




planta

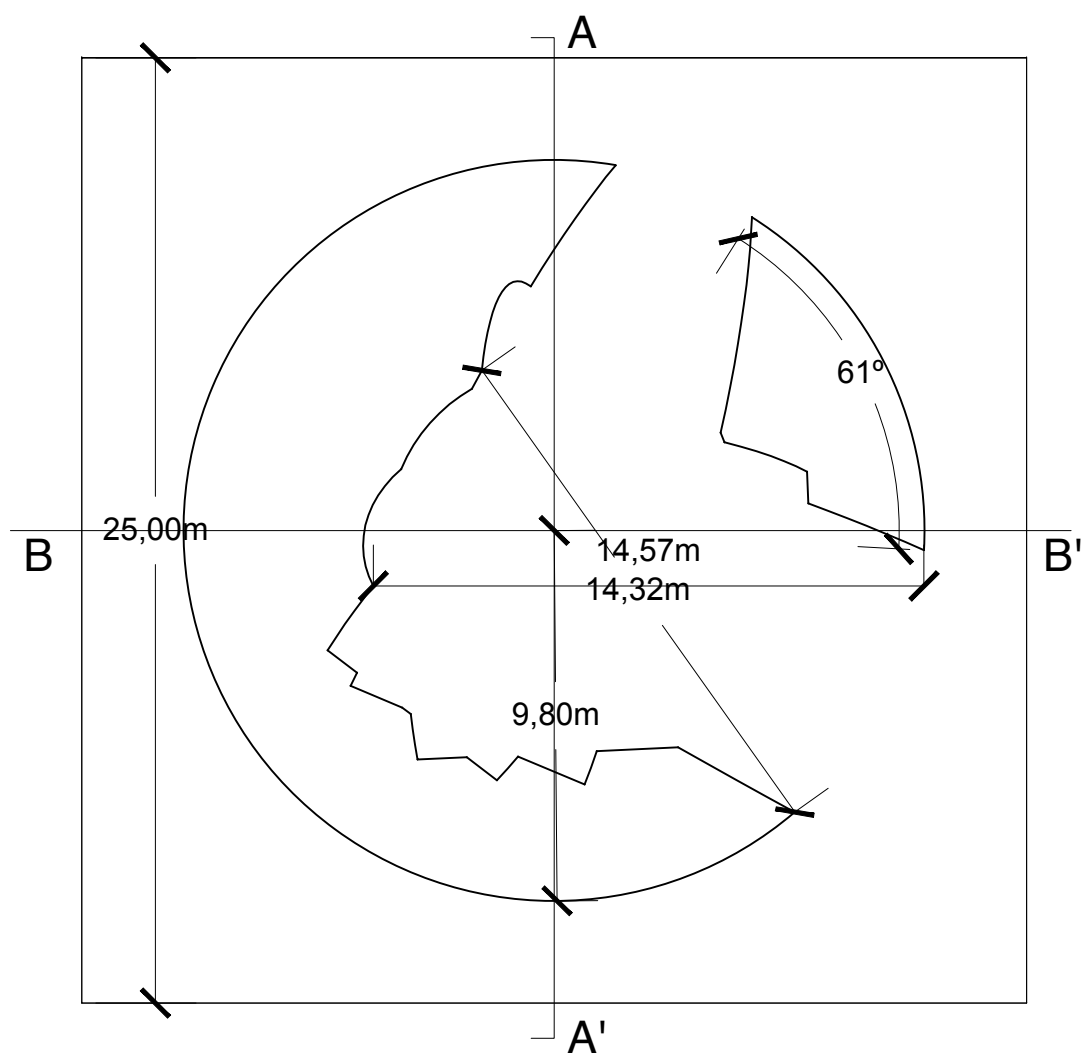

corte AA'

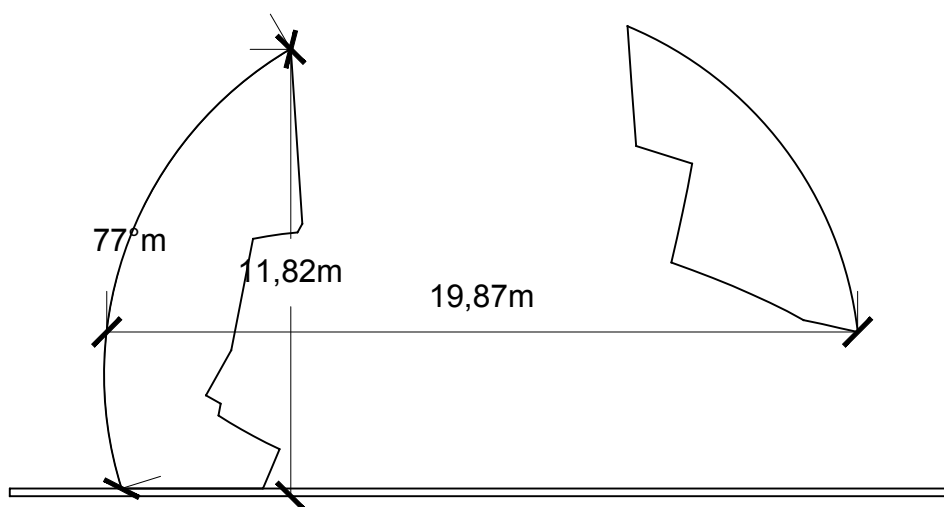

corte BB'

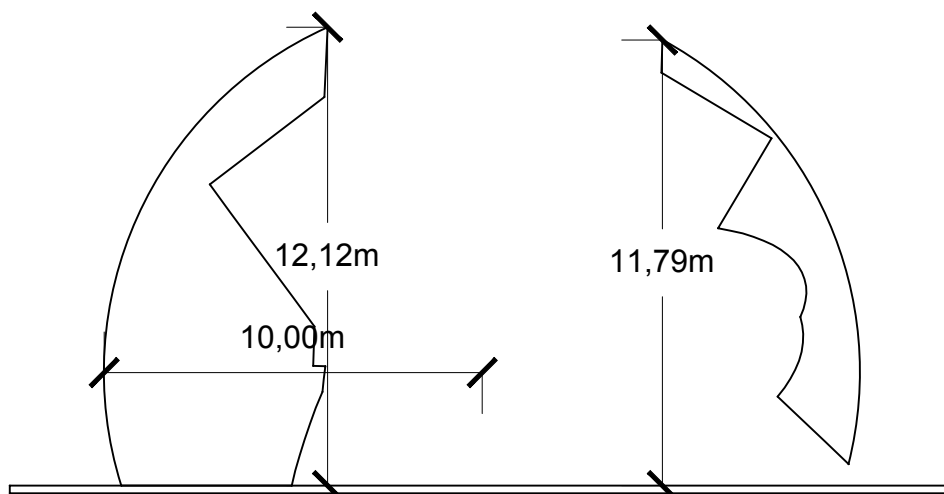

escala 1:200