




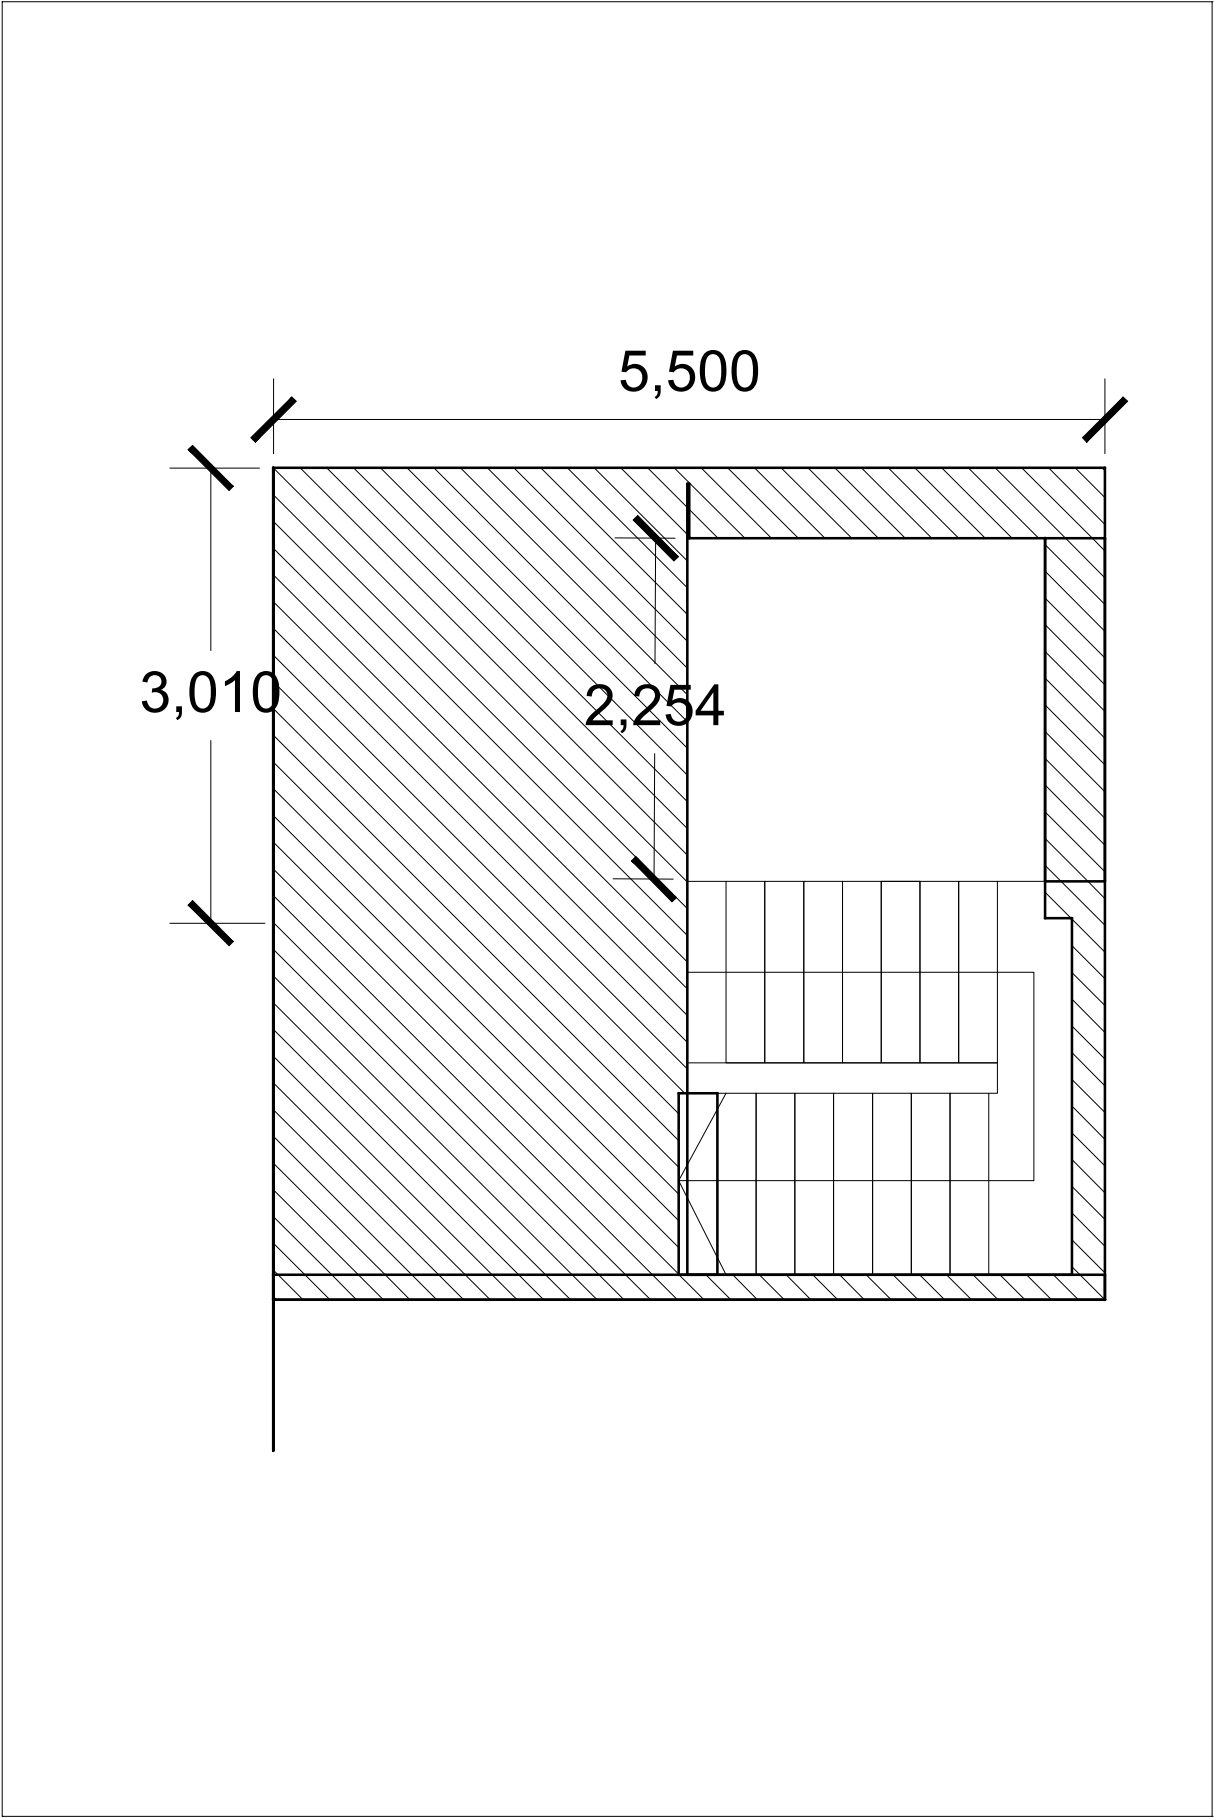

planta escala 1:50

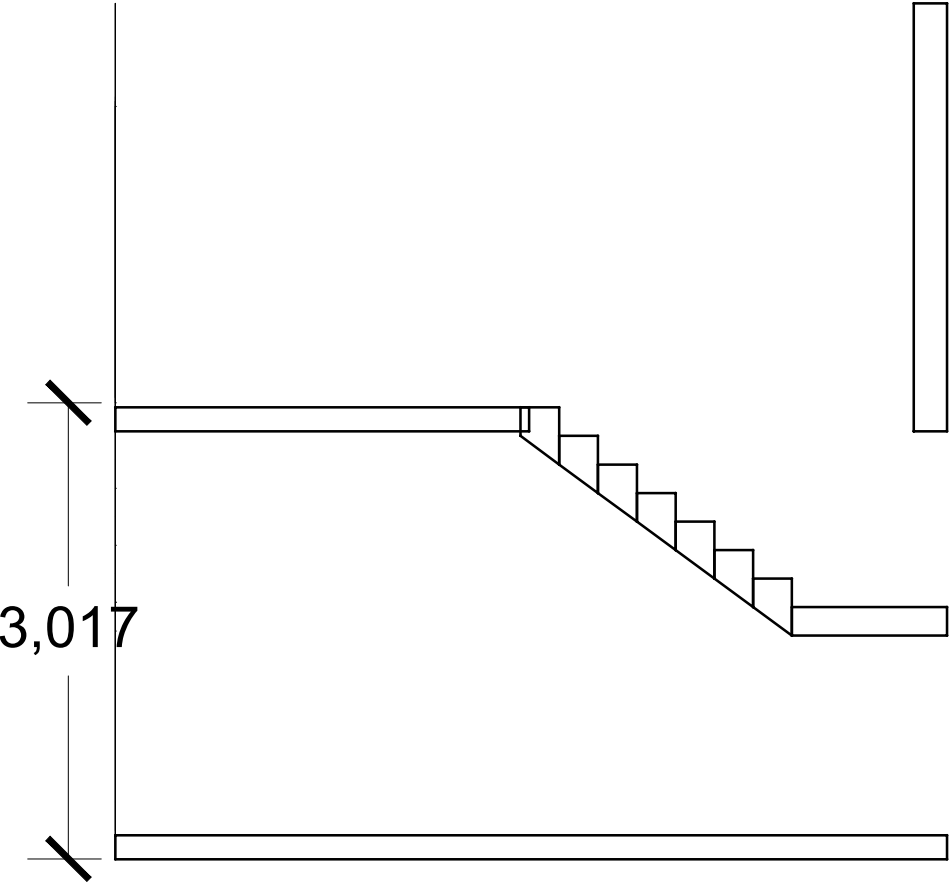

corte escala 1:50
2,978

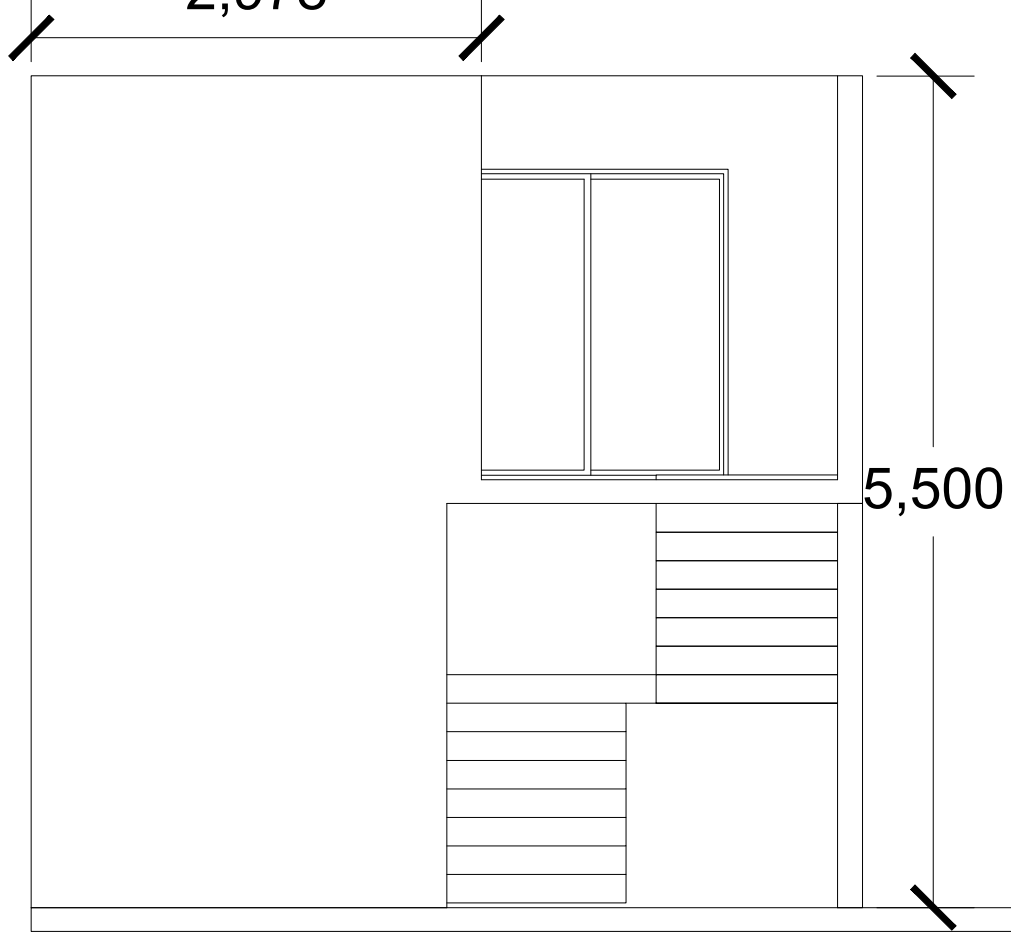

alçado sul escala 1:50