

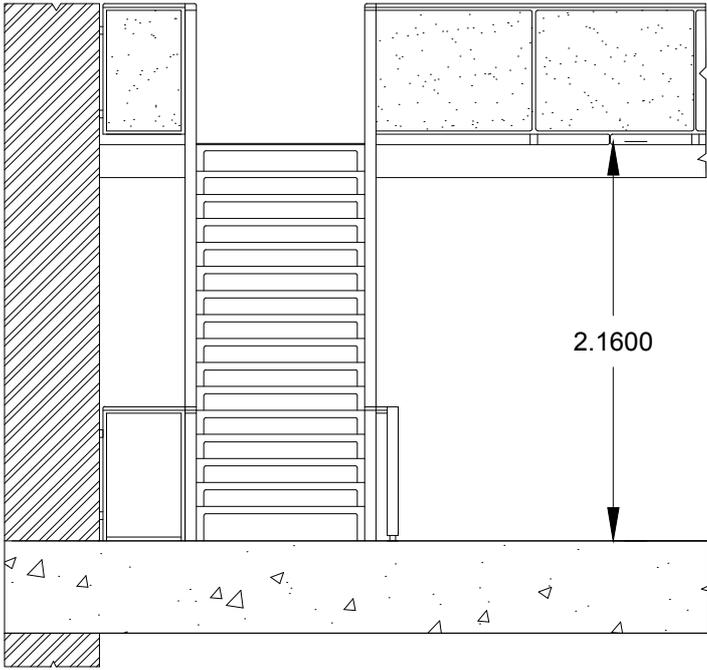


ESCADAS

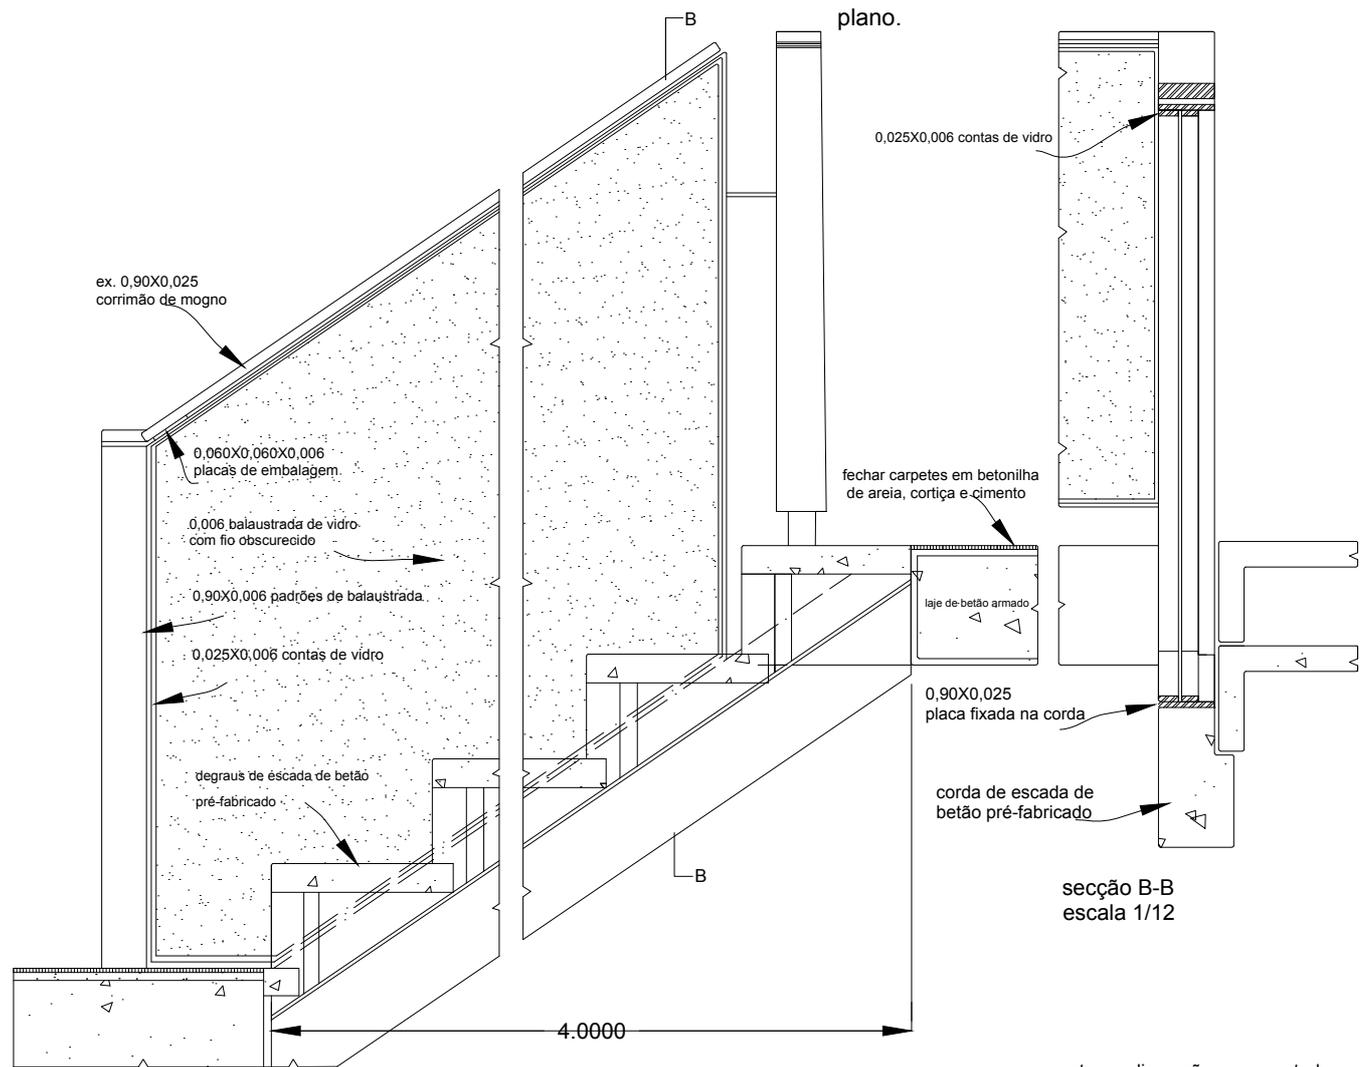

ELEVAÇÃO escala 1/50

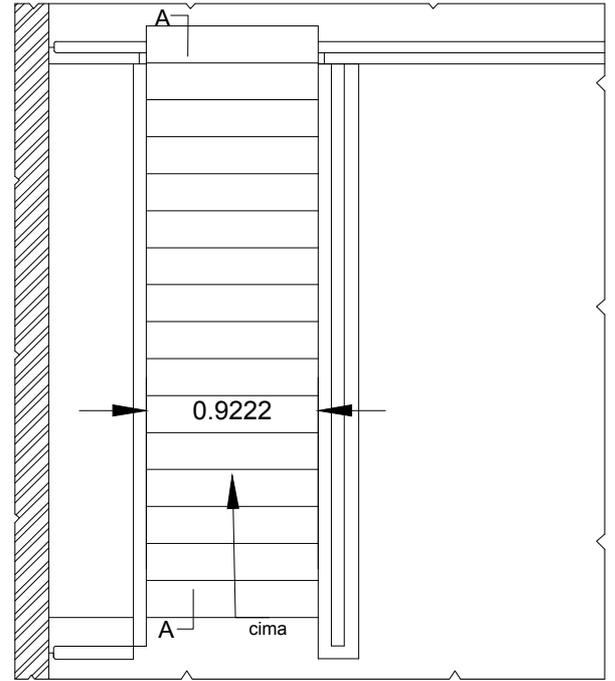

secção A-A. escala 1/12

secção B-B escala 1/12

nota: as dimensões representadas em metro são aproximadas.