



Aluno:  
Francisco Mazeda Dias

Projeto:  
Renovação da Casa de  
Banho da suite  
Desenho:  
Planta e alçados da pré-existência  
Escala:  
1:20

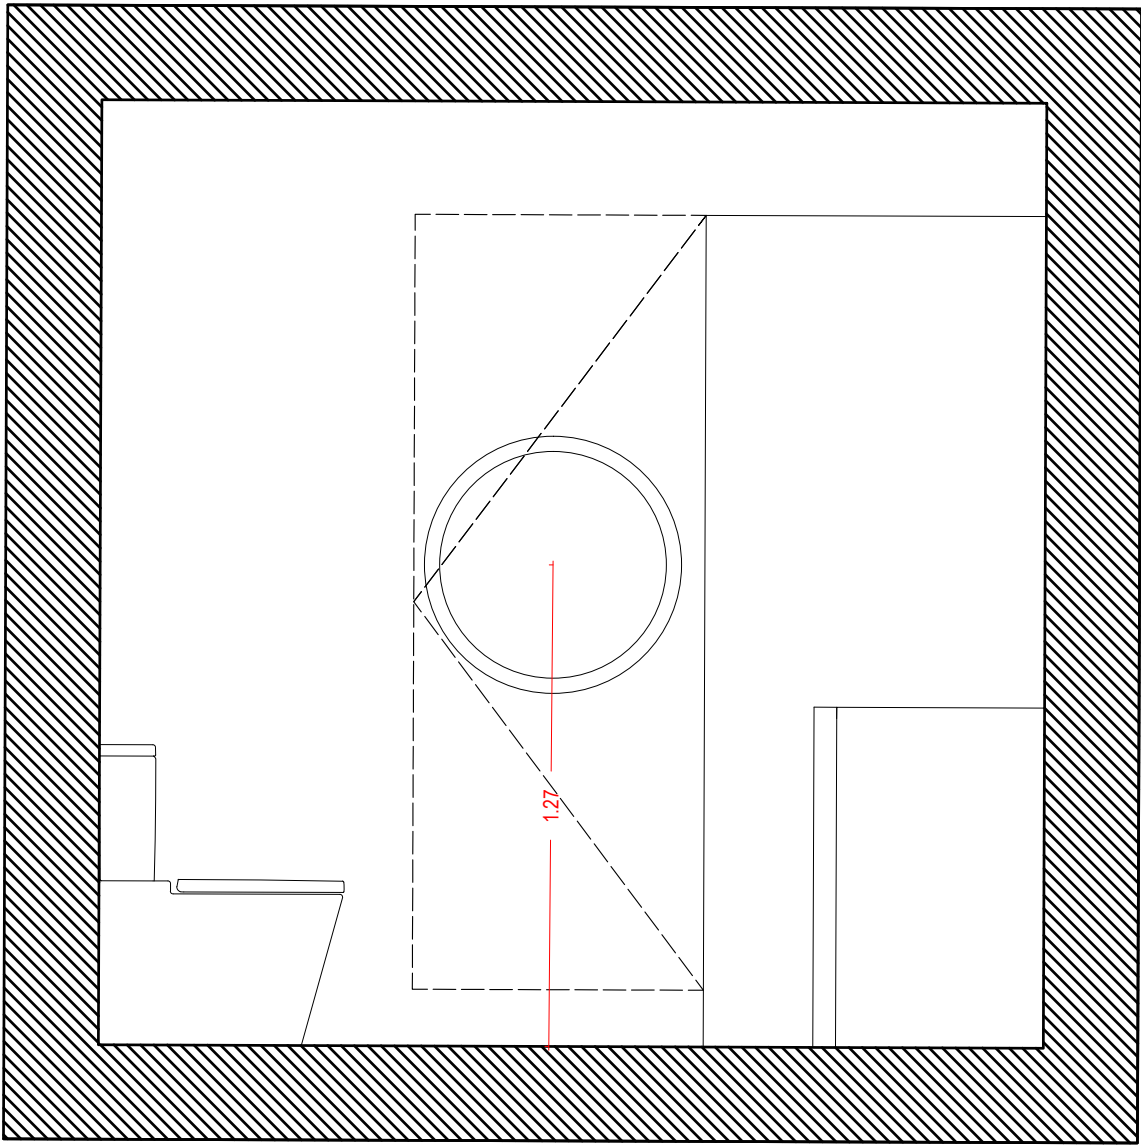

Corte C

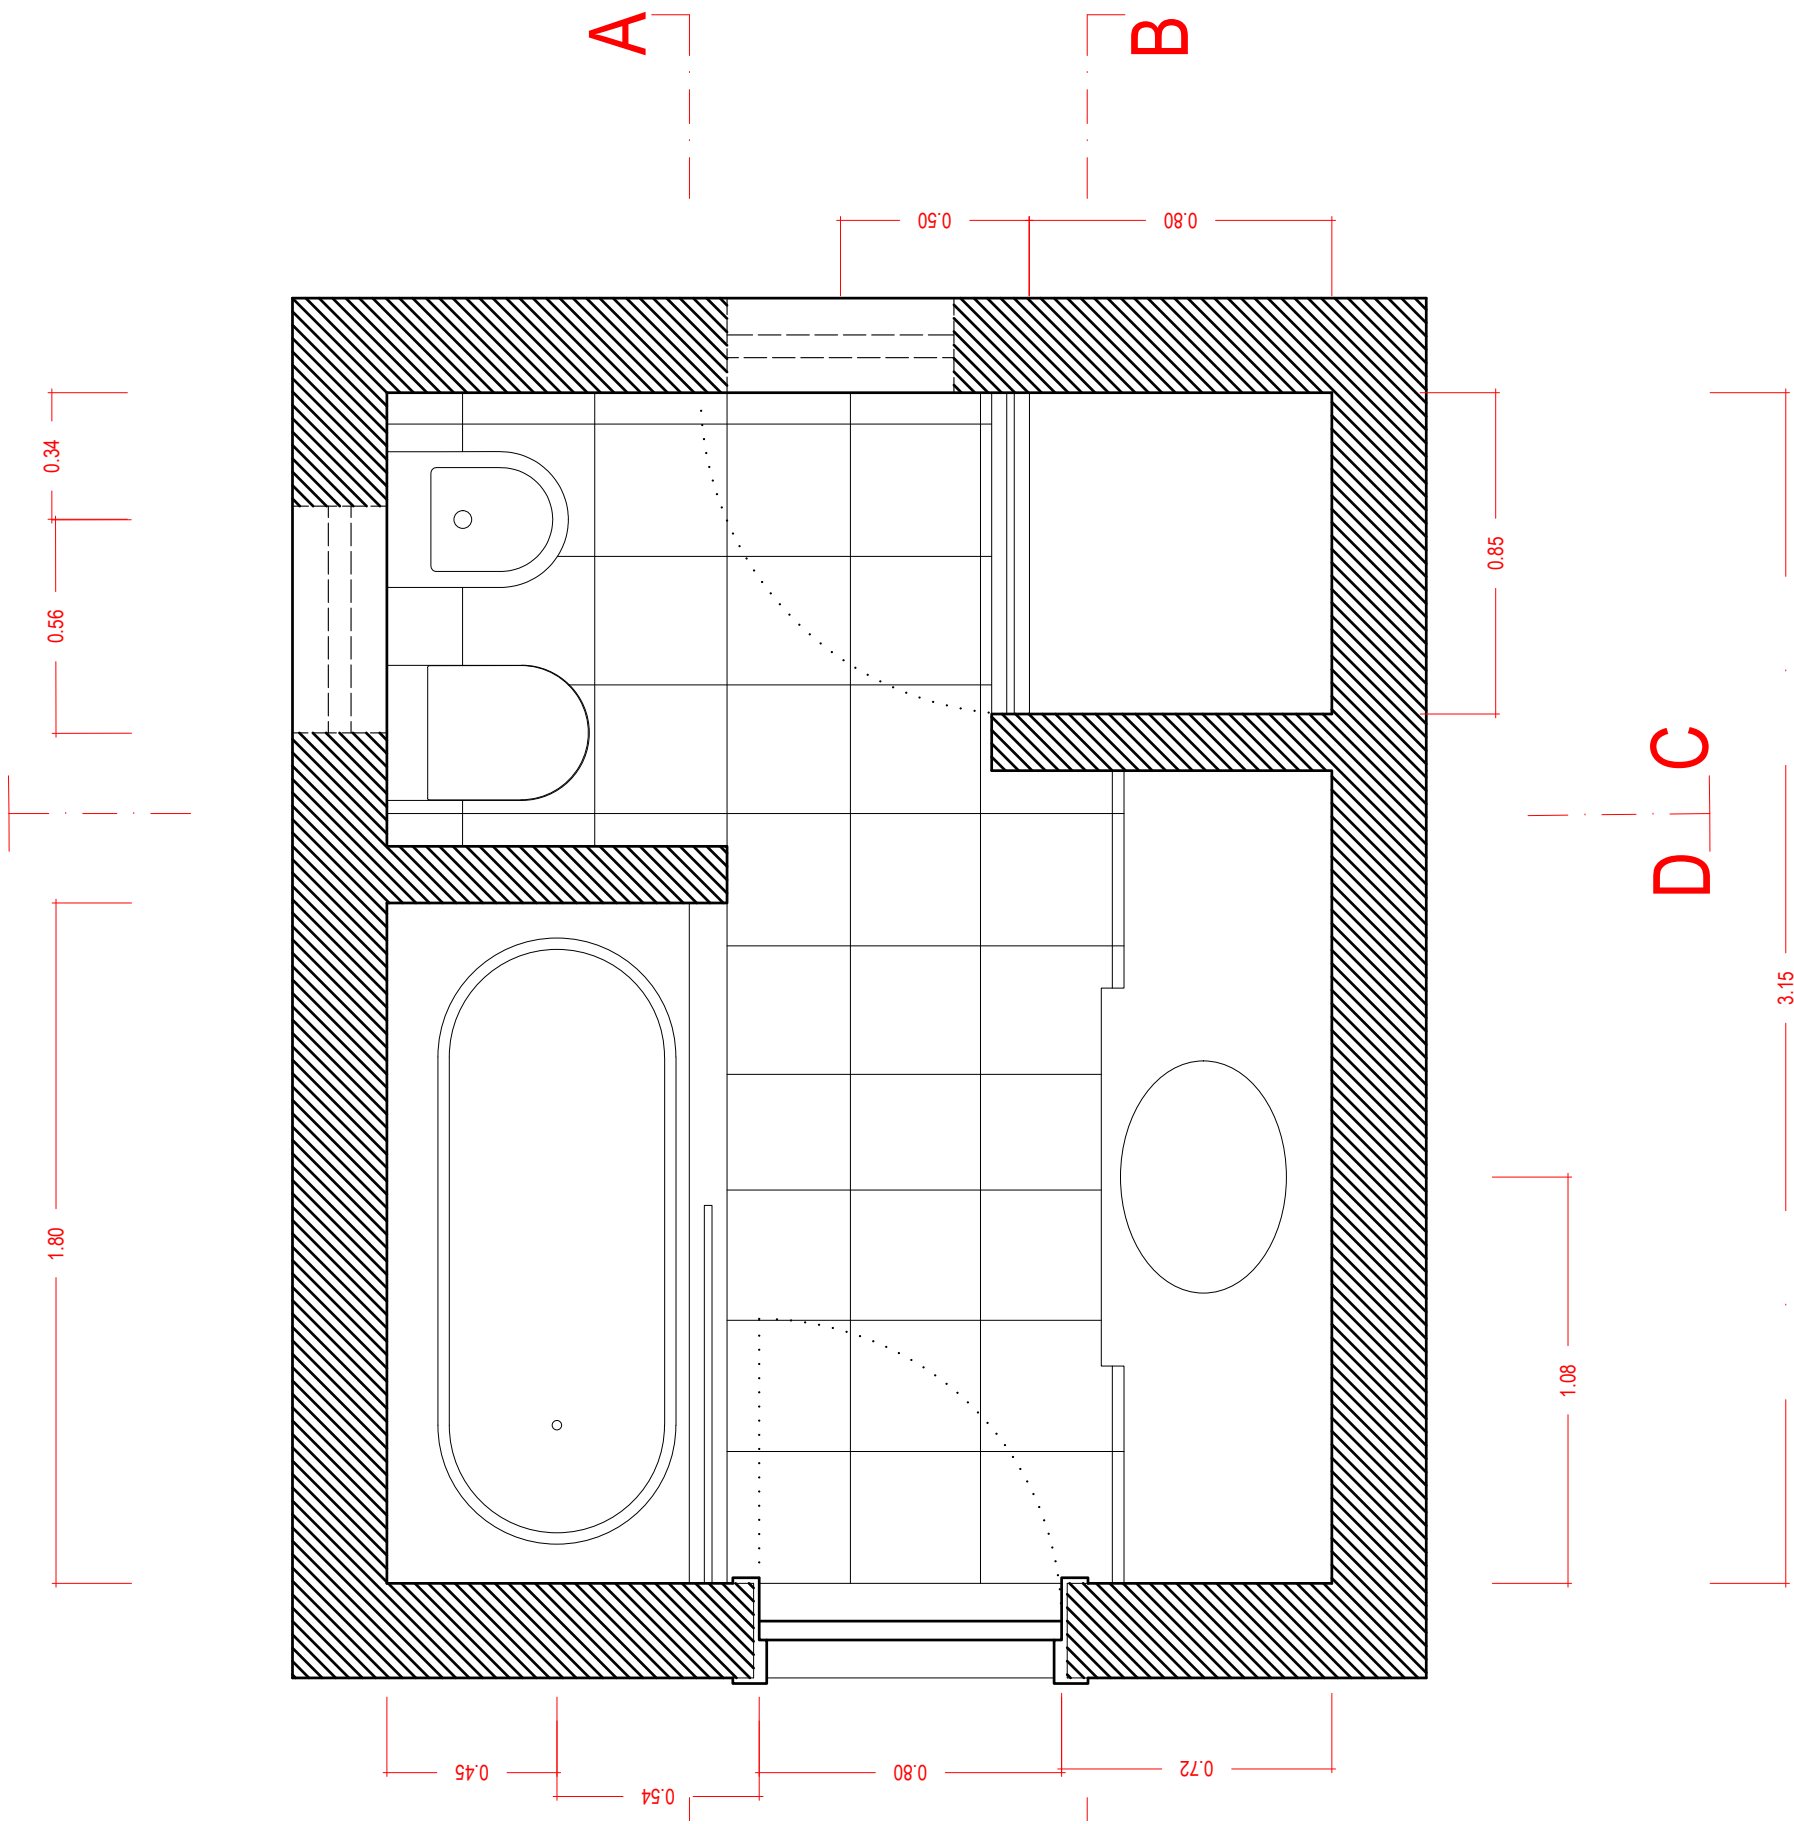

Corte D