



Alçado e Planta
Escala 1/2" = 1' - 0"

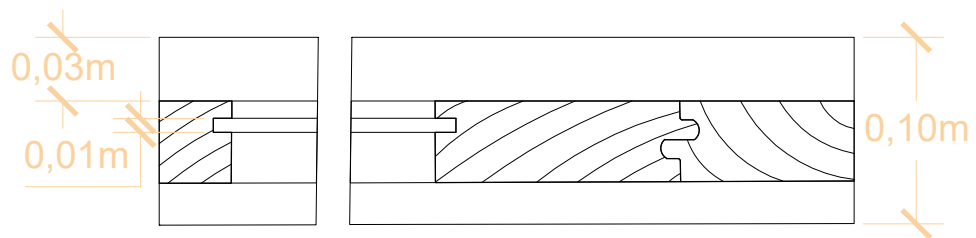

Detalhe Horizontal
Escala 1:4

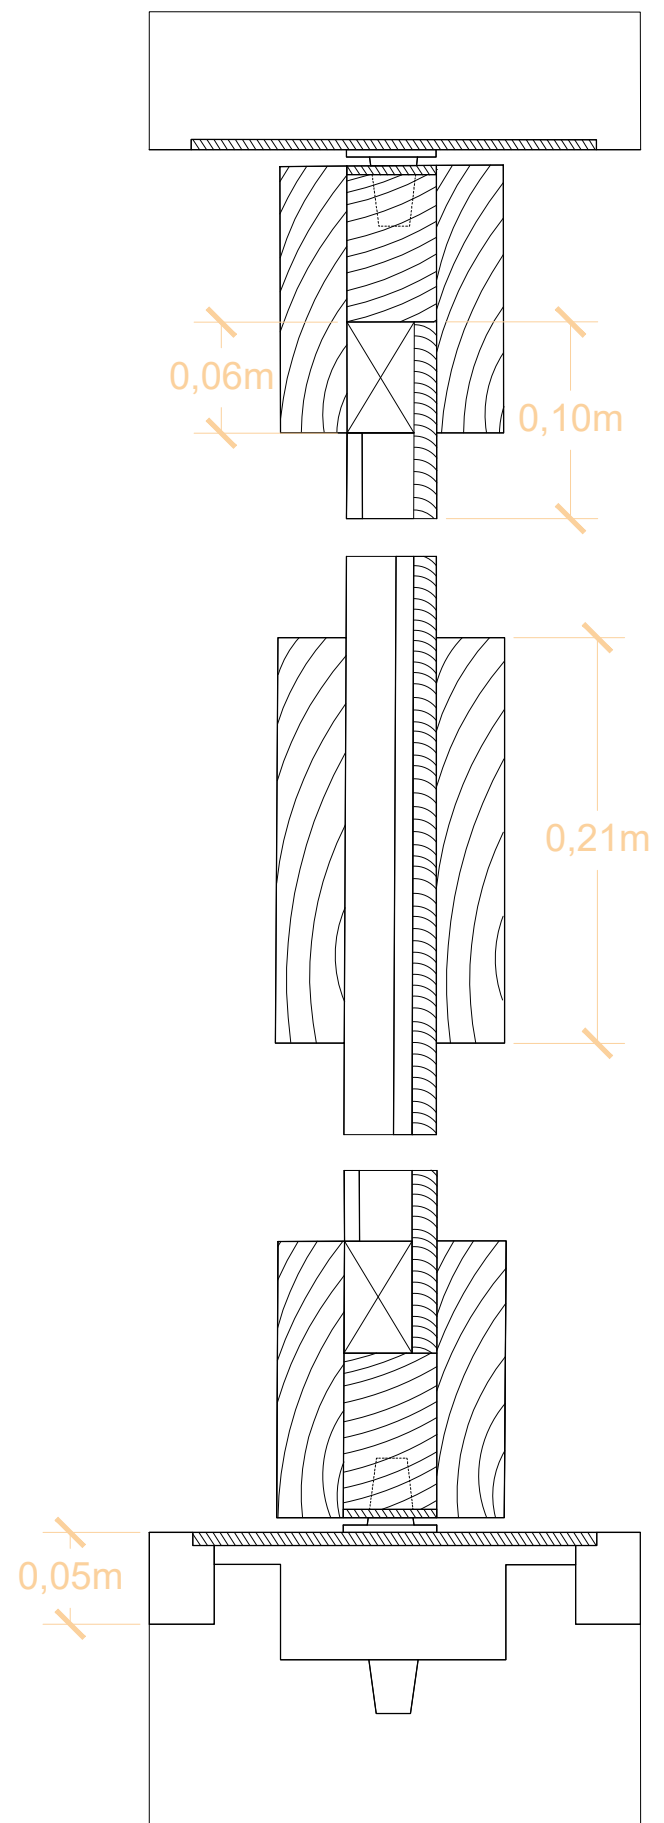

Secção Vertical
Escala 1:4