




SECÇÃO ATRAVÉS DO DOSSEL

escala 1/50

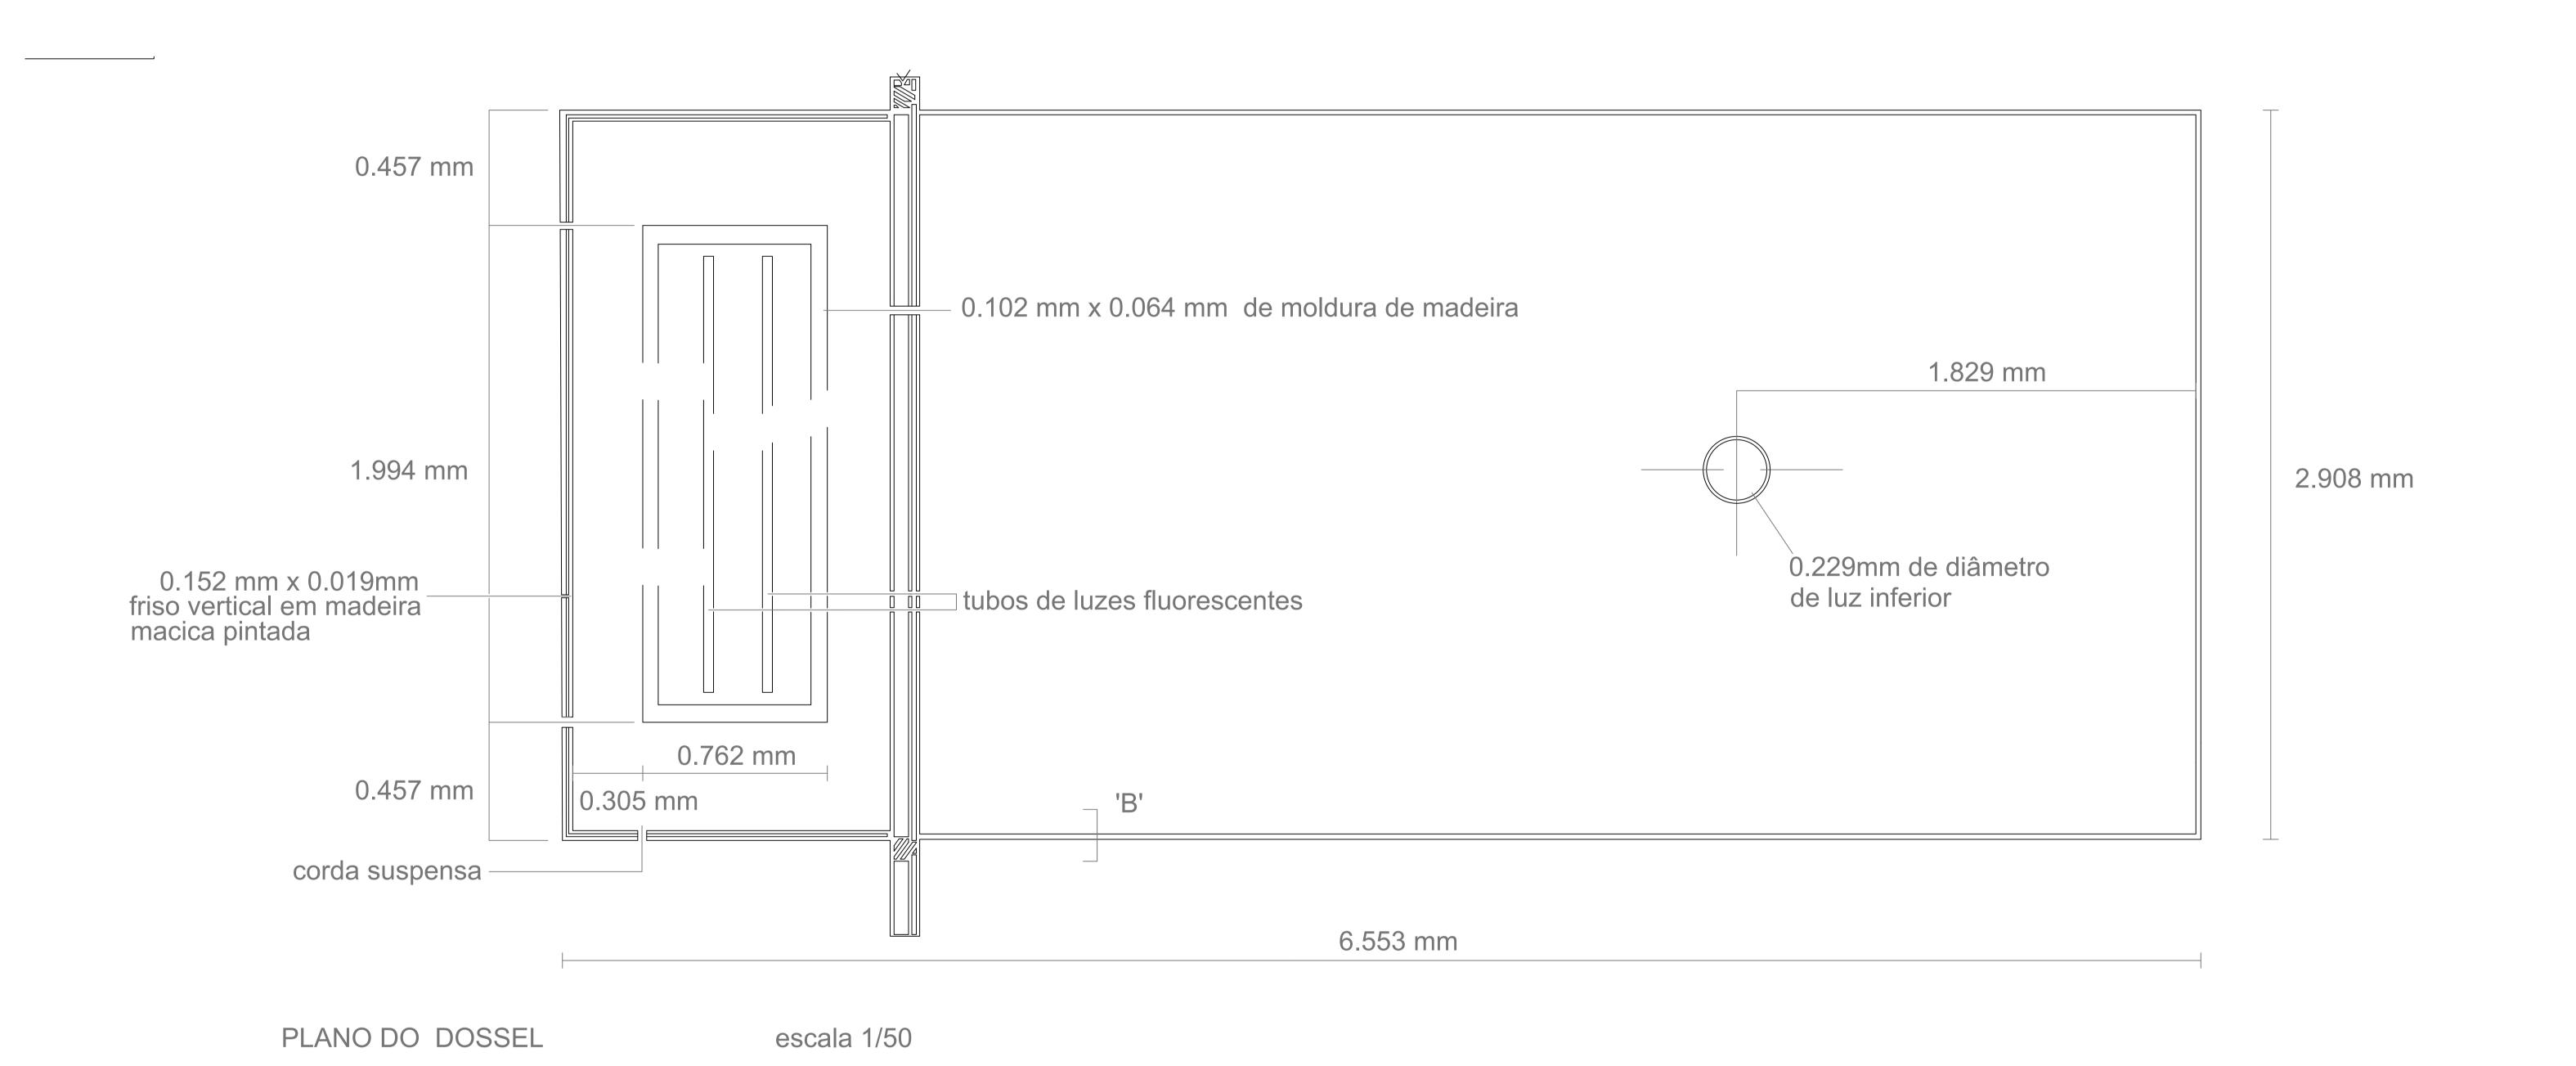

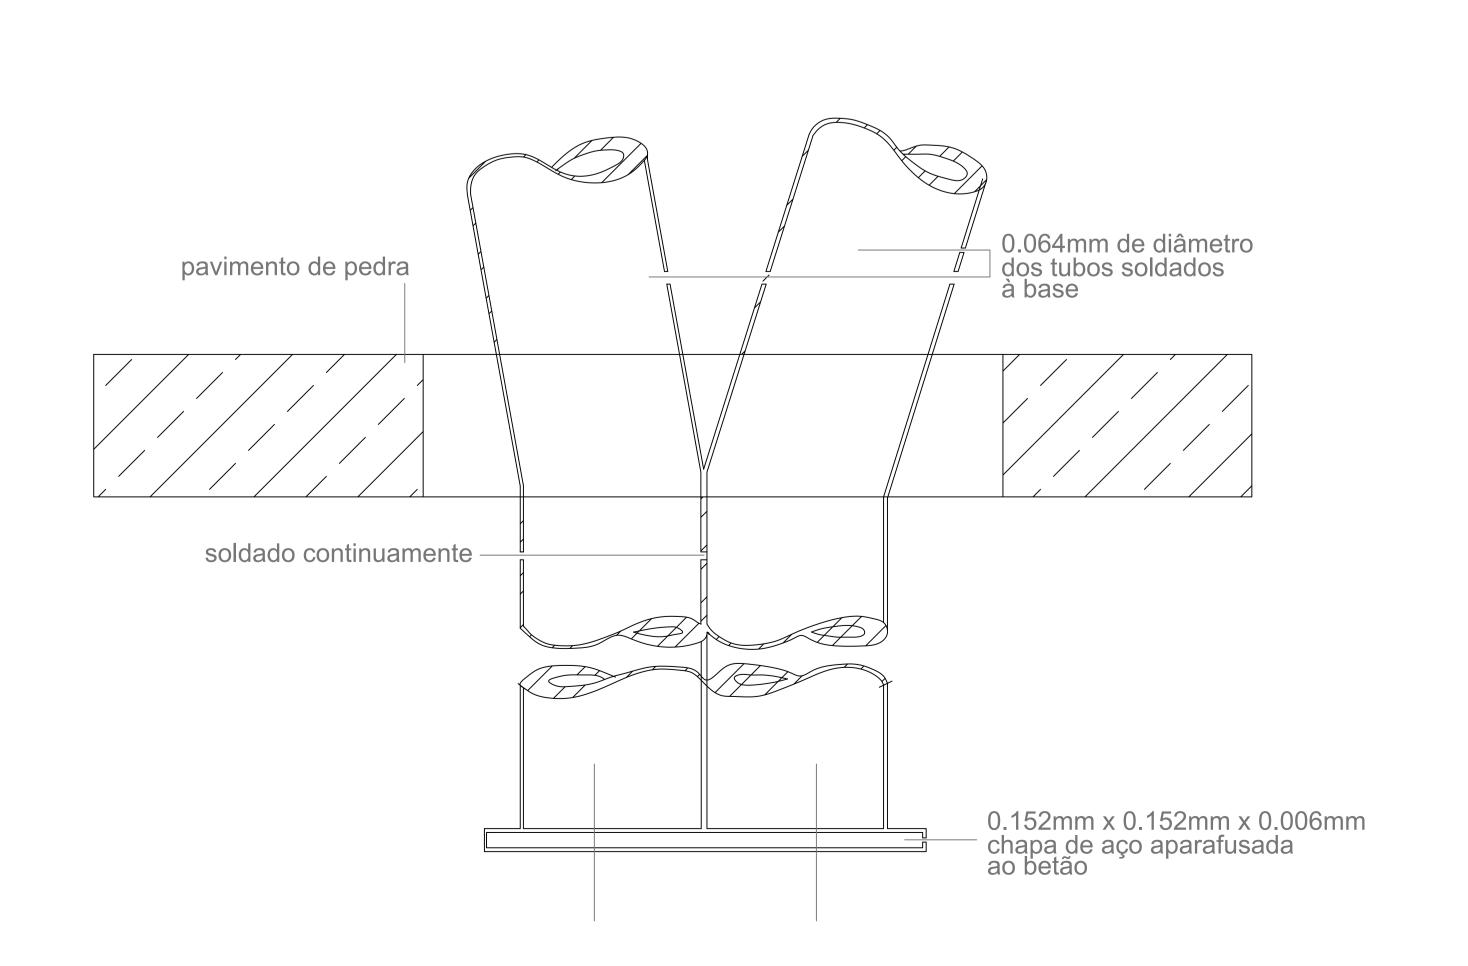

DETALHE DO CORTE 'A'

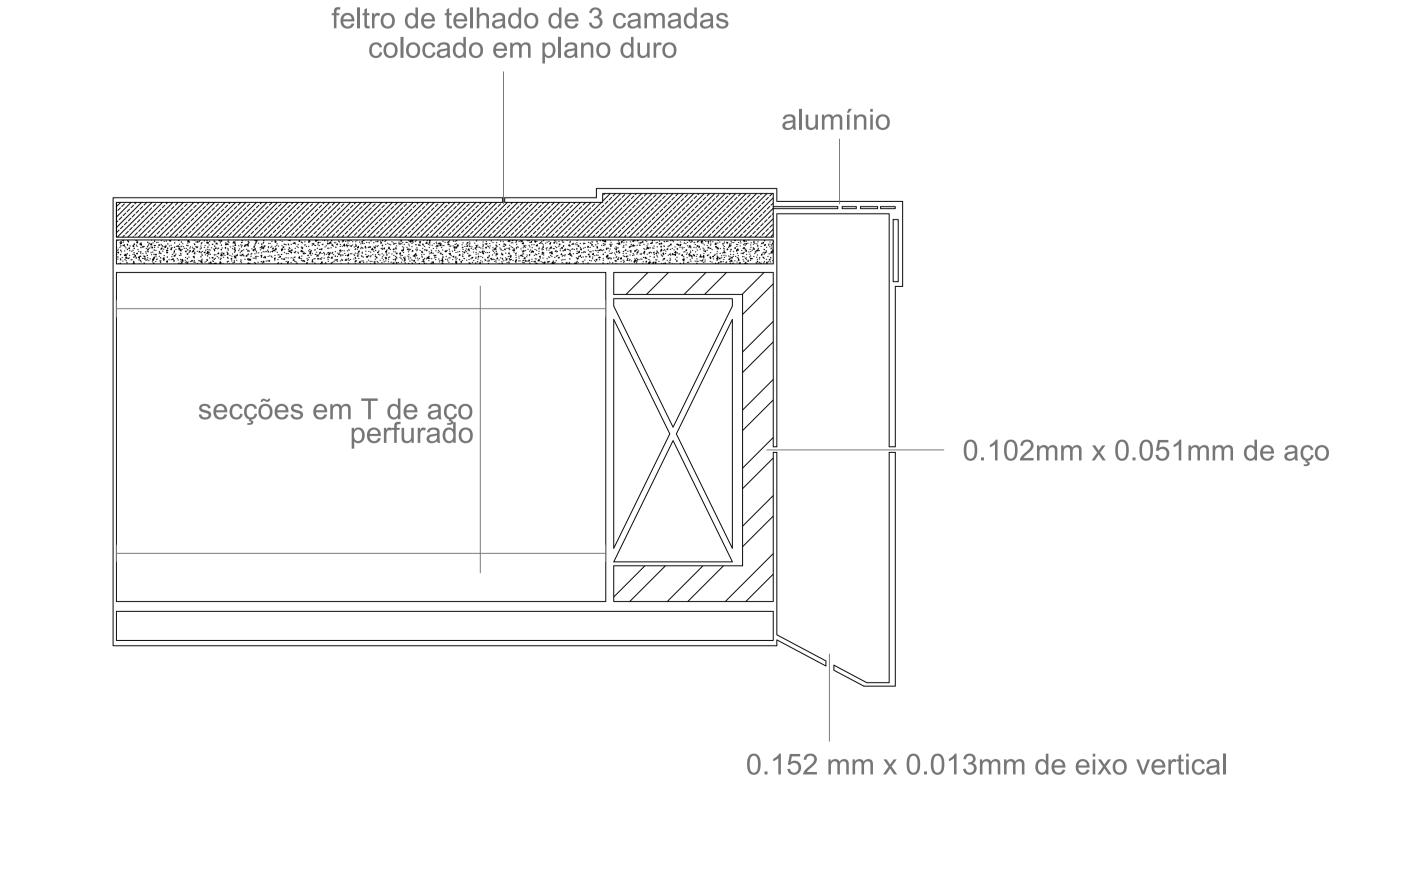

escala 1/50 DETALHE DO CORTE 'B'

escala 1/50