

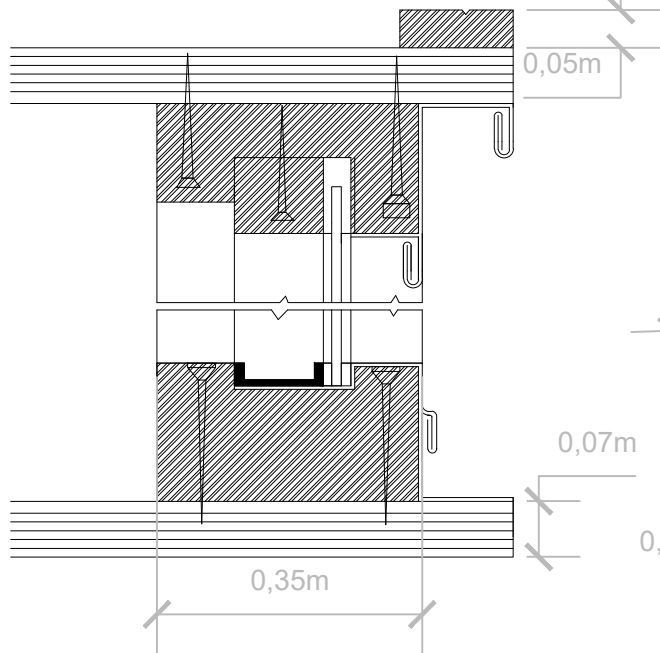


Alçado  
Escala 1:400

Corte

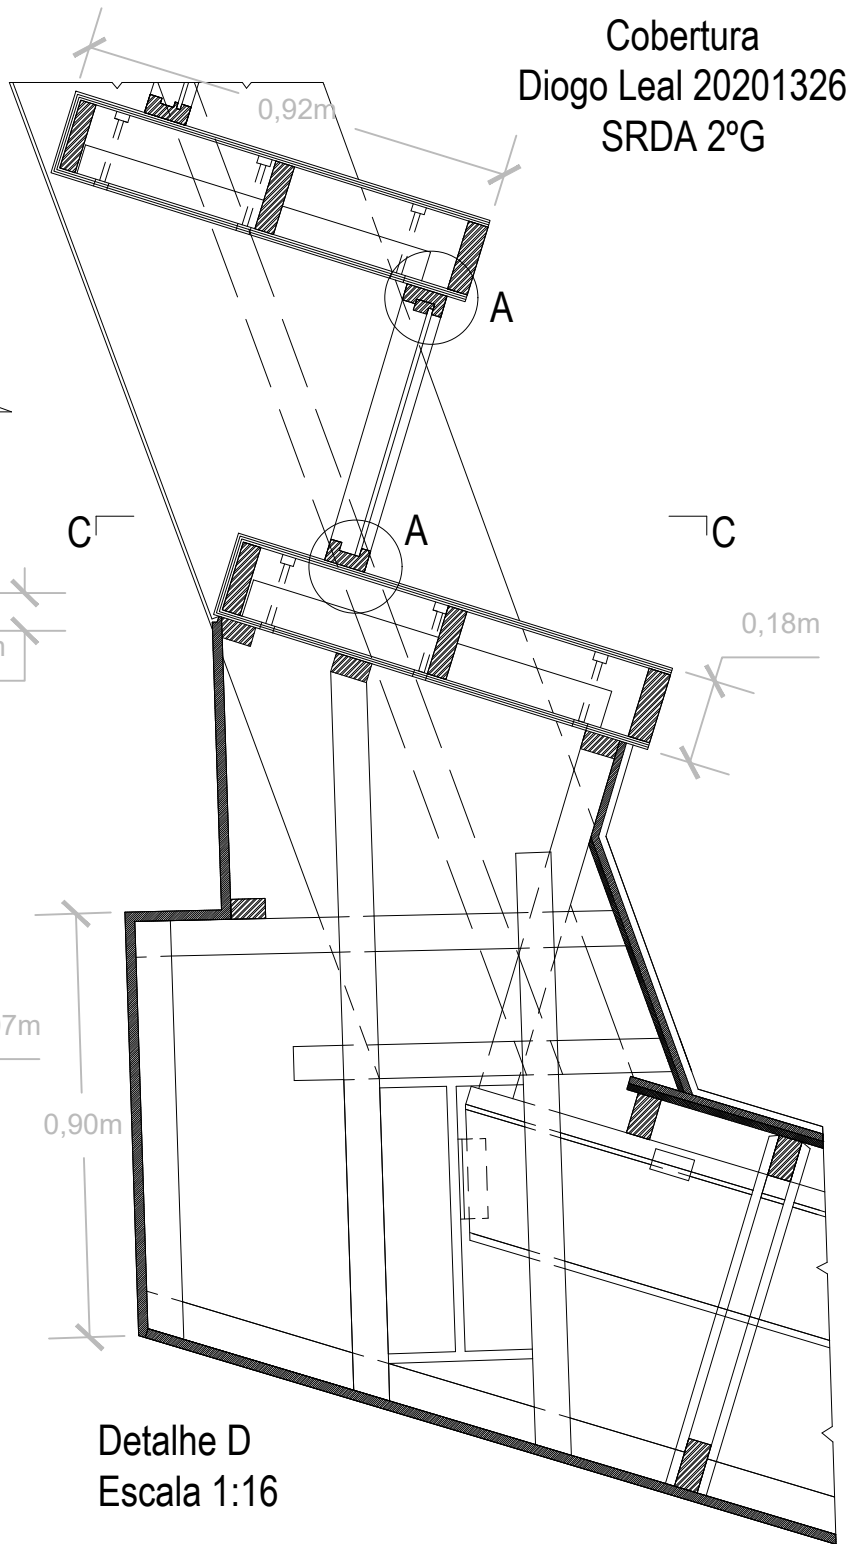


Detalhe A-A Escala 1:10

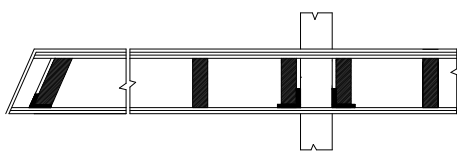

Corte B-B Escala 1:25

Detalhe D  
Escala 1:16

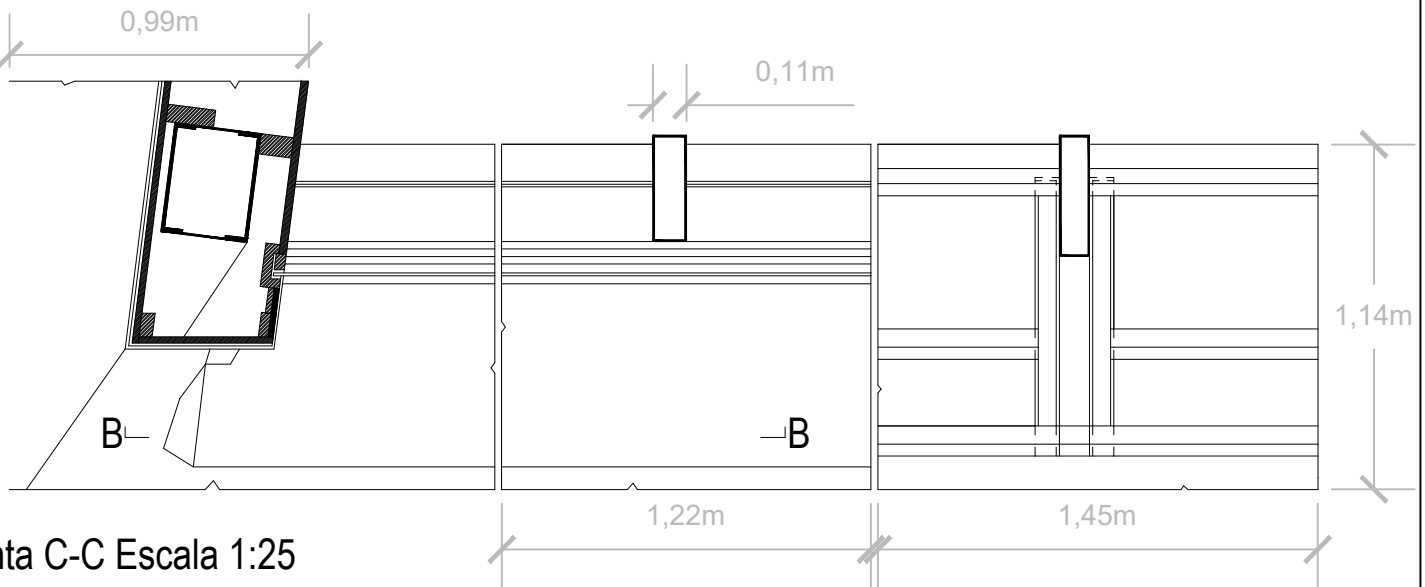

Planta C-C Escala 1:25