



PLANTA EXTISTENTE
1:20

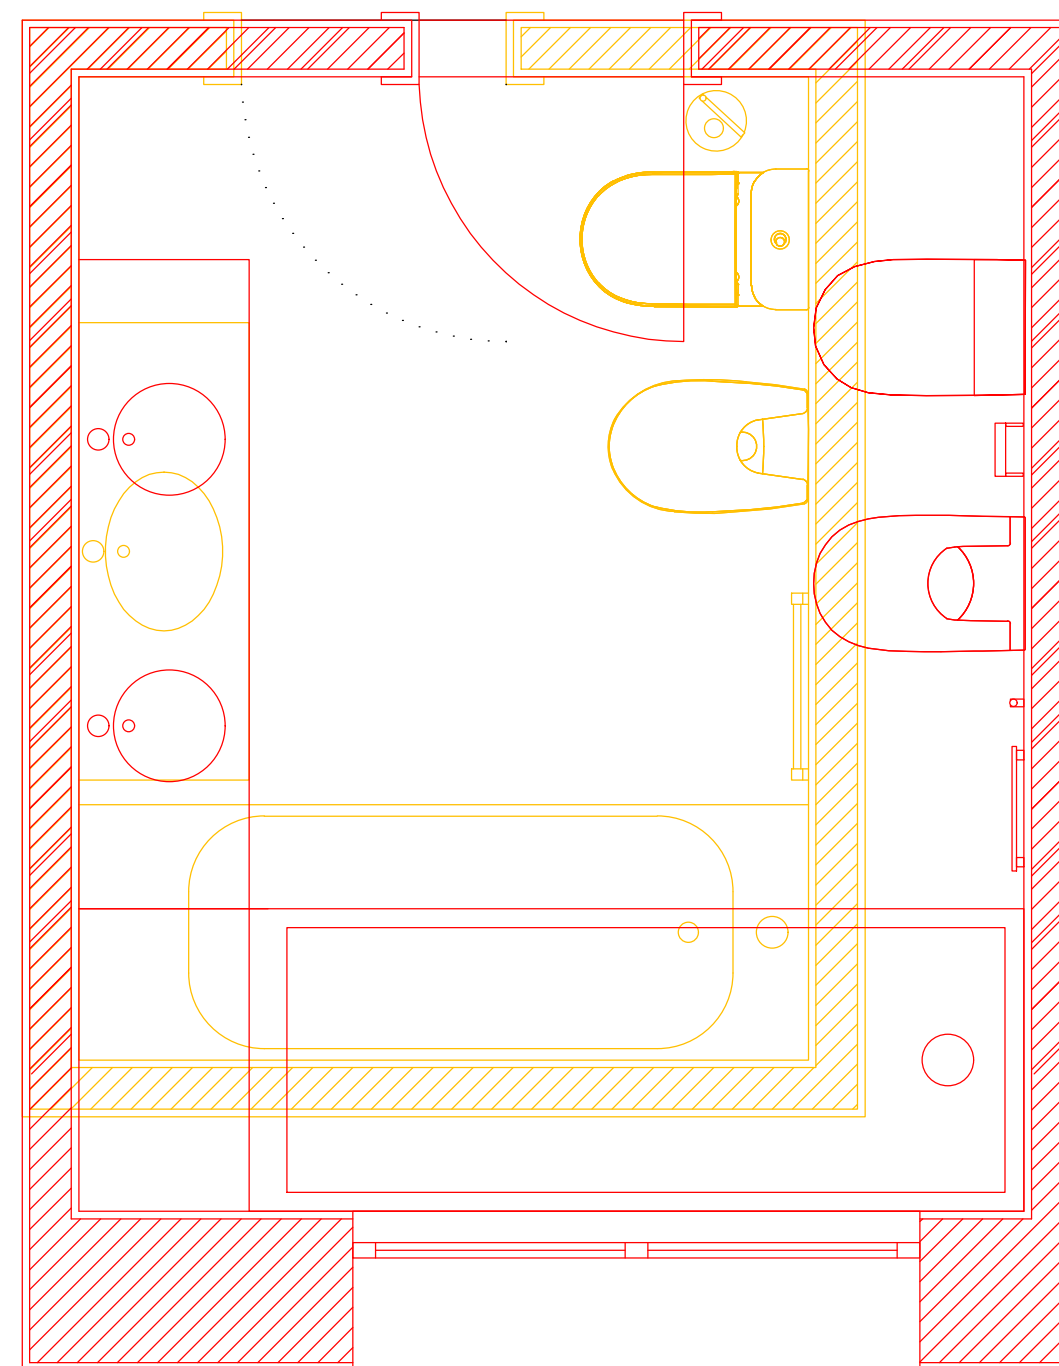


PLANTA CCONVENCIONAIS
1:20

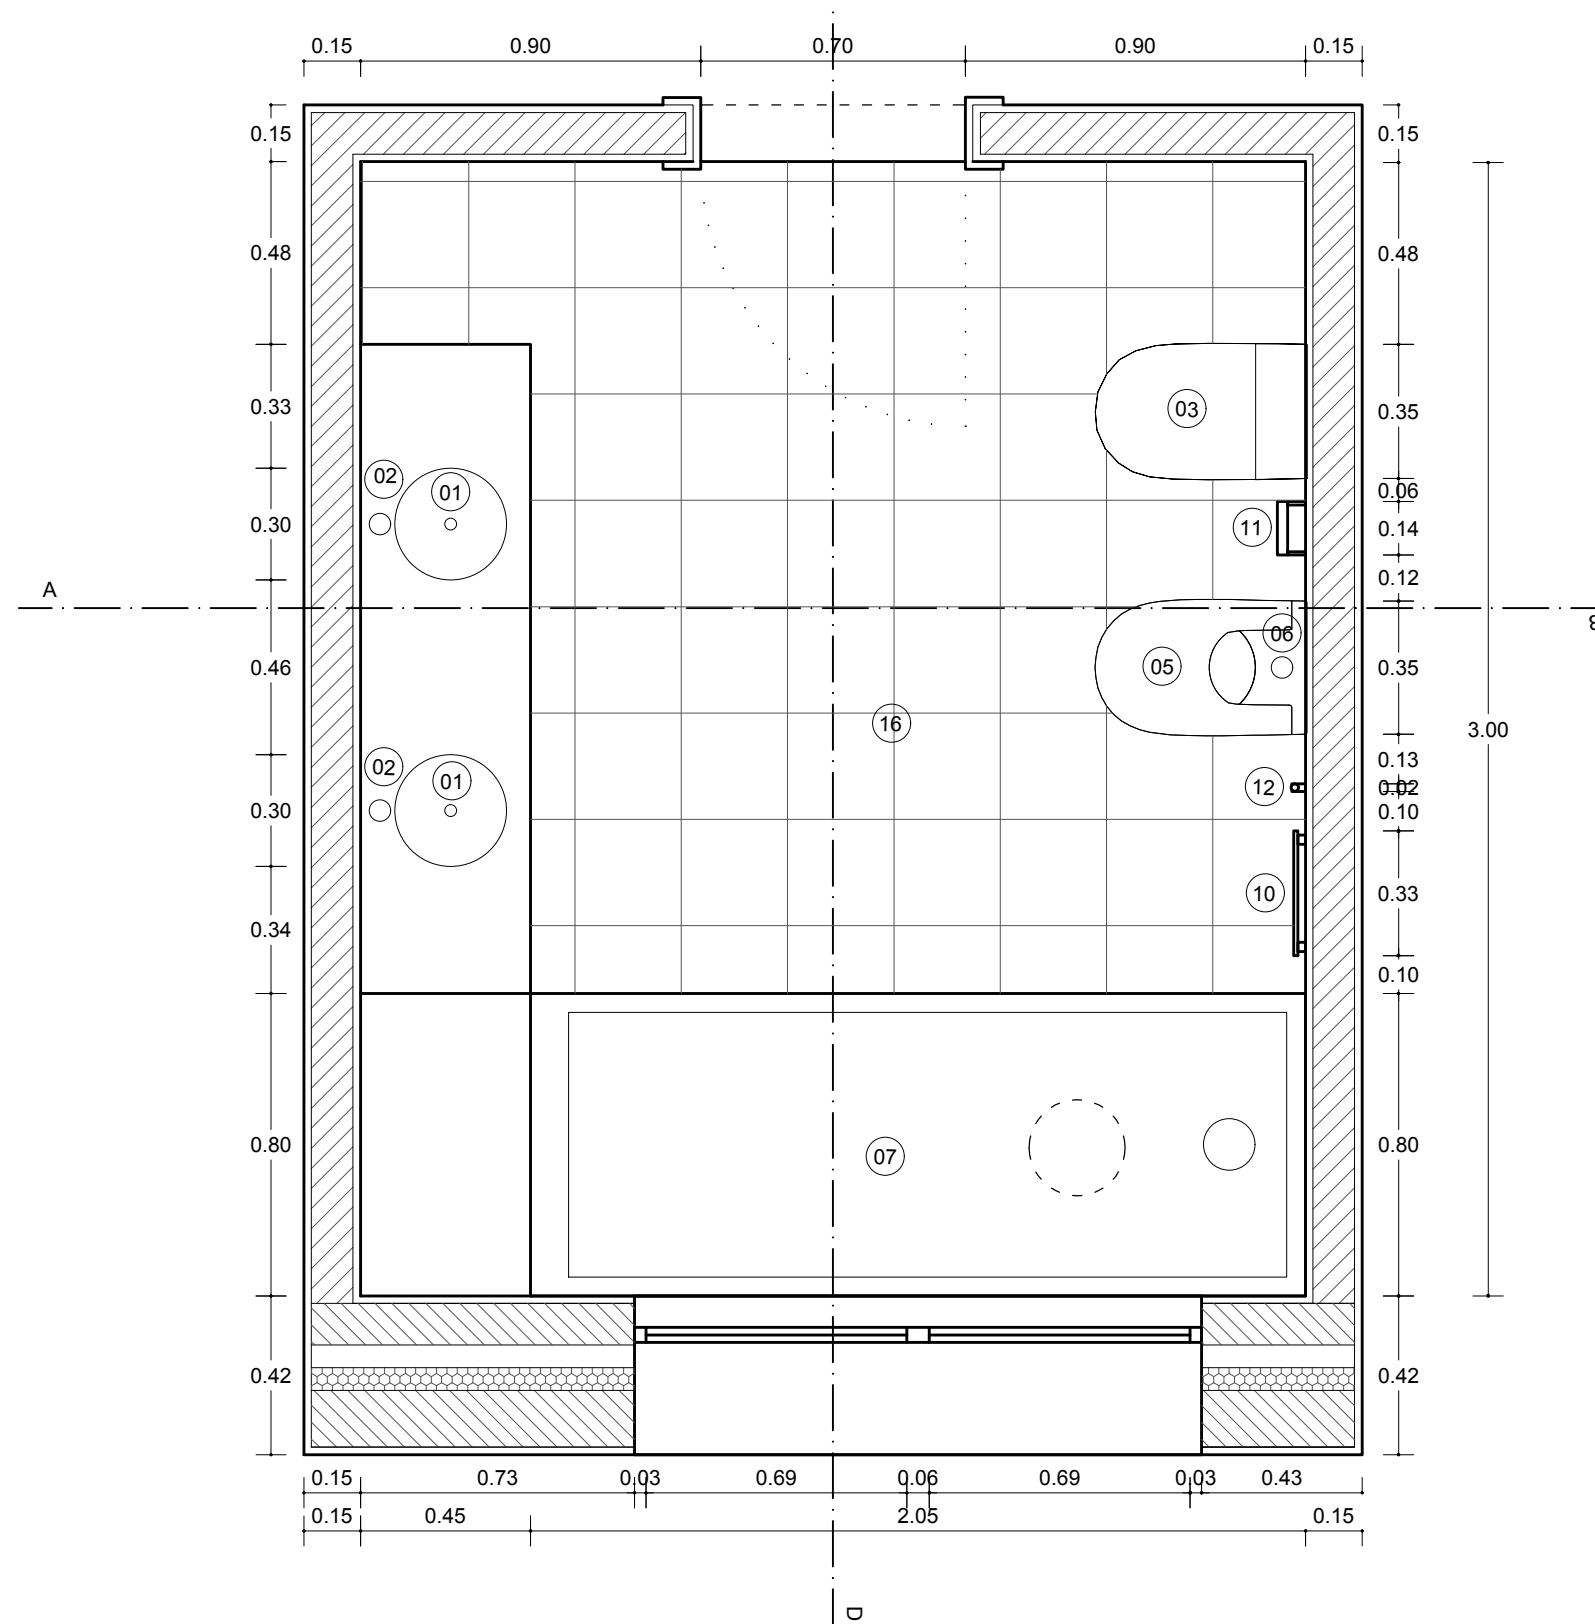


1. Lavatório
2. Torneira de Lavatório
3. Sanita
4. Autoclismo
5. Bidé
6. Torneira de Bidé
7. Base de duche
8. Torneira de Base de Duche
9. Resguardo de Base de Duche
10. Toalheiros
11. Porta Rolos
12. Cabide
13. Espelho
14. Armário
15. Iluminação
16. Pavimento cerâmico
17. Revestimento cerâmico
18. Porta
19. Janela
20. Prateleiras encastradas duche

PLANTA PROPOSTA
1:20

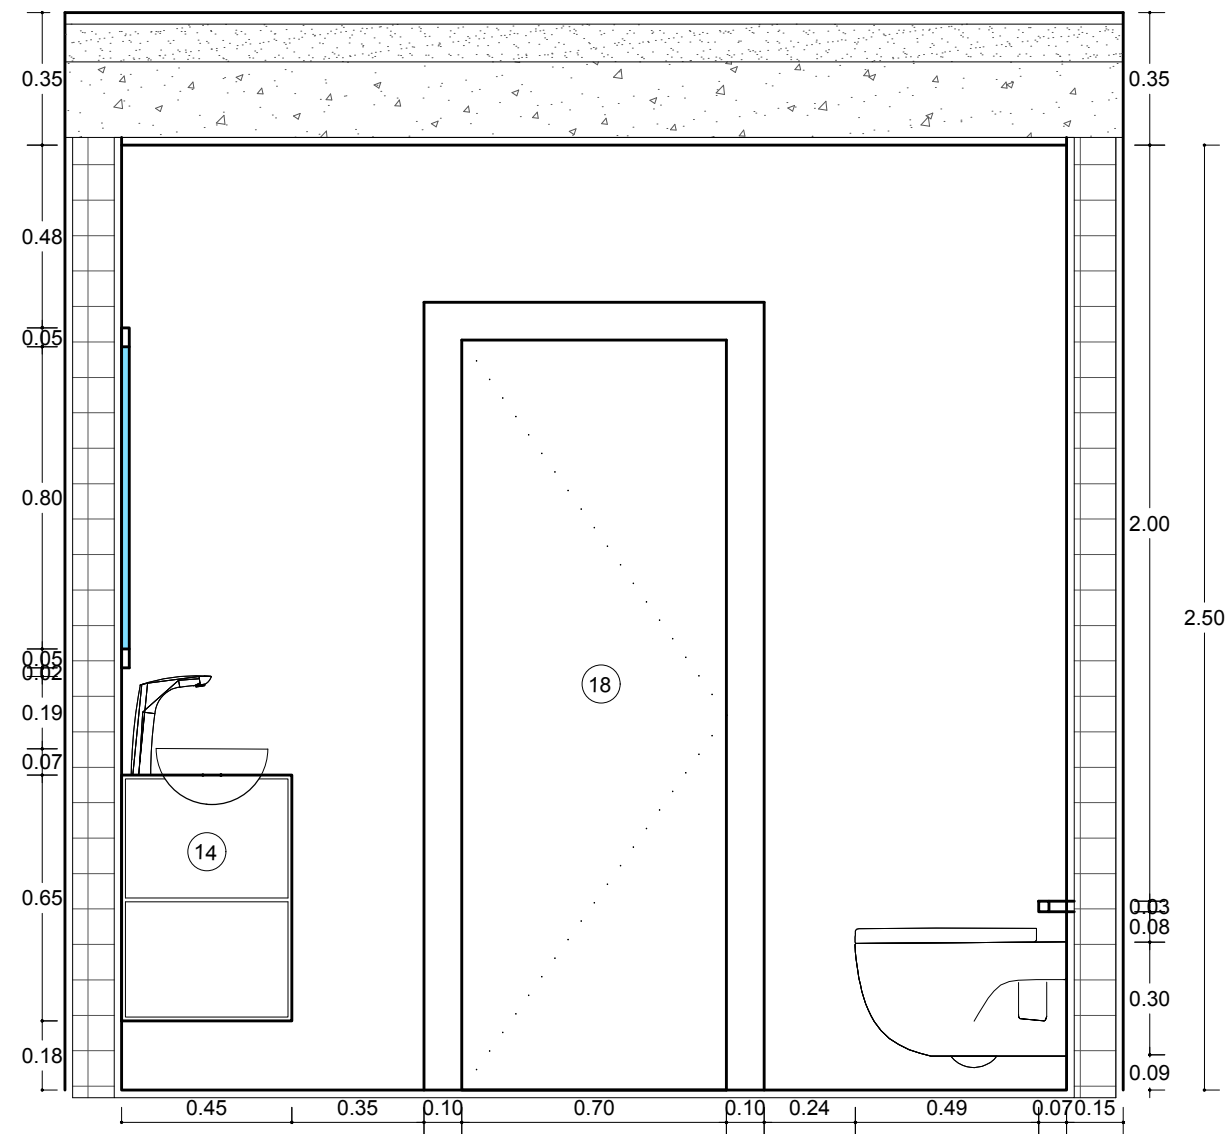


CORTE A
1:20

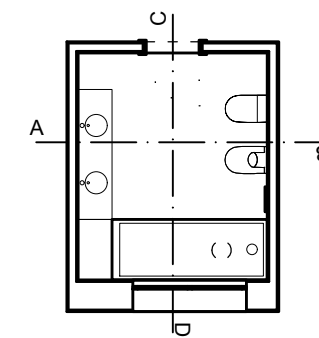


PLANTA
1:100

1. Lavatório
2. Torneira de Lavatório
3. Sanita
4. Autoclismo
5. Bidé
6. Torneira de Bidé
7. Base de duche
8. Torneira de Base de Duche
9. Resguardo de Base de Duche
10. Toalheiros
11. Porta Rolos
12. Cabide
13. Espelho
14. Armário
15. Iluminação
16. Pavimento cerâmico
17. Revestimento cerâmico
18. Porta
19. Janela
20. Prateleiras encastradas duche

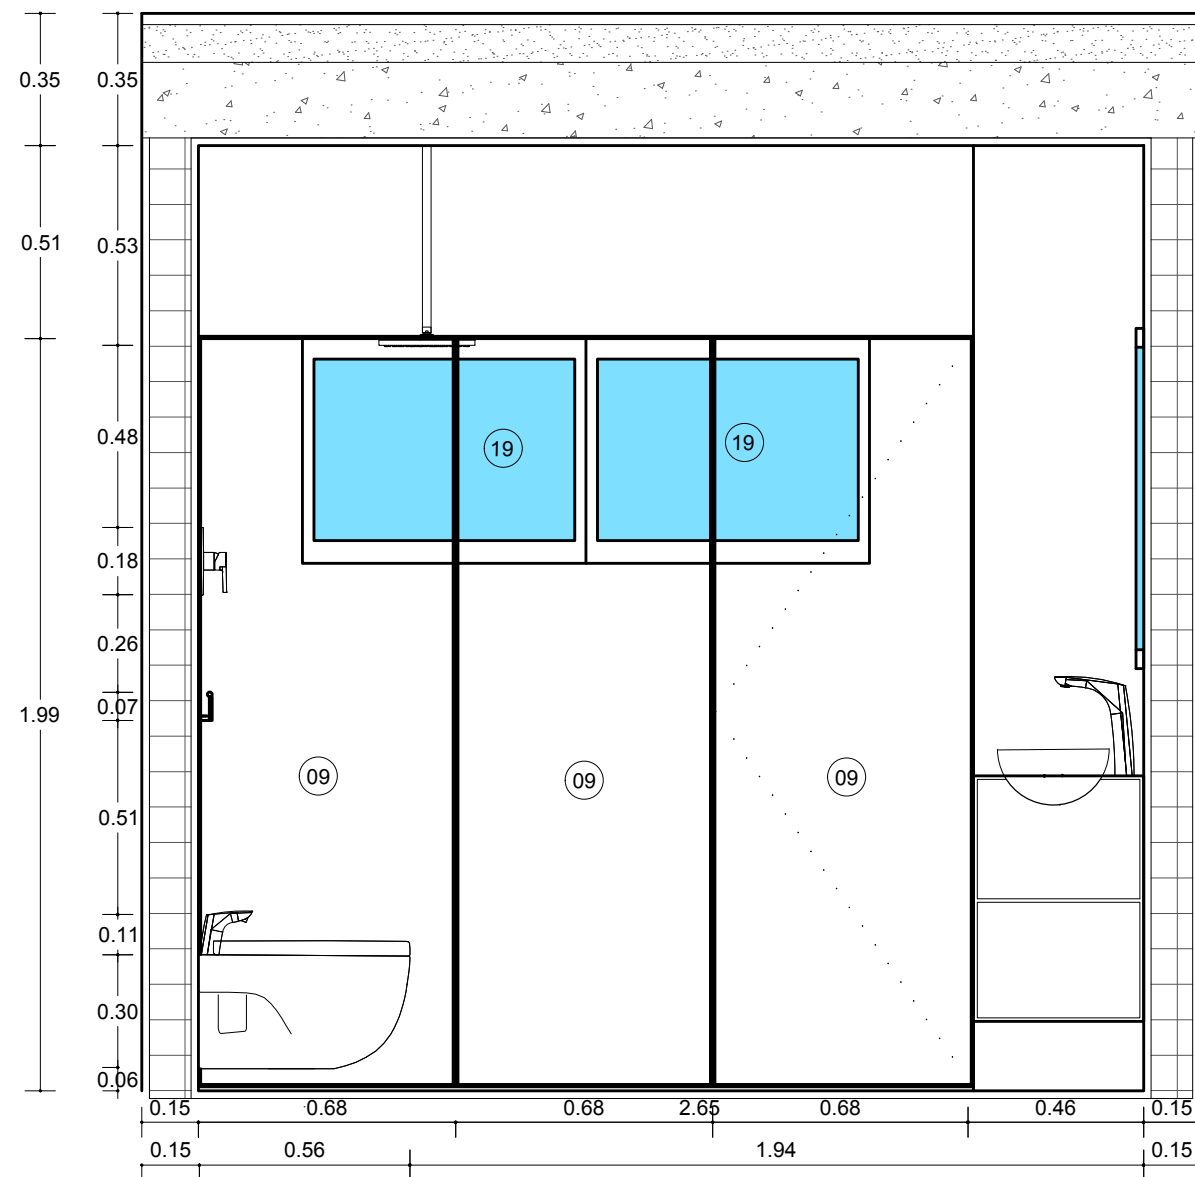


CORTE B
1:20

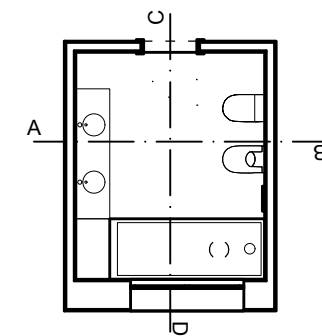


PLANTA
1:100

1. Lavatório
2. Torneira de Lavatório
3. Sanita
4. Autoclismo
5. Bidé
6. Torneira de Bidé
7. Base de duche
8. Torneira de Base de Duche
9. Resguardo de Base de Duche
10. Toalheiros
11. Porta Rolos
12. Cabide
13. Espelho
14. Armário
15. Iluminação
16. Pavimento cerâmico
17. Revestimento cerâmico
18. Porta
19. Janela
20. Prateleiras encastradas duche

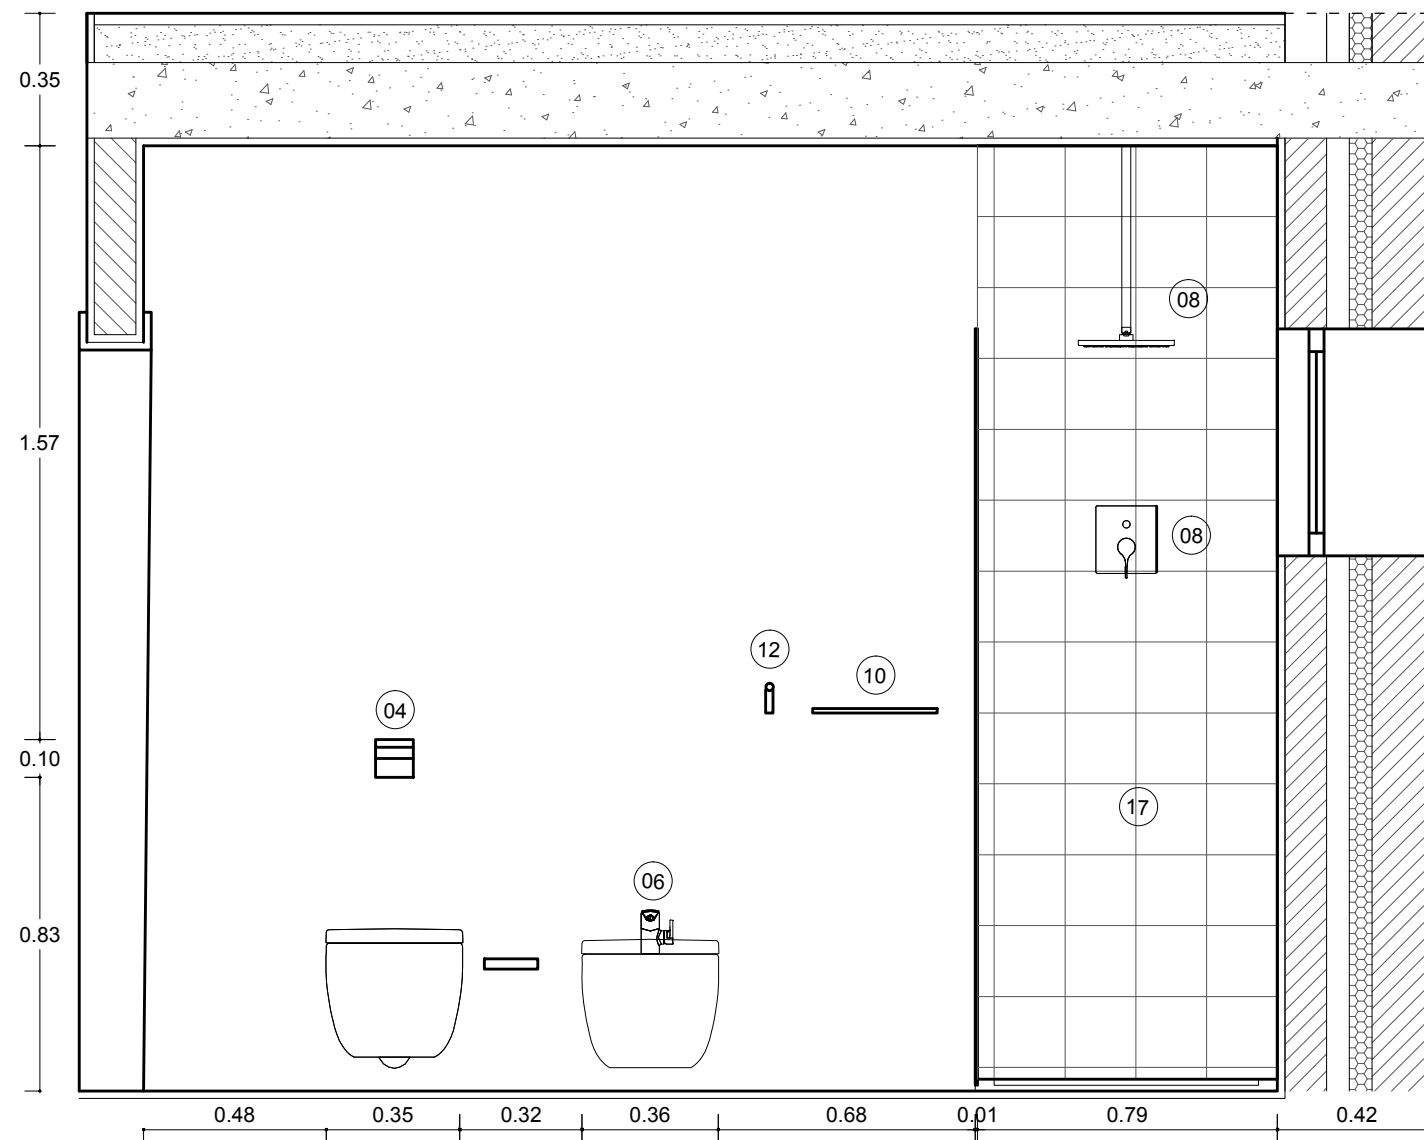

CORTE C
1:20

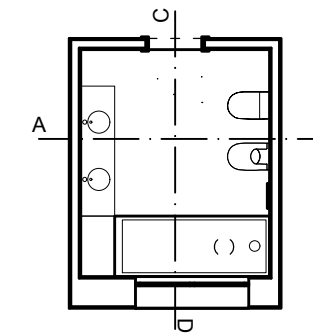

PLANTA
1:100

1. Lavatório
2. Torneira de Lavatório
3. Sanita
4. Autoclismo
5. Bidé
6. Torneira de Bidé
7. Base de duche
8. Torneira de Base de Duche
9. Resguardo de Base de Duche
10. Toalheiros
11. Porta Rolos
12. Cabide
13. Espelho
14. Armário
15. Iluminação
16. Pavimento cerâmico
17. Revestimento cerâmico
18. Porta
19. Janela
20. Prateleiras encastradas duche

DISCIPLINA:

AUTOR:

DESENHO:

ESCALA:

DATA:

N.º

SRDA


MARIANA COSTA PIRES

CORTE C


1:20

20221114

05

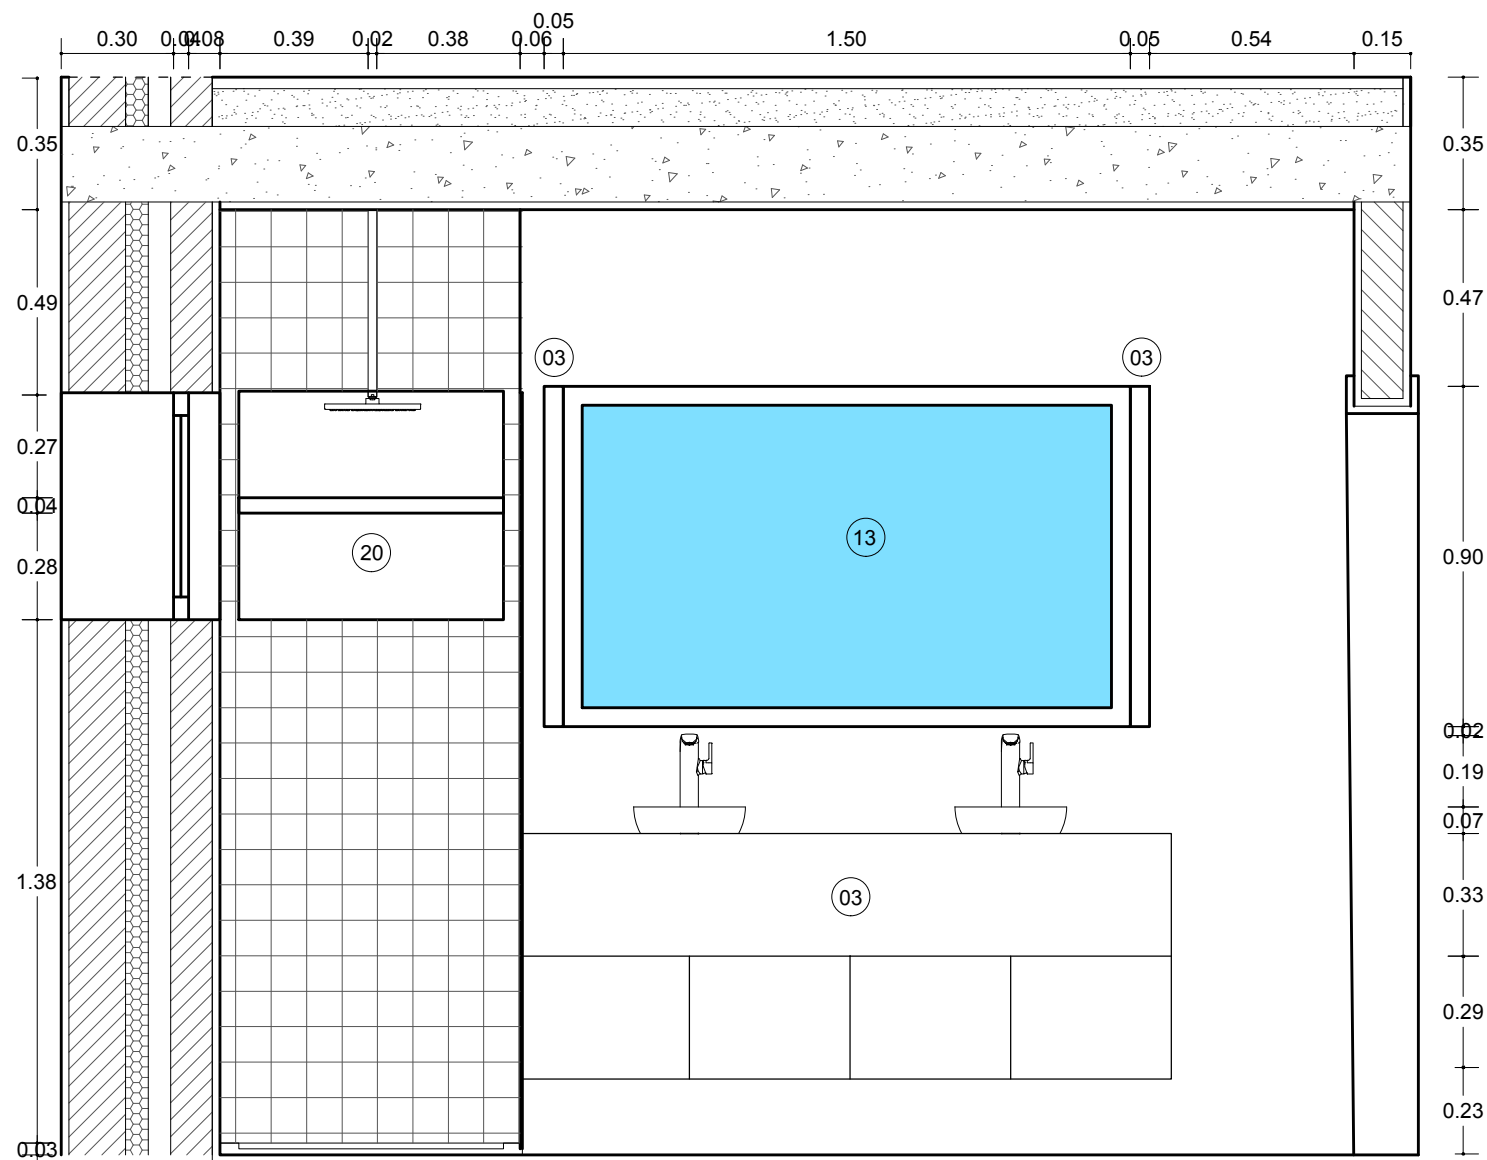

CORTE D
1:20

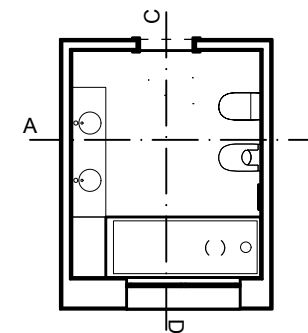

PLANTA
1:100

1. Lavatório
2. Torneira de Lavatório
3. Sanita
4. Autoclismo
5. Bidé
6. Torneira de Bidé
7. Base de duche
8. Torneira de Base de Duche
9. Resguardo de Base de Duche
10. Toalheiros
11. Porta Rolos
12. Cabide
13. Espelho
14. Armário
15. Iluminação
16. Pavimento cerâmico
17. Revestimento cerâmico
18. Porta
19. Janela
20. Prateleiras encastradas duche

DISCIPLINA:

AUTOR:

DESENHO:

ESCALA:

DATA:

N.º

SRDA


MARIANA COSTA PIRES

CORTE D

1:20

20221114

06

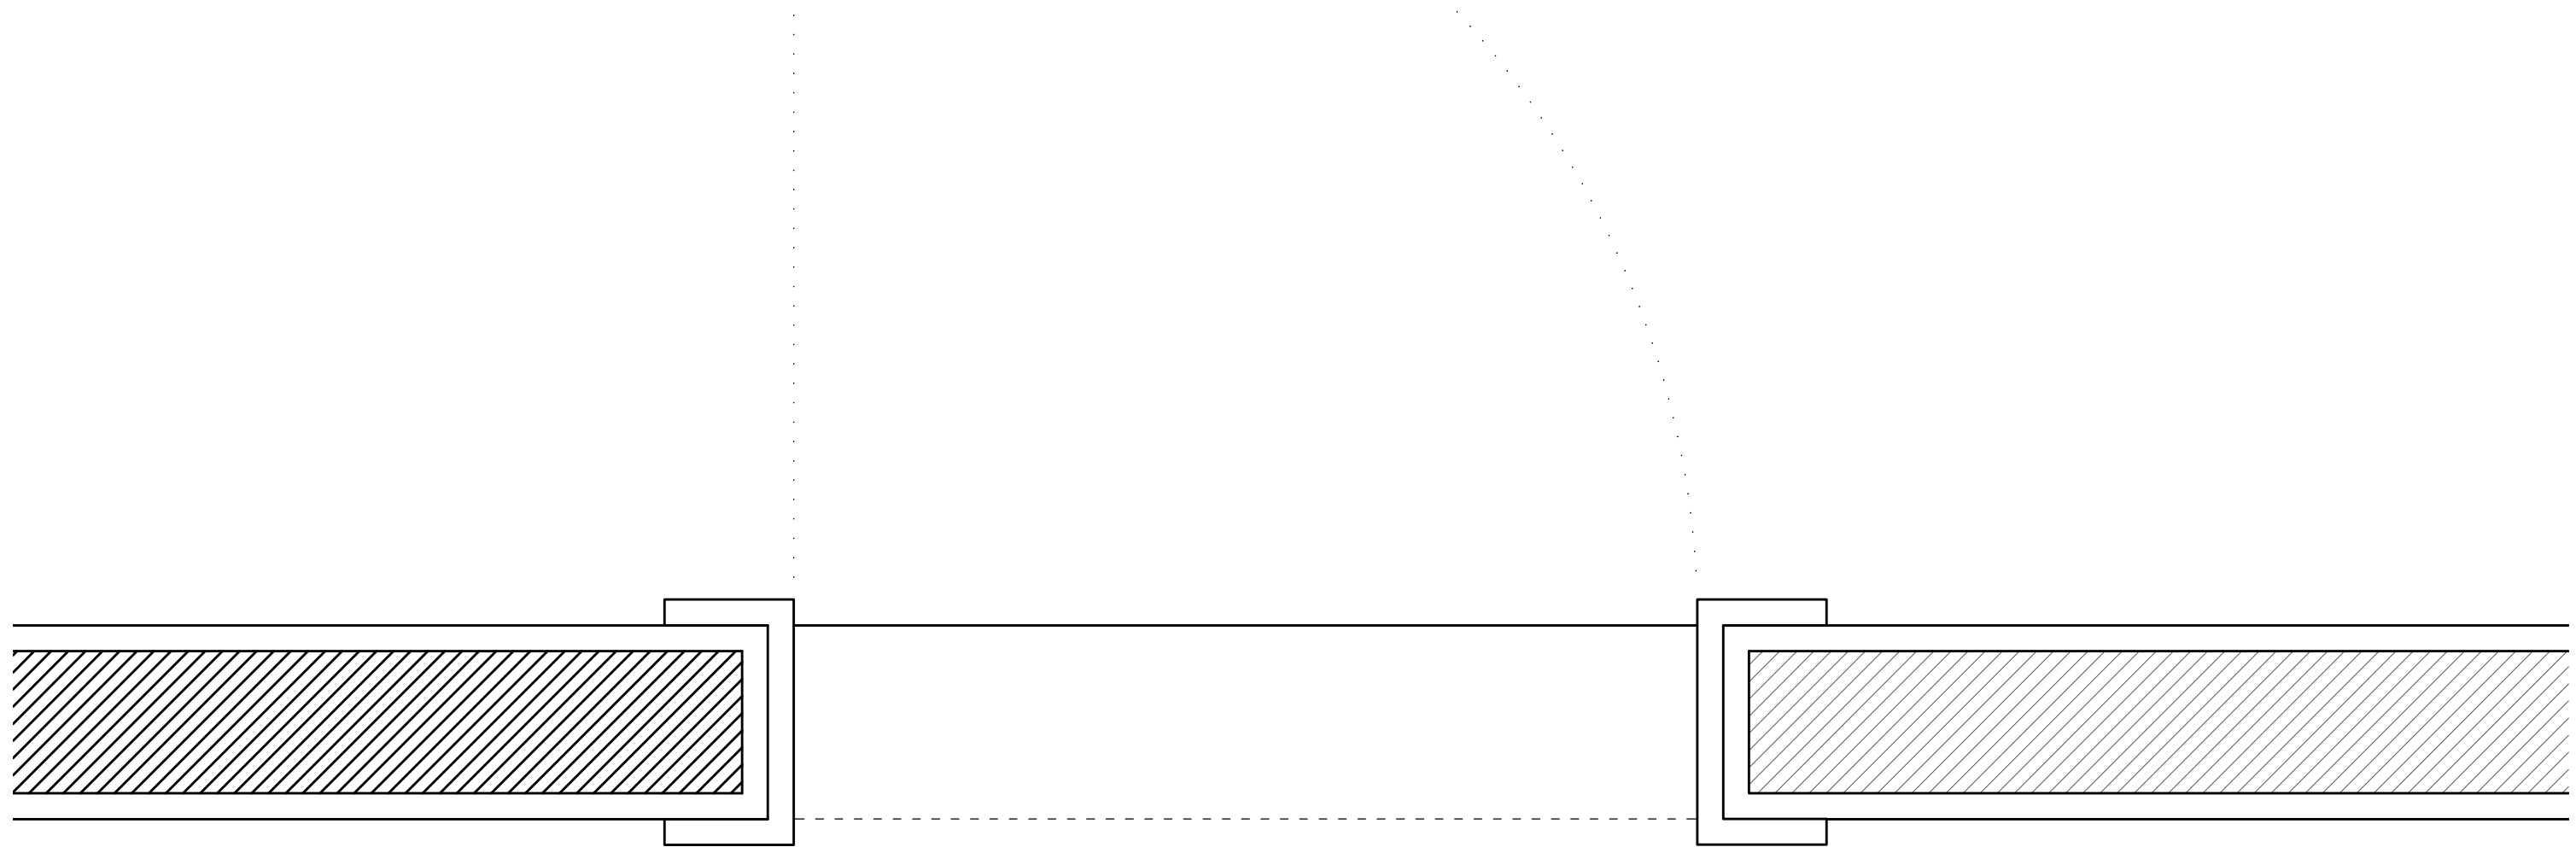

DETALHE CONSTRUTIVO
1:5