




Alçado Sul

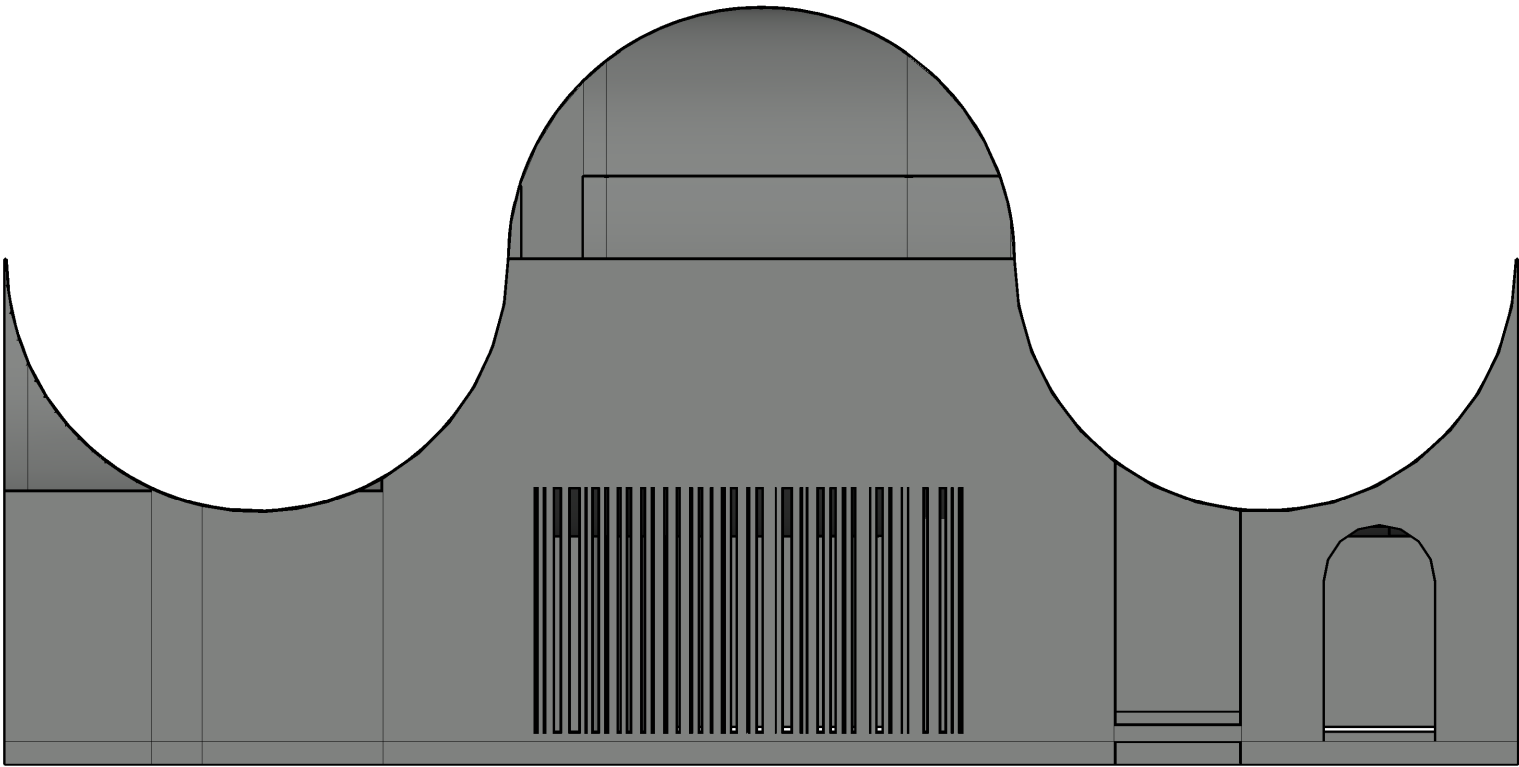


Alçado Oeste

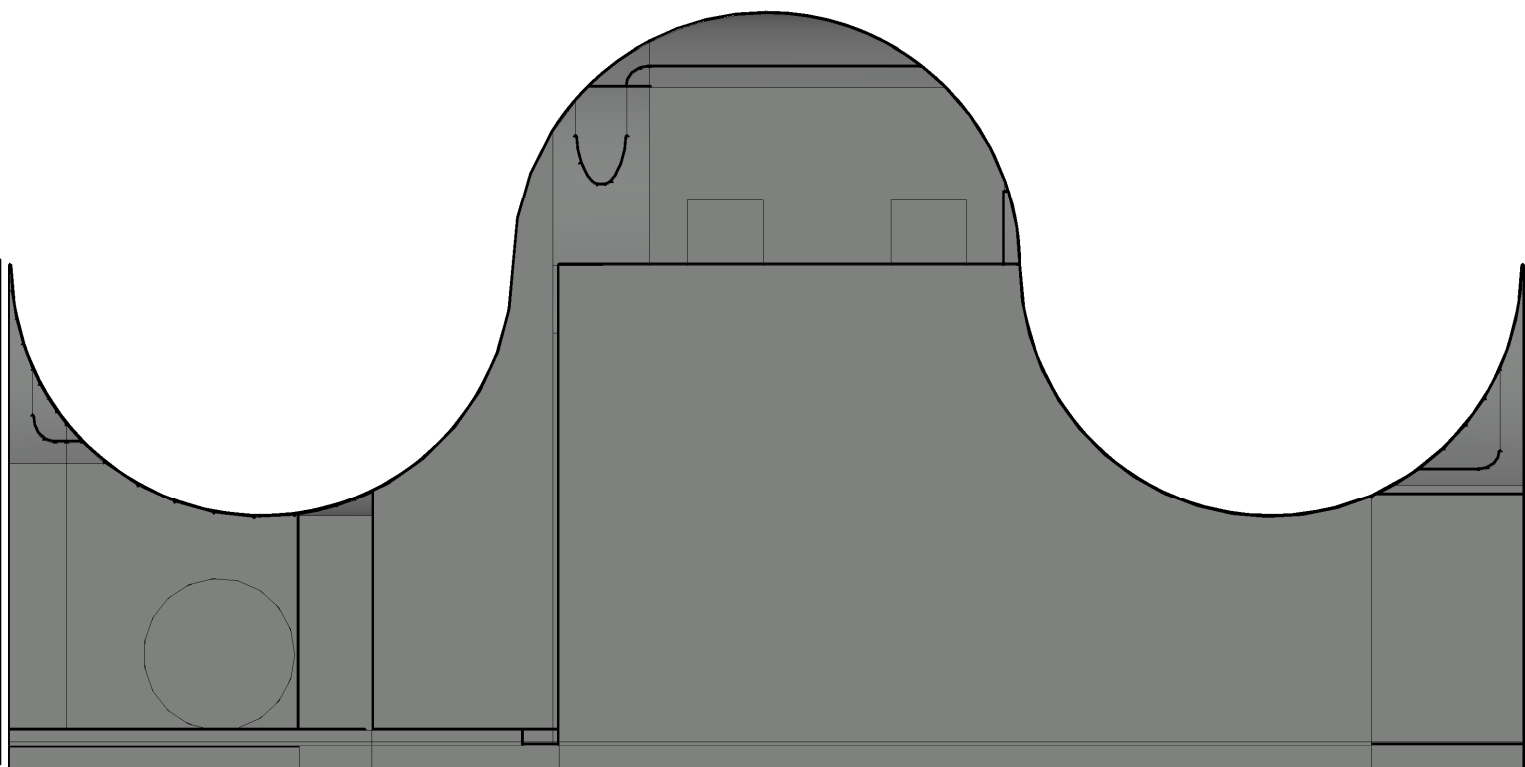

Alçado Norte

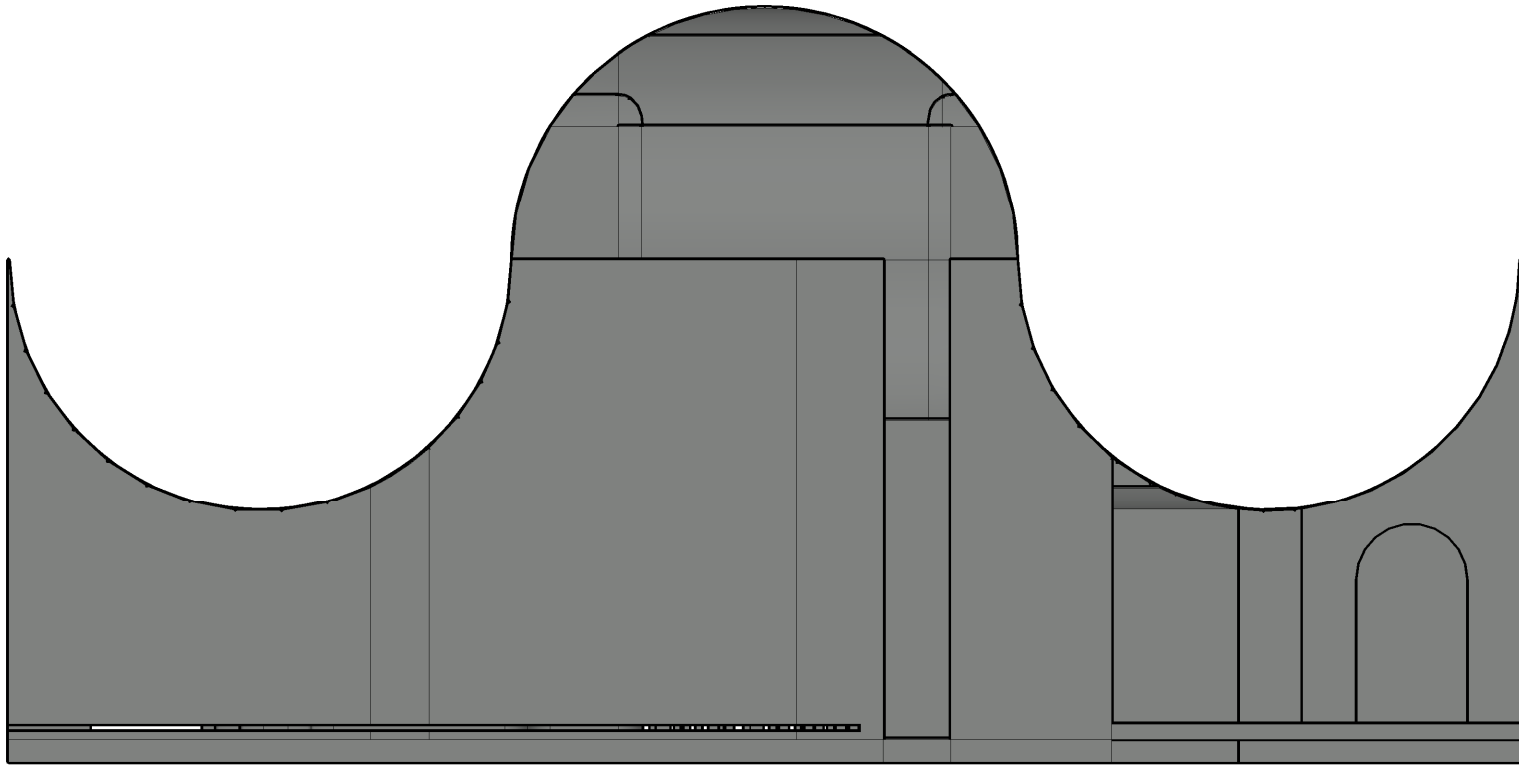

Alçado Este

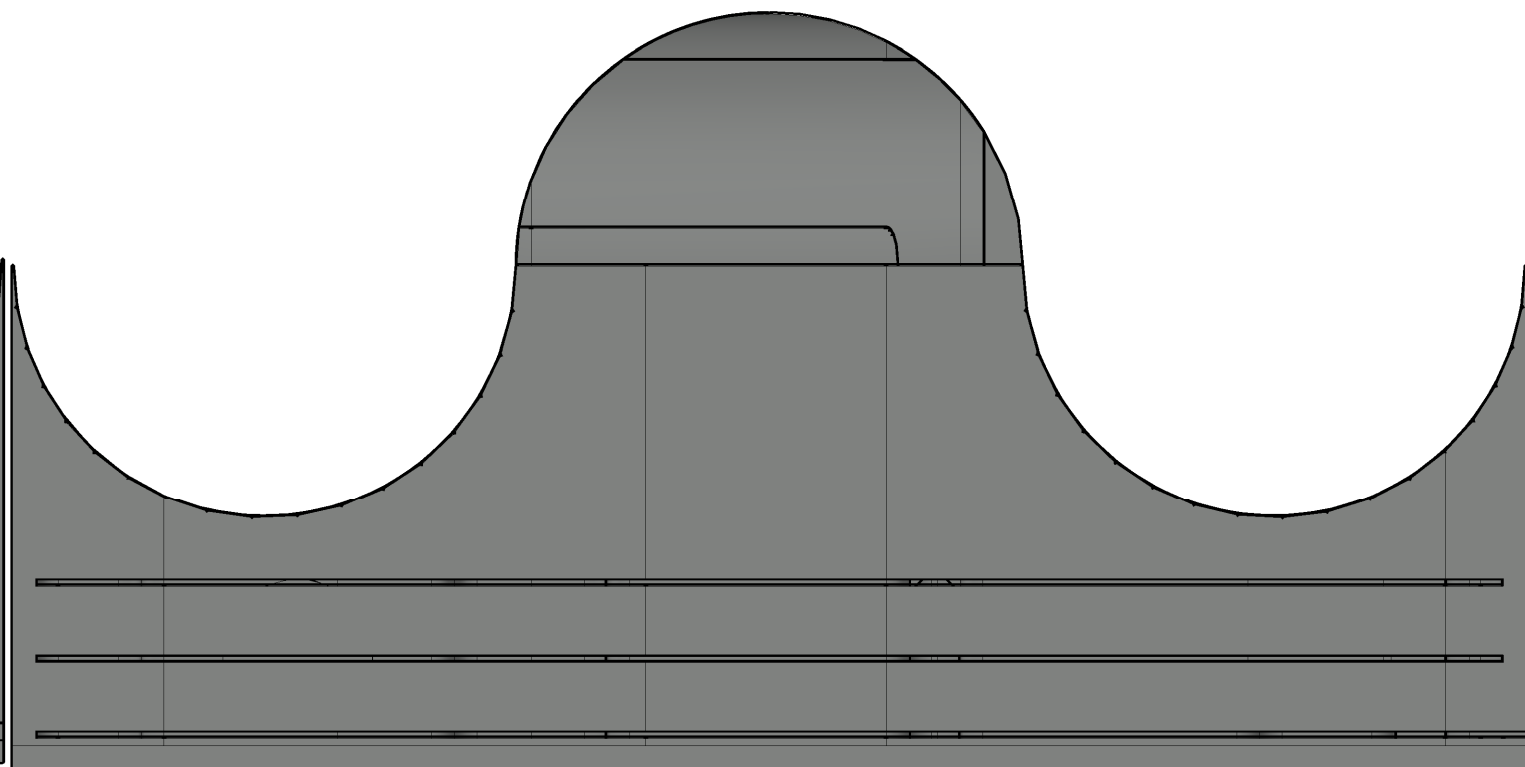

esc. 1:100

Alexandru Cojuhari MIARQ2A