



Alçado . Escala 1:50

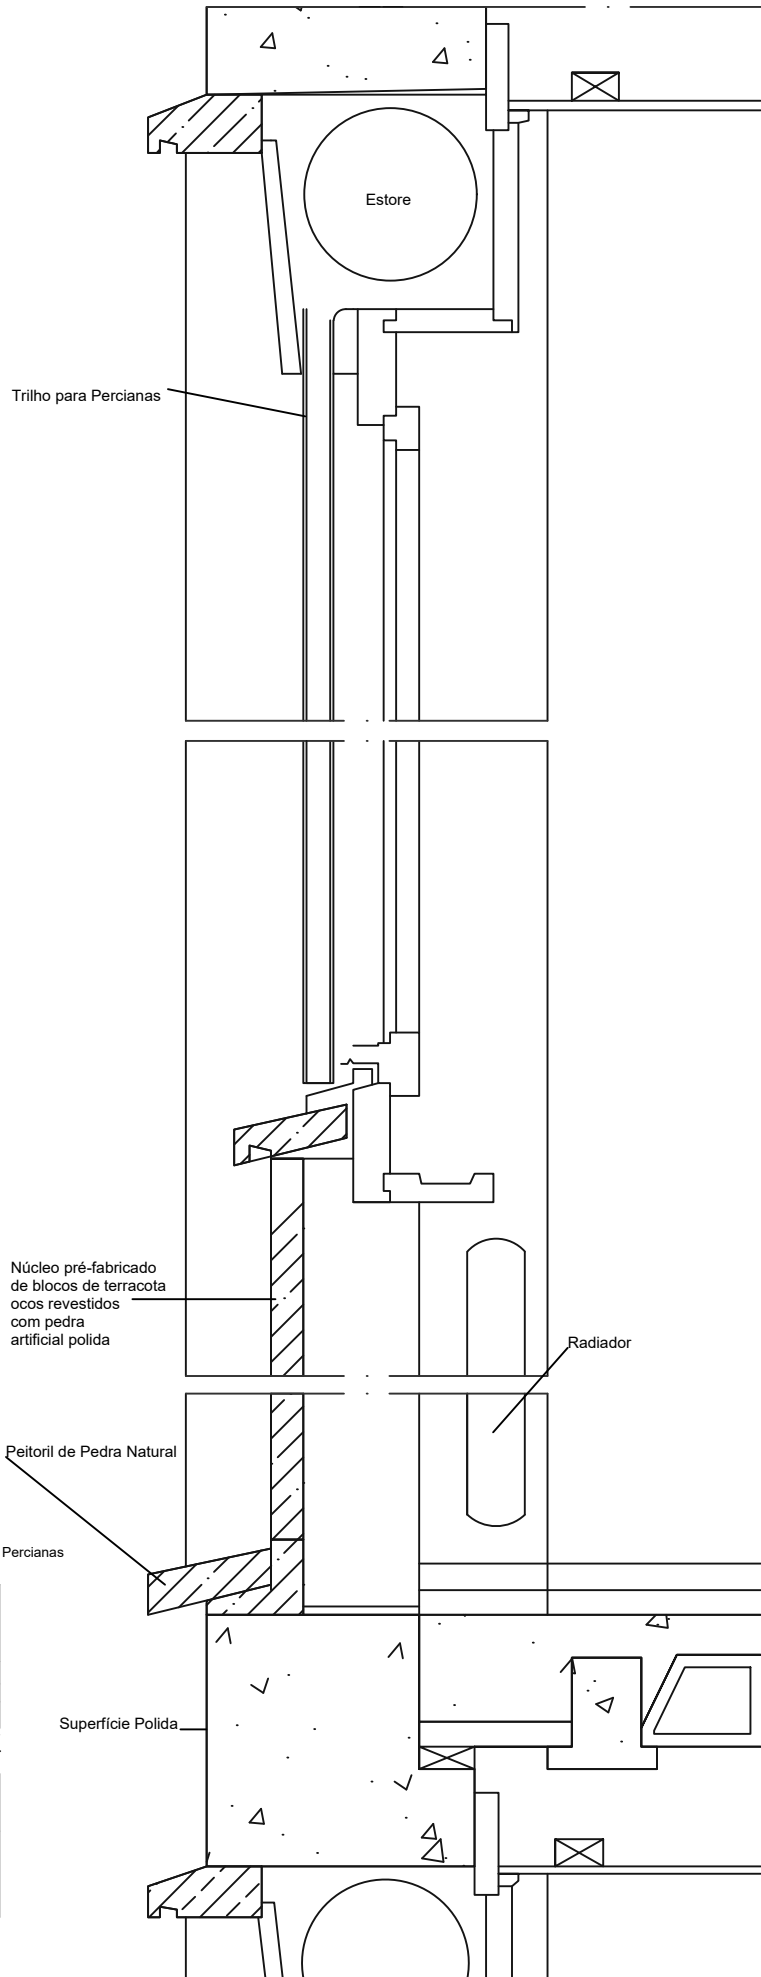

Corte Através da Janela . Escala 1:08

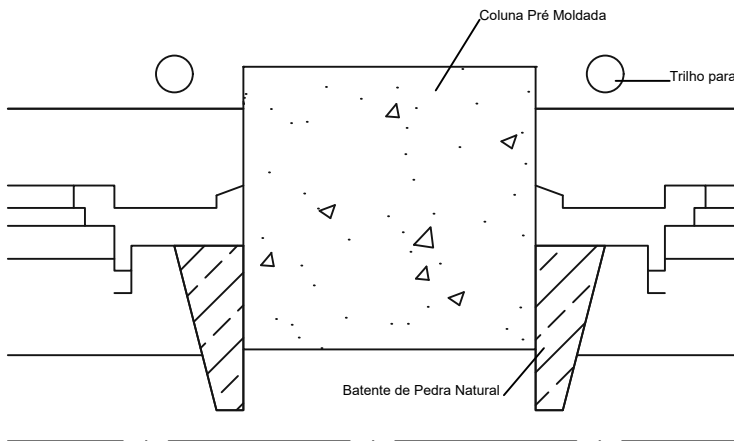

Planta Parcial da Janela . Escala 1:08