

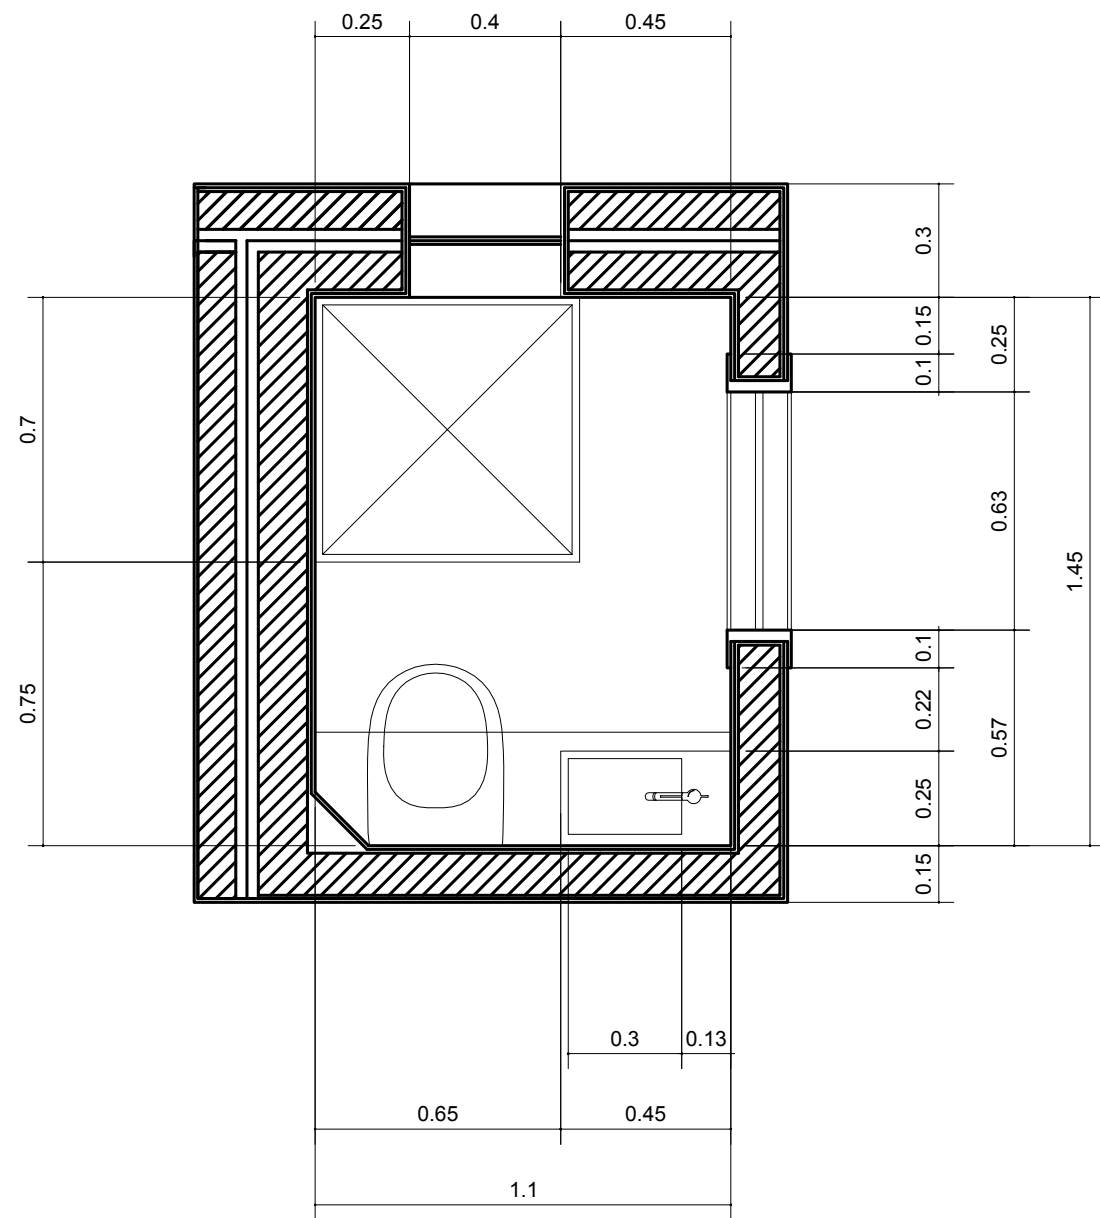
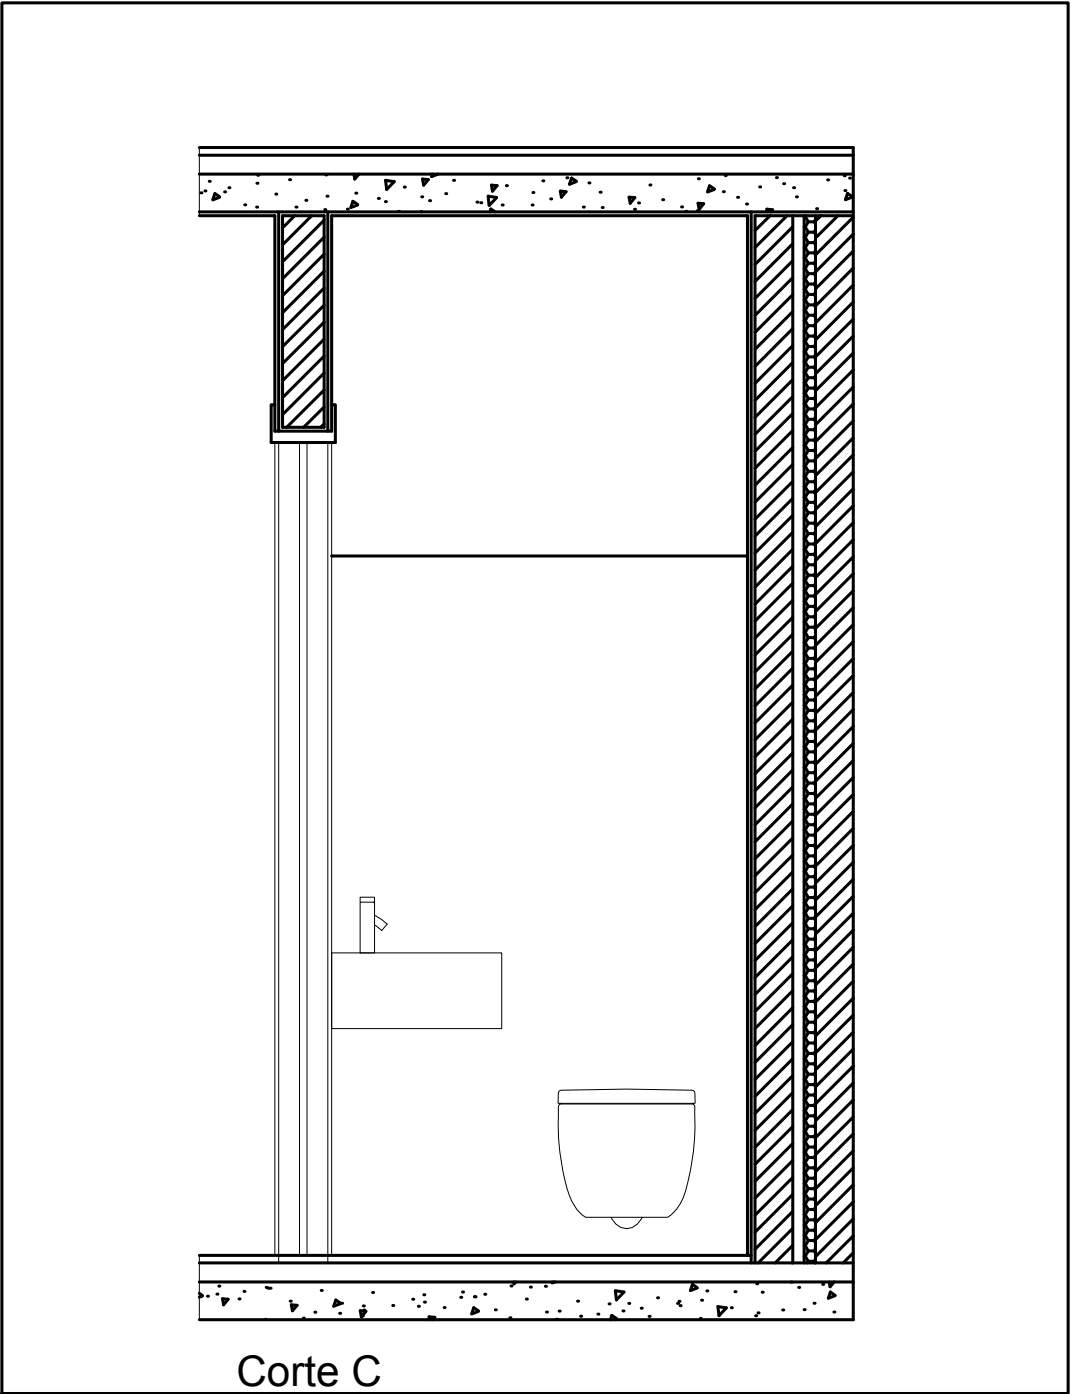





Disciplina	AUTOR:	DESENHO:	Data:	Escala
SRDA	Matias Trueb	Planta Existente	12/11/2022	1:20

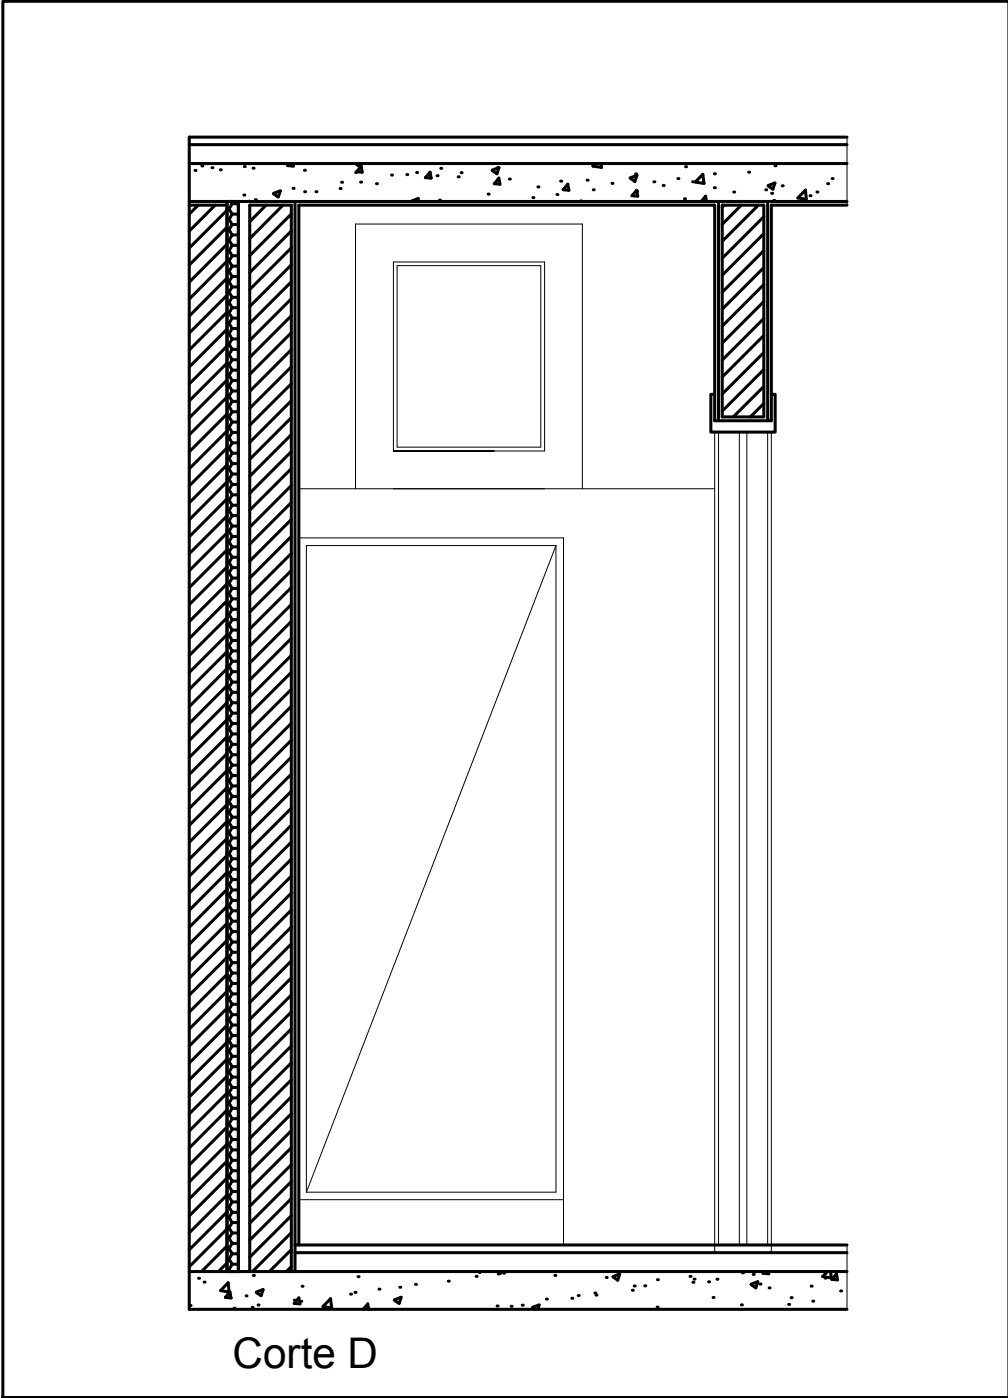


Disciplina	AUTOR:	DESENHO:	Data:	Escala
SRDA	Matias Trueb	Planta Existente Cotada	12/11/2022	1:20

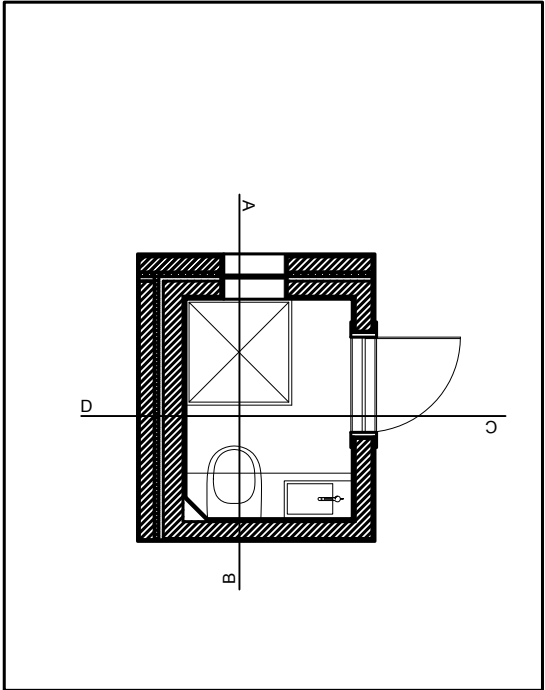


Disciplina	AUTOR:	DESENHO:	Data:	Escala
SRDA	Matias Trueb	Cortes C e D	12/11/2022	1:20

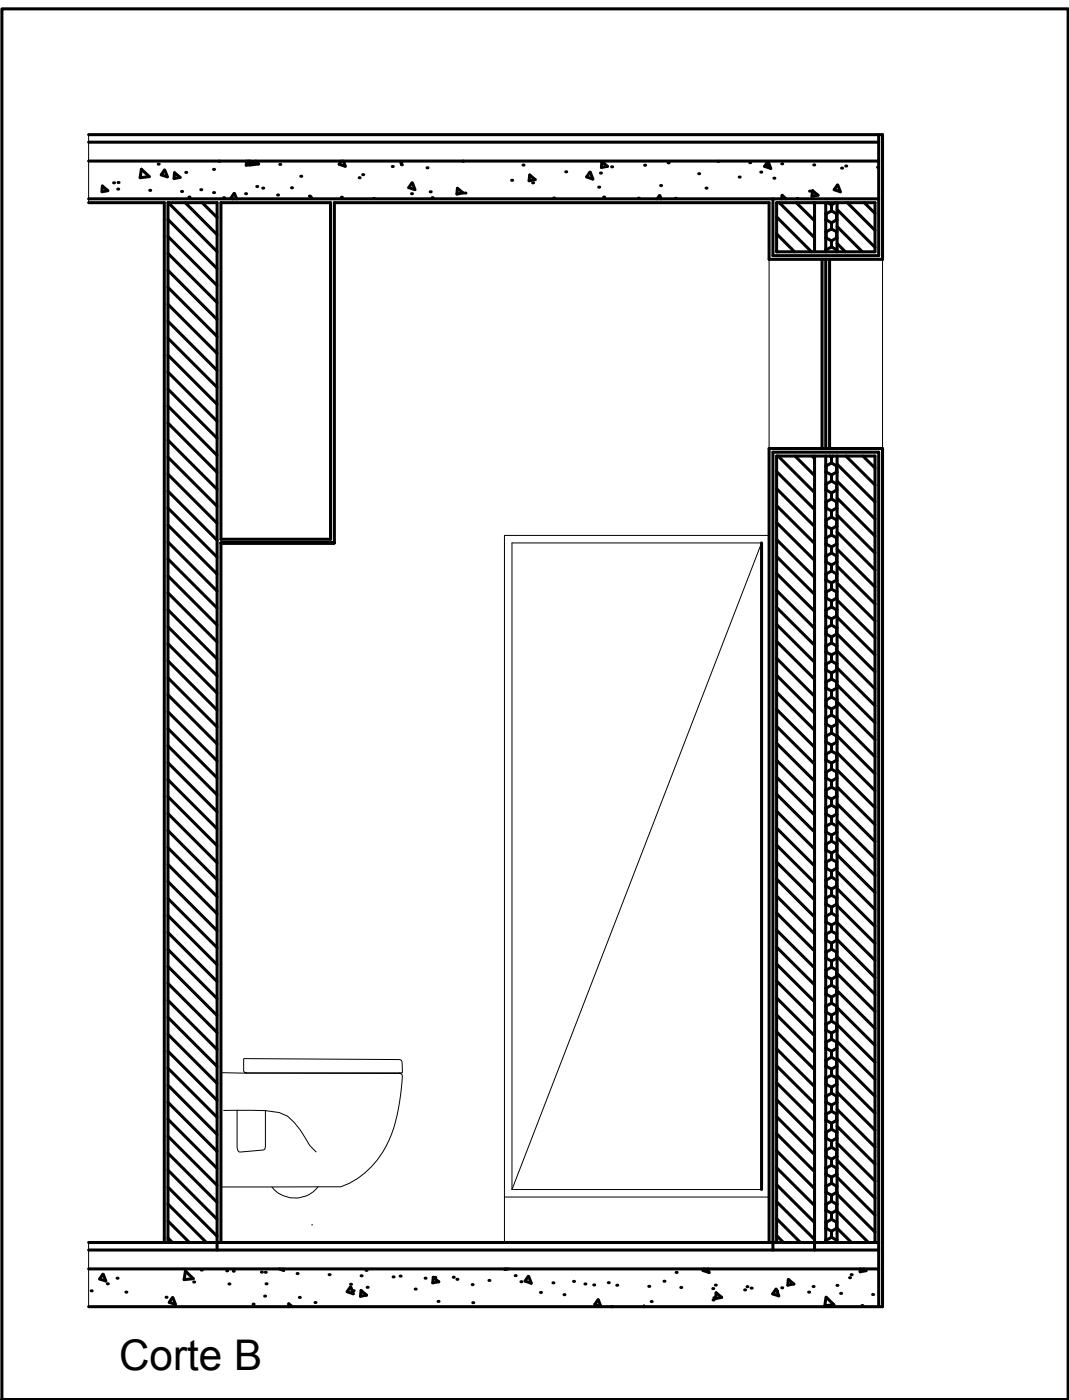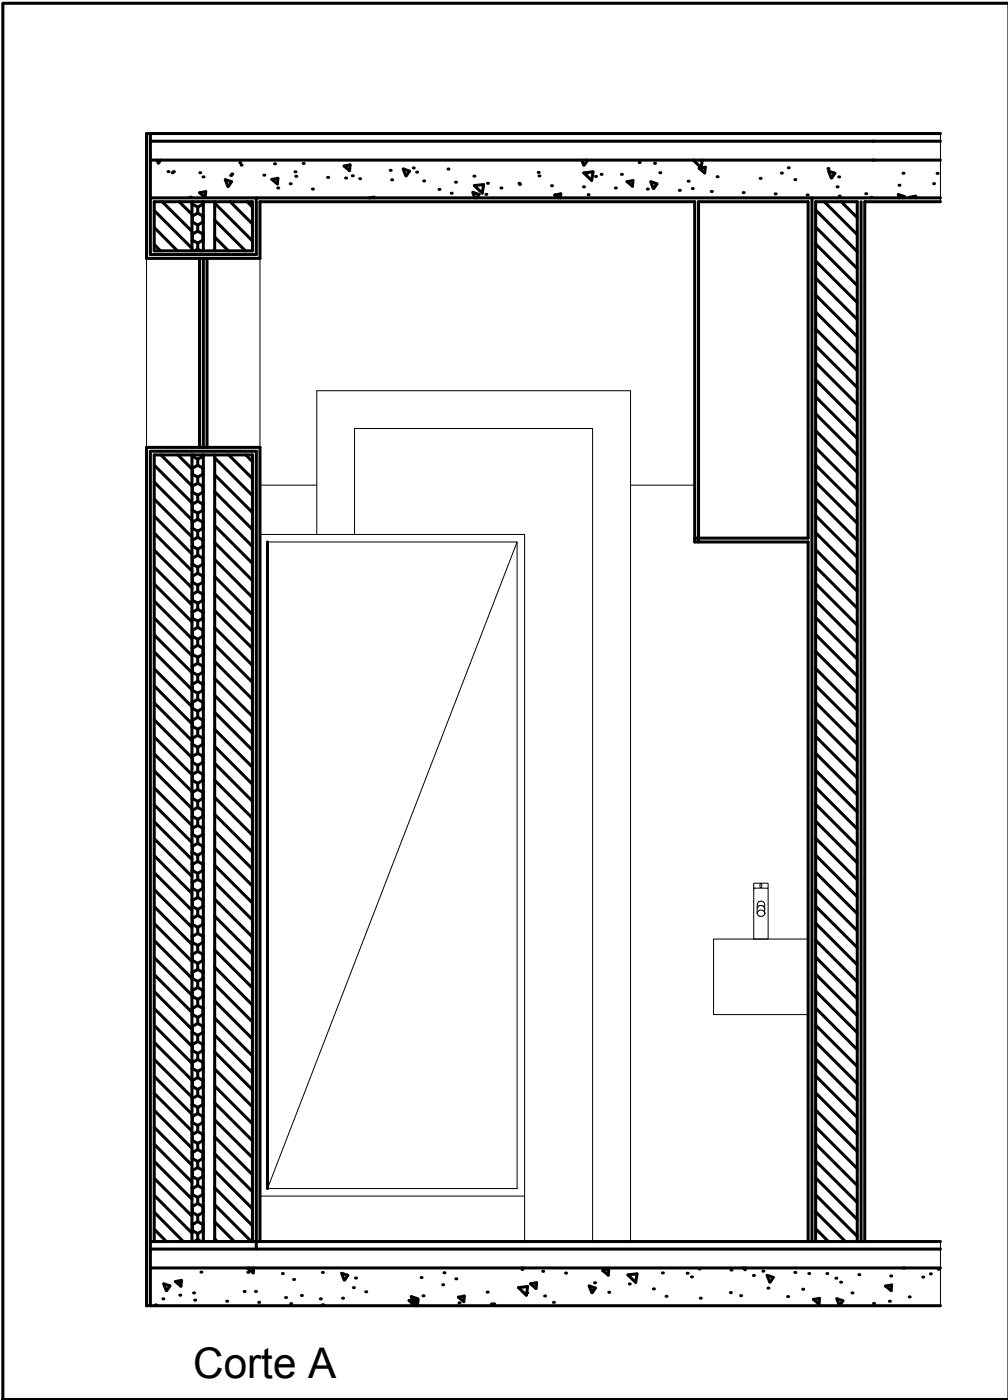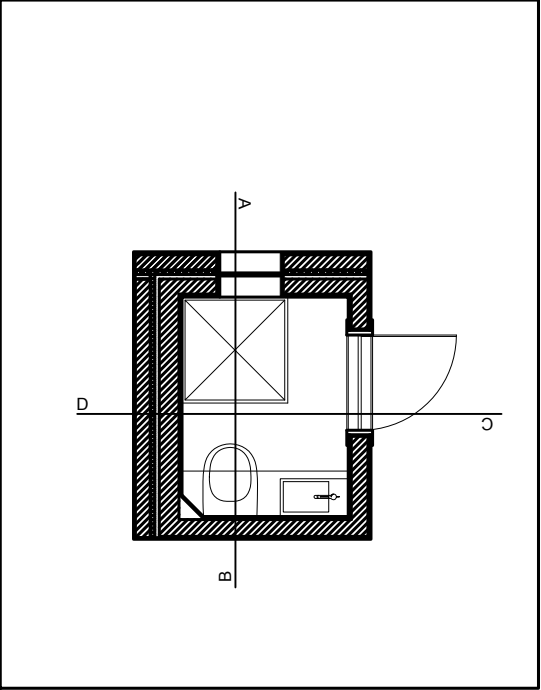

Disciplina	AUTOR:	DESENHO:	Data:	Escala
SRDA	Matias Trueb	Cortes A e B	12/11/2022	1:20

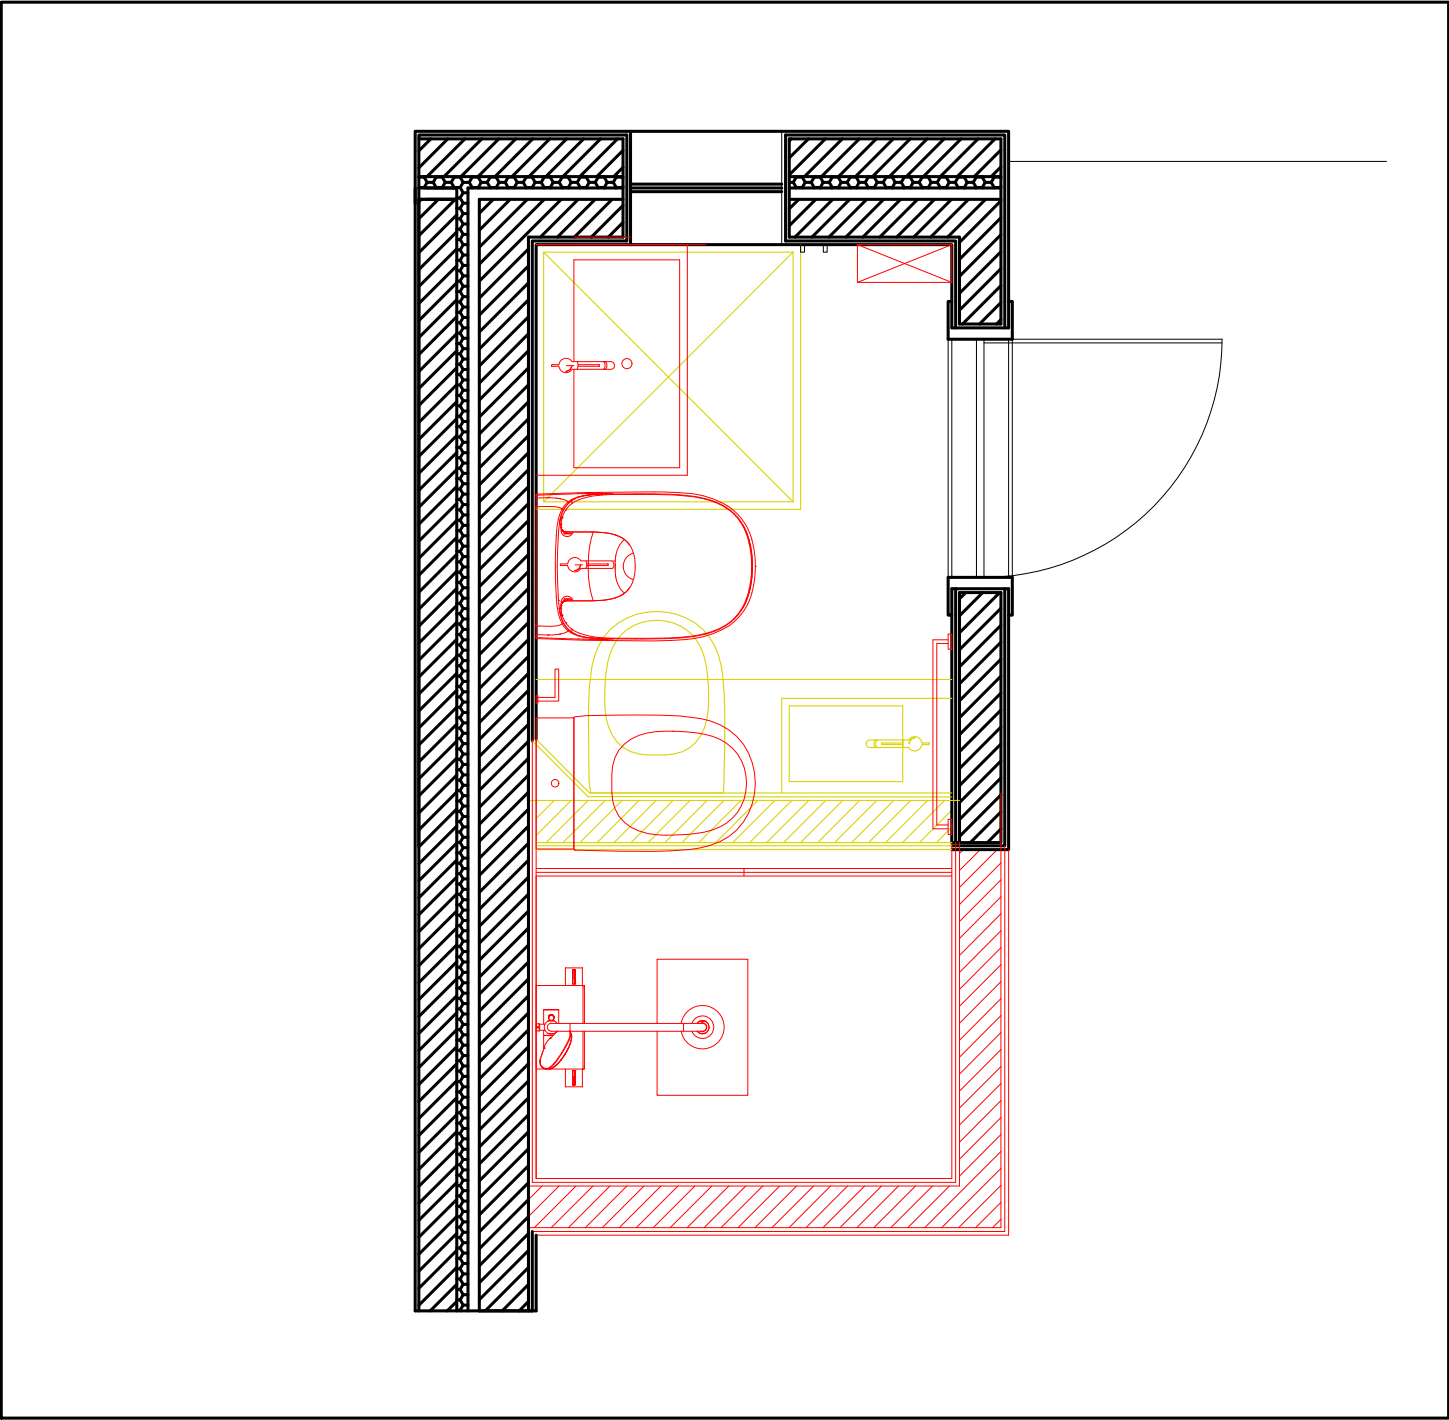

Disciplina	AUTOR:	DESENHO:	Data:	Escala
SRDA	Matias Trueb	Planta de Vermelhos e Amarelos	12/11/2022	1:20

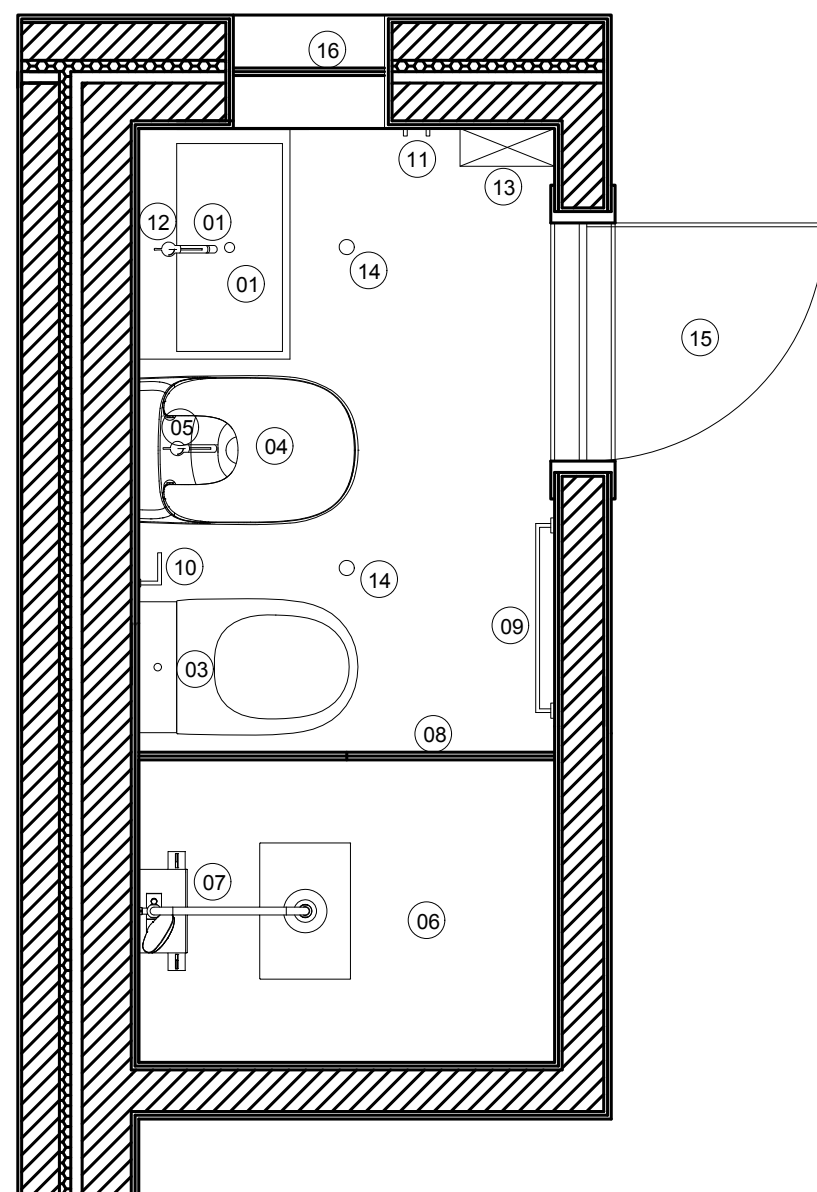

1. Lavatório
2. Torneira de Lavatório
3. Sanita e autoclismo
4. Bidé
5. Torneira de Bidé
6. Base de duche ou Banheira
7. Torneira de Base de Duche ou Torneira de Banheira
8. Resguardo de Base de Duche ou Resguardo de Banheira
9. Toalheiros
10. Porta Rolos
11. Cabide
12. Espelho
13. Armário para colocação de elementos necessários à correta utilização do espaço
14. Iluminação
15. Porta
16. Janela

Disciplina

AUTOR:

DESENHO:

Data:

Escala


SRDA

Matias Trueb



Planta Legendada

12/11/2022


1:20

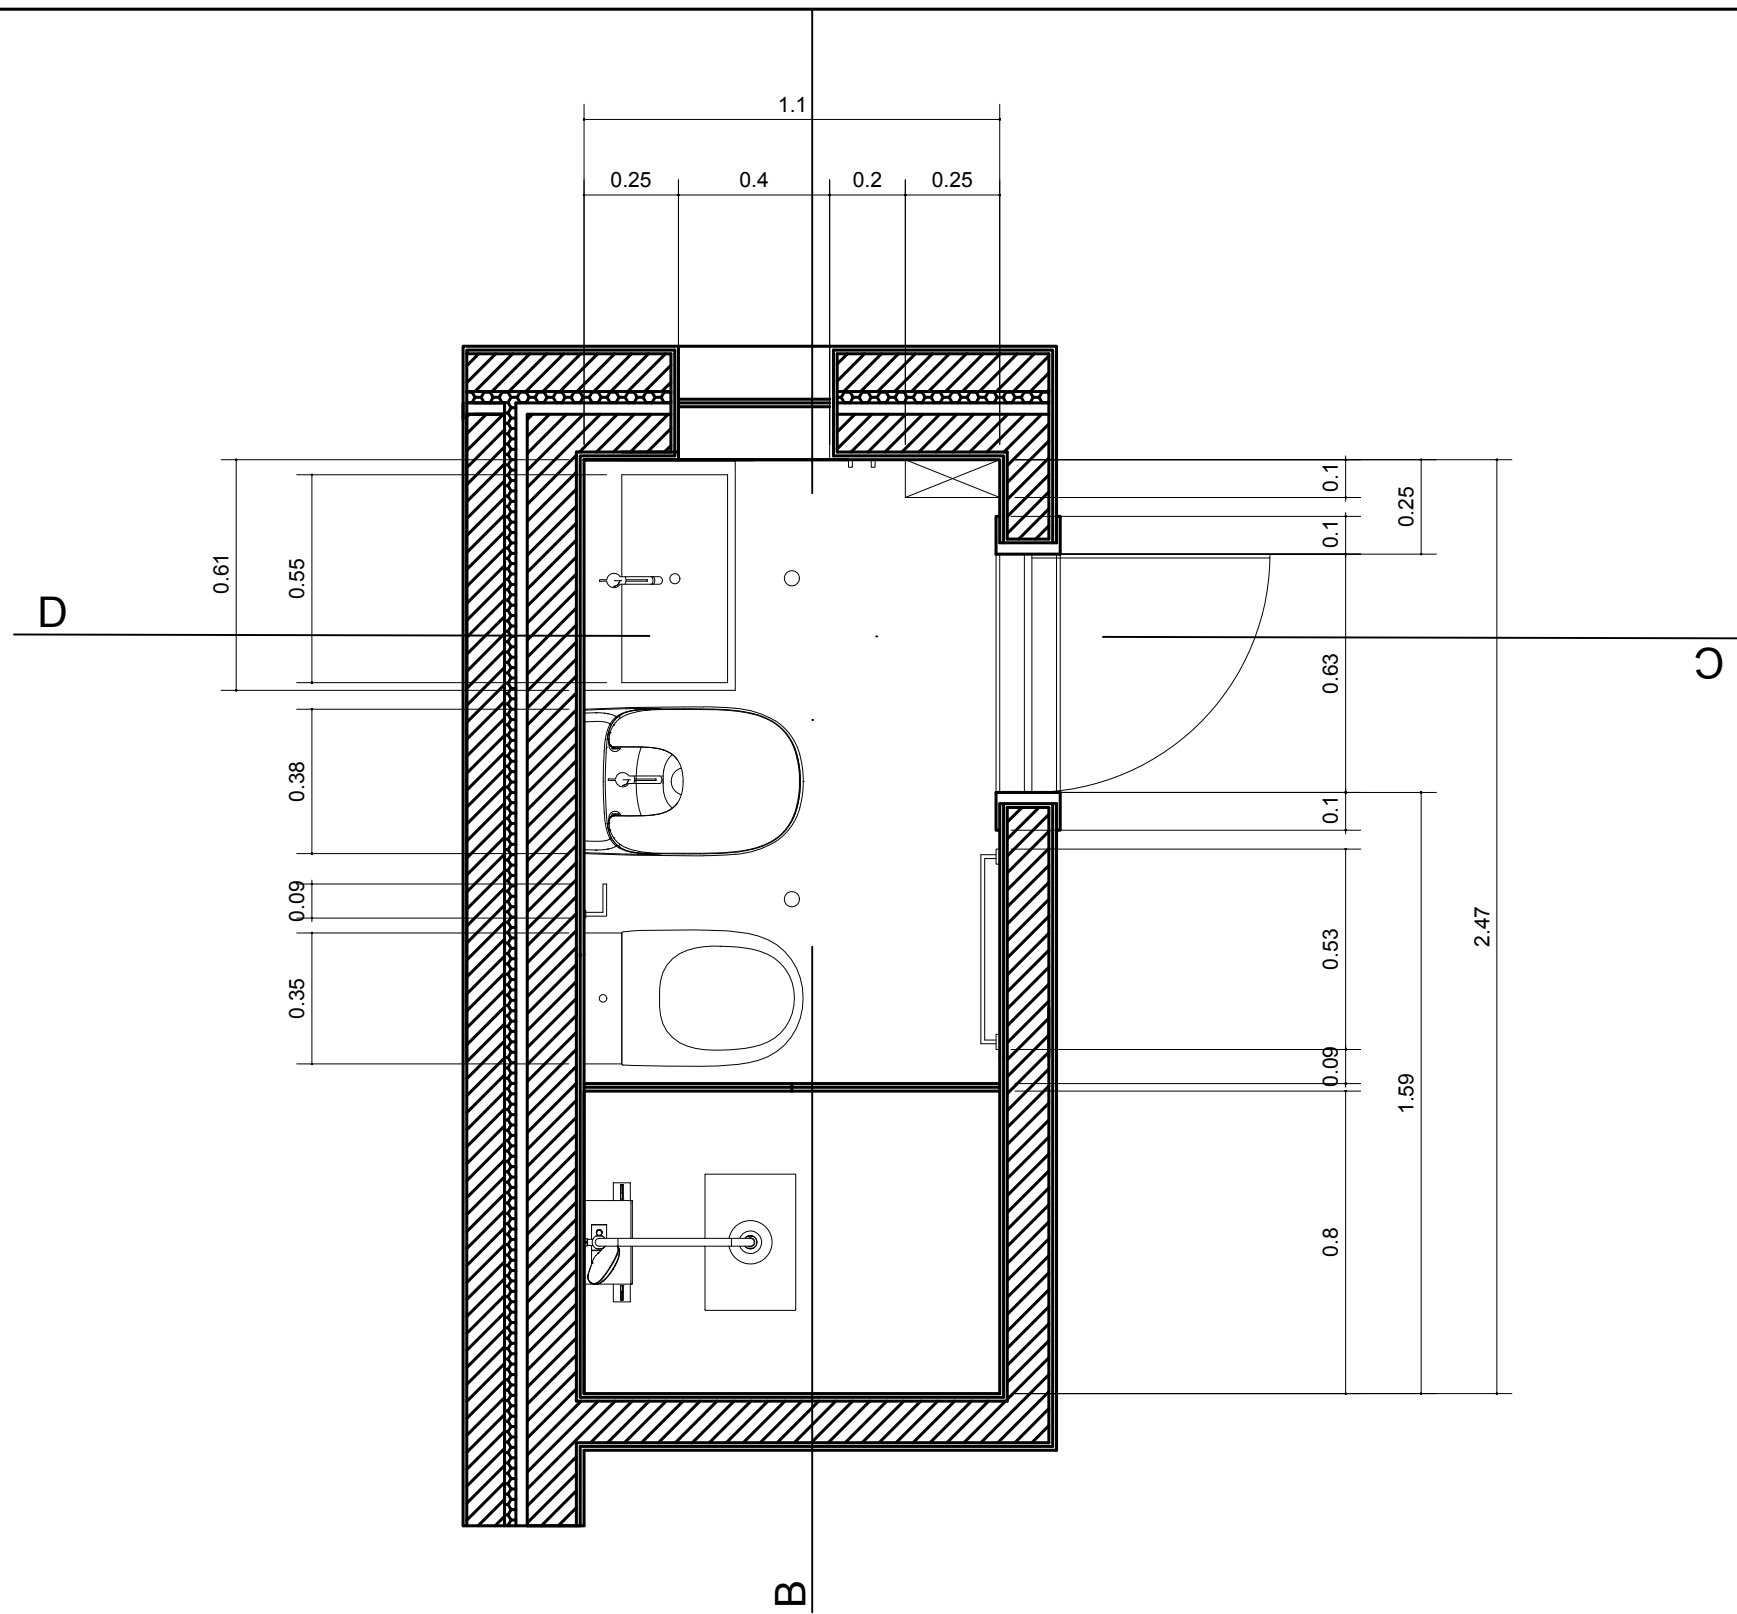

Disciplina	AUTOR:	DESENHO:	Data:	Escala
	Matias Trueb	Planta Proposta Cotada	12/11/2022	1:20


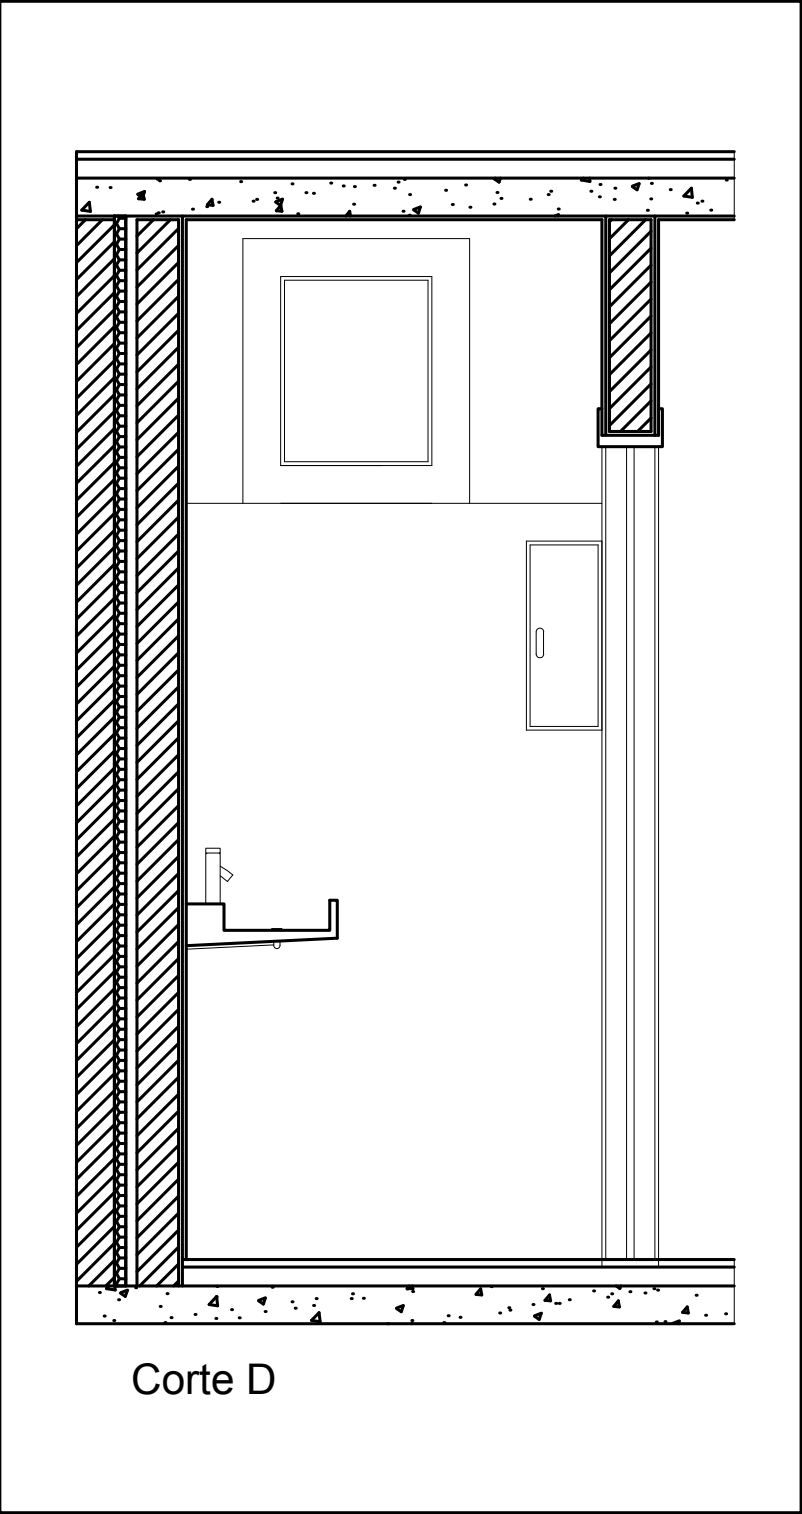
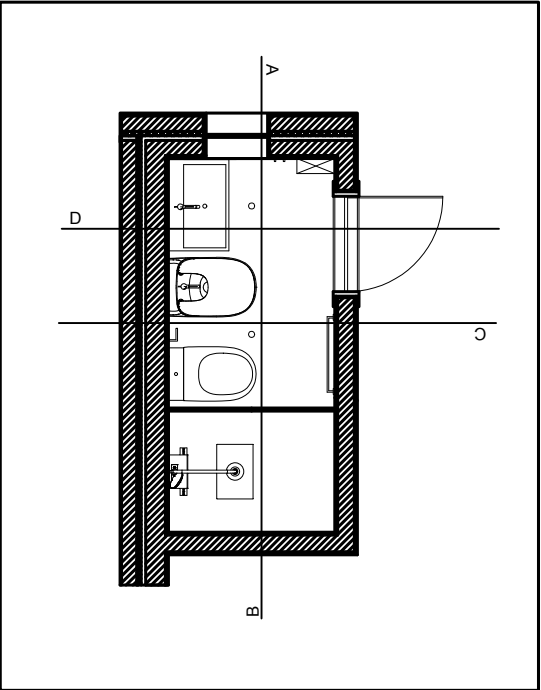


Corte D

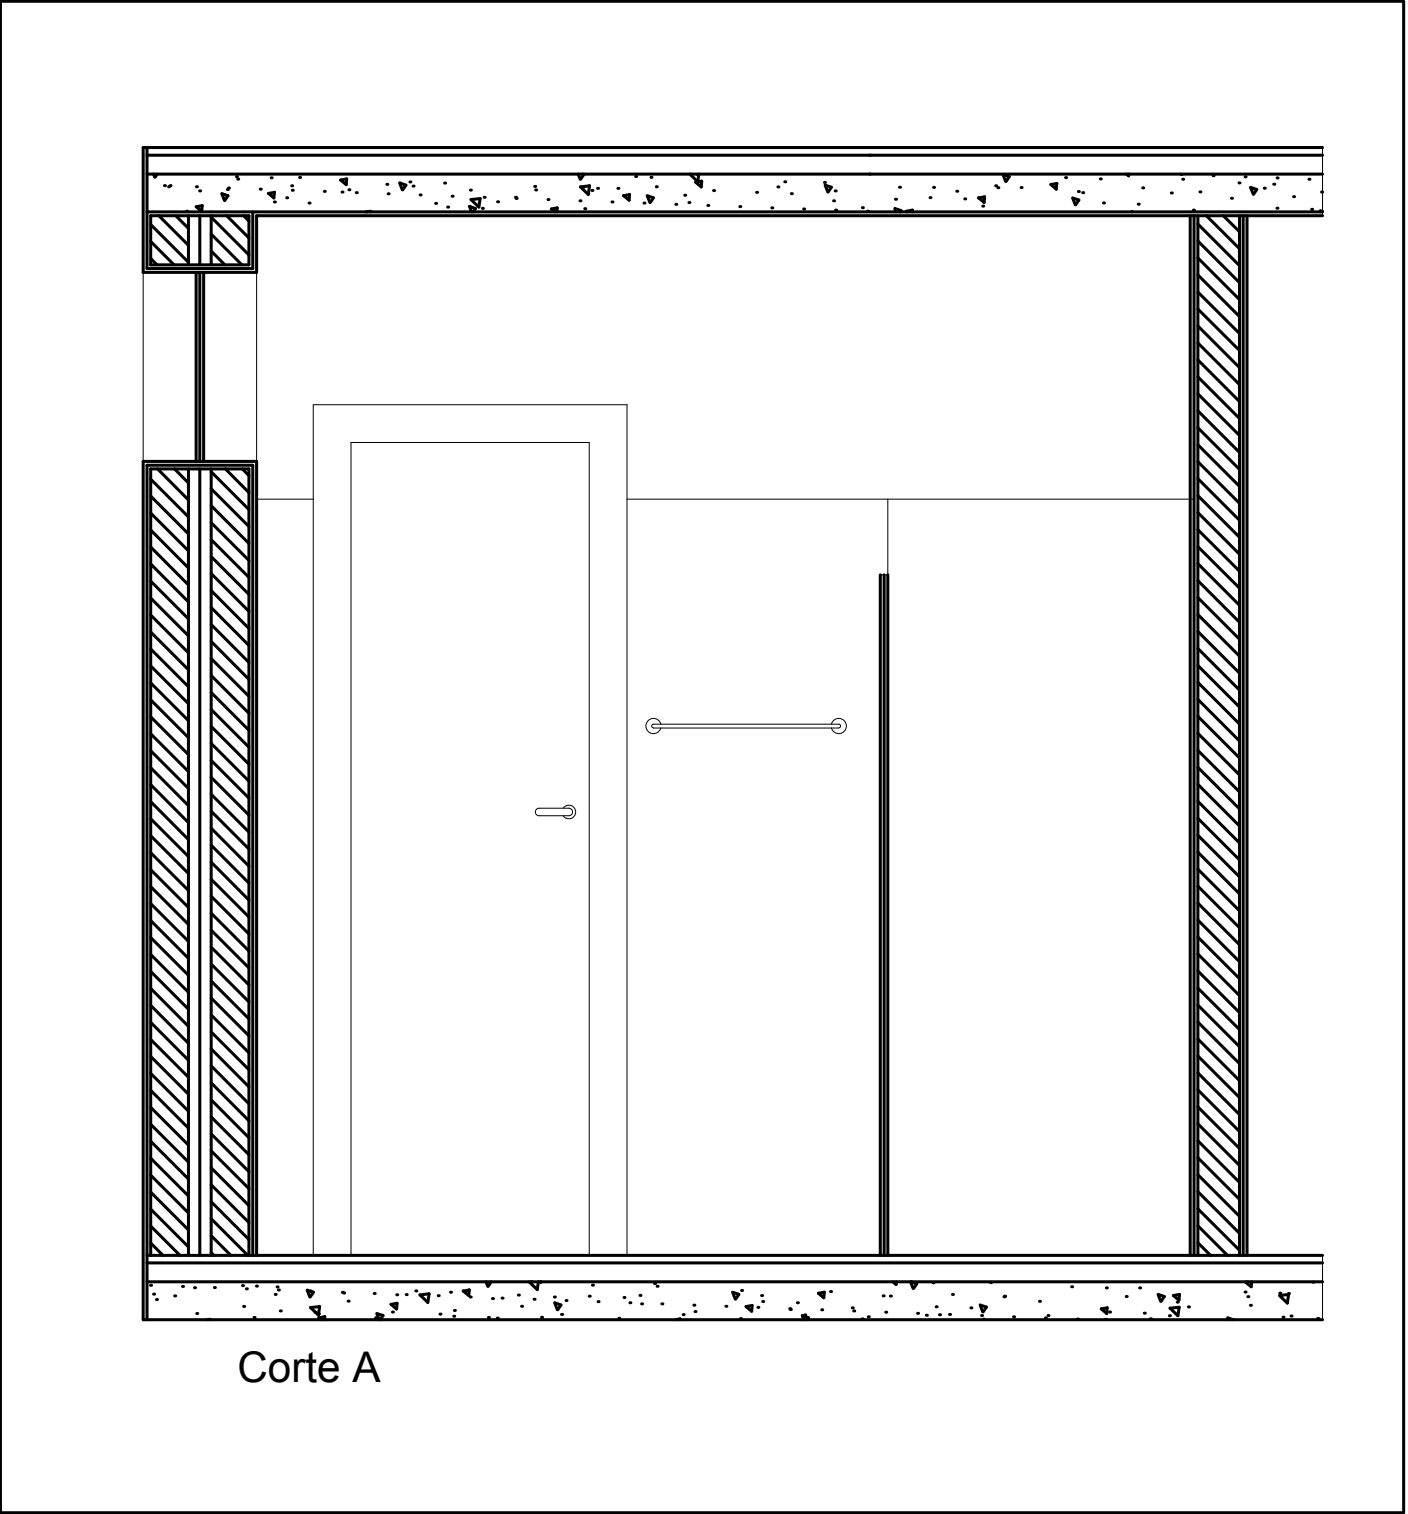


Corte A

Disciplina	AUTOR:	DESENHO:	Data:	Escala
SRDA	Matias Trueb	Planta Existente	12/11/2022	1:20

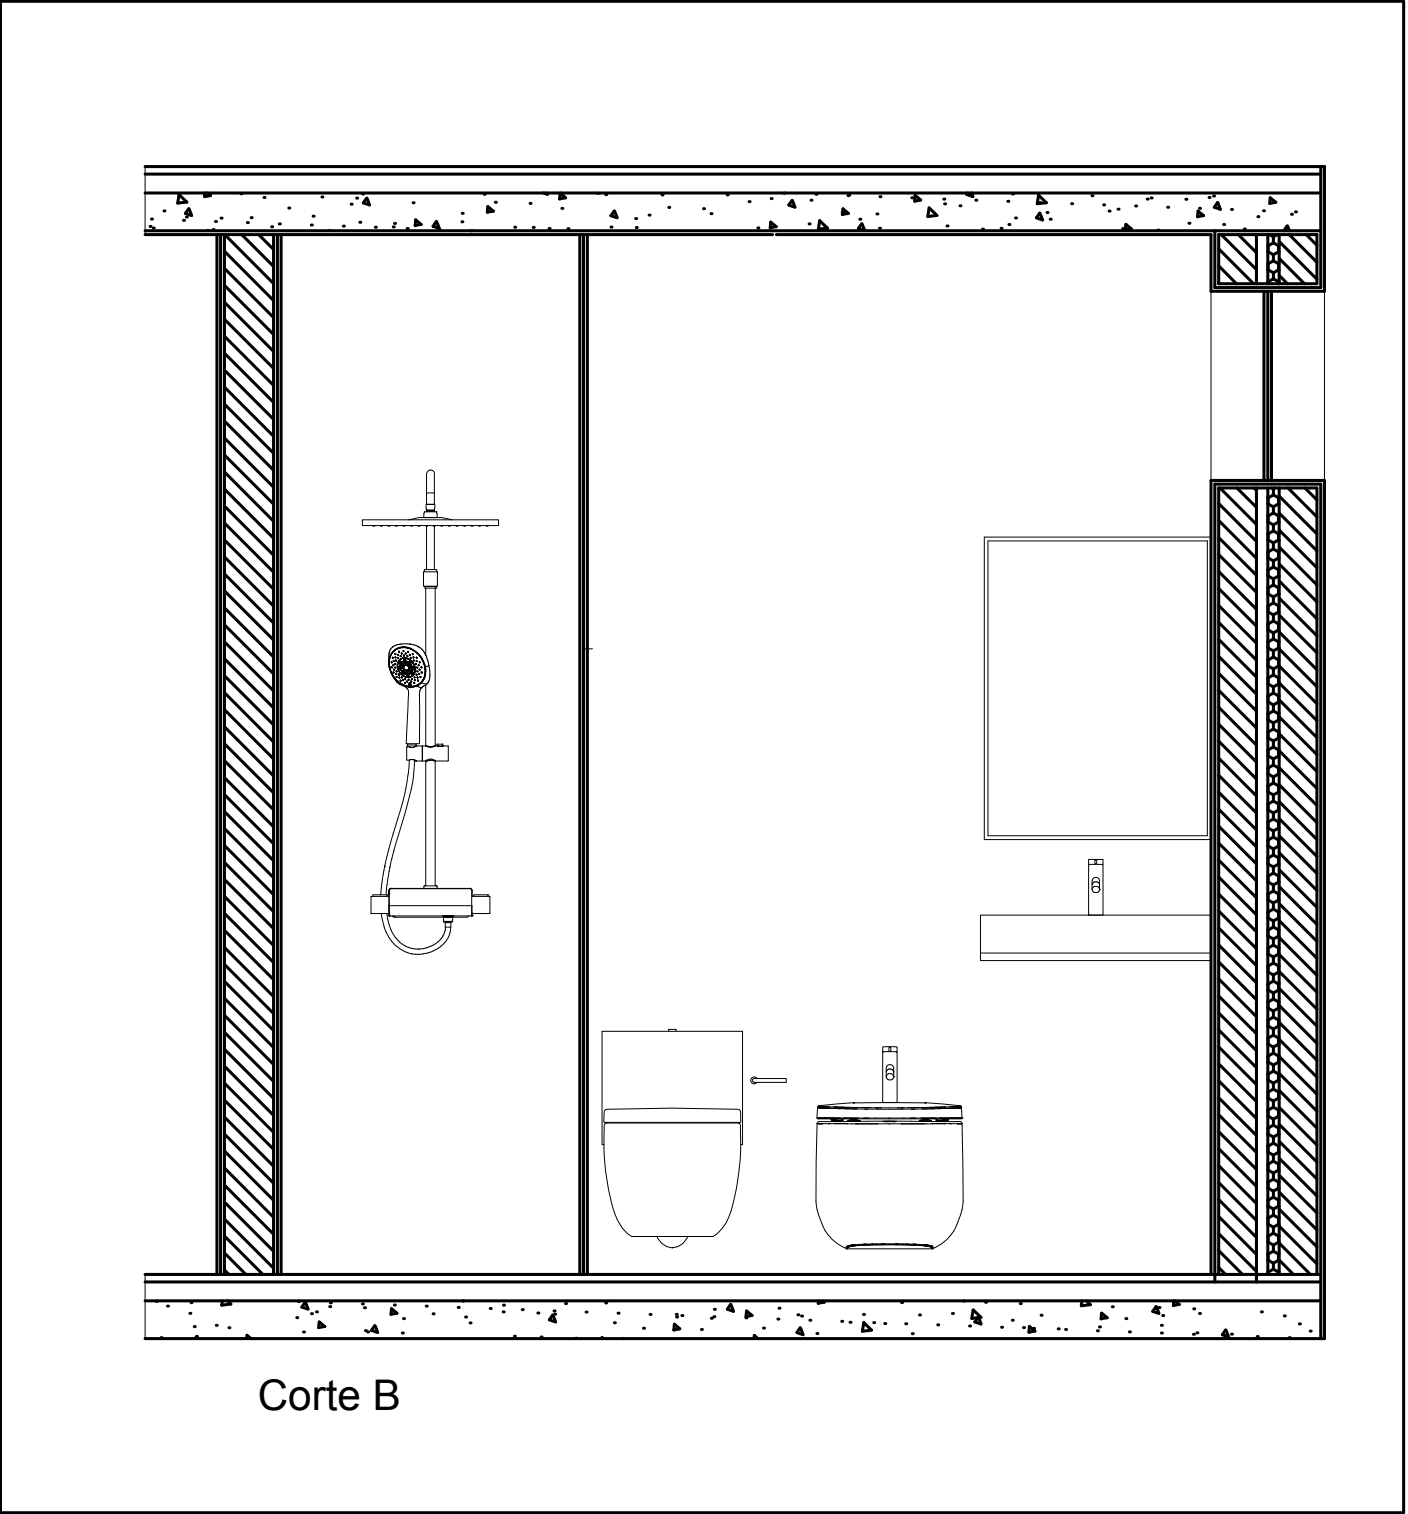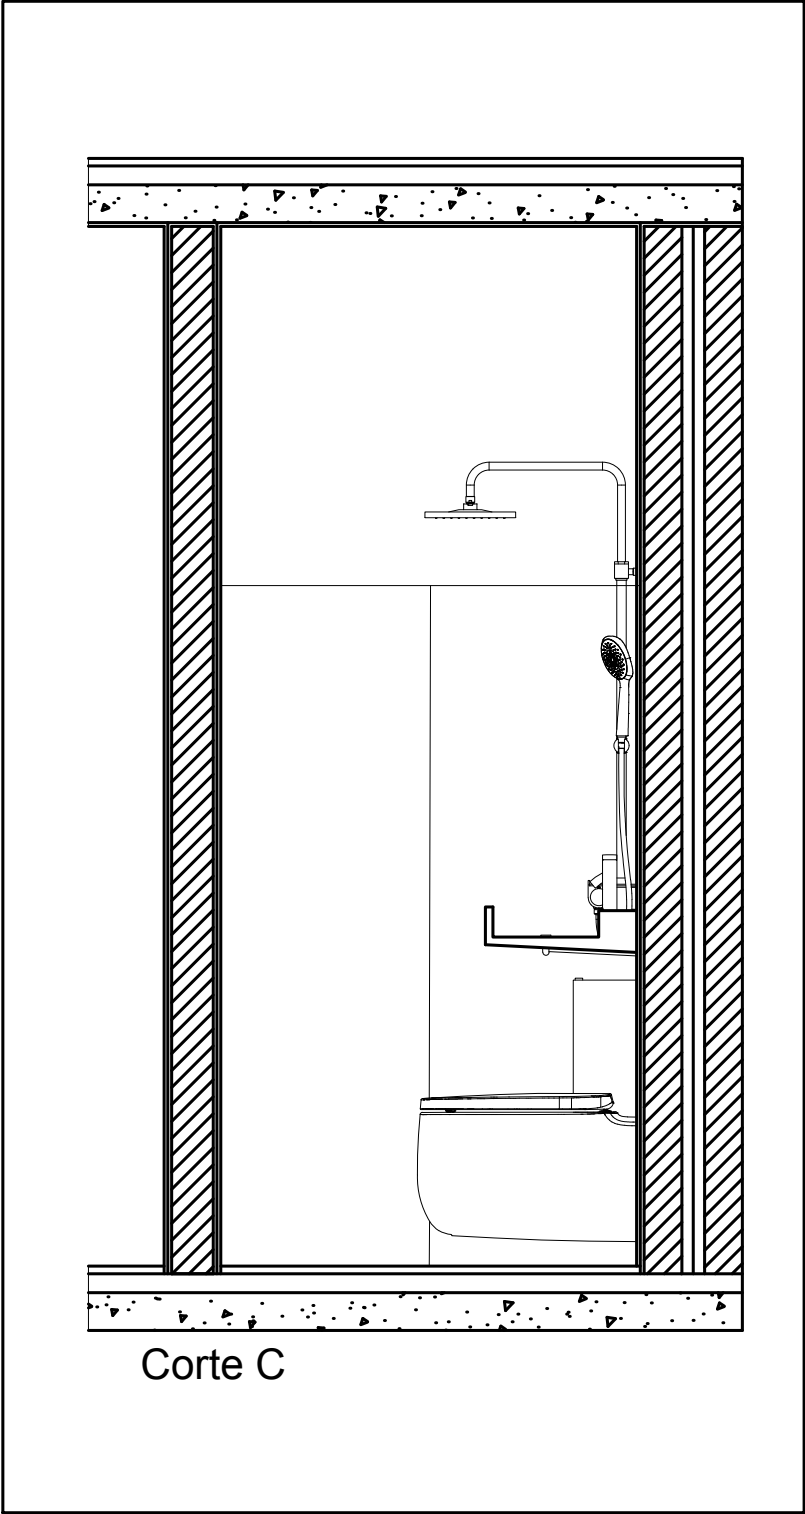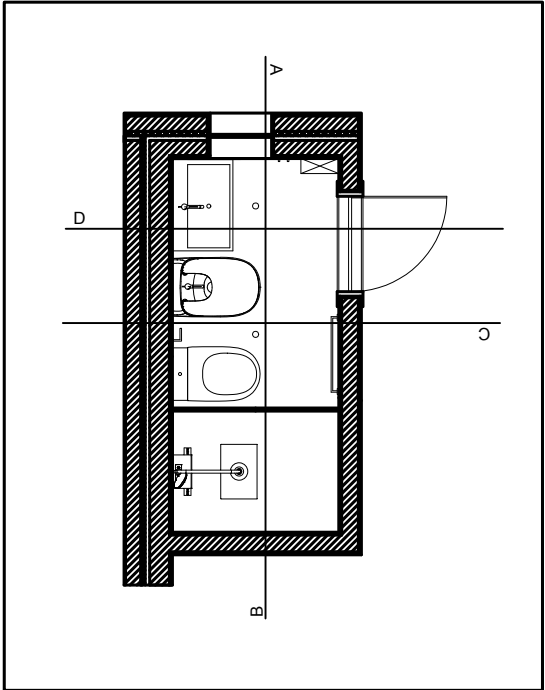

Disciplina	AUTOR:	DESENHO:	Data:	Escala
SRDA	Matias Trueb	Planta Existente	12/11/2022	1:20

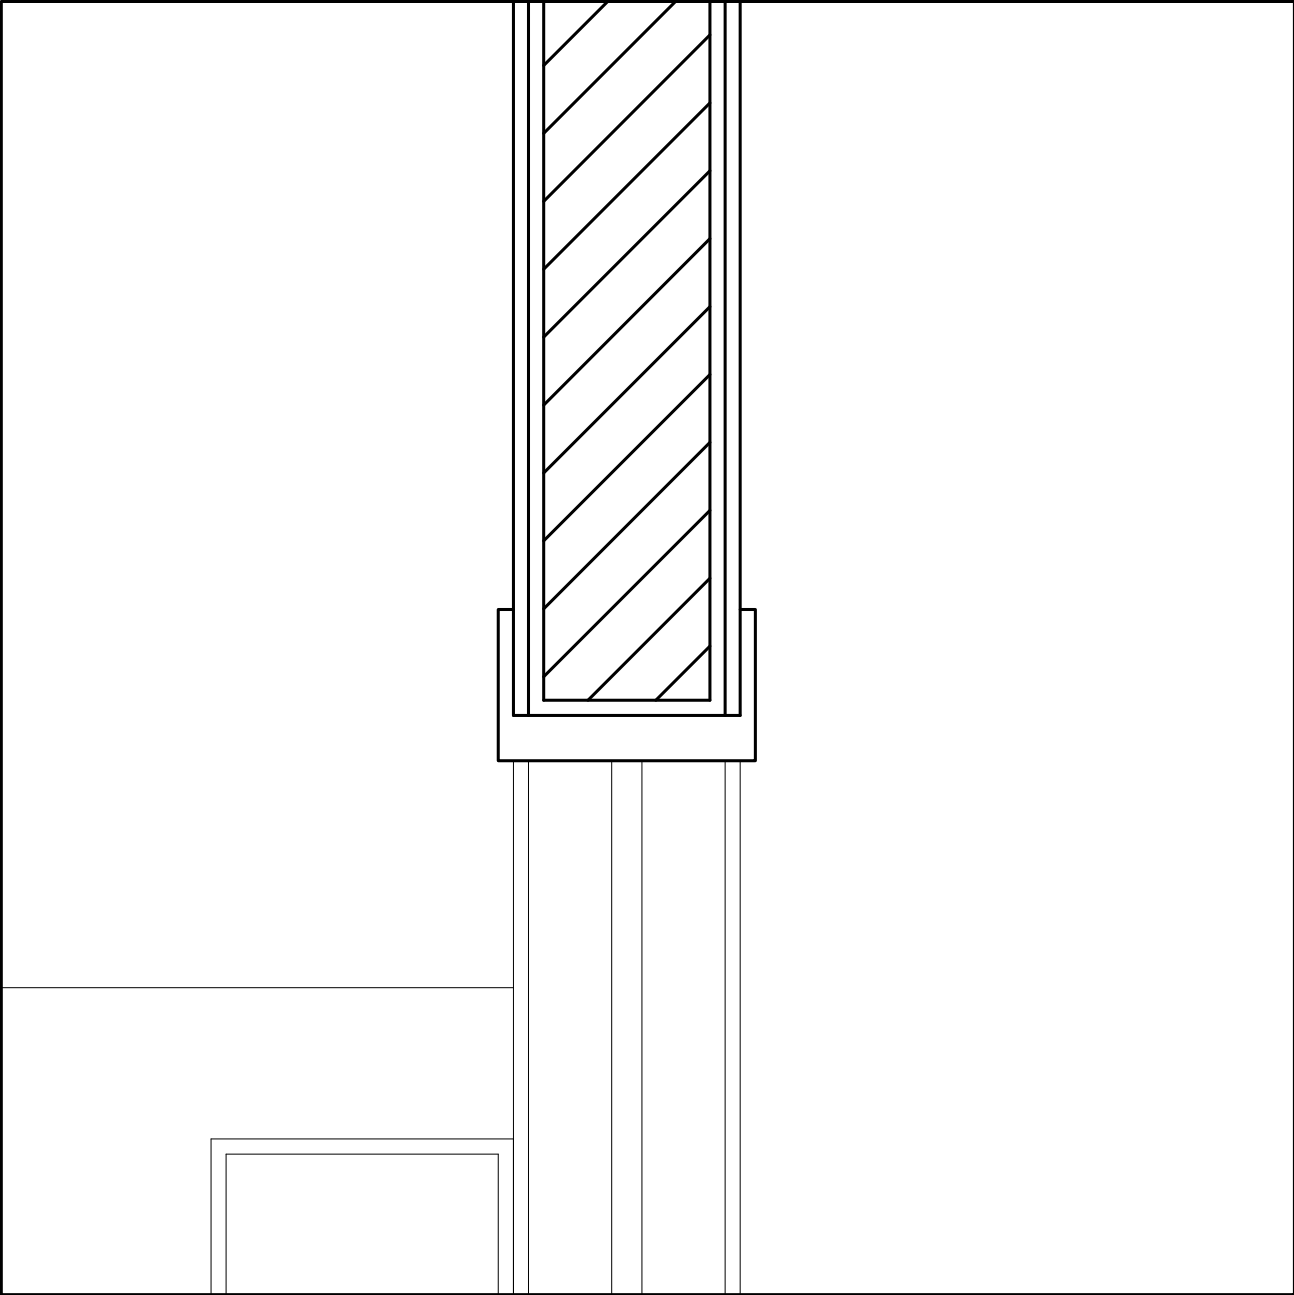

Disciplina	AUTOR:	DESENHO:	Data:	Escala
SRDA	Matías Trueb	Corte de Promenor	12/11/2022	1:20