



Planta e alçado da janela  
Escala 1:30

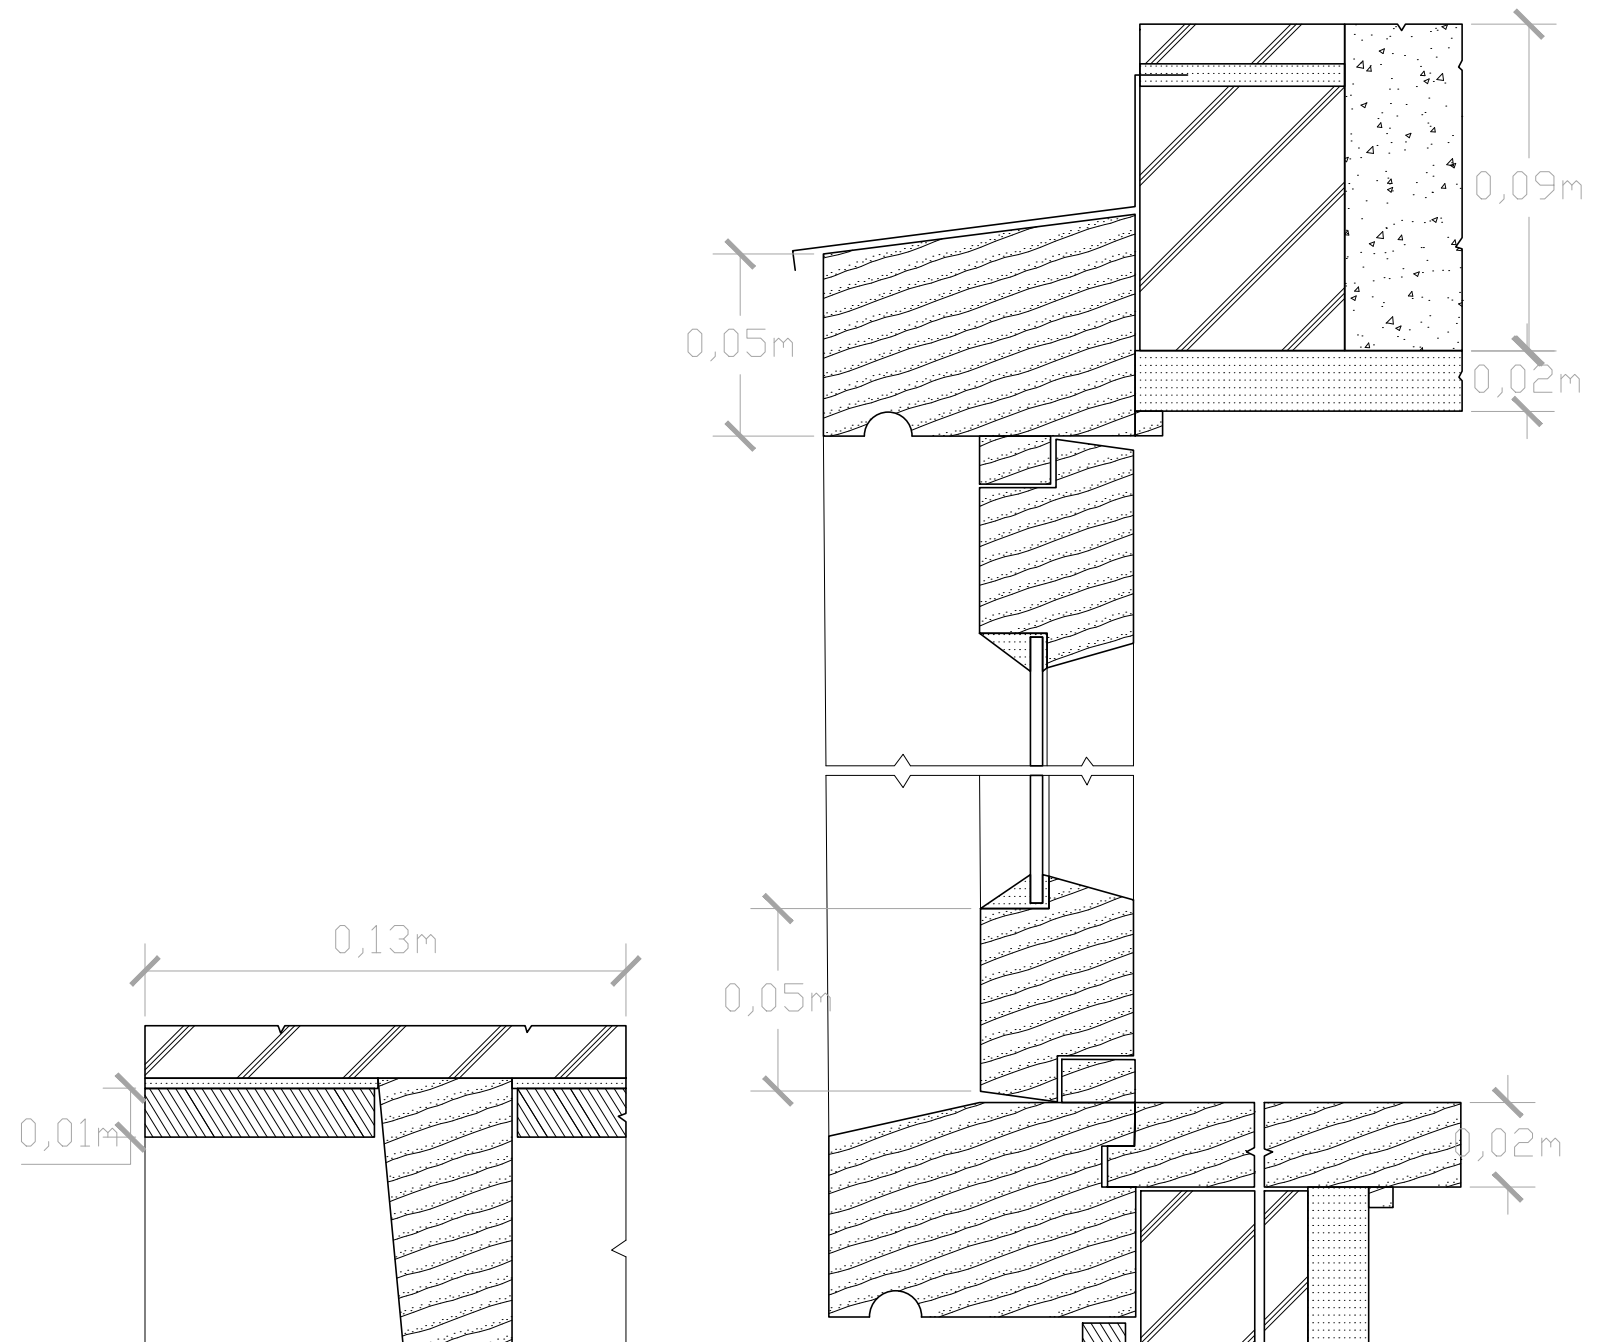

Planta da faixa divisória  
Escala 1:2

Secção da janela  
Escala 1:2

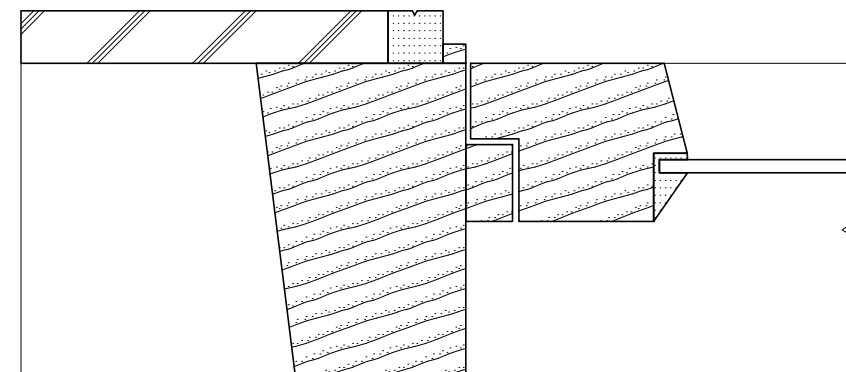

Planta da janela  
Escala 1:2