


E G

A

C

PLANTA COZINHA

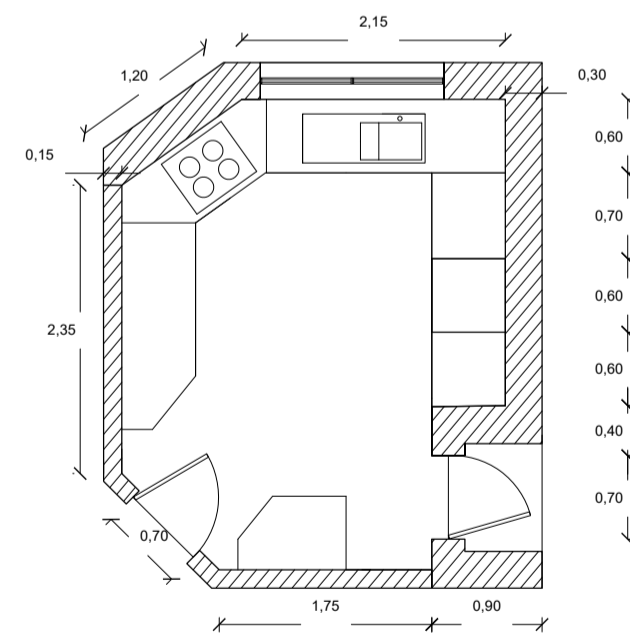

B

D

F H

"DESENHAR CONSTRUINDO, CONSTRUIR DESENHANDO"		
COZINHA - PLANTA, CORTES	ESCALA 1:50	FOLHA 1/1
JOANA NAVE MARTINS,	Nº20201391,	MIASINT 2ºANO
S. R. D. EM ARQUITETURA	PROF. EUGÉNIO COIMBRA	
FACULDADE DE ARQUITETURA, UNIVERSIDADE DE LISBOA		