




Corte Oeste

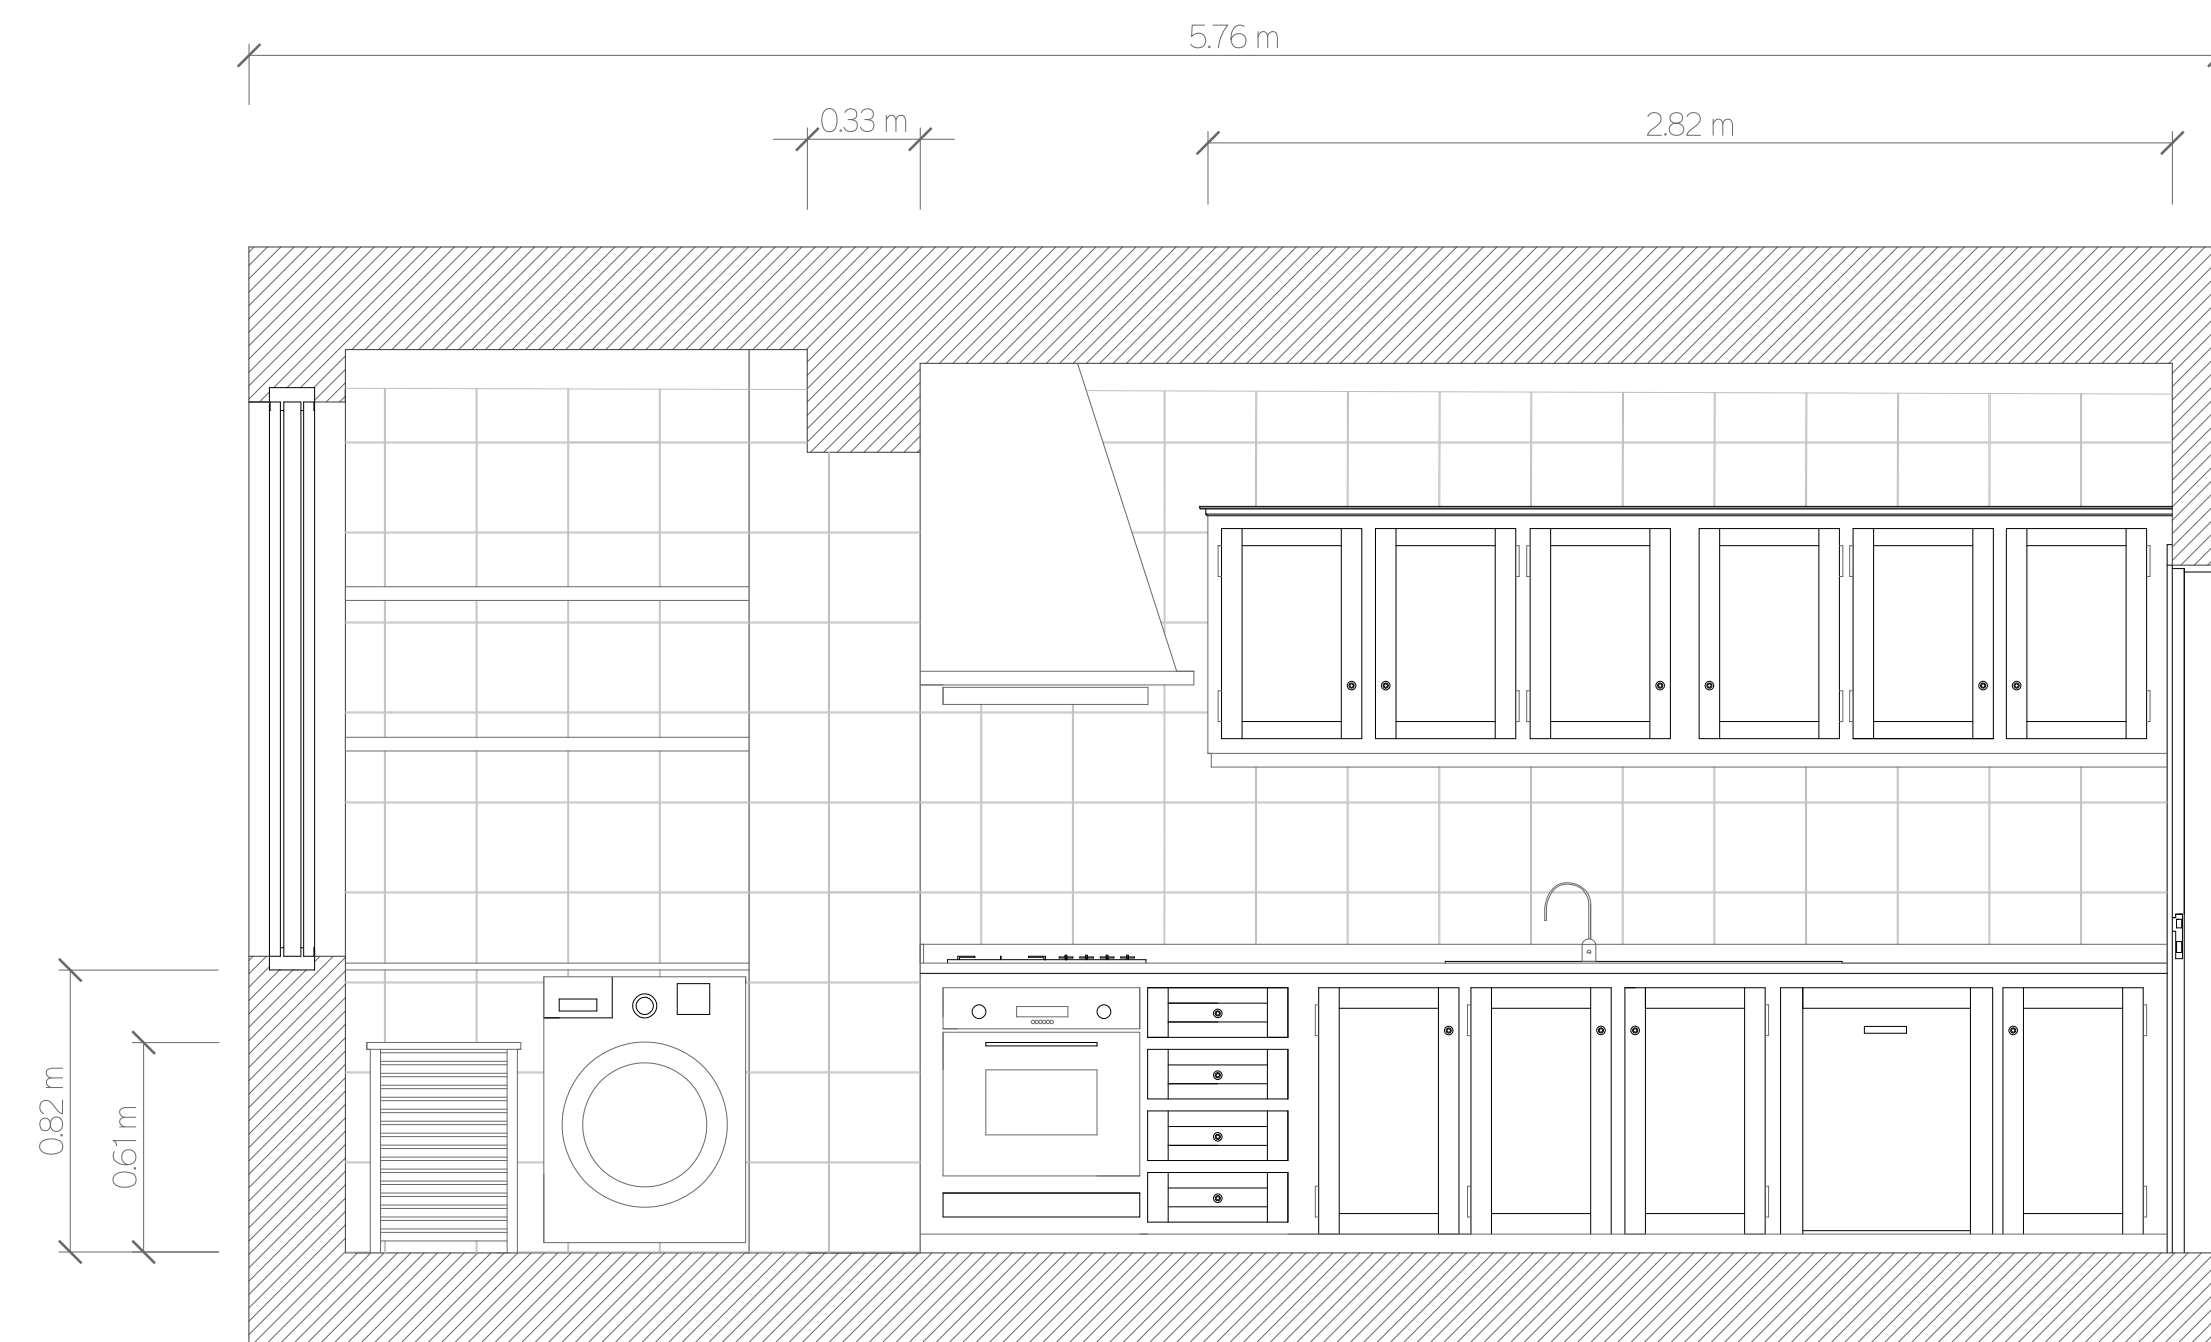


Alçado Norte

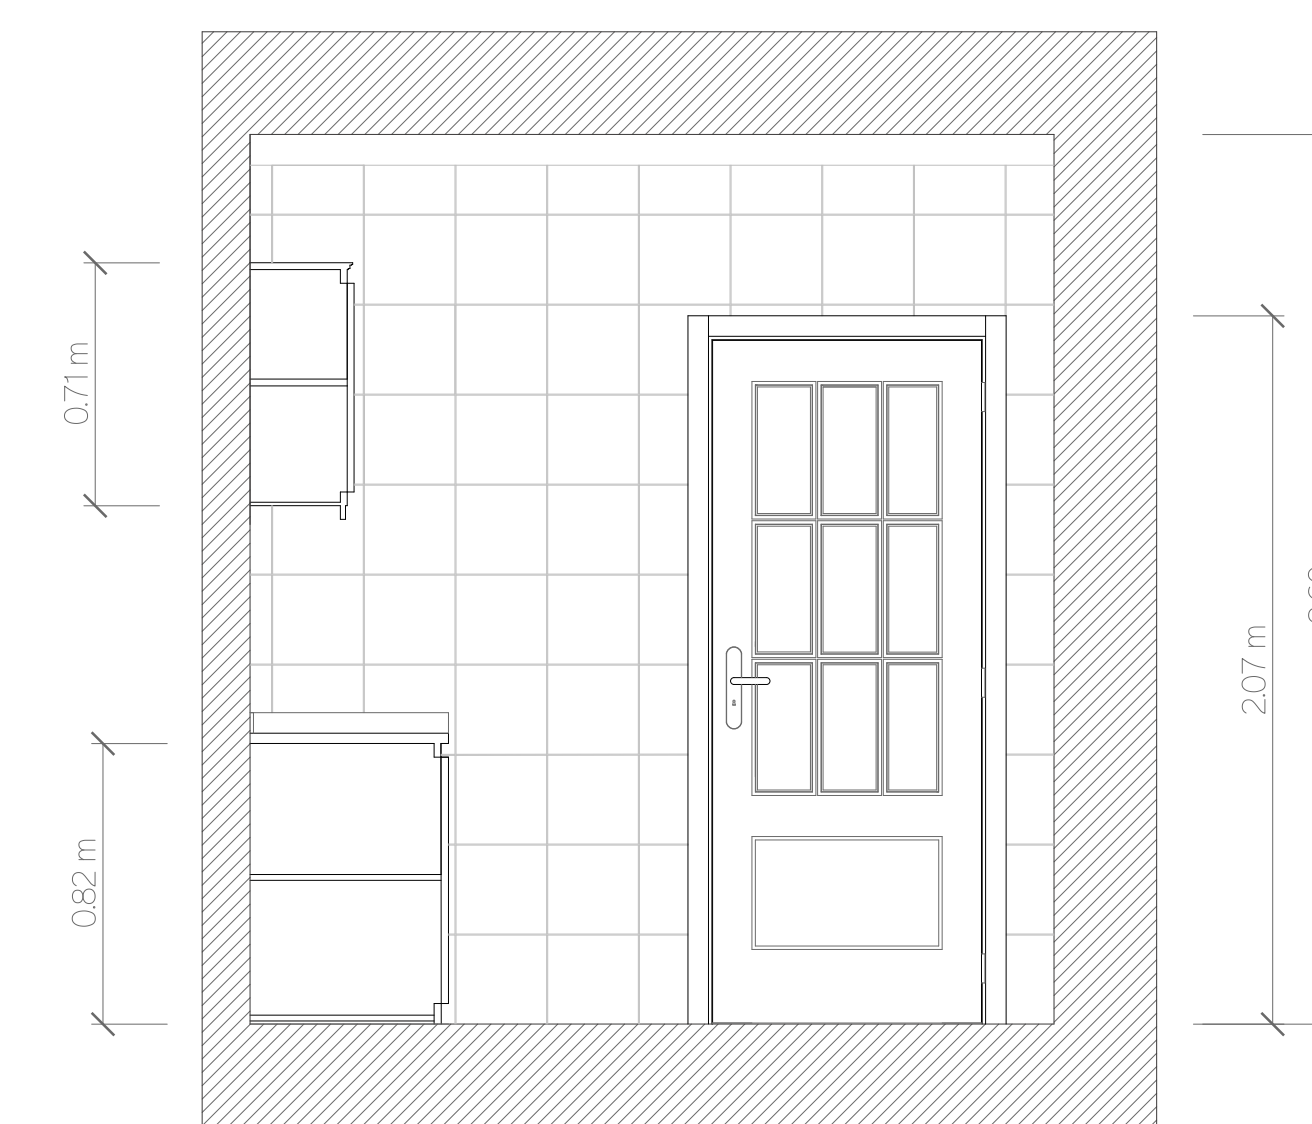

Corte Este

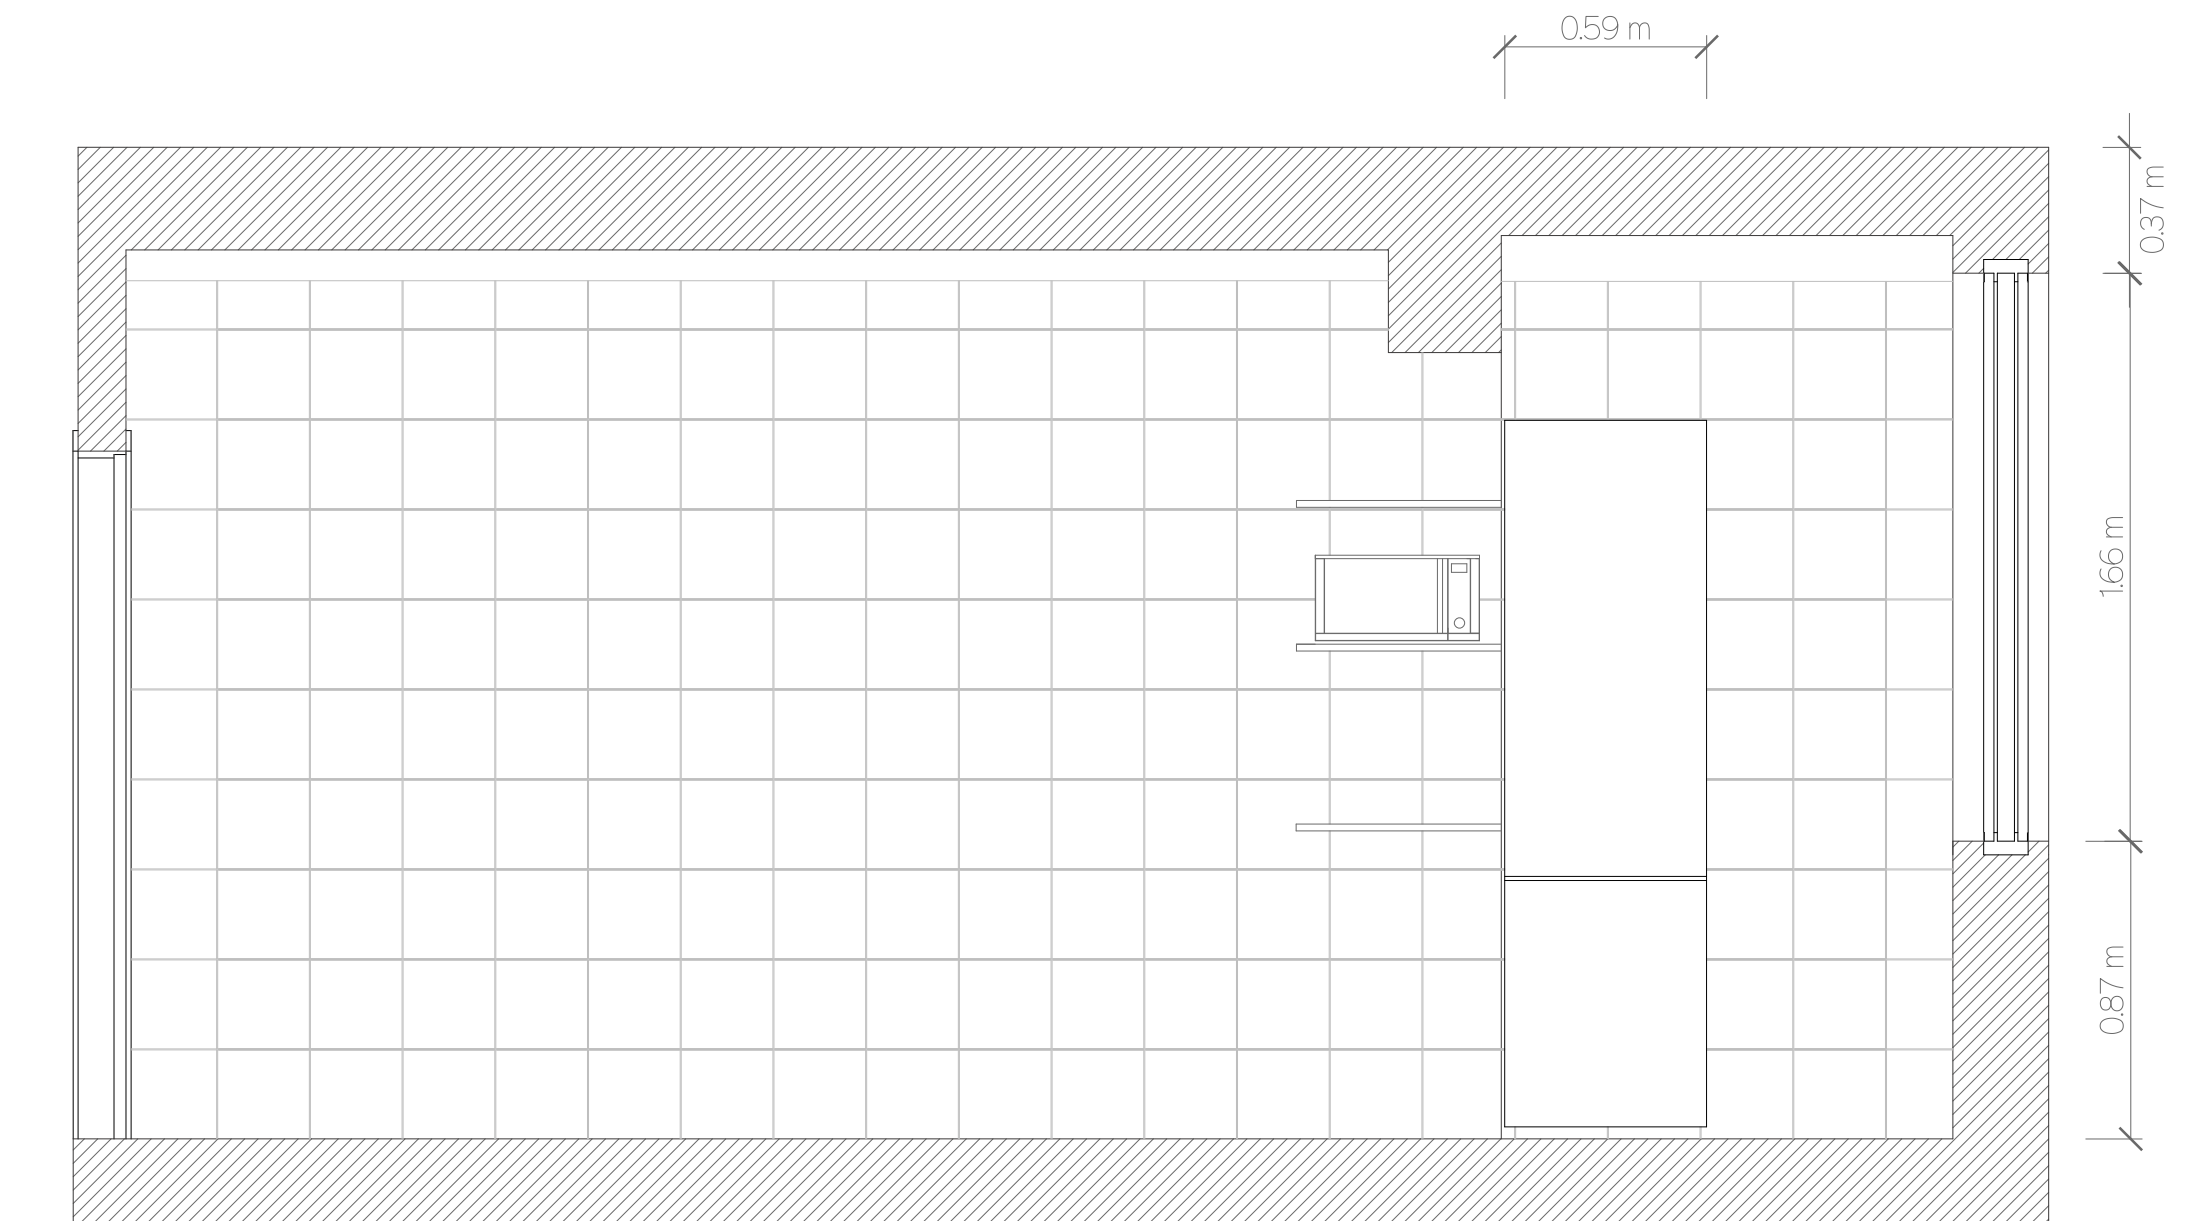

Corte Sul

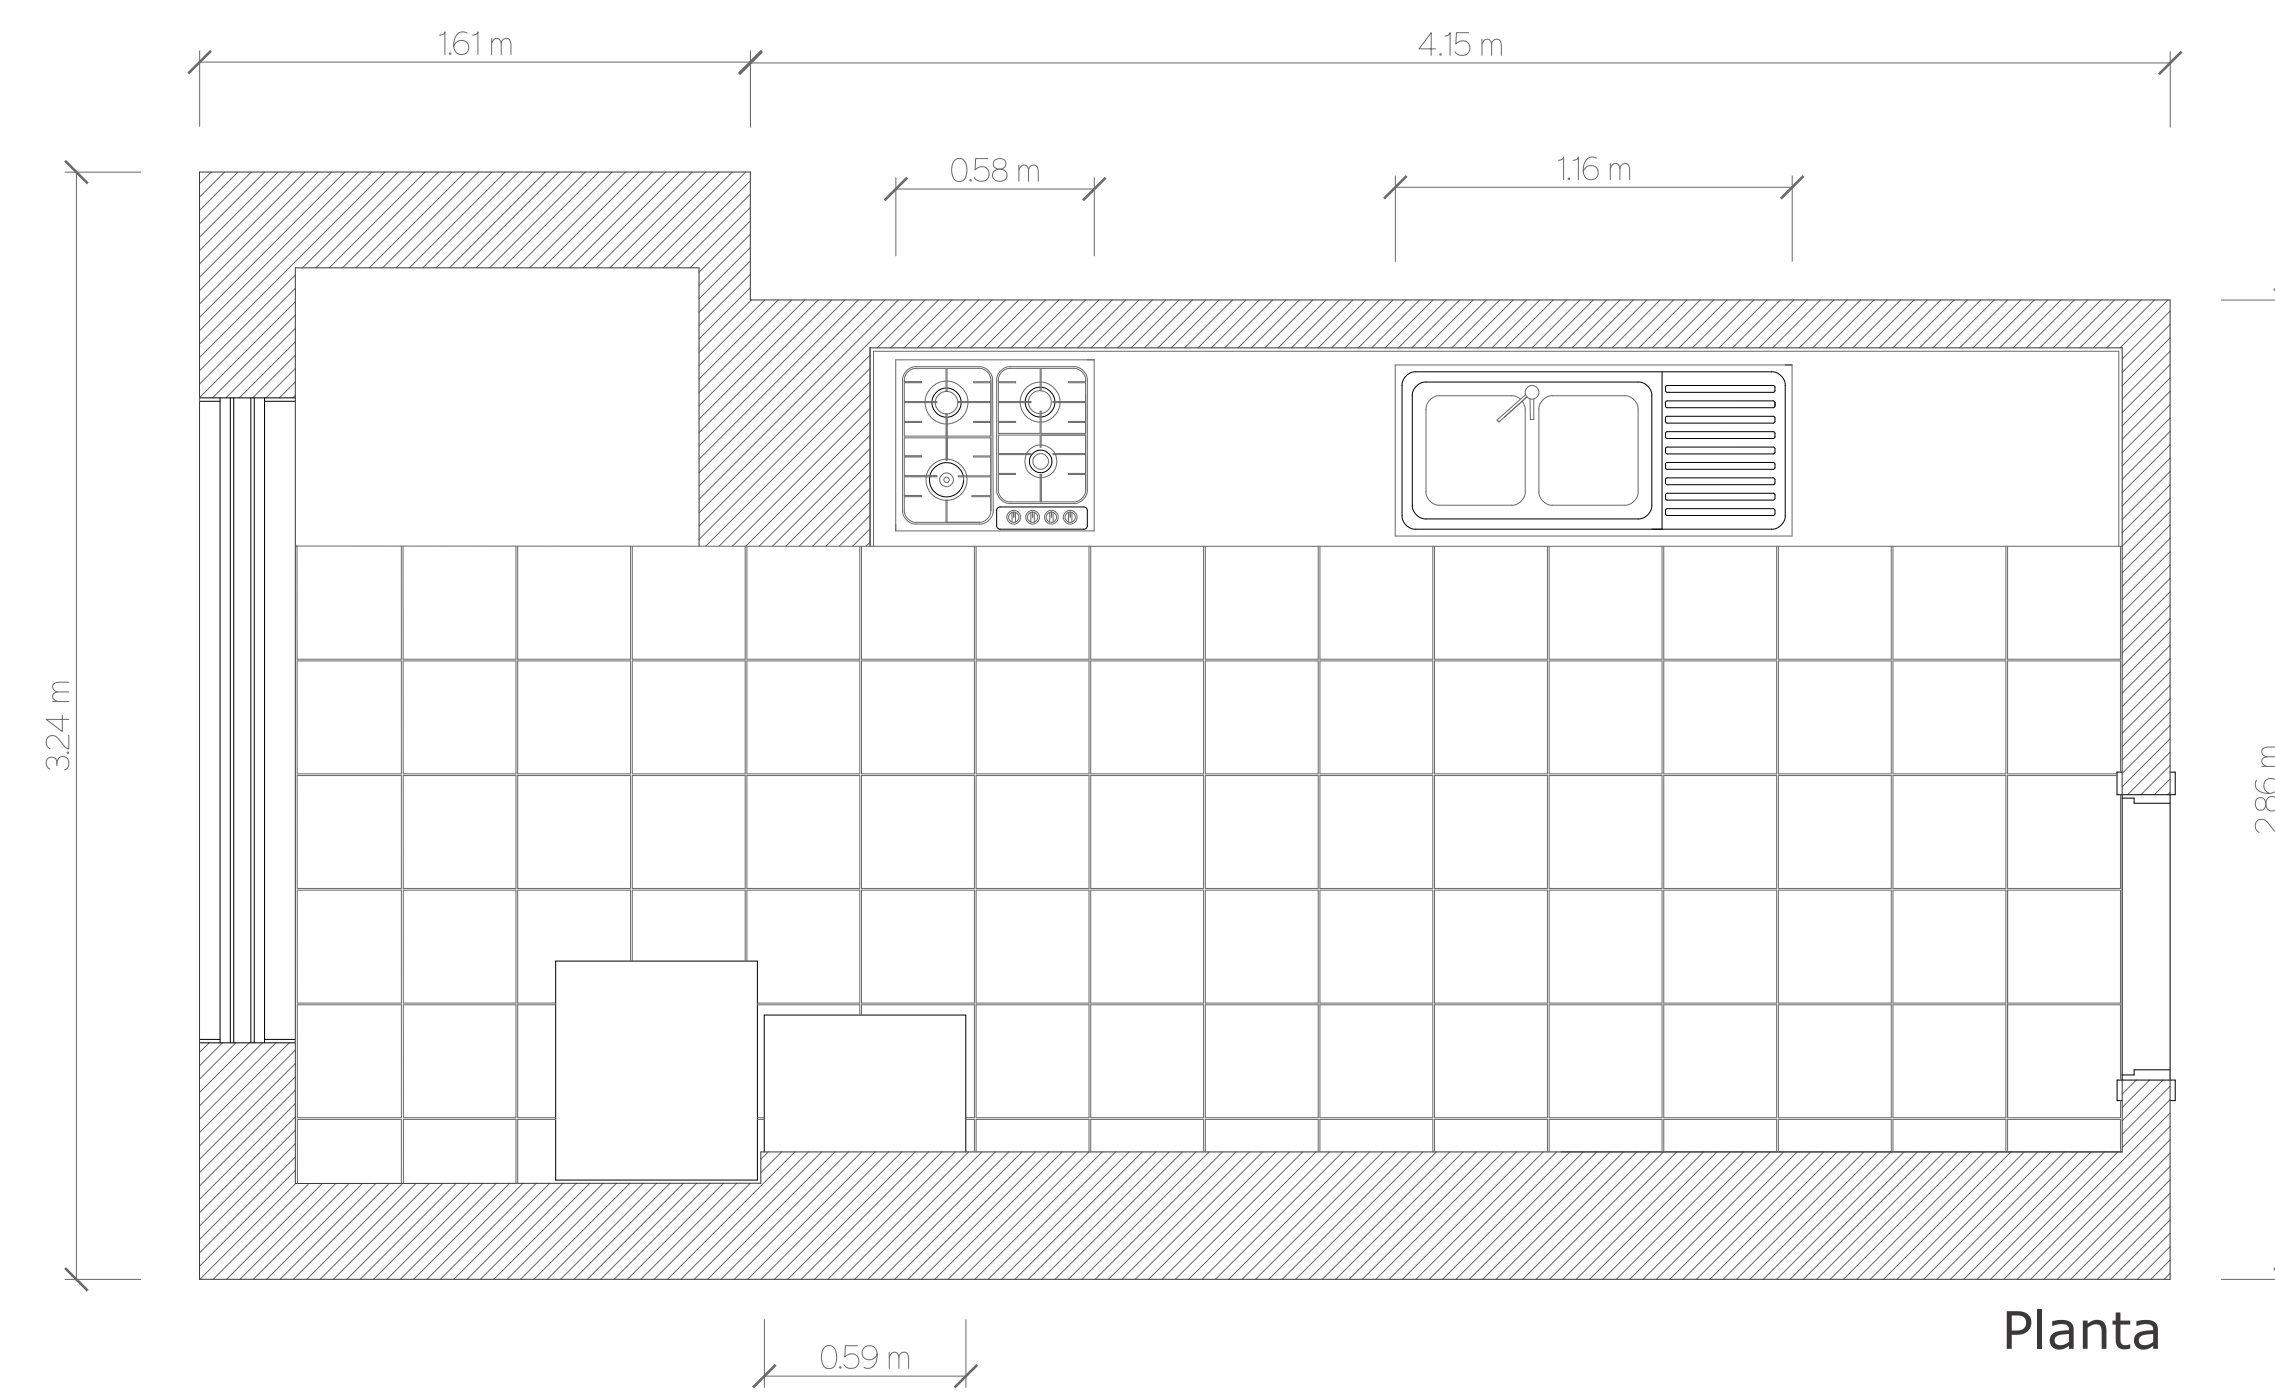

Planta