


| | | |
|--|------------|-------------|
| Faculdade de Arquitetura da Universidade de Lisboa | | |
| Vera Fernandes | nº20201409 | 2intB |
| Docente : Vitor Ferreira | | Planta 1/50 |


Esc.1/50



| | | | |
|--|------------|-------------|-----------------|
| Faculdade de Arquitetura da Universidade de Lisboa | | | Esc.1/20 |
| Vera Fernandes | nº20201409 | 2intB | |
| Docente : Vitor Ferreira | | Planta 1/20 | |

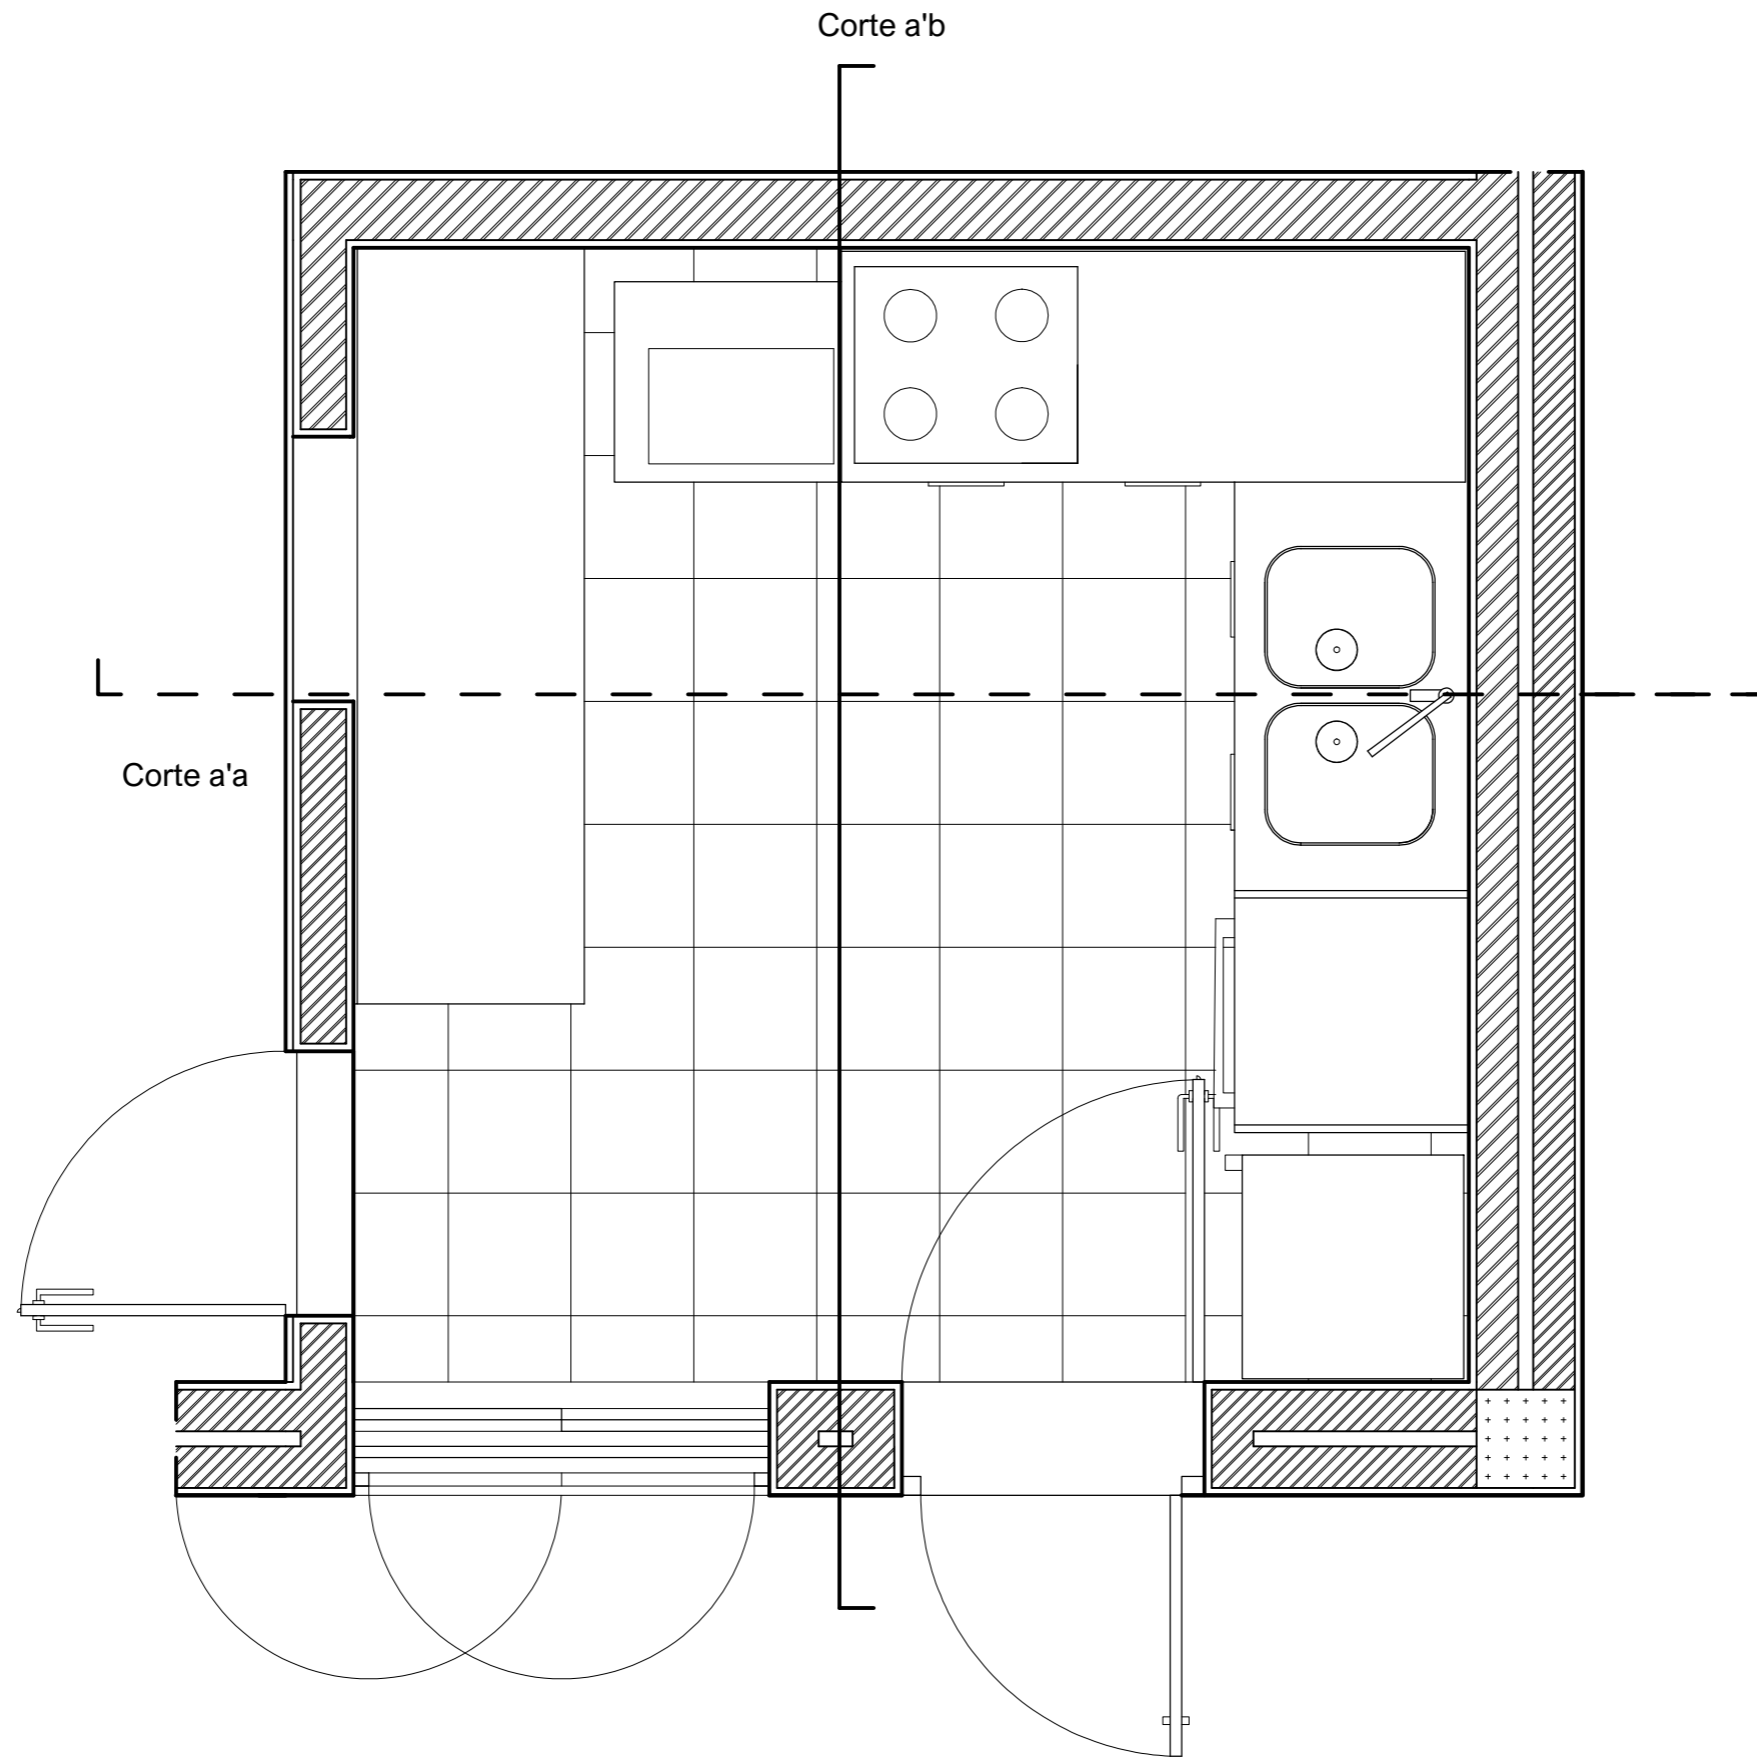


| | | | |
|--|------------|-----------|----------|
| Faculdade de Arquitetura da Universidade de Lisboa | | | Esc.1/20 |
| Vera Fernandes | nº20201409 | 2intB | |
| Docente : Vitor Ferreira | | Corte a'b | |

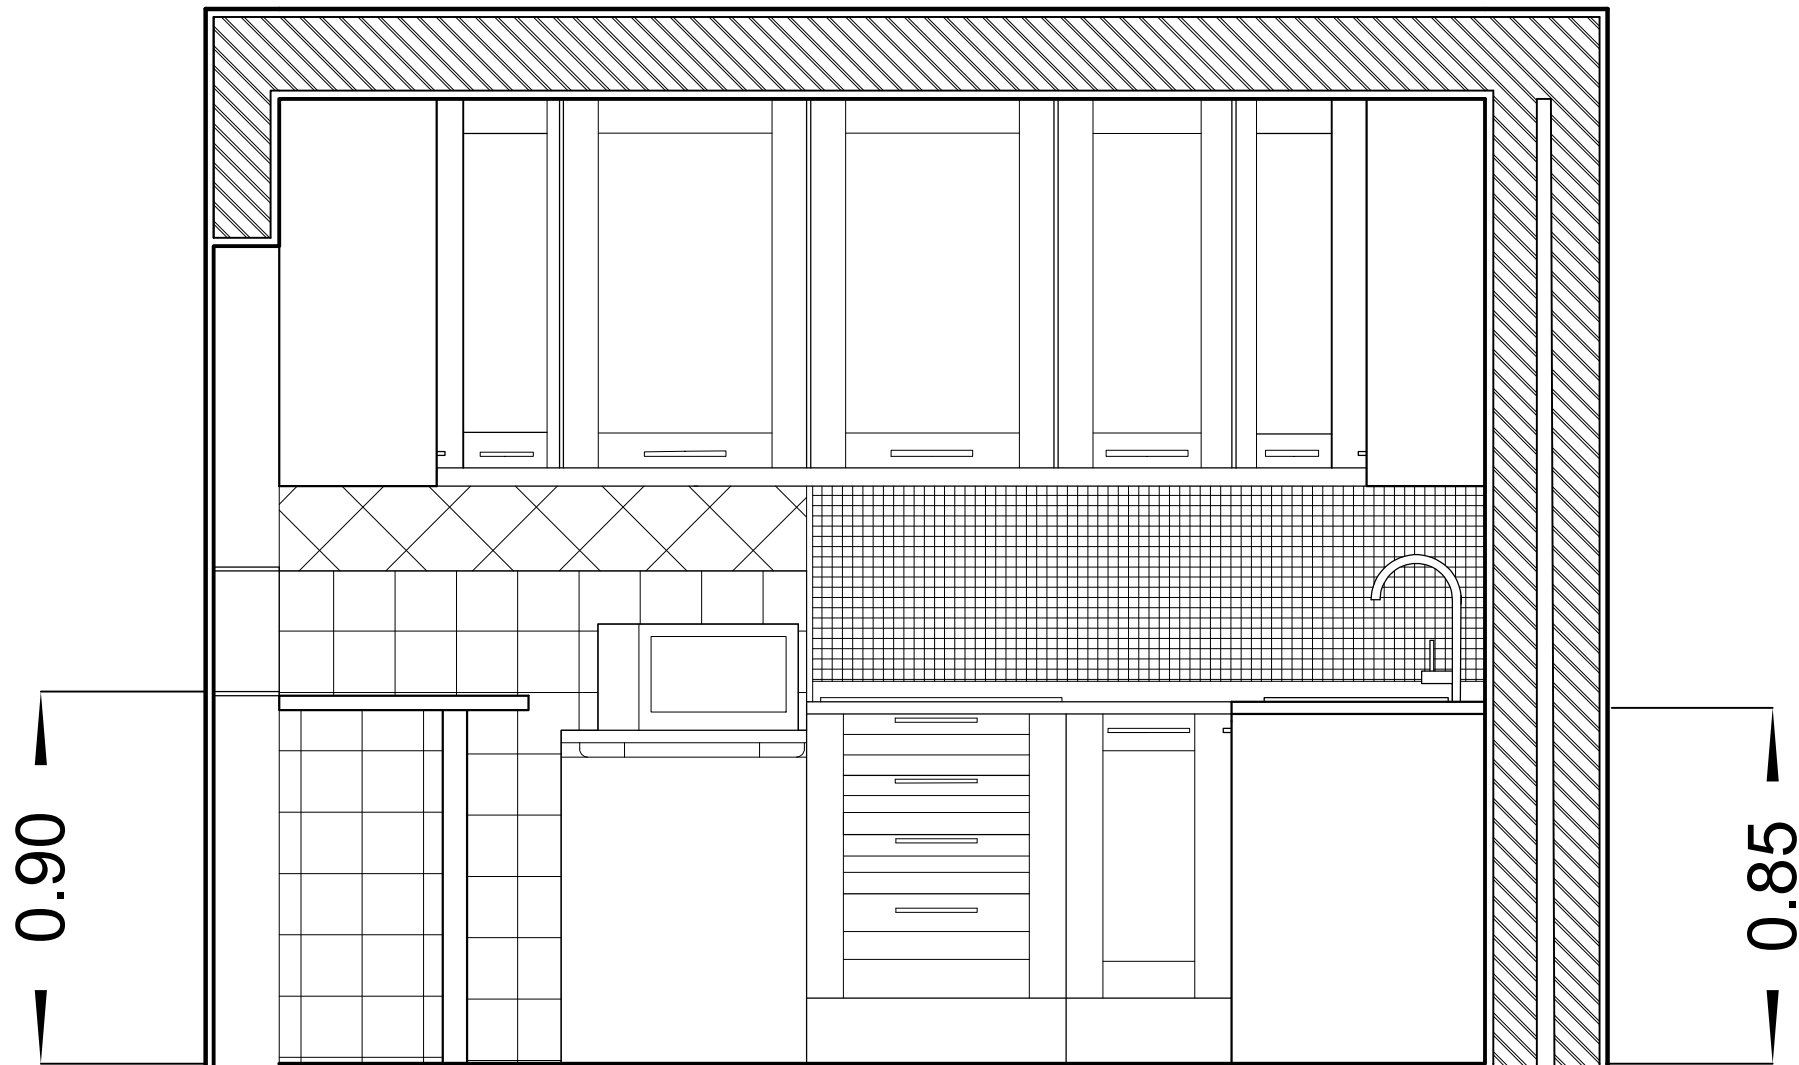


| | | | |
|--|------------|-----------|-----------|
| Faculdade de Arquitetura da Universidade de Lisboa | | | Esc. 1/20 |
| Vera Fernandes | nº20201409 | 2intB | |
| Docente : Vitor Ferreira | | Corte a'a | |


Torneira cozinha

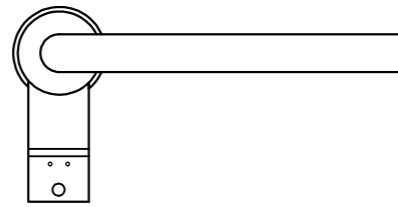


Vista superior

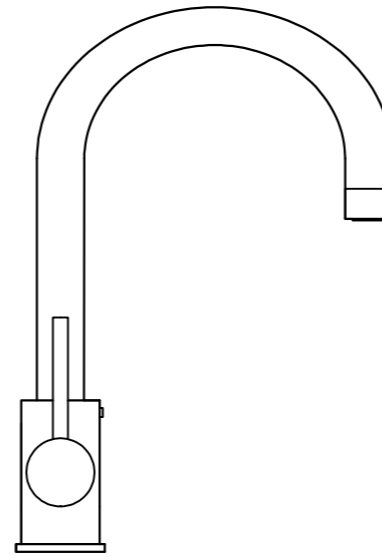


Vista frontal

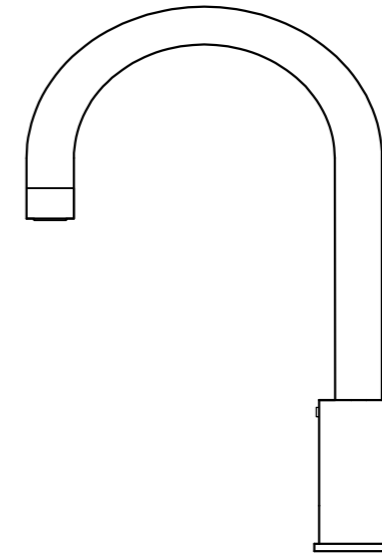

Vista traseira

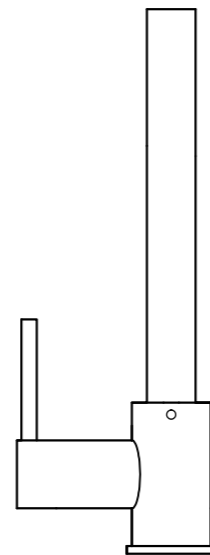


Vista lateral
(esquerda)

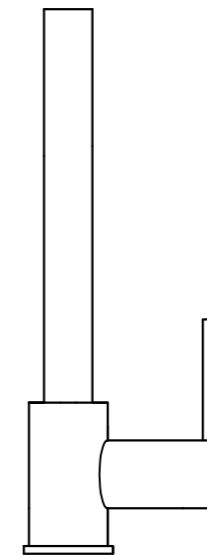


Vista lateral
(direita)

| | | | |
|--|------------|-------------|---------|
| Faculdade de Arquitetura da Universidade de Lisboa | | | Esc.1/5 |
| Vera Fernandes | nº20201409 | 2intB | |
| Docente : Vitor Ferreira | | Detalhe 1/5 | |

Torneira cozinha

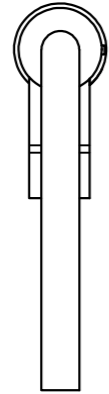


Vista superior

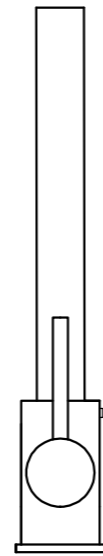


Vista frontal



Vista traseira

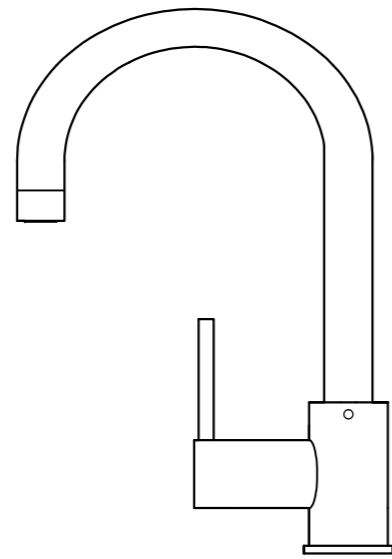



Vista lateral
(esquerda)

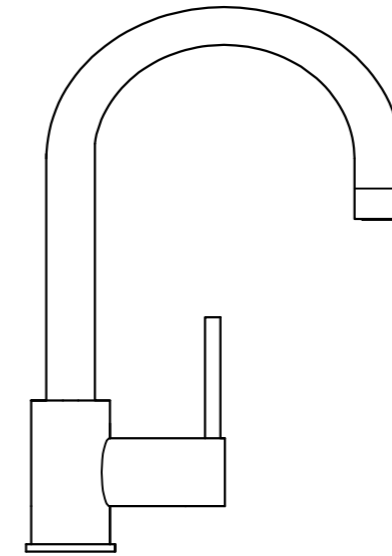

Vista lateral
(direita)

| | | | |
|--|------------|-------------|---------|
| Faculdade de Arquitetura da Universidade de Lisboa | | | Esc.1/5 |
| Vera Fernandes | nº20201409 | 2intB | |
| Docente : Vitor Ferreira | | Detalhe 1/5 | |

Torneira cozinha

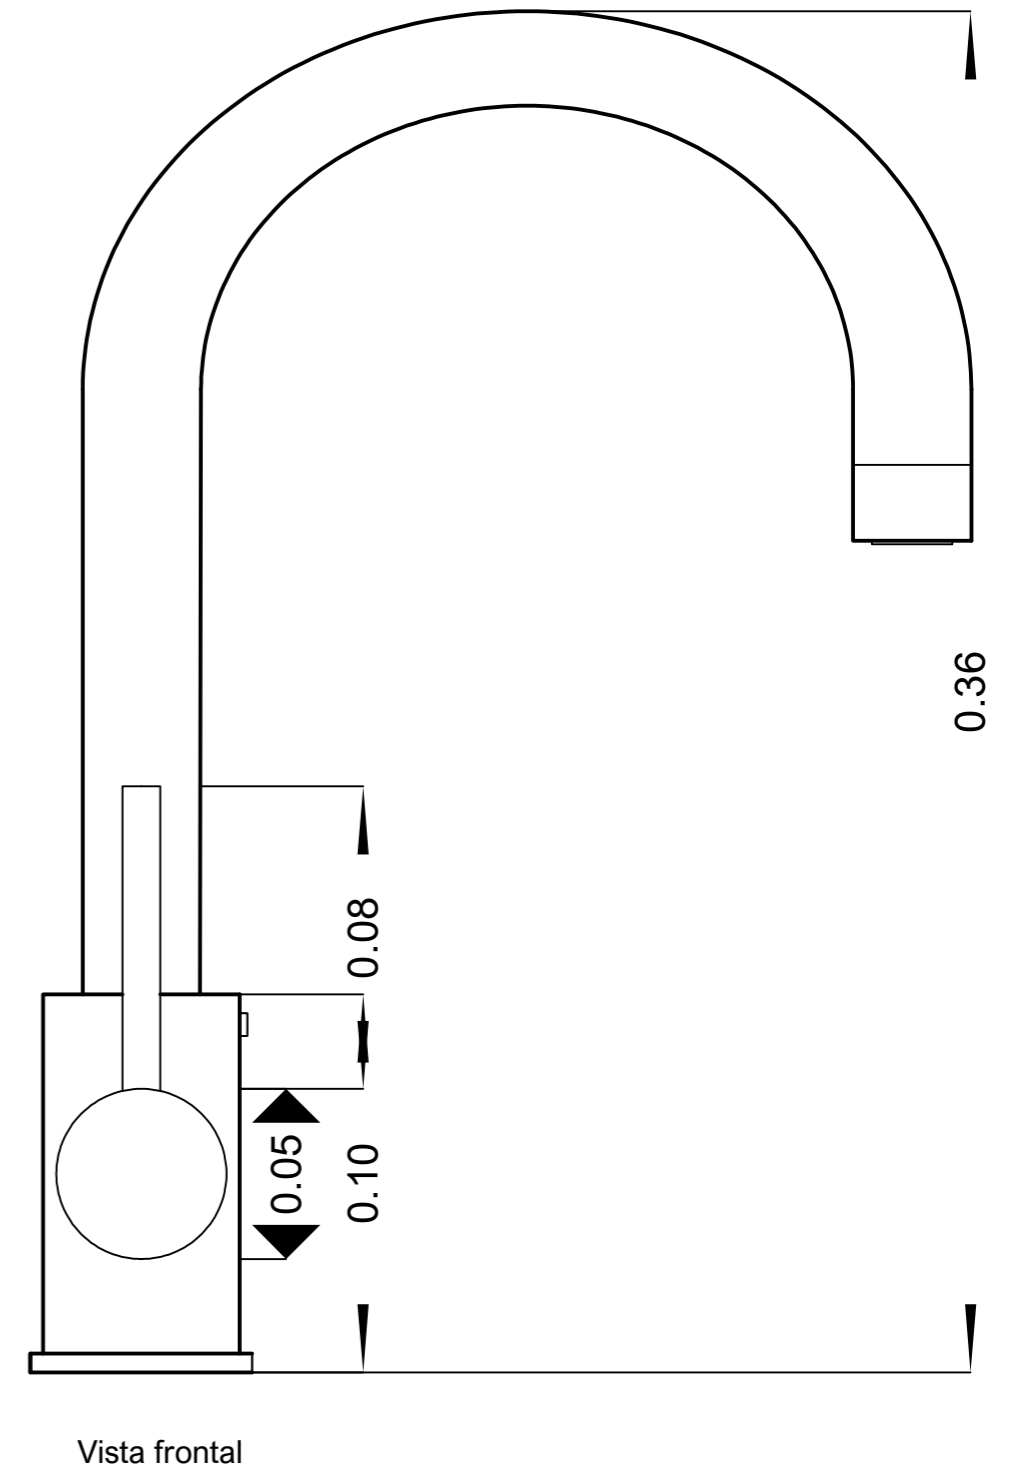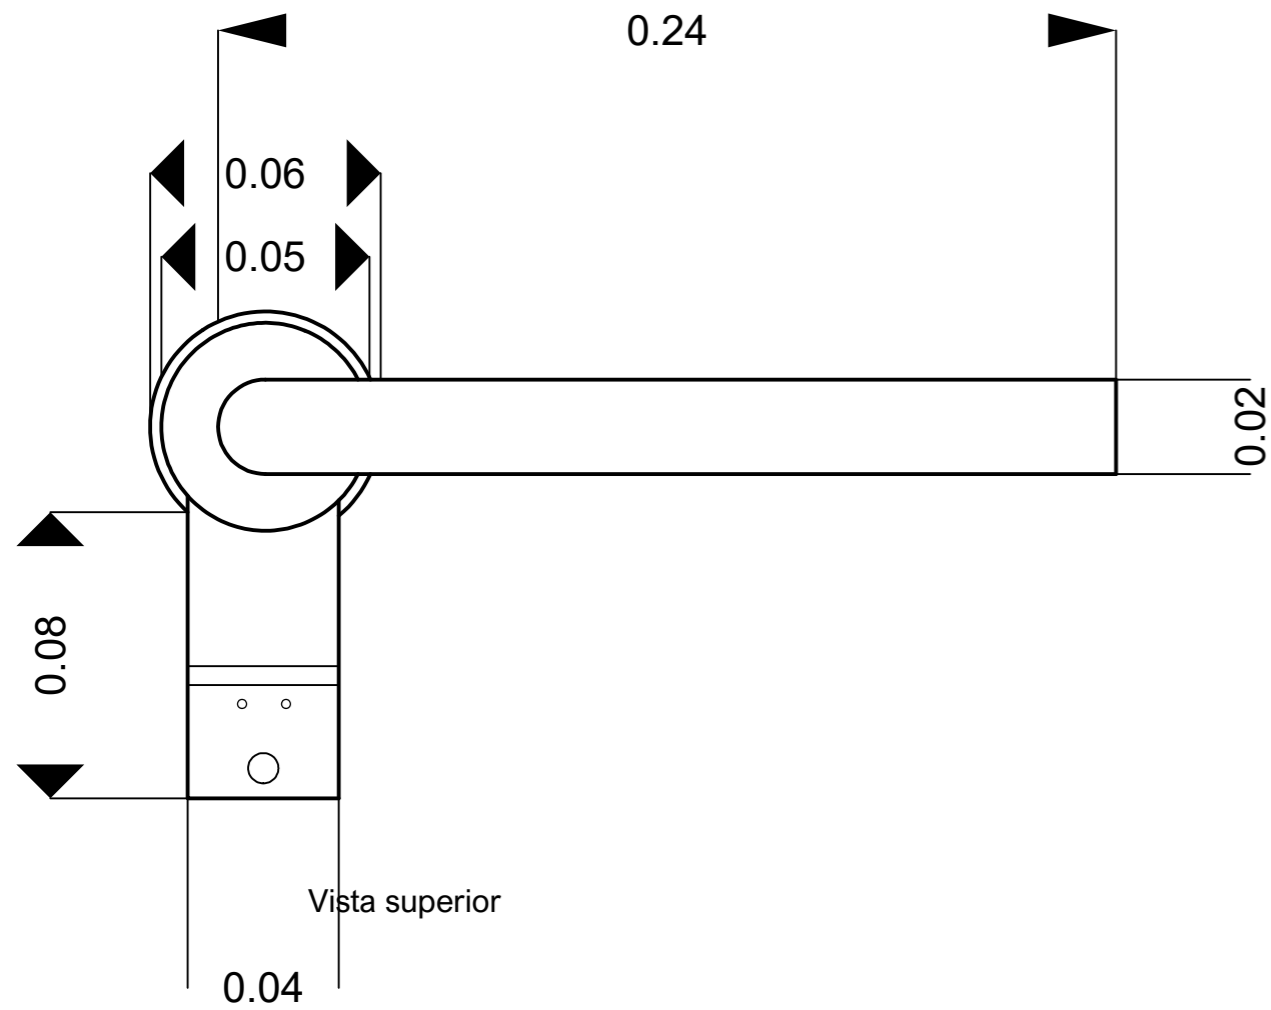

| | | | |
|--|------------|-------------|---------|
| Faculdade de Arquitetura da Universidade de Lisboa | | | Esc.1/2 |
| Vera Fernandes | nº20201409 | 2intB | |
| Docente : Vitor Ferreira | | Detalhe 1/2 | |