



Corte Oeste

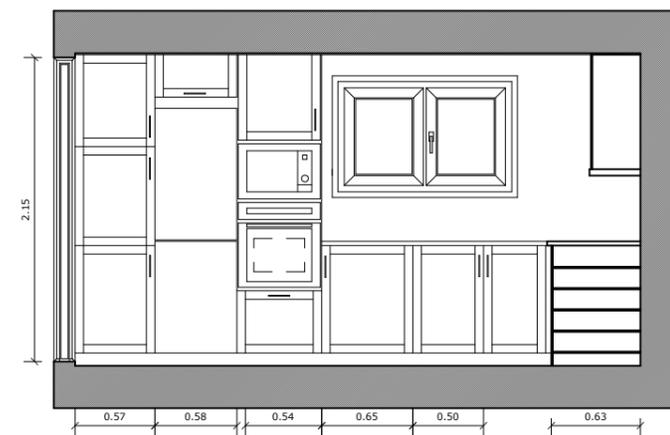


Corte Sul




Corte Este

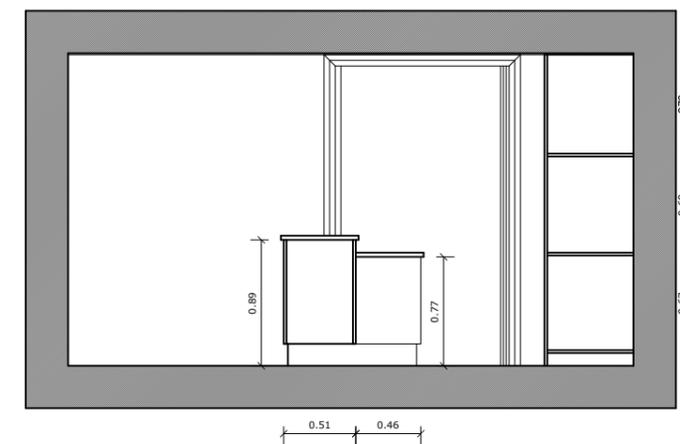

Corte Norte

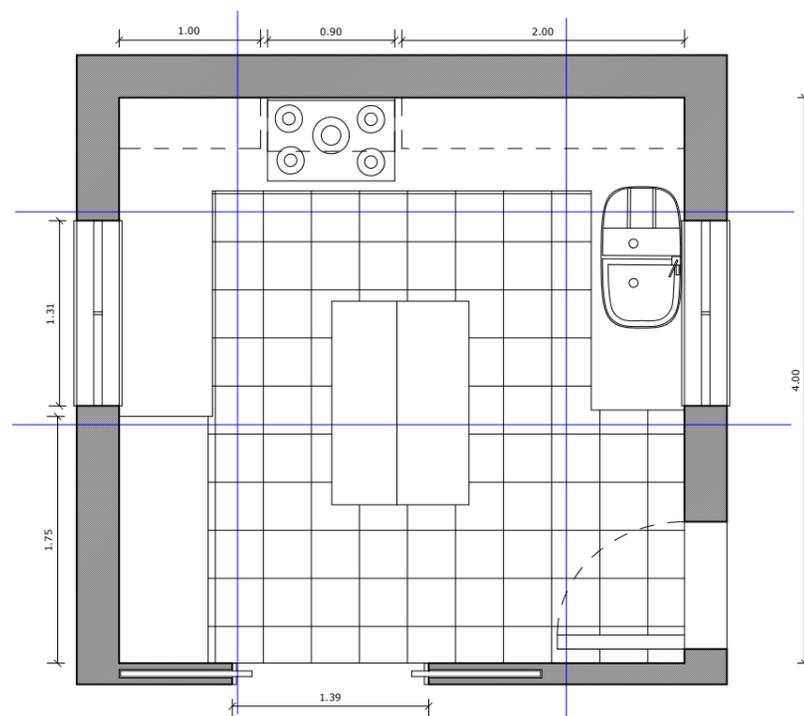

Planta

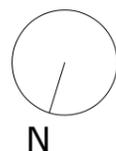

Faculdade de Arquitetura da Universidade de Lisboa

Mariana Fernandes      MIAINT 2A      Nº 20201414      Data: 18/01/2022

Desenho técnico cozinha      Planta-Corte Norte, Sul, Este e Oeste      Folha:1/1

"DESENHAR CONSTRUINDO, CONSTRUIR DESENHANDO"      Escala: 1/50

Sistemas de Representação Digital em Arquitetura      Docente: Eugénio Coimbra