


Catarina Guerreiro


2ºano | MIAINT A | 20201426

Sistemas de Representação Digital em Arquitetura

Aula 11 (03.01.22)

- Acompanhamento dos trabalhos finais
- Exercício (rhinoceros)

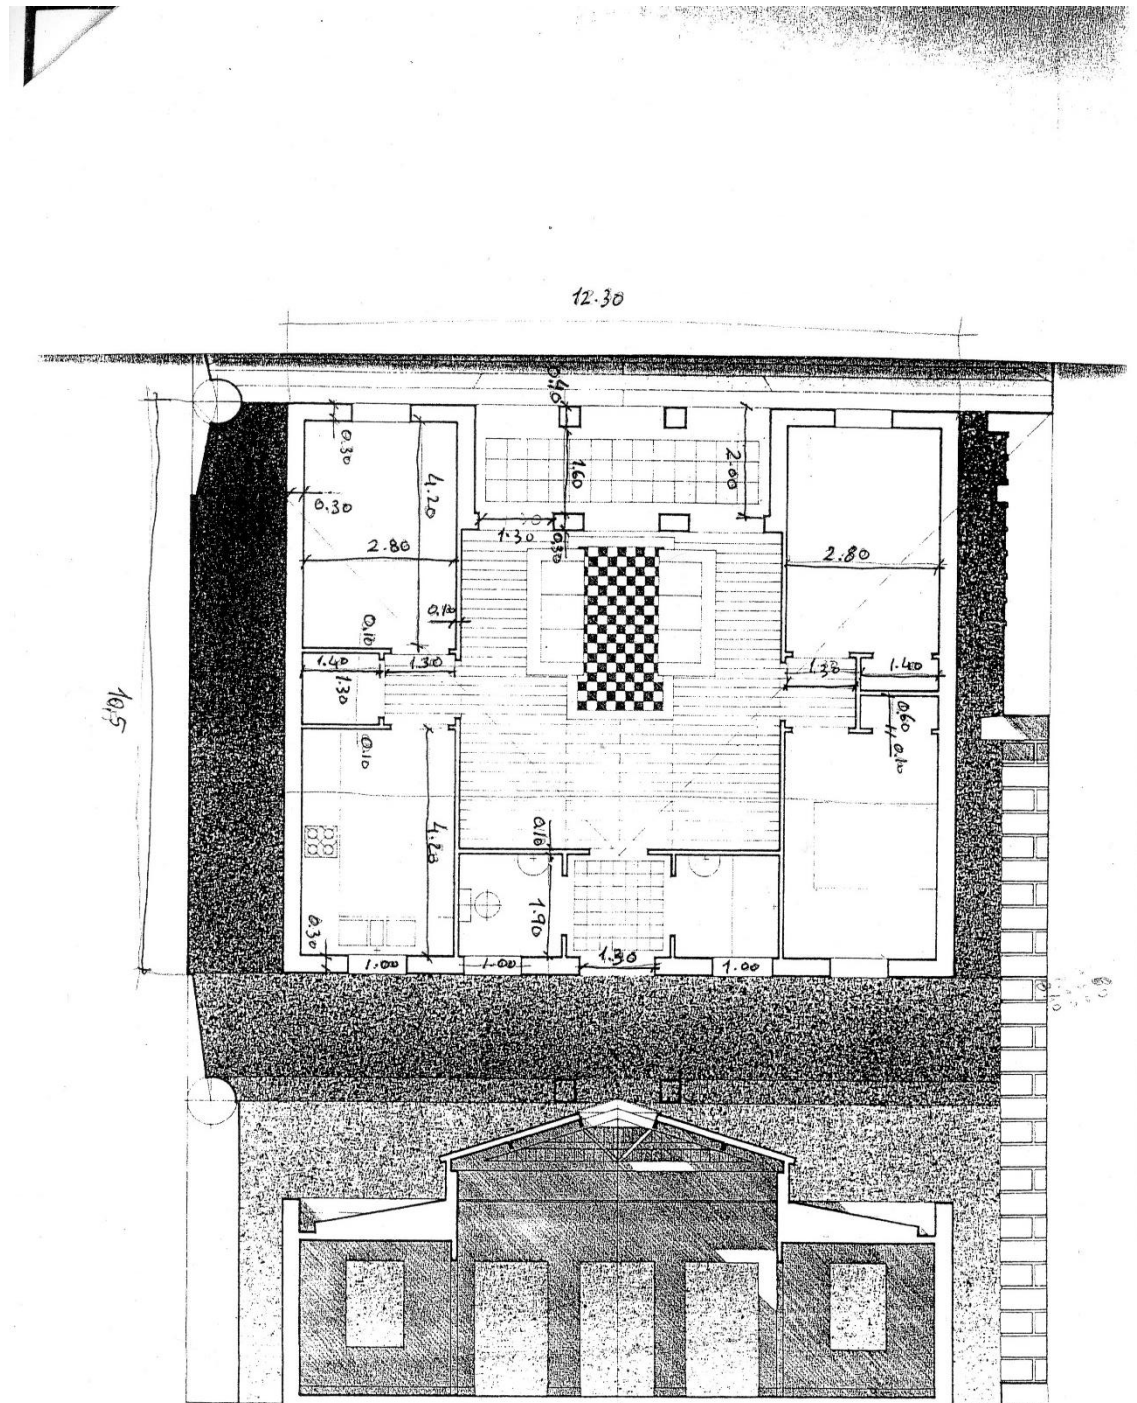

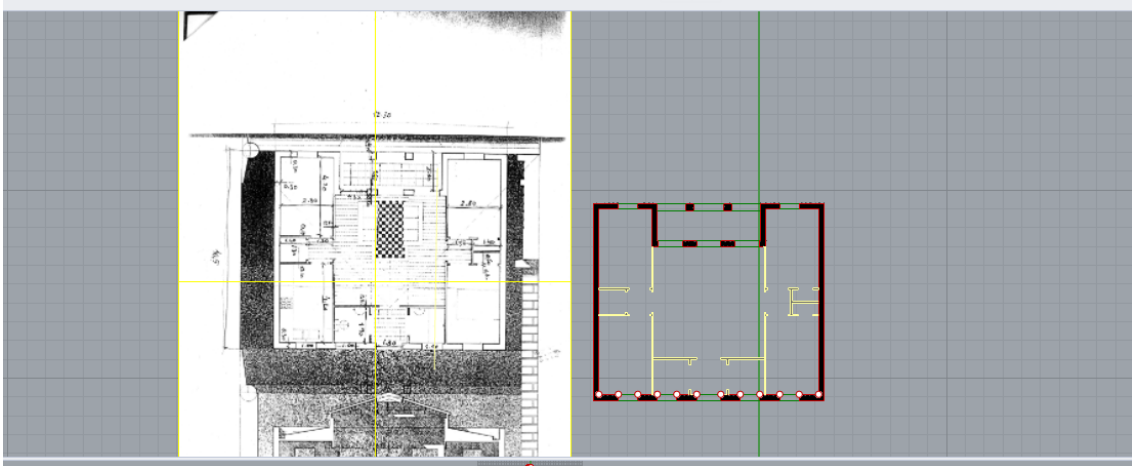

Comando: _DocumentPropertiesPage
 Página a exibir <Renderizar> (Renderizar(R) PostEffects(P) Malha(M) Unidades(U) Unidade

Comando:

Standard PlanosC Definir Vista Visualização Selecionar Disposição de Vista

Página 1

Perspectiva Superior Frontal Direita Página 1

Propriedades do documento

- Estilos de Anotação
 - Gravar
 - Metros Arquitetura
 - Metros Grande
 - Metros Pequeno
- SRDA10**
- Grelha
- Localização
- Malha
- Navegador Web
- Notas
- Renderizar
 - Texto do Utilizador do Documento
 - Tipos de linha
 - Trama
- Unidades
- Opções do Rhino
 - Ajudas de Modelação
 - Alertas
 - Aliases
 - Aparência
 - Atualizações e Estatísticas
 - Avançadas
 - Barras de Ferramentas
 - Bibliotecas
 - Cycles
 - Ficheiros
 - General
 - Licenças
 - Menu de Seleção
 - Plugins

Nome do estilo: SRDA10
 Escala do espaço de modelação: 0.1500
 Altura do texto ajustado: 0.45

Escalar todos os tamanhos

> Tipo de Letra
 > Texto
 > Cotas
 > Setas
 > Unidades de comprimento
 > Unidades angulares
 > Chamada
 > Tolerância

OK Cancelar Aplicar Ajuda

bjetos, tecle Alt para criar um duplicado

Página 1

Perspectiva Superior Frontal Direita Página 1

Planta de rés-do-chão, escala 1:50


Aula 10 - Exercício
 SRDA
 Carolina Guerreiro
 03.01.2022

01

Camada	Material	Tipo de Lin...	Espessura d...	Espessura
Predefinida		Contínuo	◆ Predefinição	◆ Predefinição
Paredes Ext...		Contínuo	◆ Predefinição	◆ Predefinição
Paredes Int...		Contínuo	◆ Predefinição	◆ Predefinição
esquadria		Contínuo	◆ Predefinição	◆ Predefinição
Camada 01		Contínuo	◆ Predefinição	◆ Predefinição
Linha d Vista		Contínuo	◆ Predefinição	◆ Predefinição
vp		Contínuo	◆ Predefinição	◆ Predefinição
COTAS		Contínuo	◆ Predefinição	◆ Predefinição
TEXT		Contínuo	◆ Predefinição	◆ Predefinição
Camada 05		Contínuo	◆ Predefinição	◆ Predefinição

Perspectiva Superior Frontal Direita Página 1

Próximo Ponto Médi Cen Int Perp Tan Quad Nô Vértice Projeter Desativar

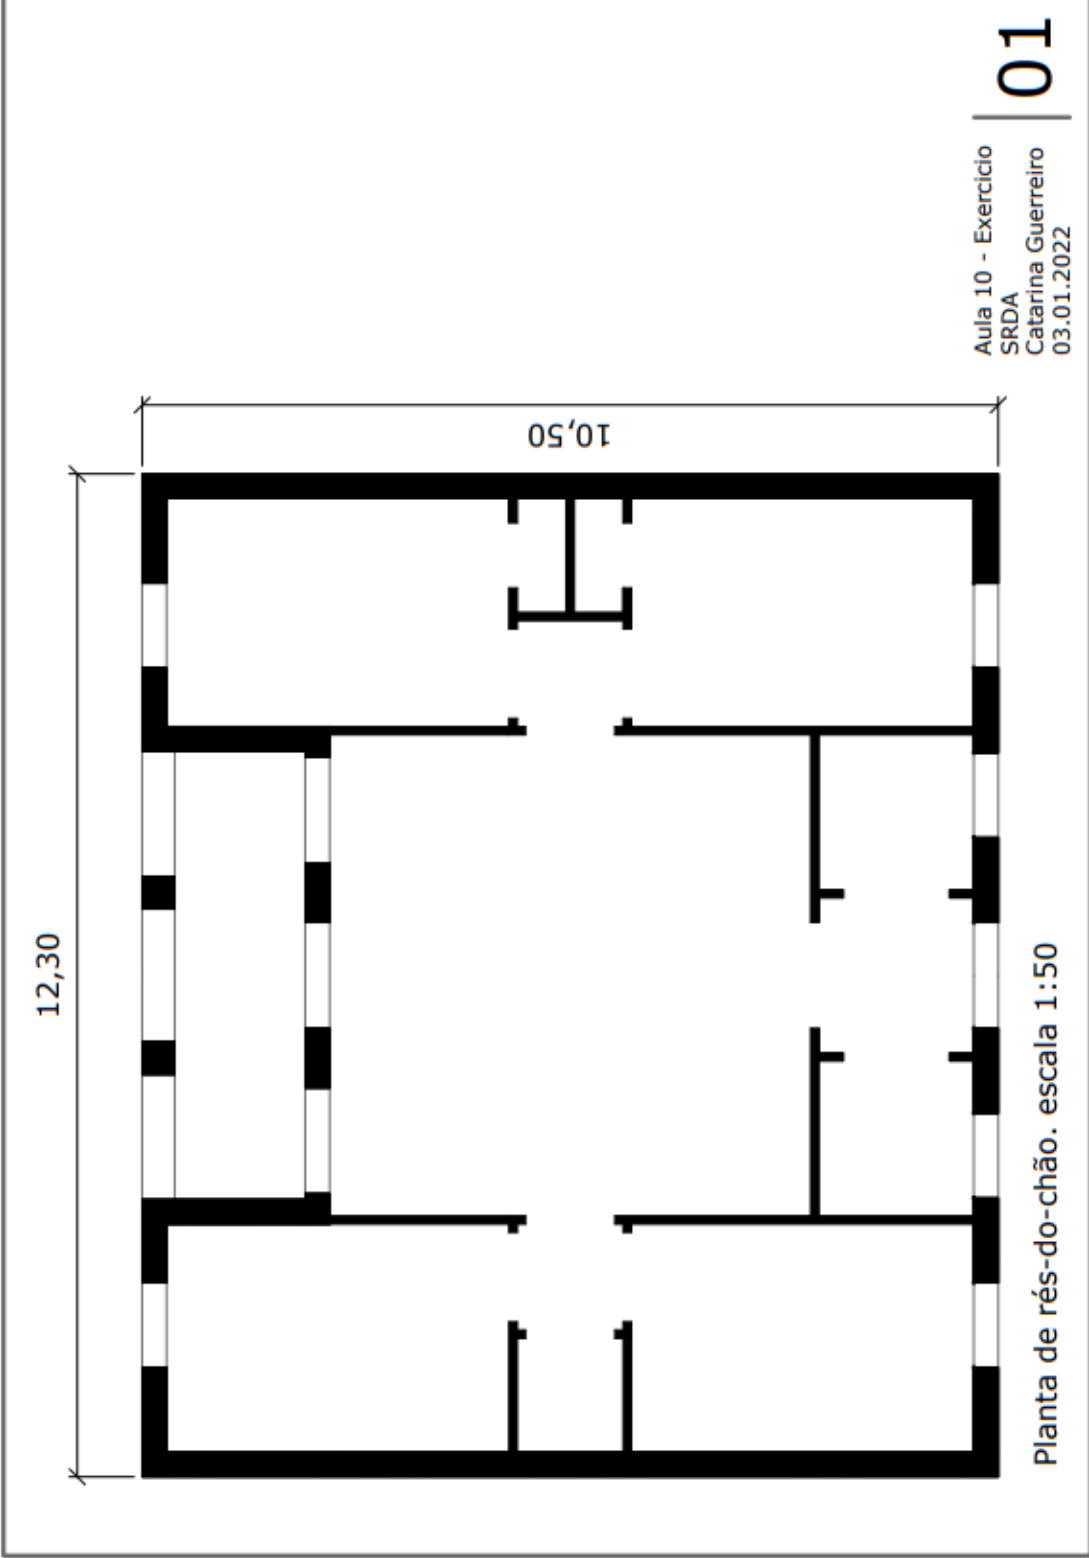

Aula 10 - Exercício
SRDA
Catarina Guerreiro
03.01.2022

Planta de rés-do-chão. escala 1:50