




CORTE OESTE

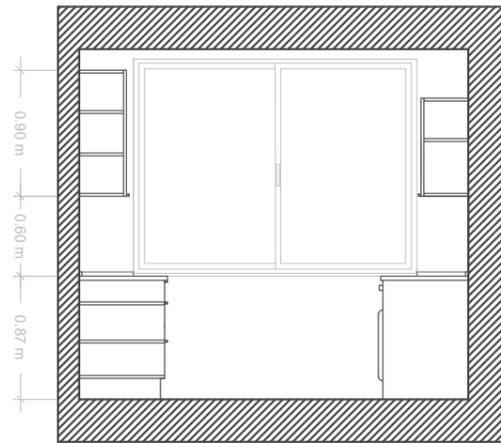


CORTE SUL

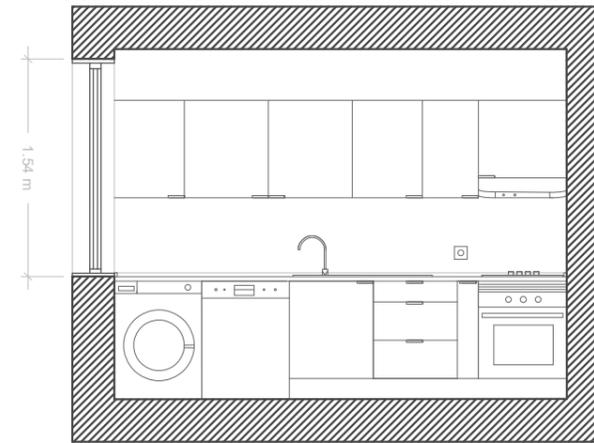

CORTE ESTE

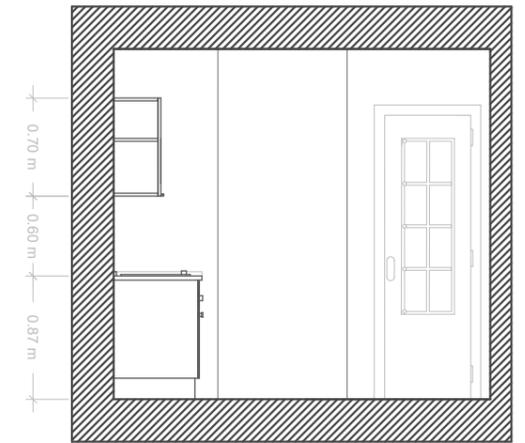

CORTE NORTE

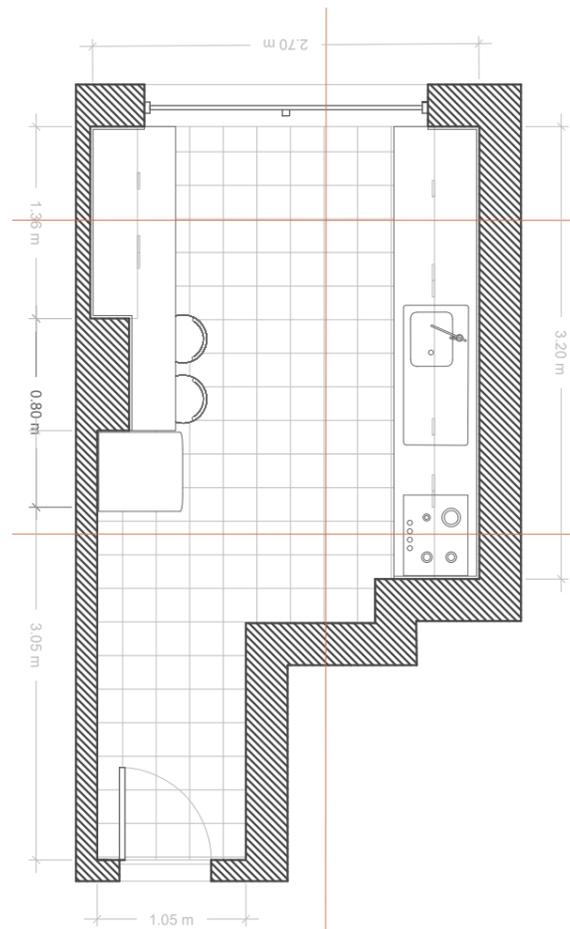

PLANTA

FACULDADE DE ARQUITETURA DA UNIVERSIDADE DE LISBOA		
Mestrado Integrado em Arquitetura com Especialização em Interiores e Reabilitação		
Nome: Catarina Guerreiro	Turma: 2ªA	Número: 20201426
Disciplina: Sistemas de Representação Digital em Arquitetura		Docente: Eugénio Coimbra
PLANTA, CORTE NORTE, SUL, ESTE E OESTE		Data: 18.01.2022
DESENHAR CONSTRUINDO, CONSTRUIR DESENHANDO		Escala: 1/50