

DOORWAY: MATERNITY HOSPITAL AT WIMBLEDON

DESIGNED BY H. H. CLARK

Andrei Pitul | 20221382


Eduina Silva | 20201447

Igor Ramos | 20211016


Sistemas de Representação Digital em Arquitectura

Docente: Professor Luís Romão


Páginas: 38 e 39

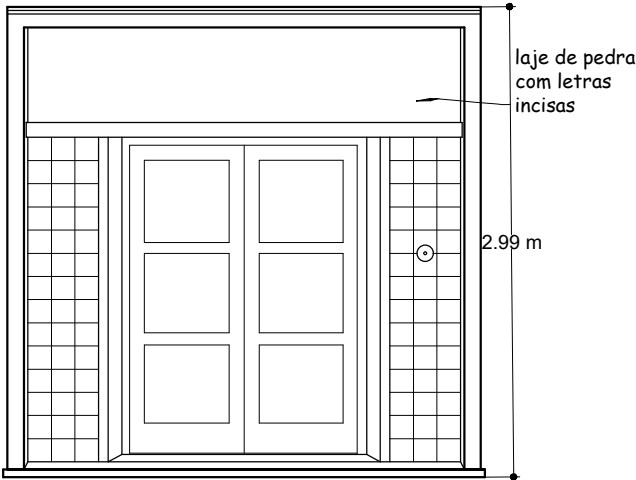

ELEVAÇÃO DA ENTRADA.

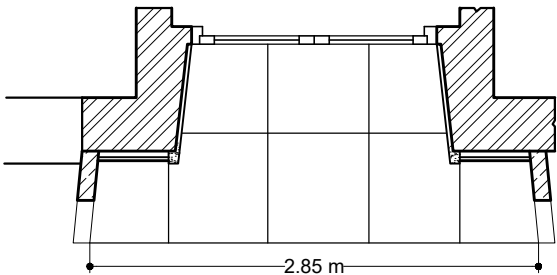


PLAN. escala 1/48

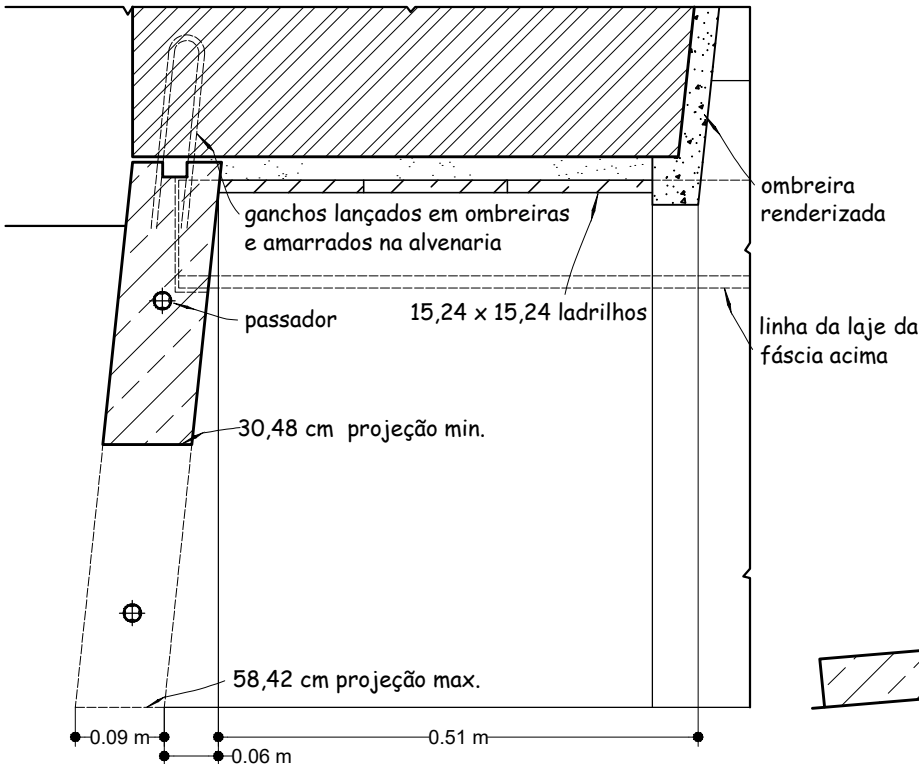

PLANO DA PARTE DE ENTRADA. escala 1/8

PORTAS

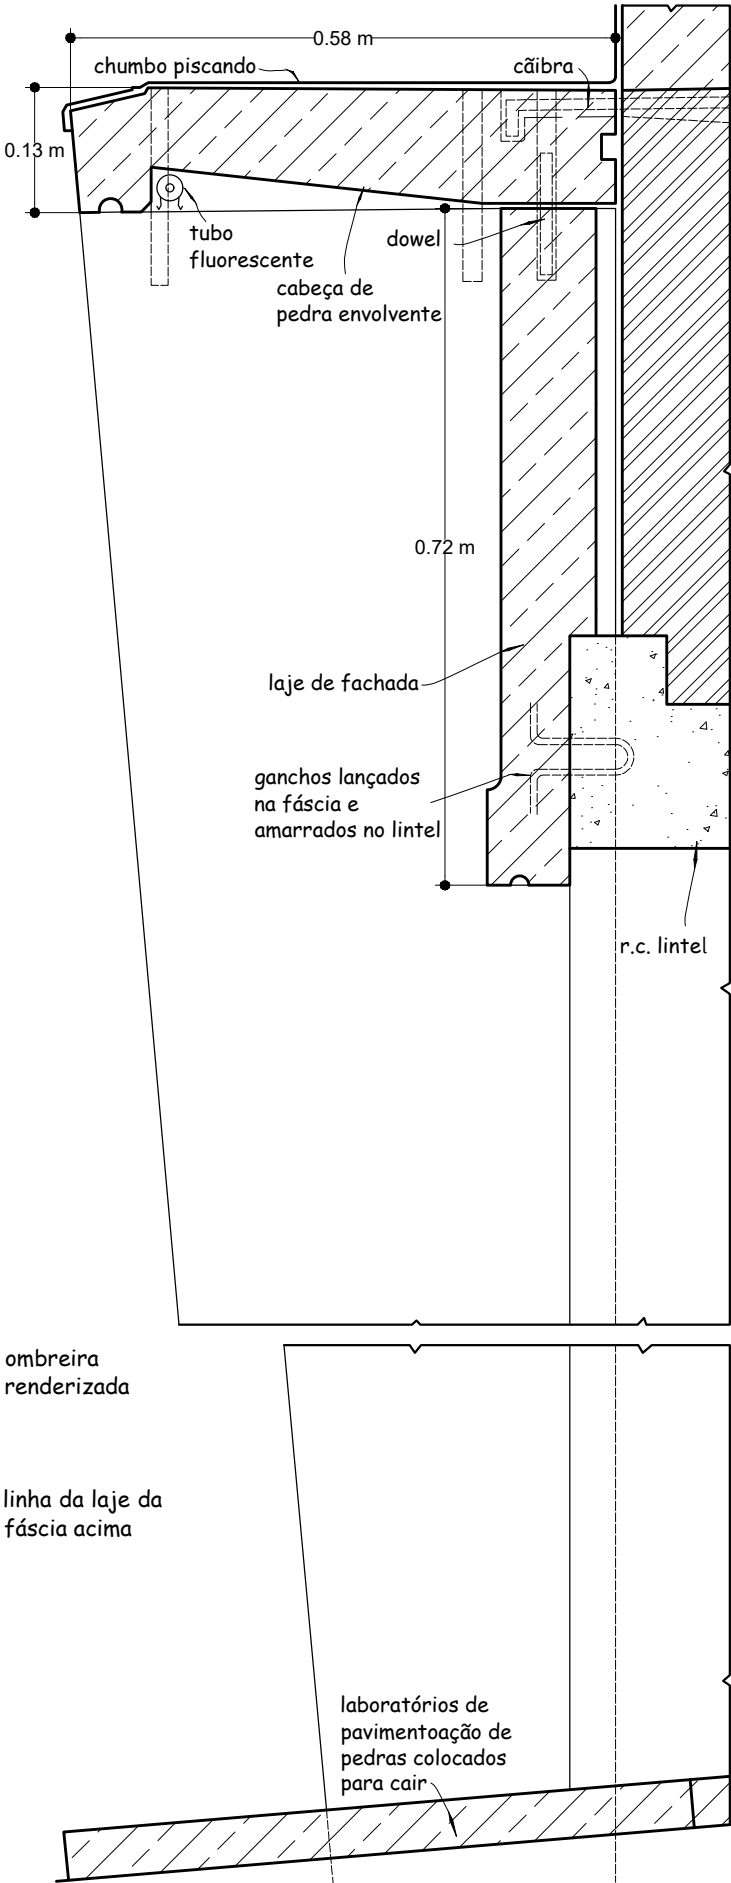

SEÇÃO VERTICAL MOSTRANDO A FIXAÇÃO DE SURROUND.