



Secção pela via coberta
Escala 1/64

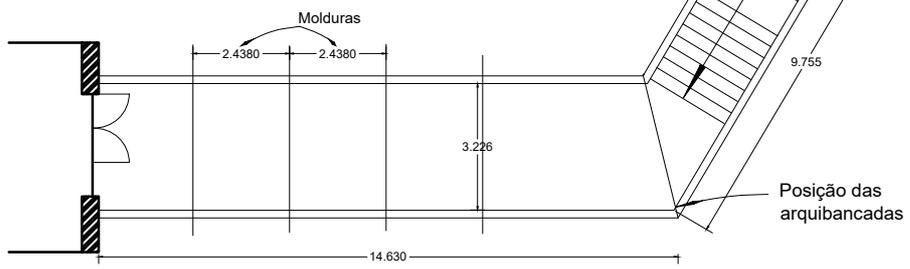


PLANTA. Escala 1/192


Caminhos cobertos e coberturas

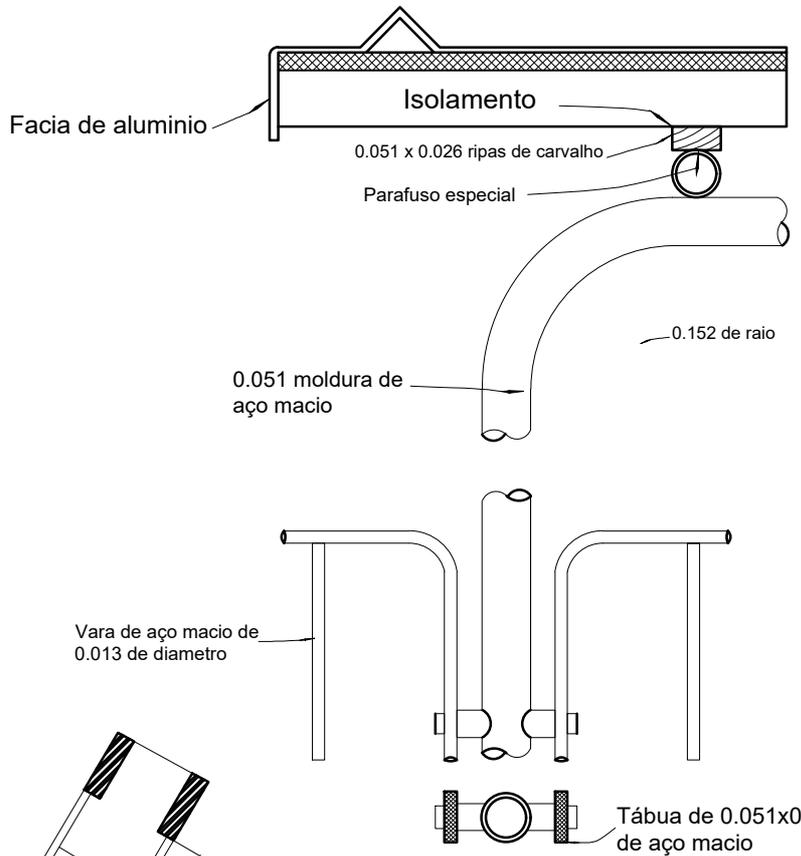

Planta e alçado da grade

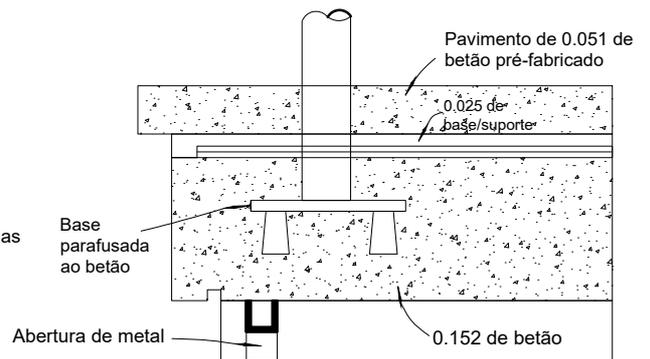

Detalhe da moldura
Escala 1/8

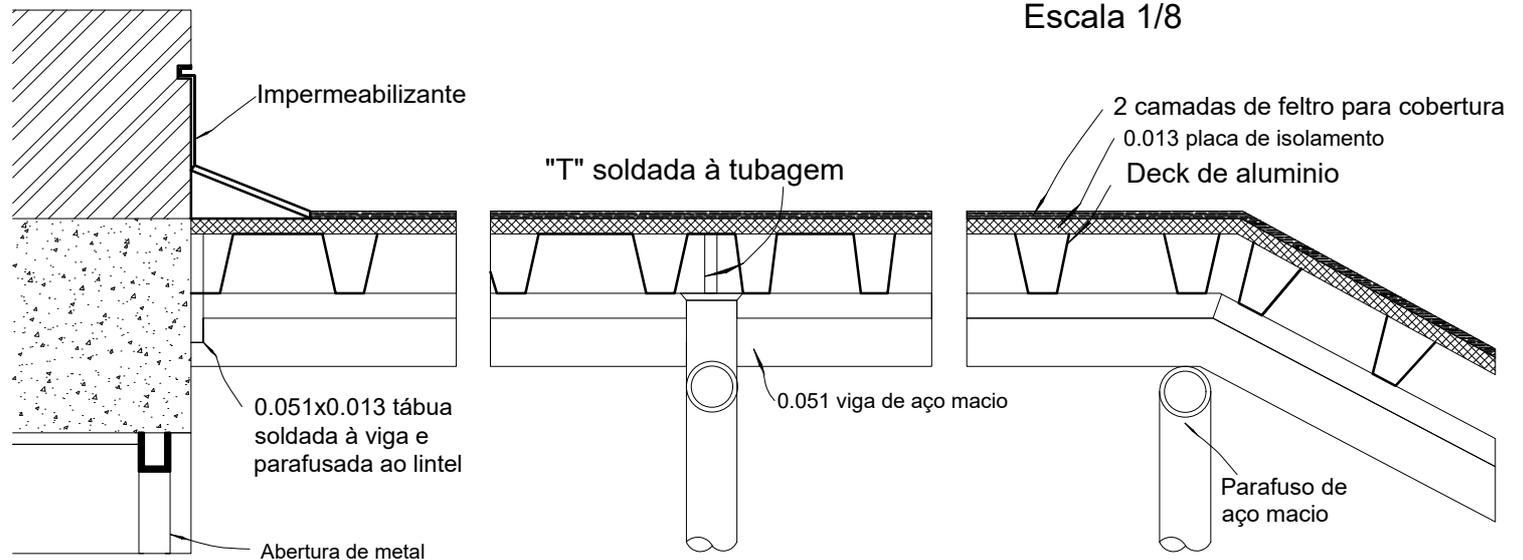

Detalhe da cobertura A, B e C.
Escala 1/8