

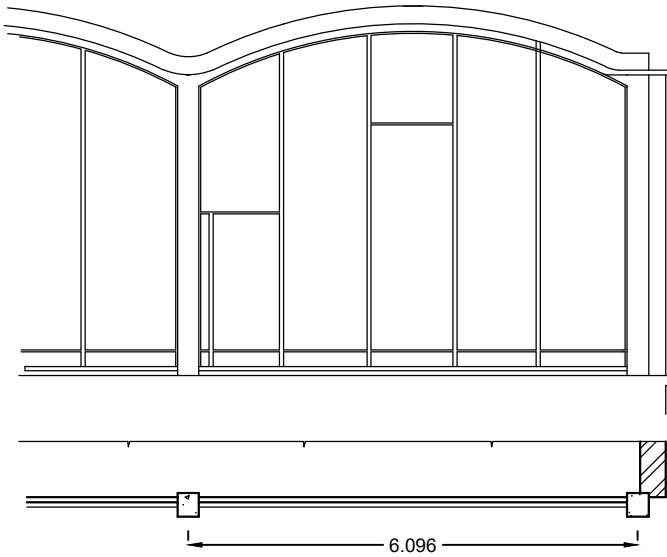



TELHADOS E TETOS

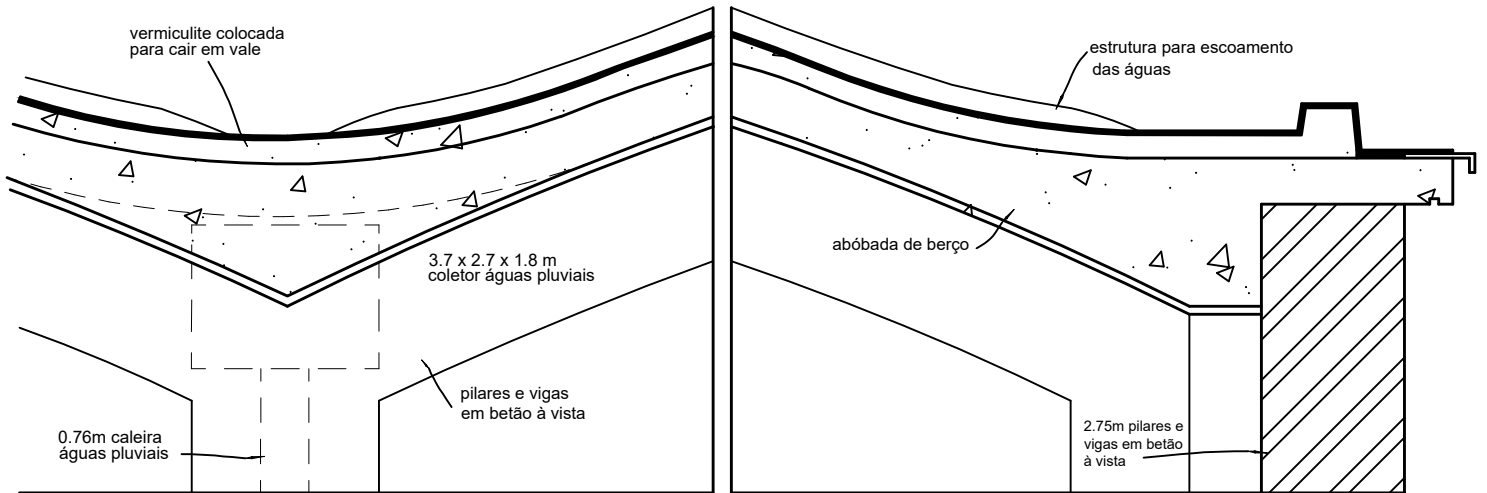

PLANO, ELEVÇÃO E CORTE ESCALA 1:100

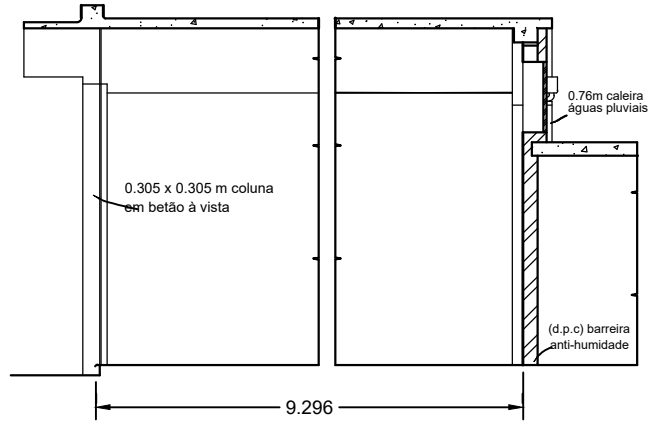

CORTE TRANSVERSAL ATRAVÉS DE VALE E BEIRAS ESCALA 1:10

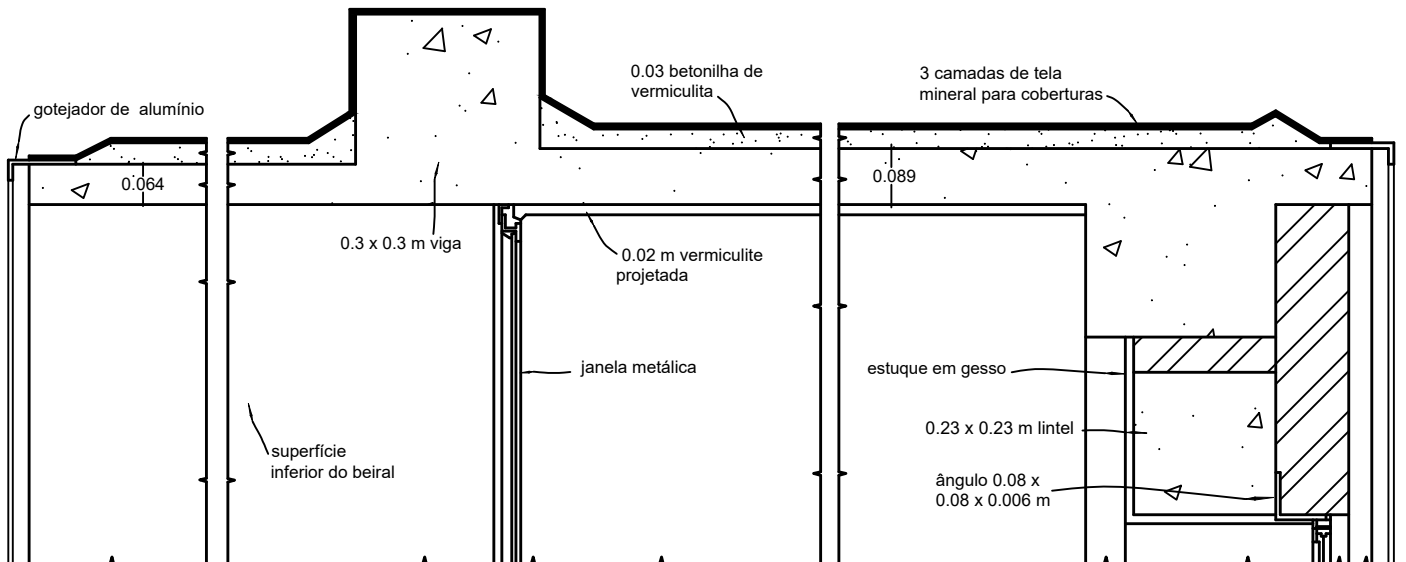

CORTE TRANSVERSAL ATRAVÉS DE VALE E BEIRAS ESCALA 1:10