




# ESCADAS

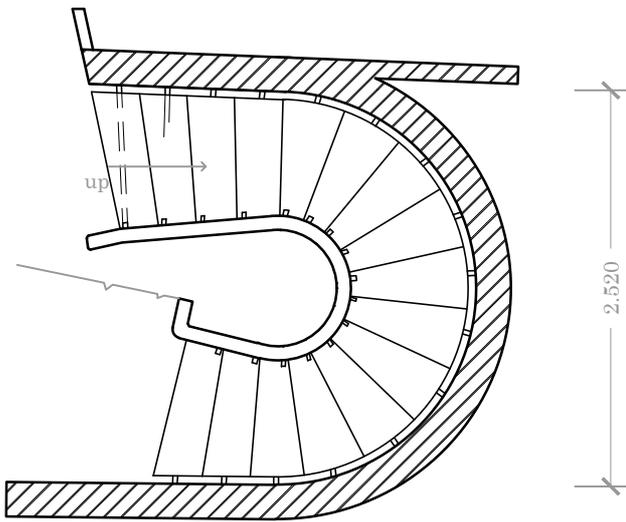


PLANTA DA ESCADA  
Escala: 1/48

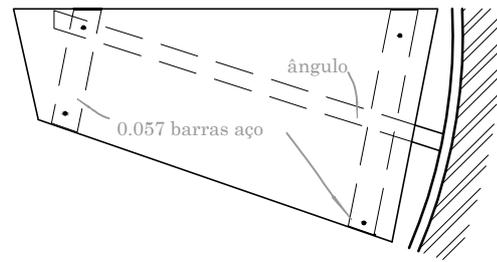

Planta de Degrau Escala: 1/16

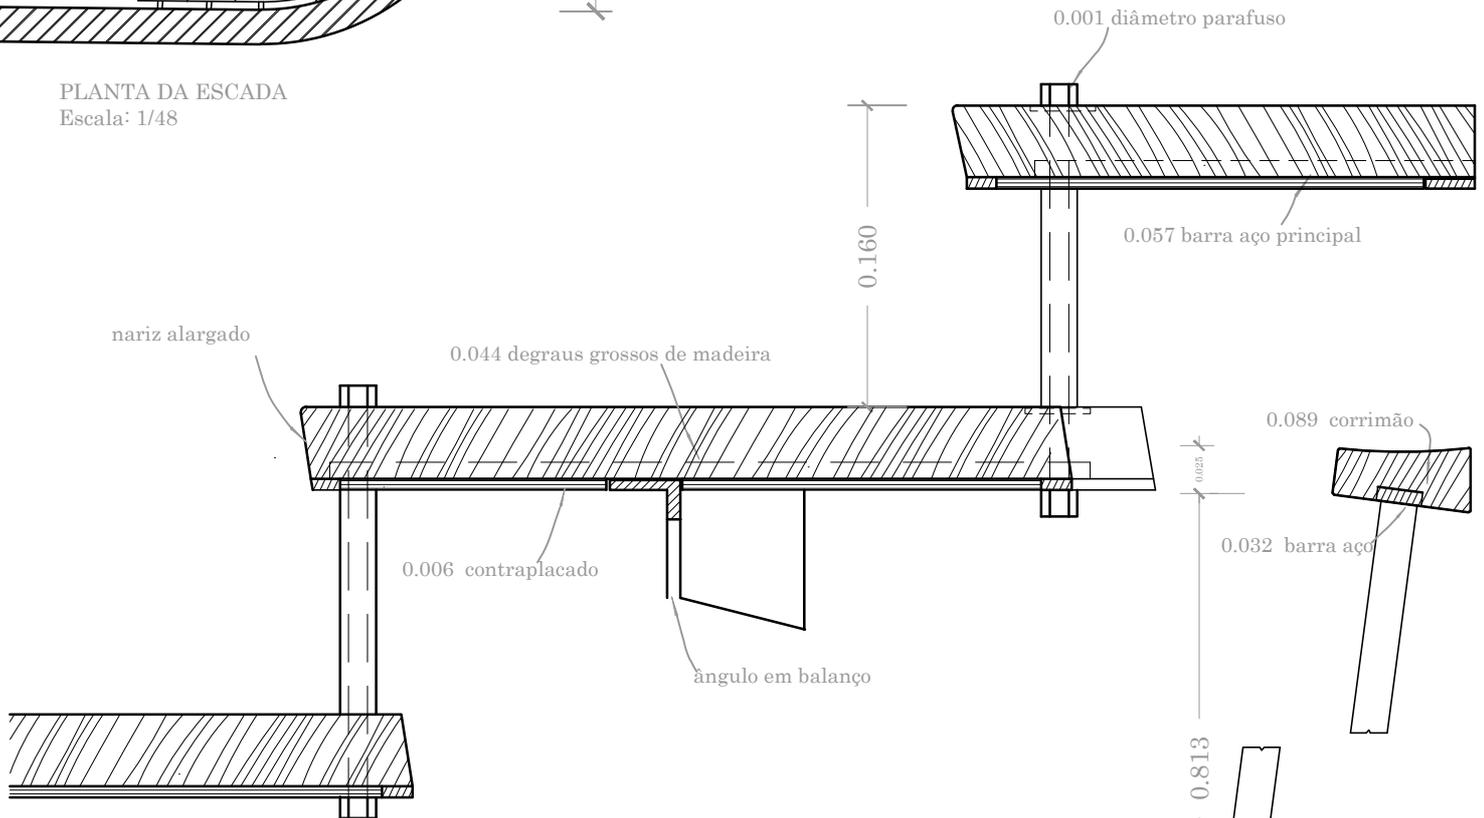

CORTE LONGITUDINAL Secção das escadas Escala: 1/4

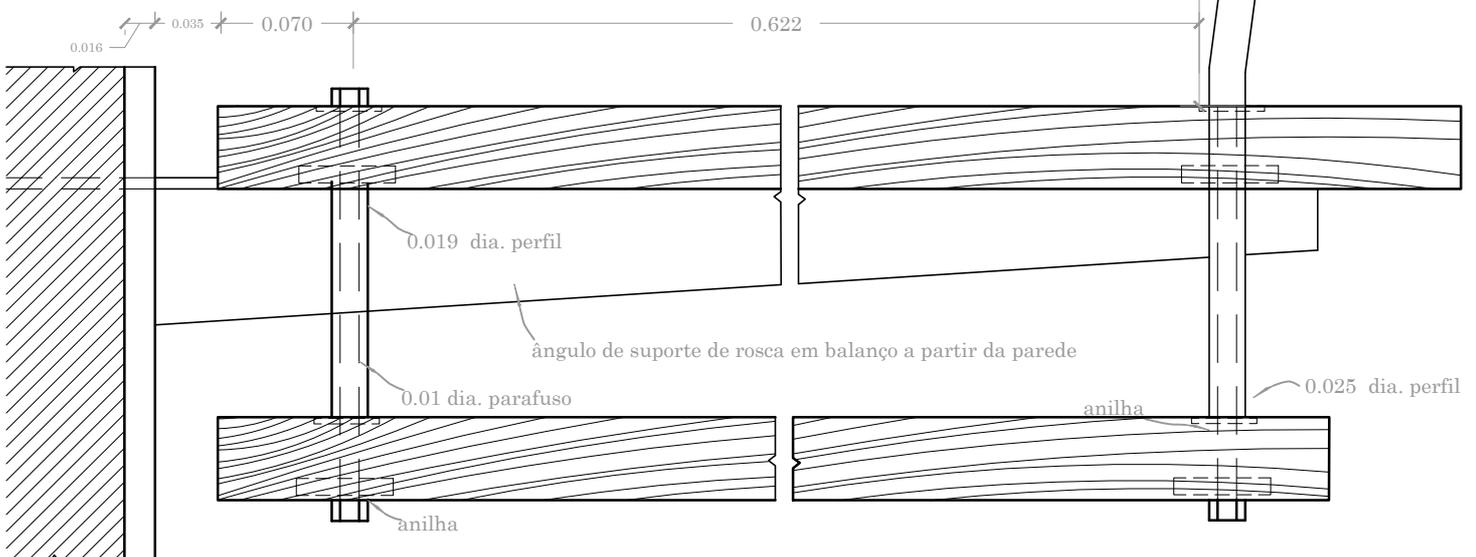

CORTE LONGITUDINAL Secção das escadas Escala: 1/4