




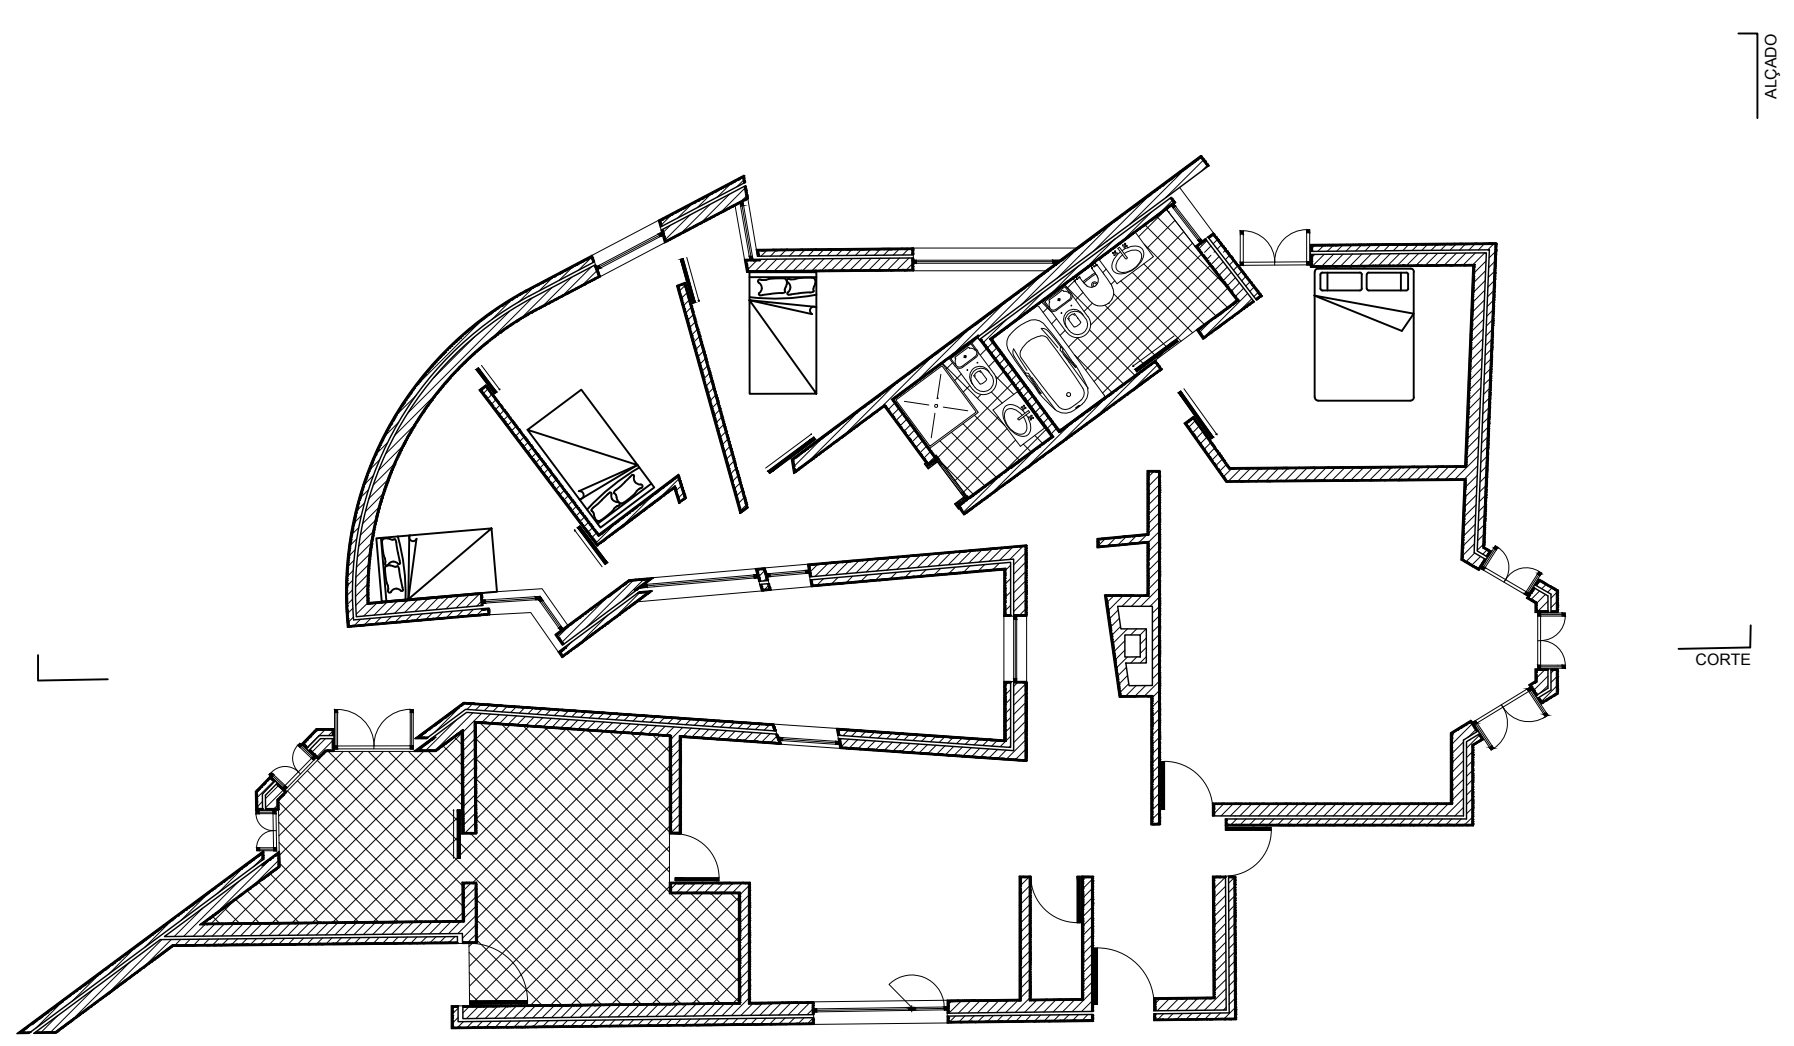


Planta Escala 1/100

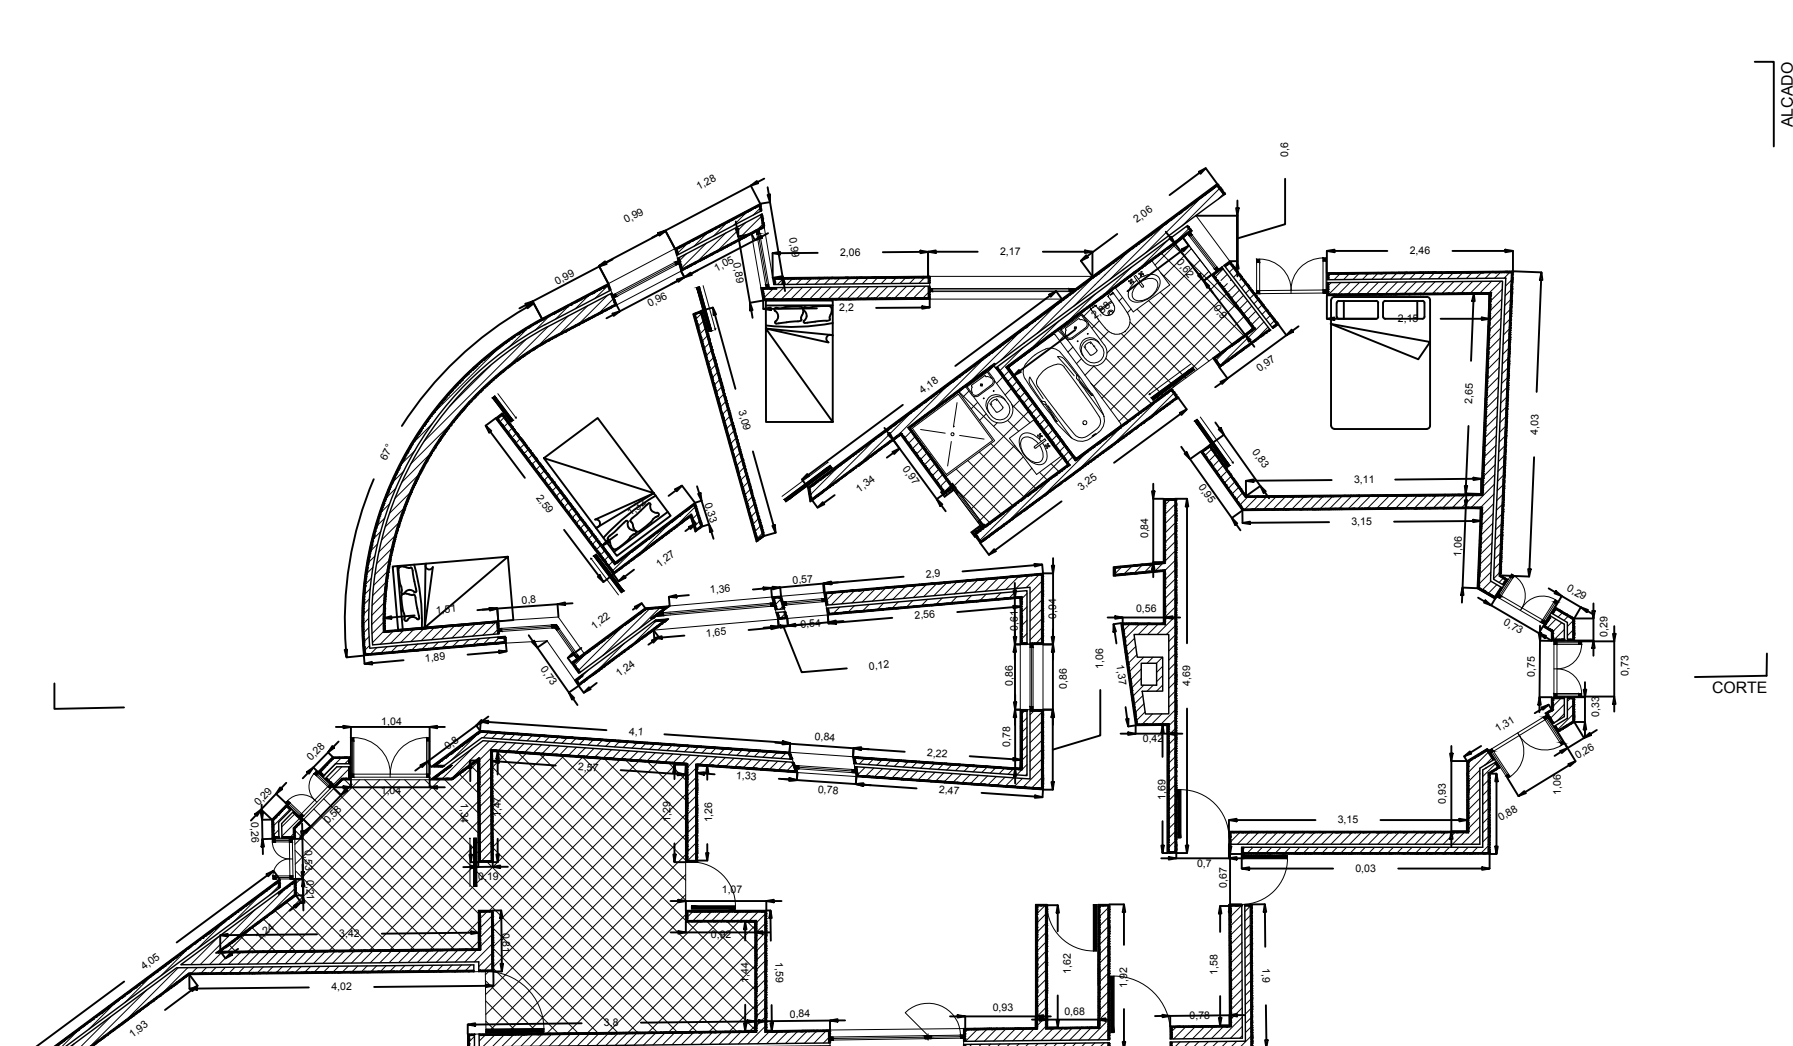


Planta Cotada Escala 1/100

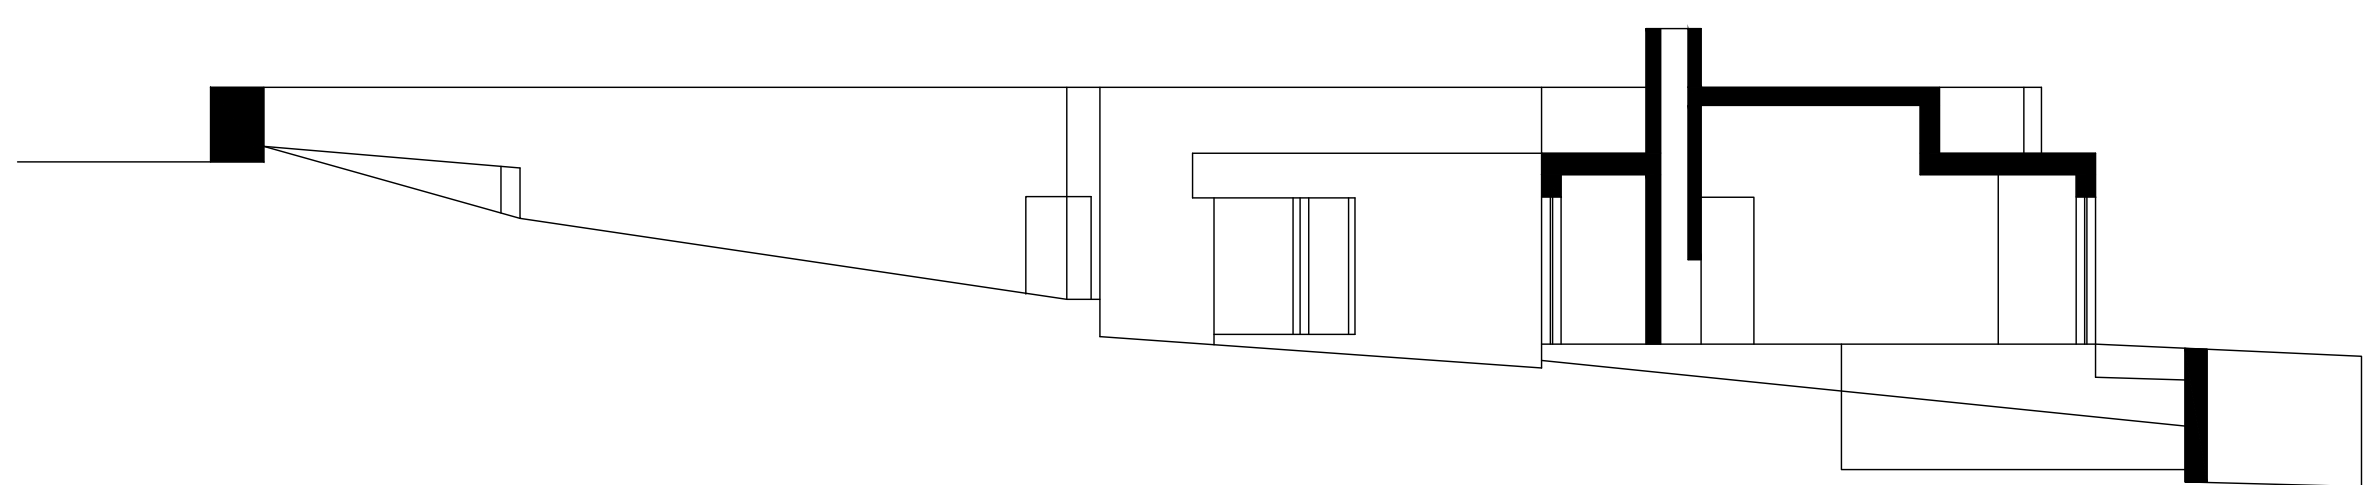


Corte Escala 1/100

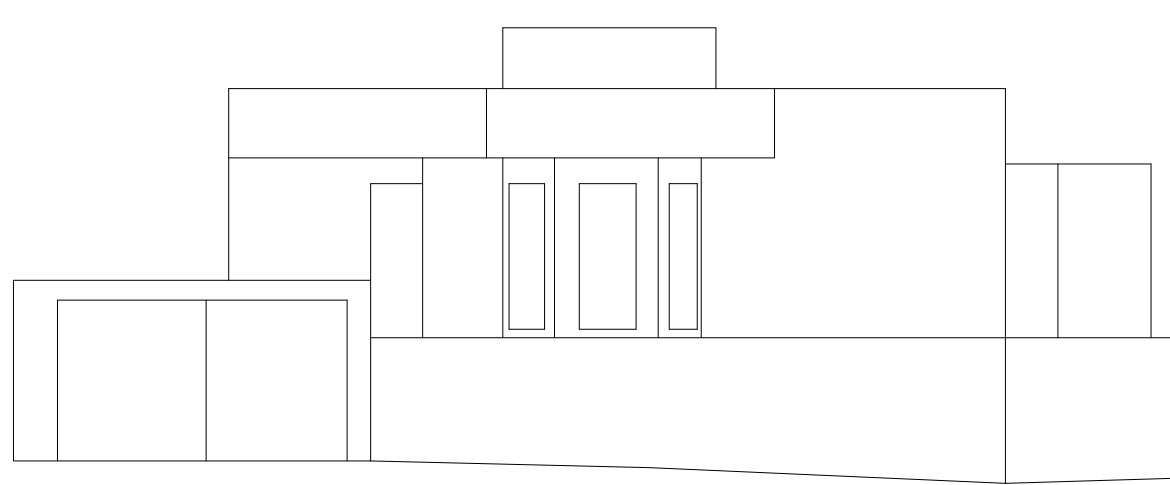


Alçado Escala 1/100

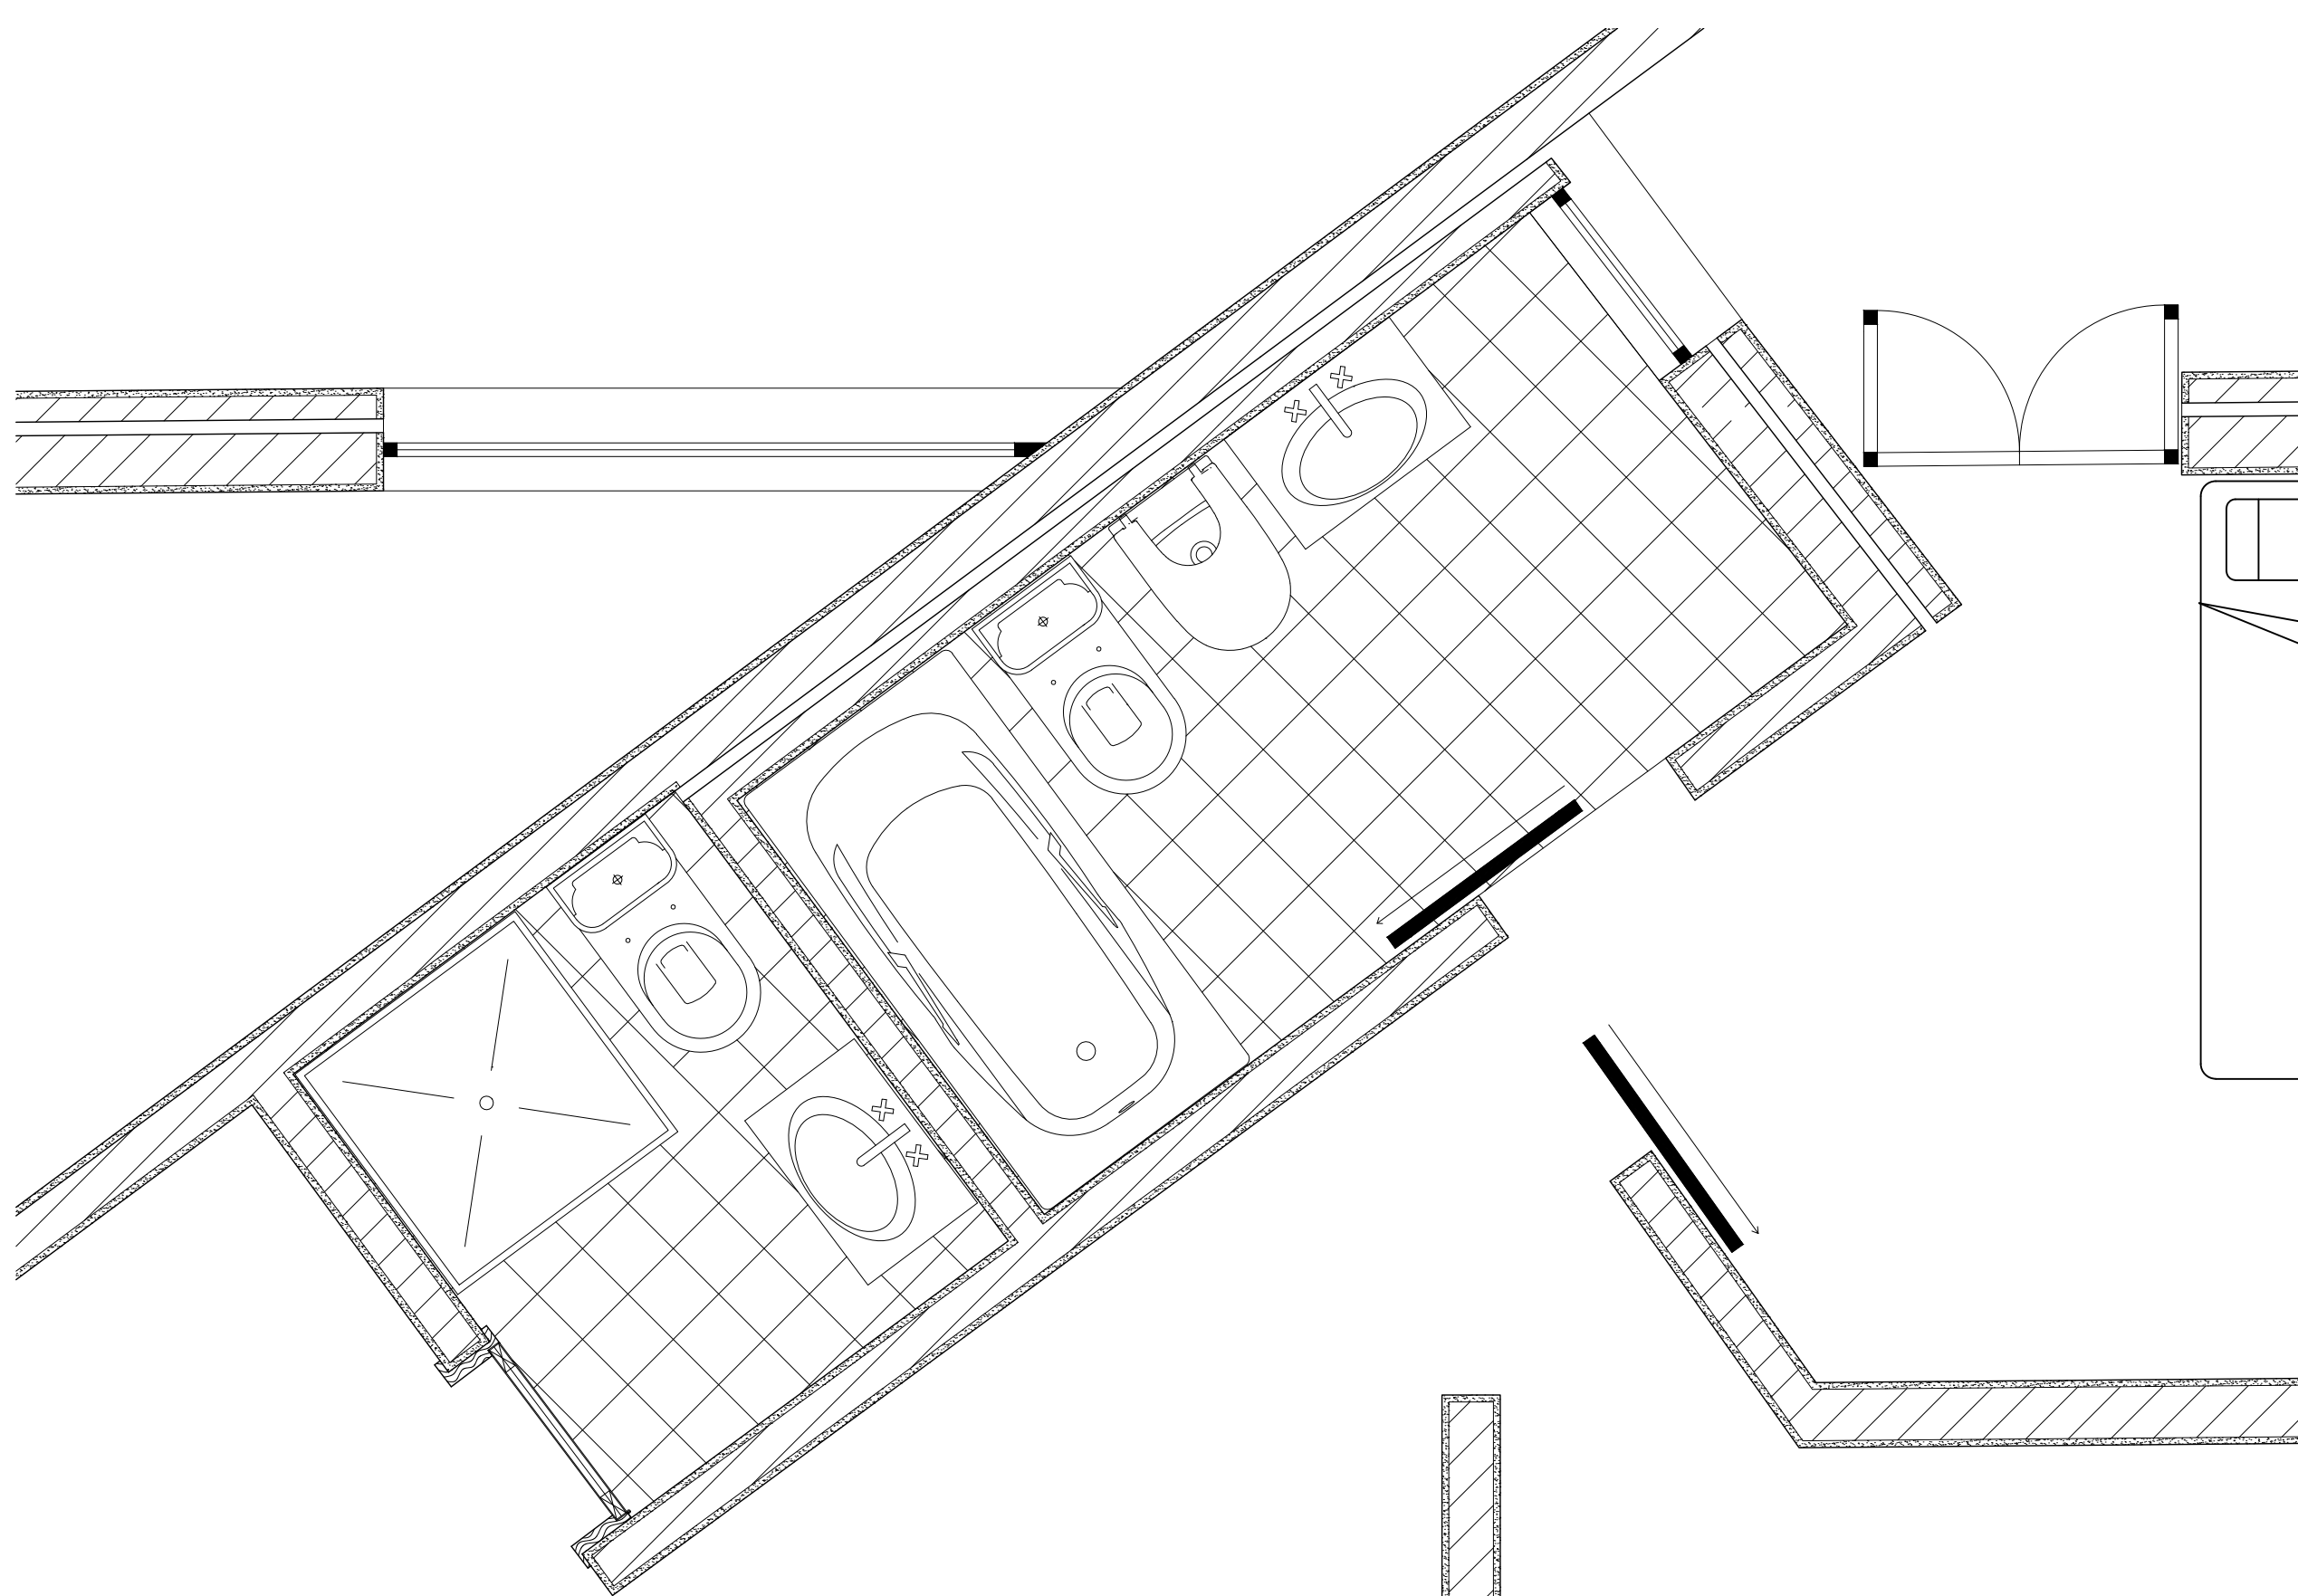


Pormenor Casa de Banho Escala 1/20

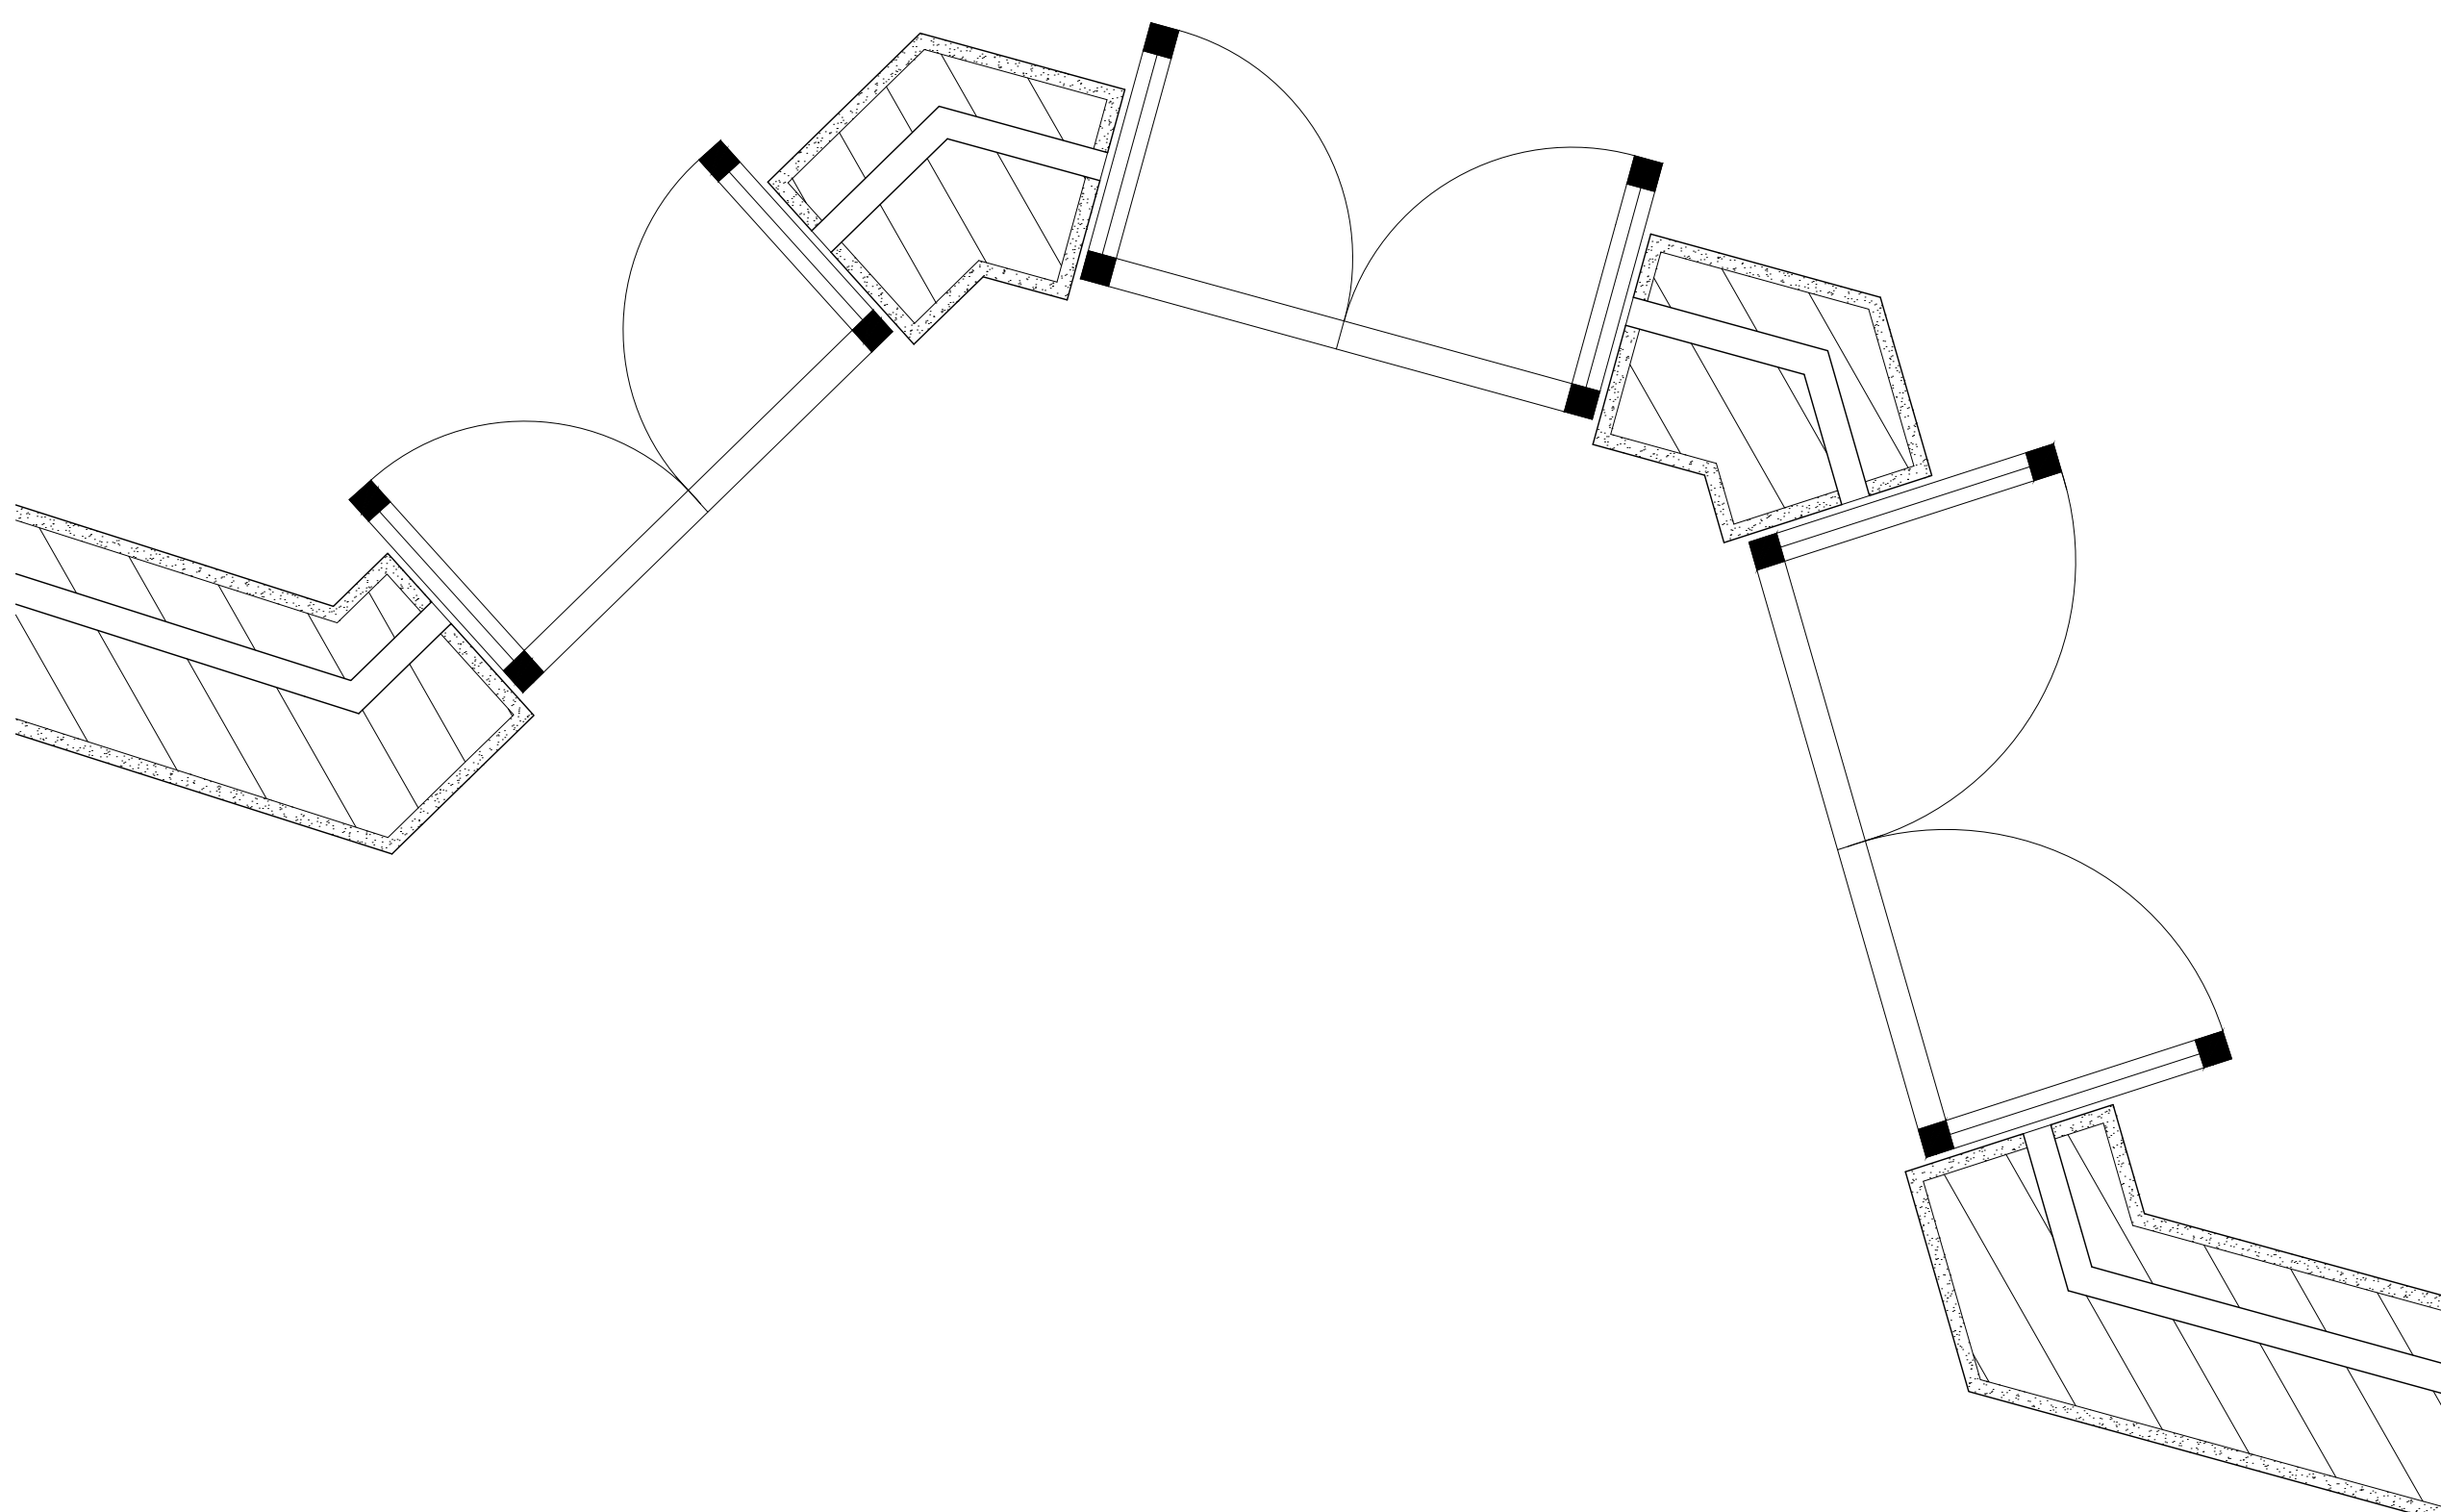

Pormenor Janelas Escala 1/10

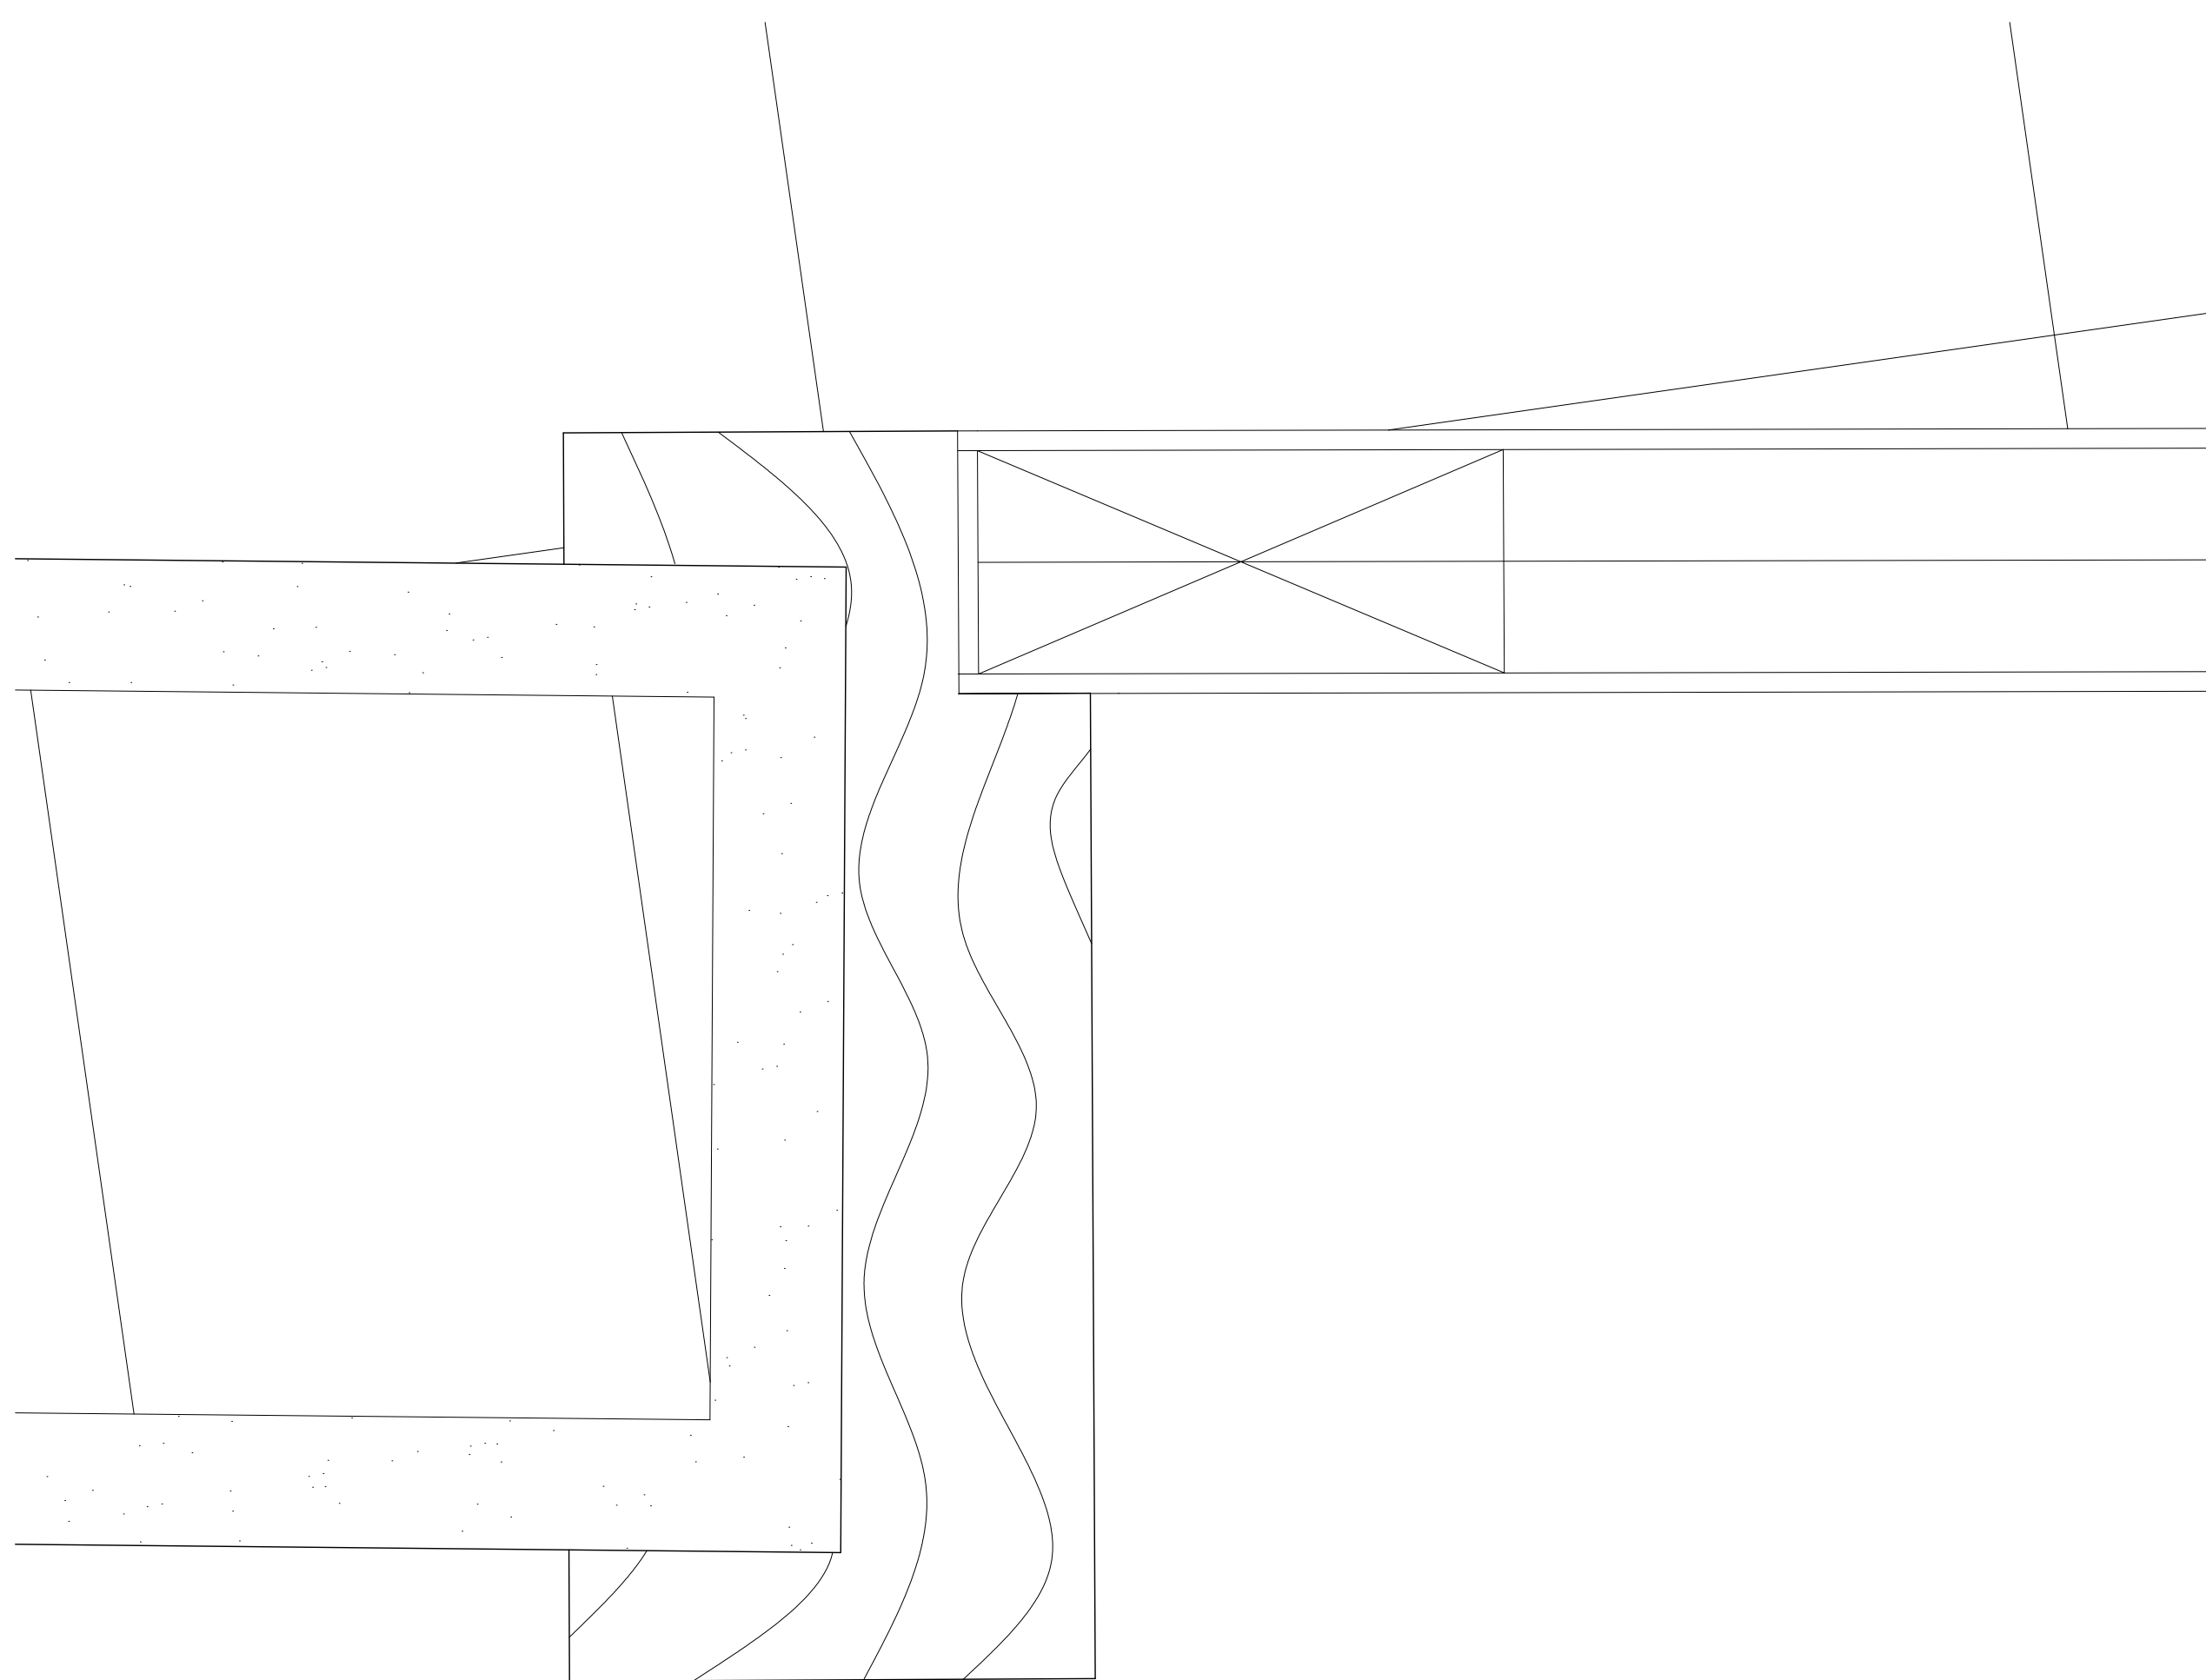

Pormenor Nó Escala 1/1

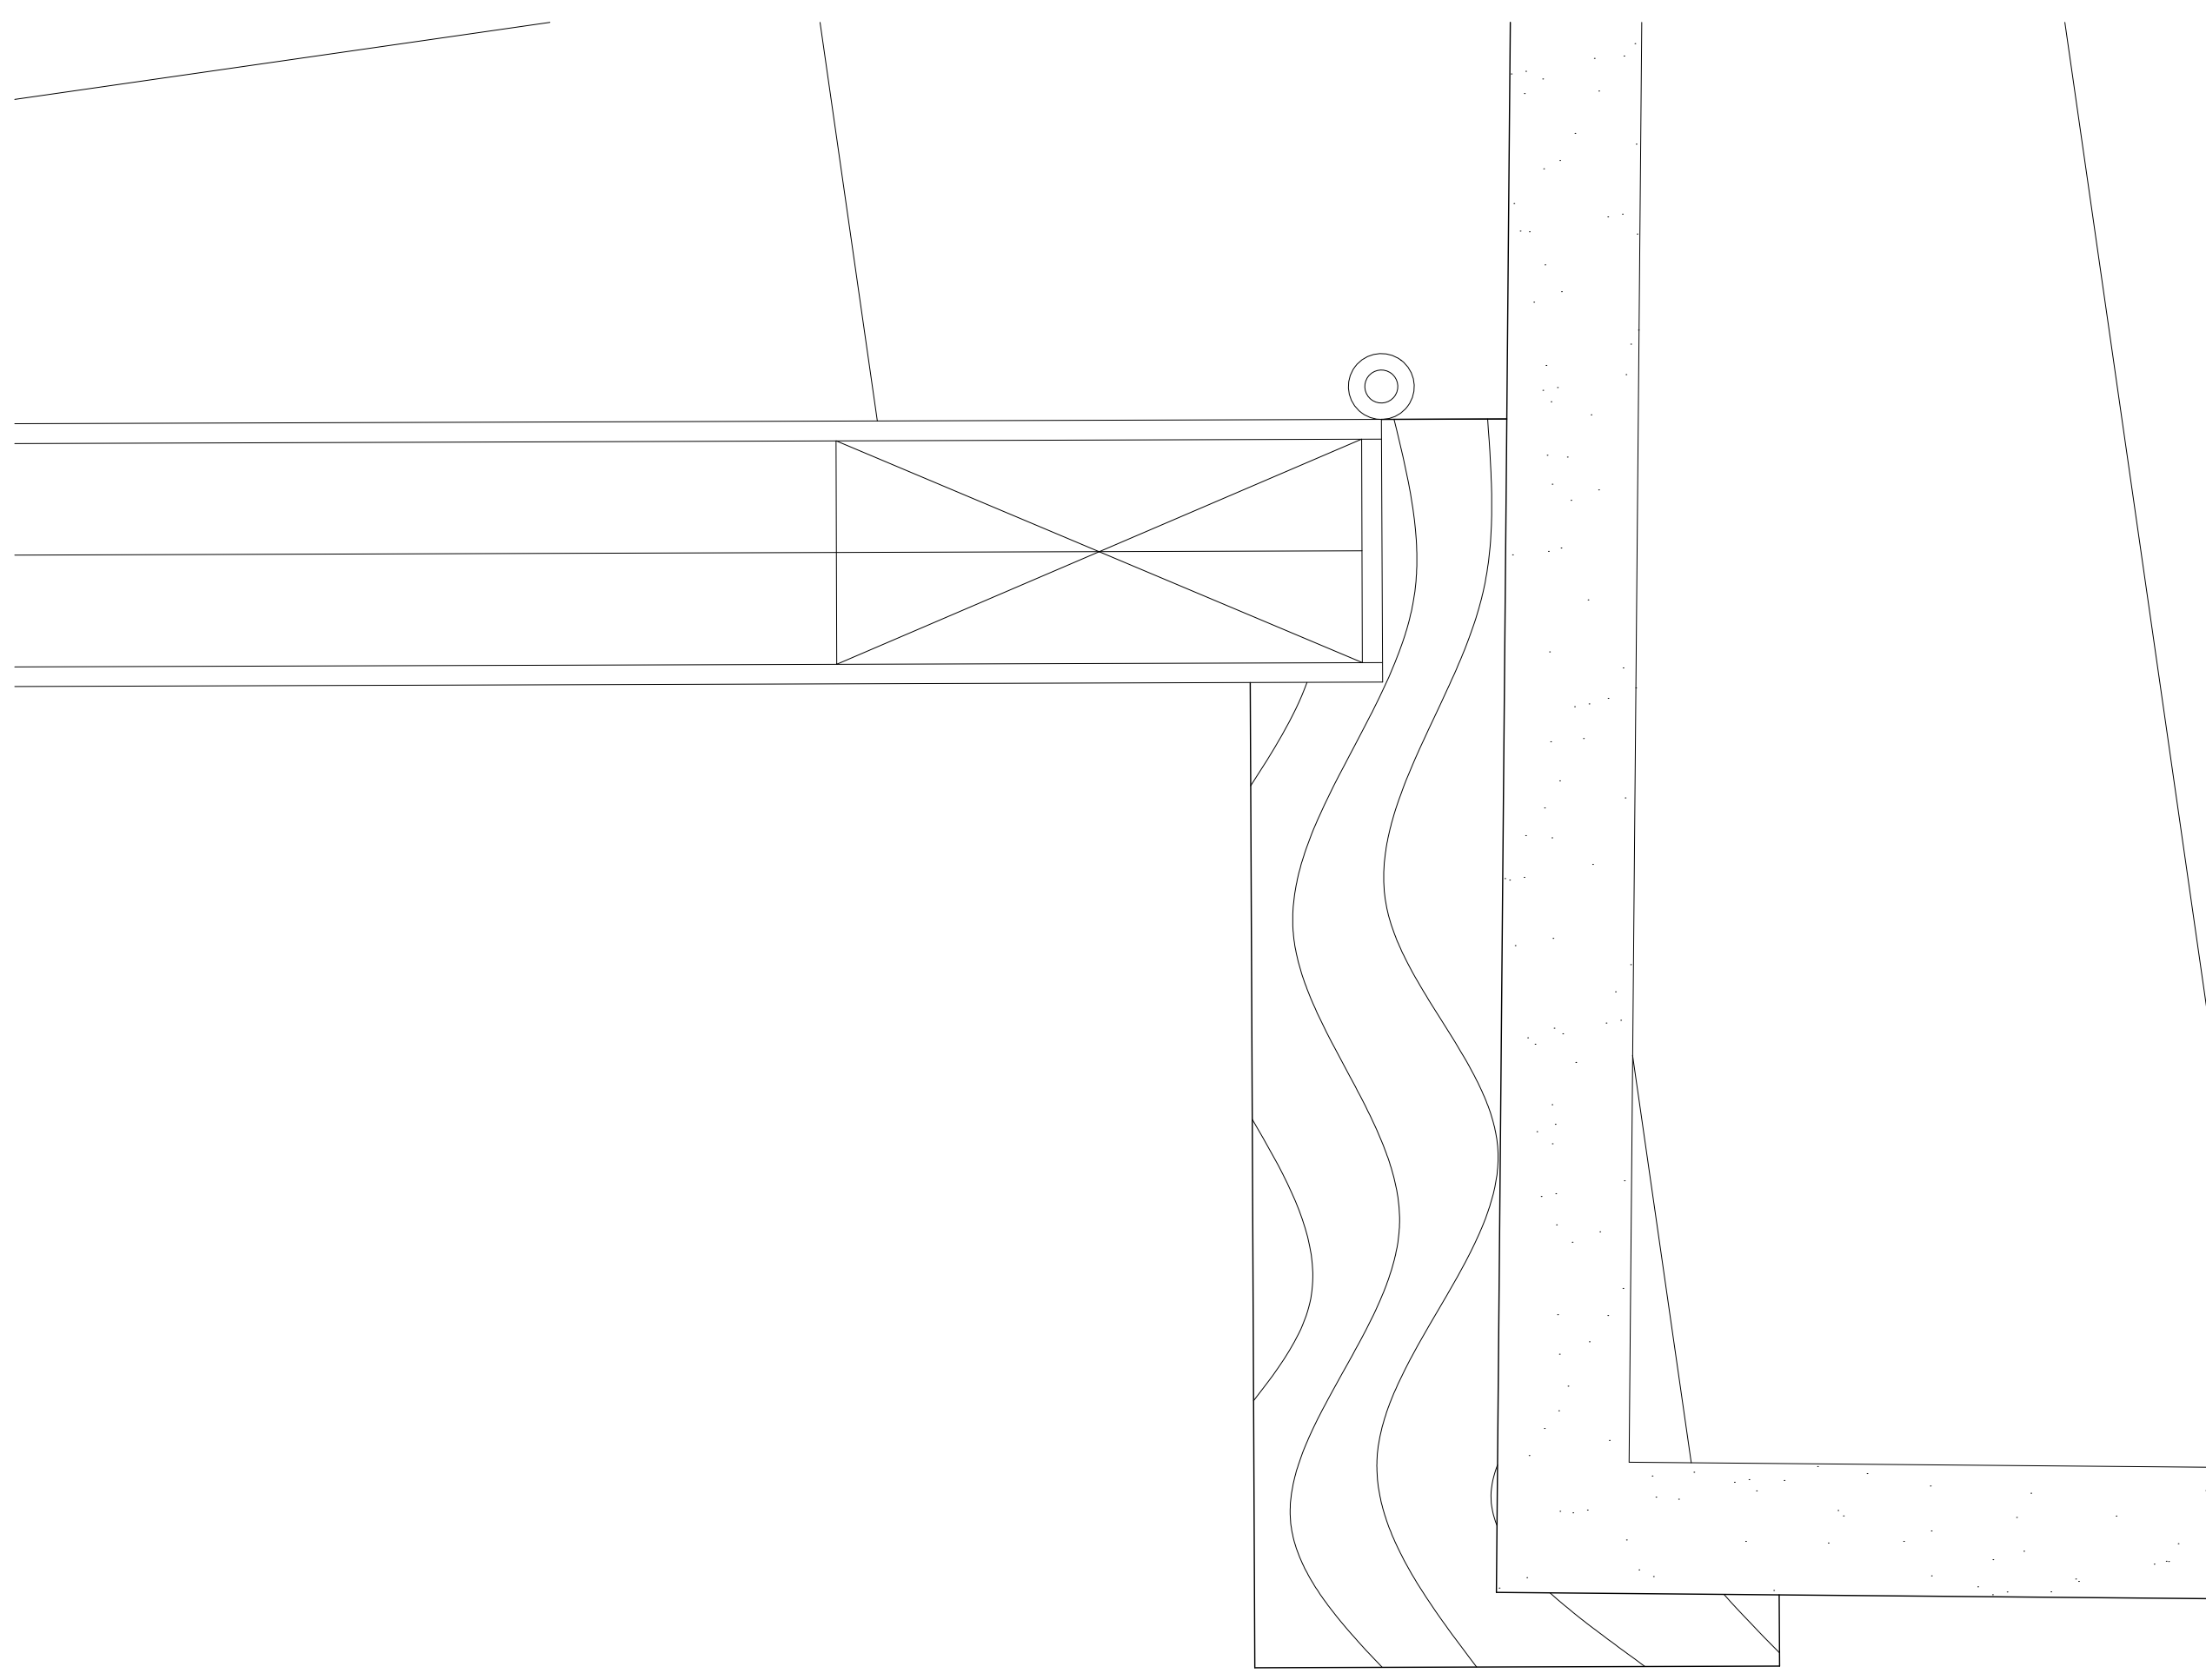

Pormenor Nó Escala 1/1