


CORTE A
1:20

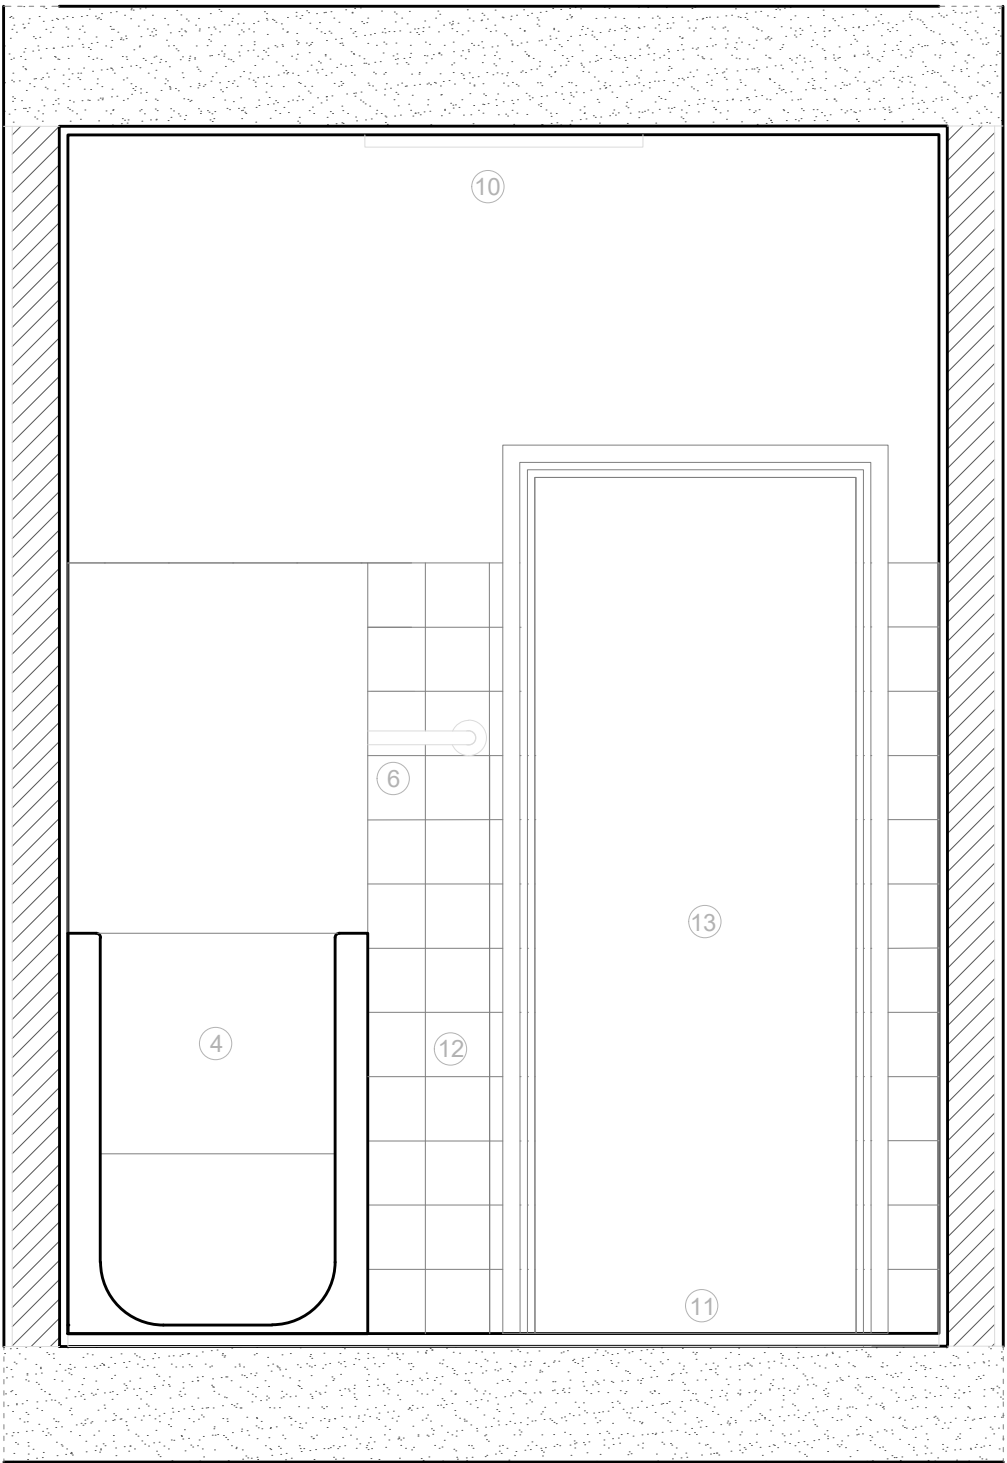

CORTE A'
1:20

- 1. Lavatório
- 2. Torneira de Lavatório
- 3. Sanita Bidé
- 4. Banheira
- 5. Torneira de Banheira
- 6. Toalheiros
- 7. Porta Rolos
- 8. Espelho
- 9. Armário
- 10. Iluminação
- 11. Pavimento [em mosaico cerâmico]
- 12. Revestimentos [reboco e mosaico cerâmico]
- 13. Porta
- 14. Janela