



CORTE C - PROPOSTA
1:20

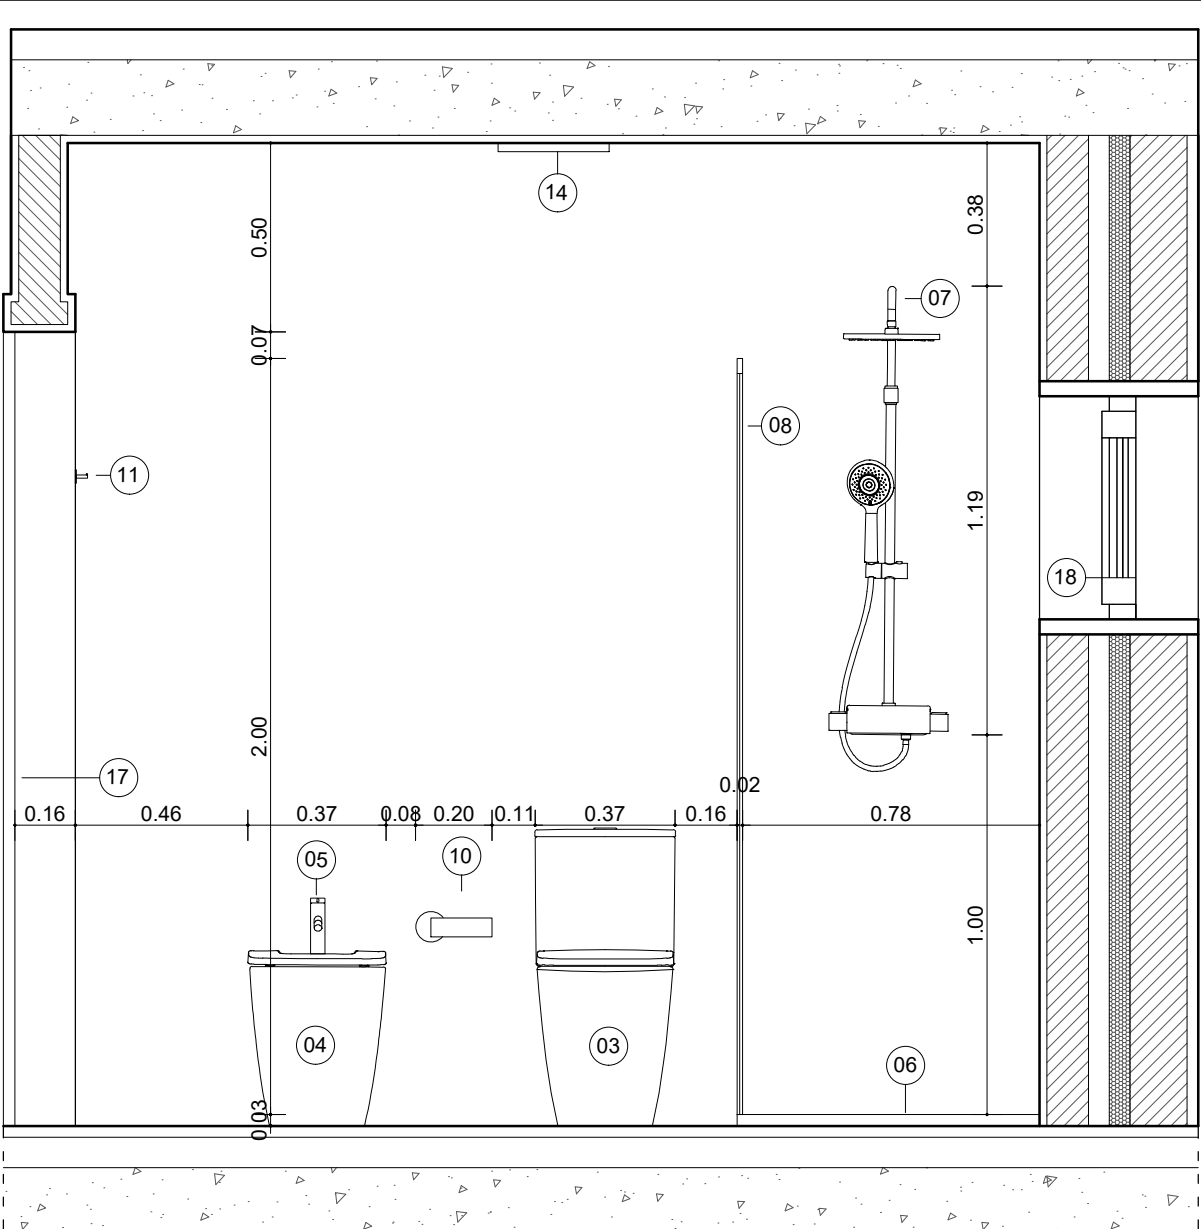

CORTE D - PROPOSTA
1:20

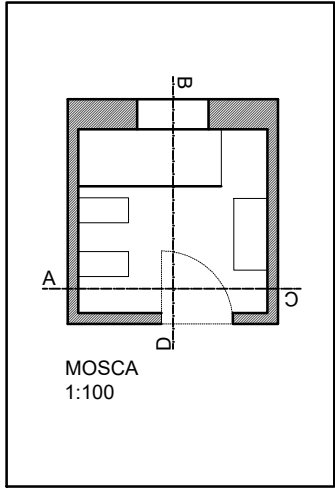

- LEGENDA:
1. BANHOAZIS, GAMAFIELALEGRI 100Gel Coat com furo para torneira, 1000 x 47x20mm
 2. ROCA,REF: A5A3A9EC00, Misturadora de lavatório, de corpo liso com valvula click-clack, Cold Start
 3. ROCA, REF: A342687000, sanita compacta Rimless de saída dual, 360 x 675 x 420 mm
 4. ROCA, REF: A357687000, Bidê BTW, 360 x 530 x 420 mm
 5. ROCA, REF: A5A609EC00, Misturadora para bidê com válvula pop-up, 1,20
 6. ROCA, Base duche STONEX®, REF: AP6017D032001100, 2000 x 800 x 35 mm
 7. ROCA, REF: A5A9788C00, ROUND - Coluna termostática para duche com prateleira, 562 x 1345 mm
 8. ROCA,EF: AM205....., DF - Paineis fixos para base de duche, 1200x6mm
 9. LEROY MERLIN, Toalheiro de barra SENSEA QUADDRO CROMADO 60x7cm
 10. LEROY MERLIN, Porta-rolos sem tampa SENSEA STYLE CROMADO, 16X8X5
 11. LEROY MERLIN, Cabide BOSTON ACO, 2.9X 3.5 X3.5
 12. LEROY MERLIN, Espelho ALAN 100X70x3mm
 13. BANHOAZIS, LORENA CJ.MOV.100 WENGUE
 14. LEROY MERLIN, Candeeiro de teto INSPIRE LANO WC 1700LM 29.4CM LUZ NEUTRA
 15. LEROY MERLIN, Revestimento cerâmico FREESTONE BEGE 30X60CM
 16. LEROY MERLIN, Revestimento cerâmico FREESTONE BEGE 25X40CM
 17. Porta com Batente Pivotante Decorada Madeira Maciça Cedro Modelo BBB 2,10x1,00m Galon
 18. ALUPAST, Serie - IDEAL 7000

DISCIPLINA: AUTOR:

| SRDA | MARTA D. T. B. RODRIGUES

PROJETO:

| REMODELAÇÃO I.S.

DESENHO:

| CORTES C, D DA PROPOSTA

ESCALA

| 1:20

Nº

| 06