


PLANTA  
1:20

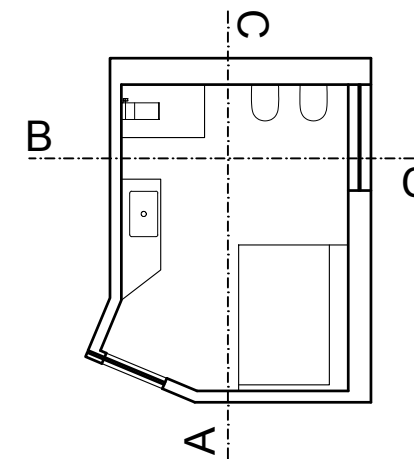


PLANTA  
1:100


#### LEGENDA

1. Lavatório SQUARE Lavatório sobre Bancada REF: A3270Y2000
2. Torneira de Lavatório Misturadora de lavatório com válvula pop-up REF: A5A309EC00
3. Sanita e autoclismo - Sanita suspensa compacta com saída à parede REF: A346248000
4. Bidé REF: A346248000
5. Torneira de Bidé REF: A5A309EC00
6. Base de duche ou Banheira
7. Torneira de Base de Duche ou Torneira de Banheira Misturador bicomando para bancada REF: A5A093AC00 Coluna de hidromassagem termostática REF: A5A9A8BC00
8. Resguardo de Base de Duche ou Resguardo de Banheira
9. Toalheiros
10. Porta Rolos Roca REF: A817666001
11. Cabide
12. Espelho
13. Armário para colocação de elementos necessários à correta utilização do espaço
14. Iluminação
15. Pavimento definido com estereotomia Jerónimo e Ramos Lda Painéis de mármore Branco Ibiza REF: #M0031
16. Revestimentos definidos com estereotomia Jerónimo e Ramos Lda Painéis de mármore Branco Ibiza REF: #M0031
17. Porta
18. Janela


DISCIPLINA:	AUTOR:	PROJETO:	DESENHO:	ESCALA	N.º
SRDA	DEBORA CARDOSO MADILE	REMODELAÇÃO I.S.	PLANTA EXISTENTE	1:20	01

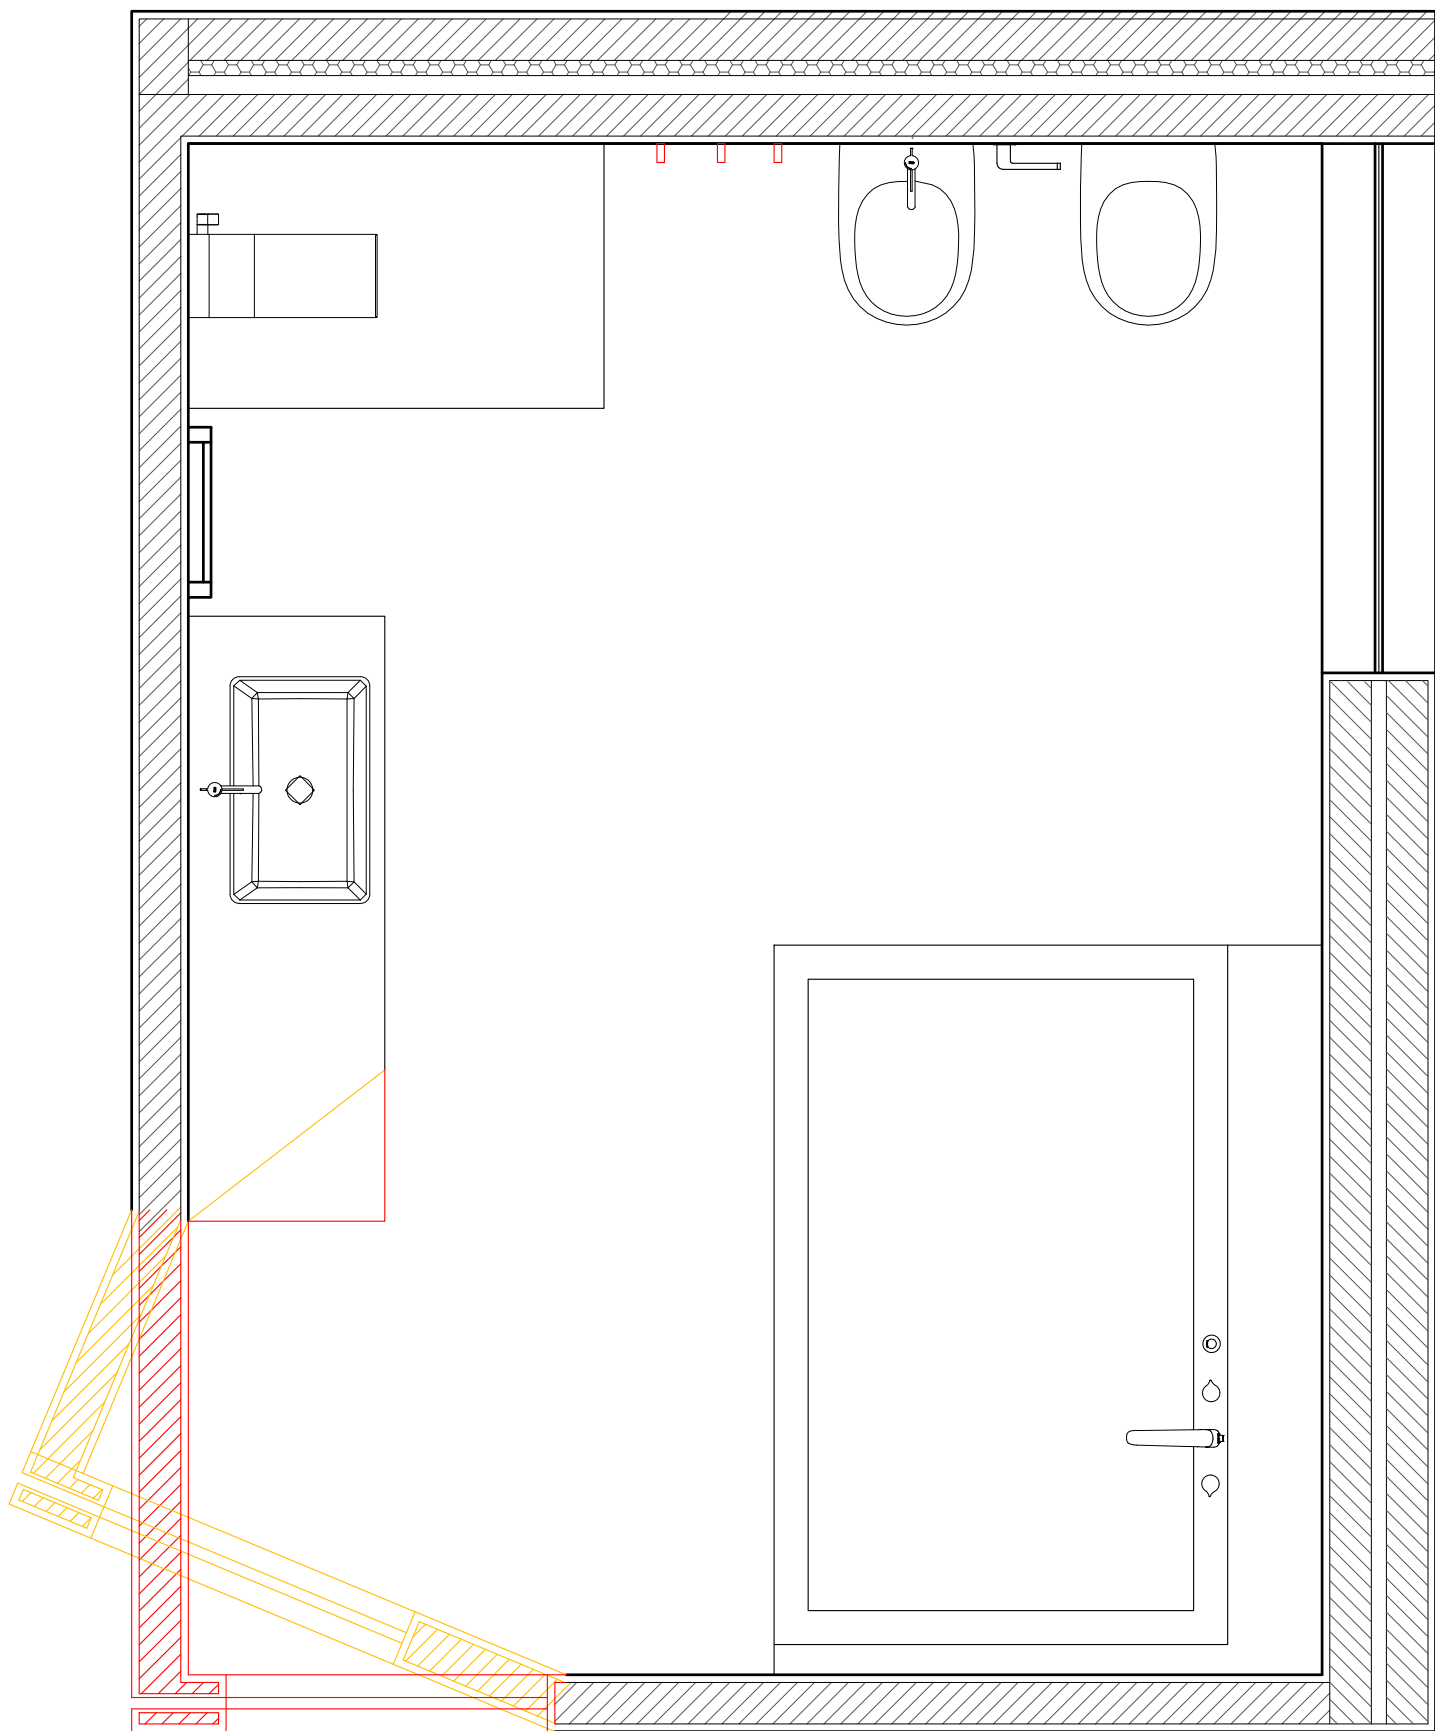

PLANTA CC. AMARELOS E VERMELHOS  
1:20


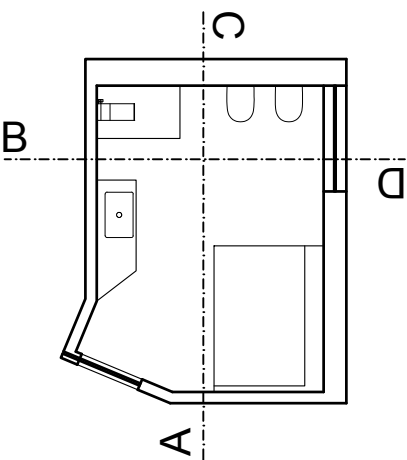


PLANTA  
1:100

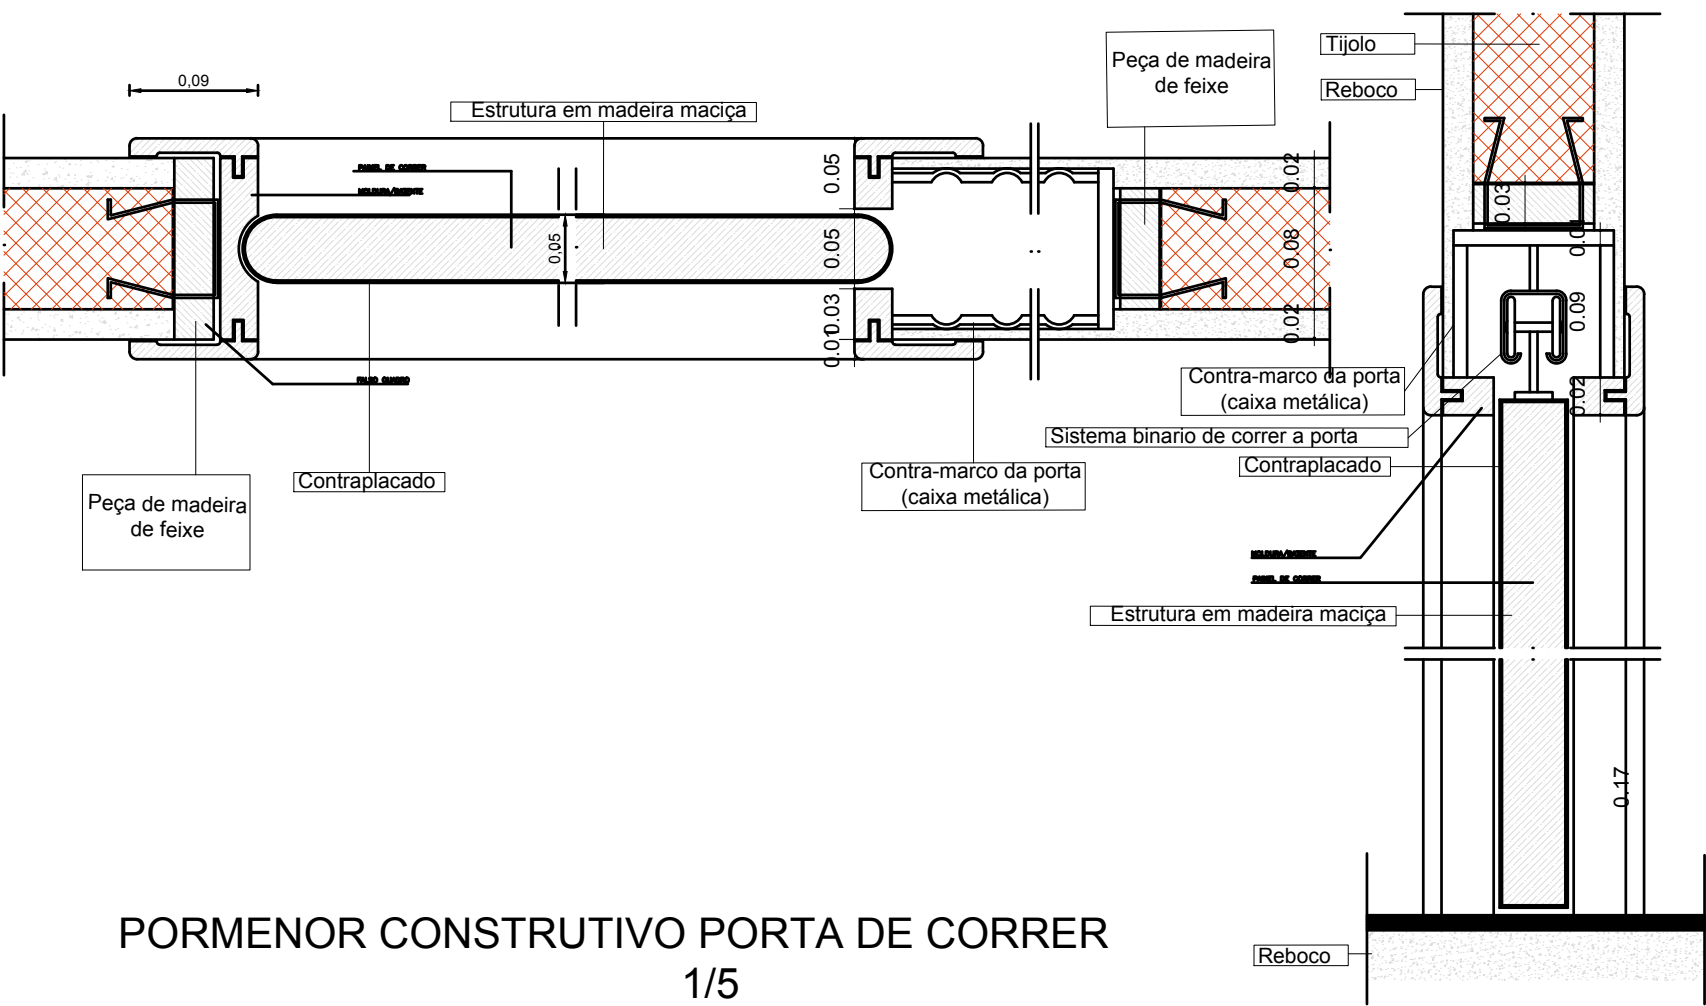



PORMENOR CONSTRUTIVO PORTA DE CORRER  
1/5

DISCIPLINA:	AUTOR:	PROJETO:	DESENHO:	ESCALA	N.º
SRDA	DEBORA CARDOSO MADILE	REMODELAÇÃO I.S.	PLANTA CC. AMARELOS E VERMELHOS E PORMENOR CONSTRUTIVO	1:20	02

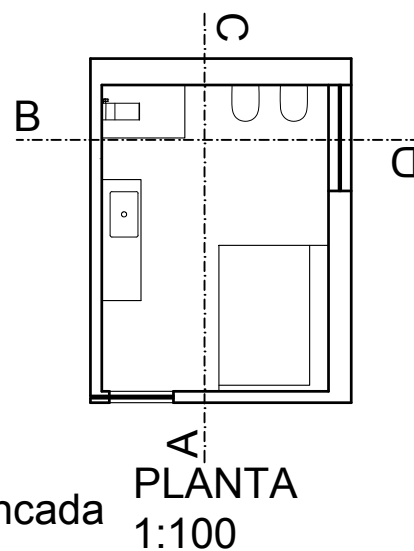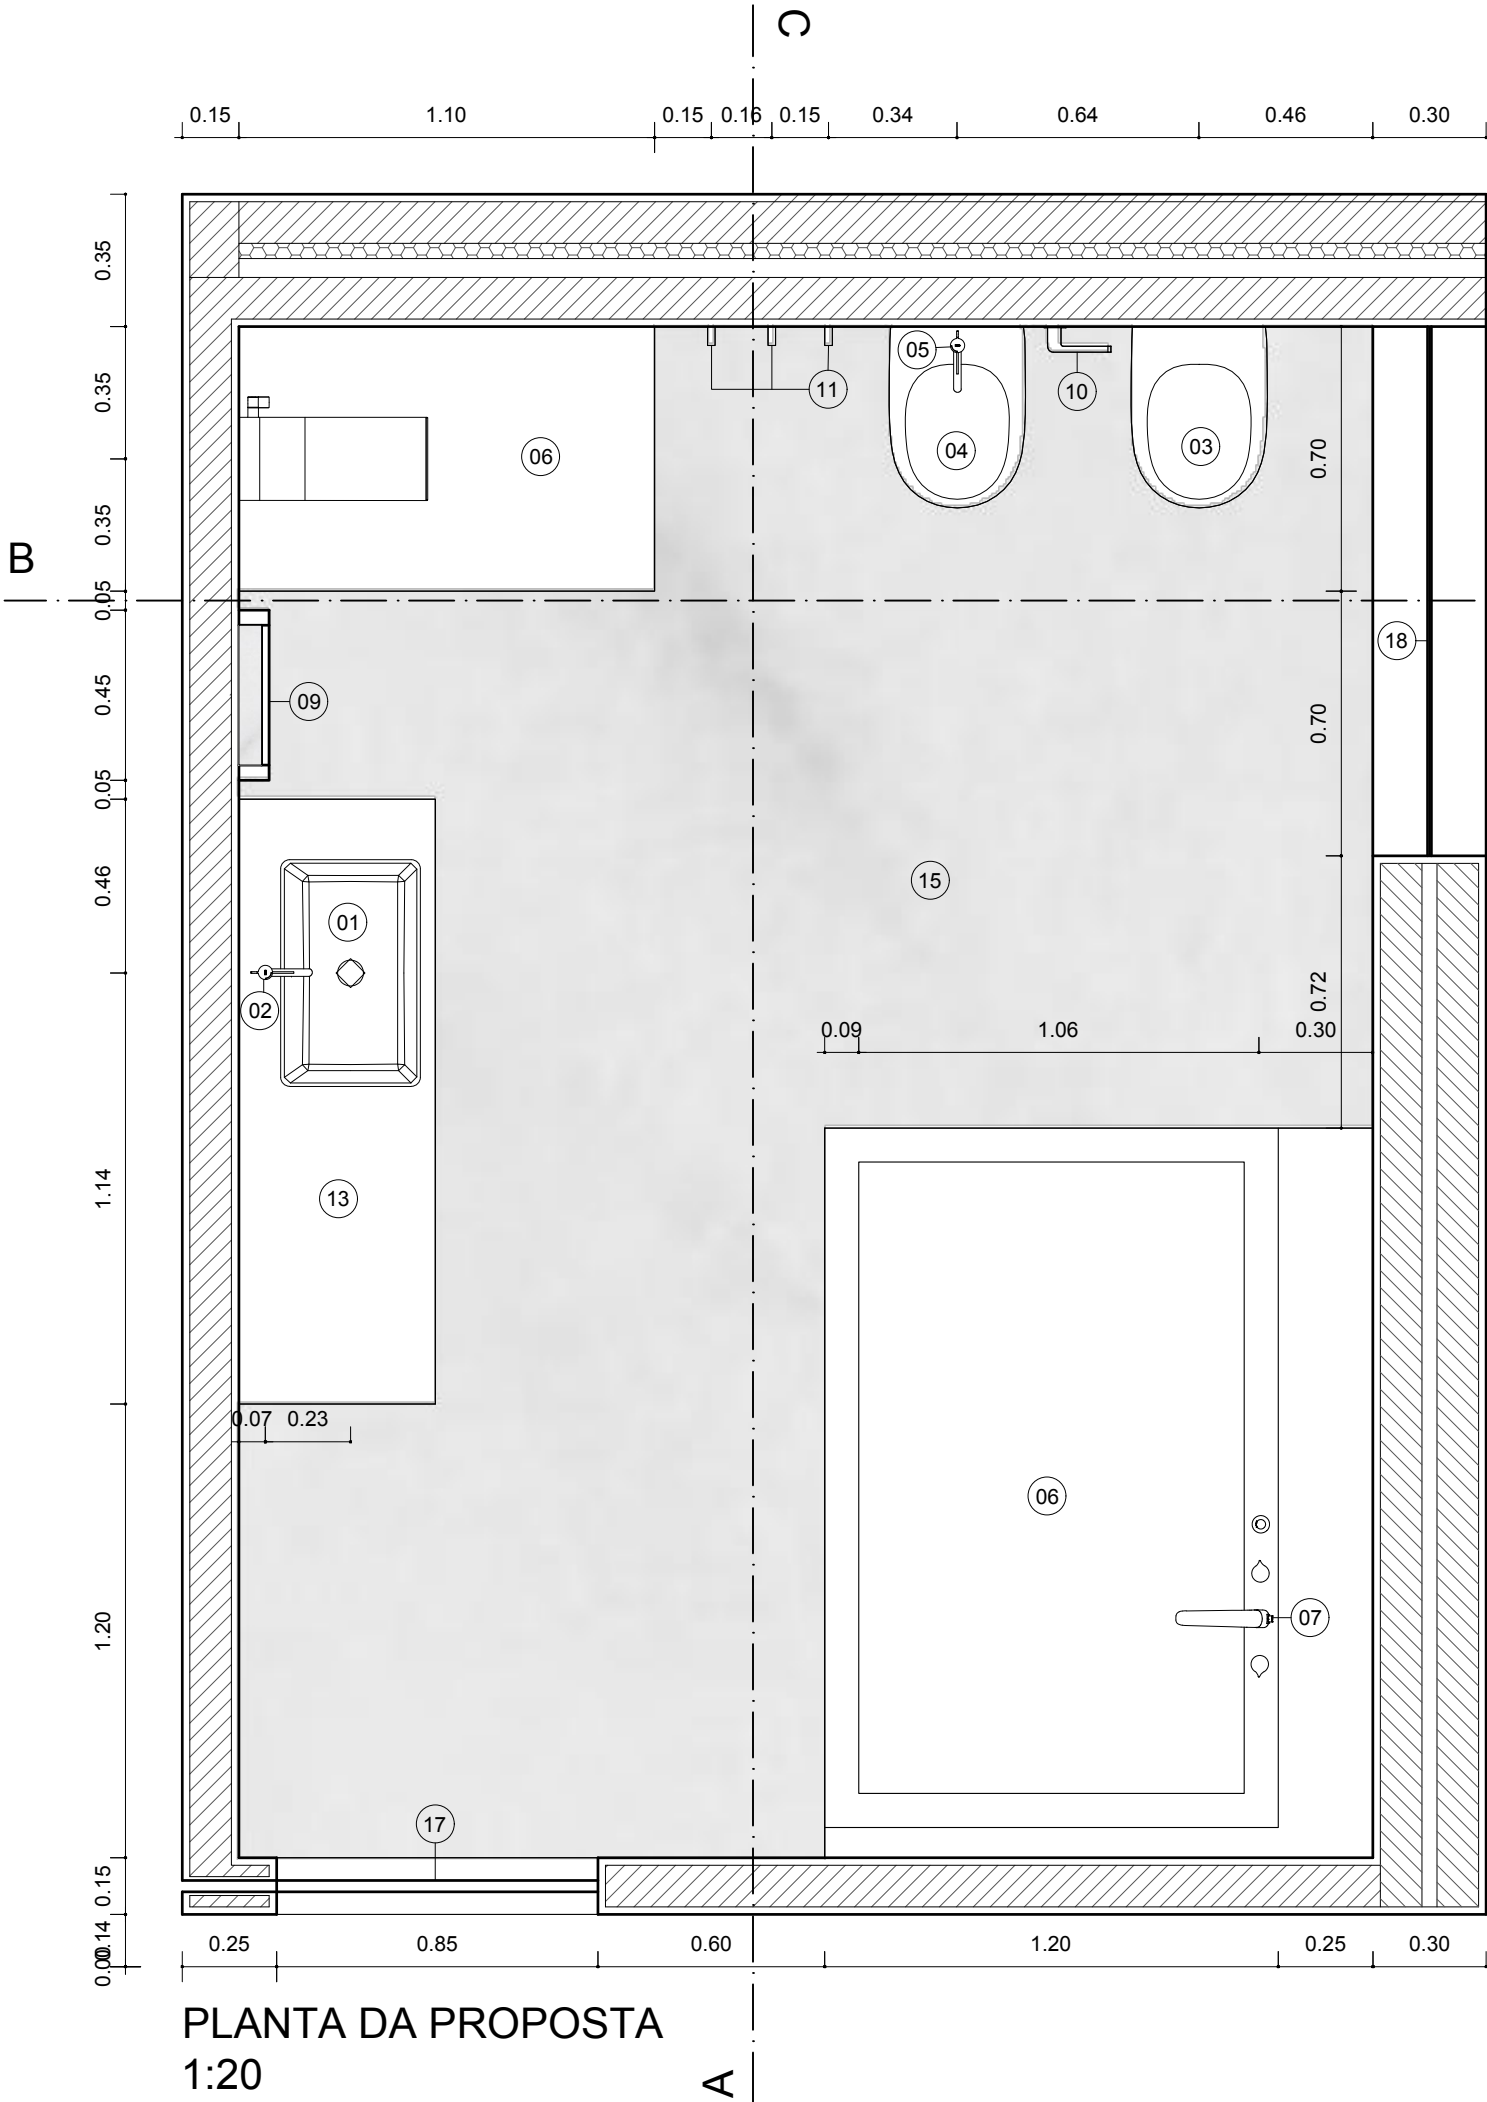


- LEGENDA
- 1. Lavatório SQUARE Lavatório sobre Bancada REF: A3270Y2000
  - 2. Torneira de Lavatório Misturadora de lavatório com válvula pop-up REF: A5A309EC00
  - 3. Sanita e autoclismo - Sanita suspensa compacta com saída à parede REF: A346248000
  - 4. Bidé REF: A346248000
  - 5. Torneira de Bide´ REF: A5A309EC00
  - 6. Base de duche ou Banheira
  - 7. Torneira de Base de Duche ou Torneira de Banheira Misturador bicomando para bancada REF: A5A093AC00
  - 8. Resguardo de Base de Duche ou Resguardo de Banheira
  - 9. Toalheiros
  - 10. Porta Rolos Roca REF: A817666001
  - 11. Cabide
  - 12. Espelho
  - 13. Armário para colocação de elementos necessários à correta utilização do espaço
  - 14. Iluminação
  - 15. Pavimento definido com estereotomia Jerónimo e Ramos Lda Painéis de mármore Branco Ibiza REF: #M0031
  - 16. Revestimentos definidos com estereotomia Jerónimo e Ramos Lda Painéis de mármore Branco Ibiza REF: #M0031
  - 17. Porta
  - 18. Janela

DISCIPLINA:	AUTOR:	PROJETO:	DESENHO:	ESCALA	N.º
SRDA	DEBORA CARDOSO MADILE	REMODELAÇÃO I.S.	PLANTA PROPOSTA	1:20	03

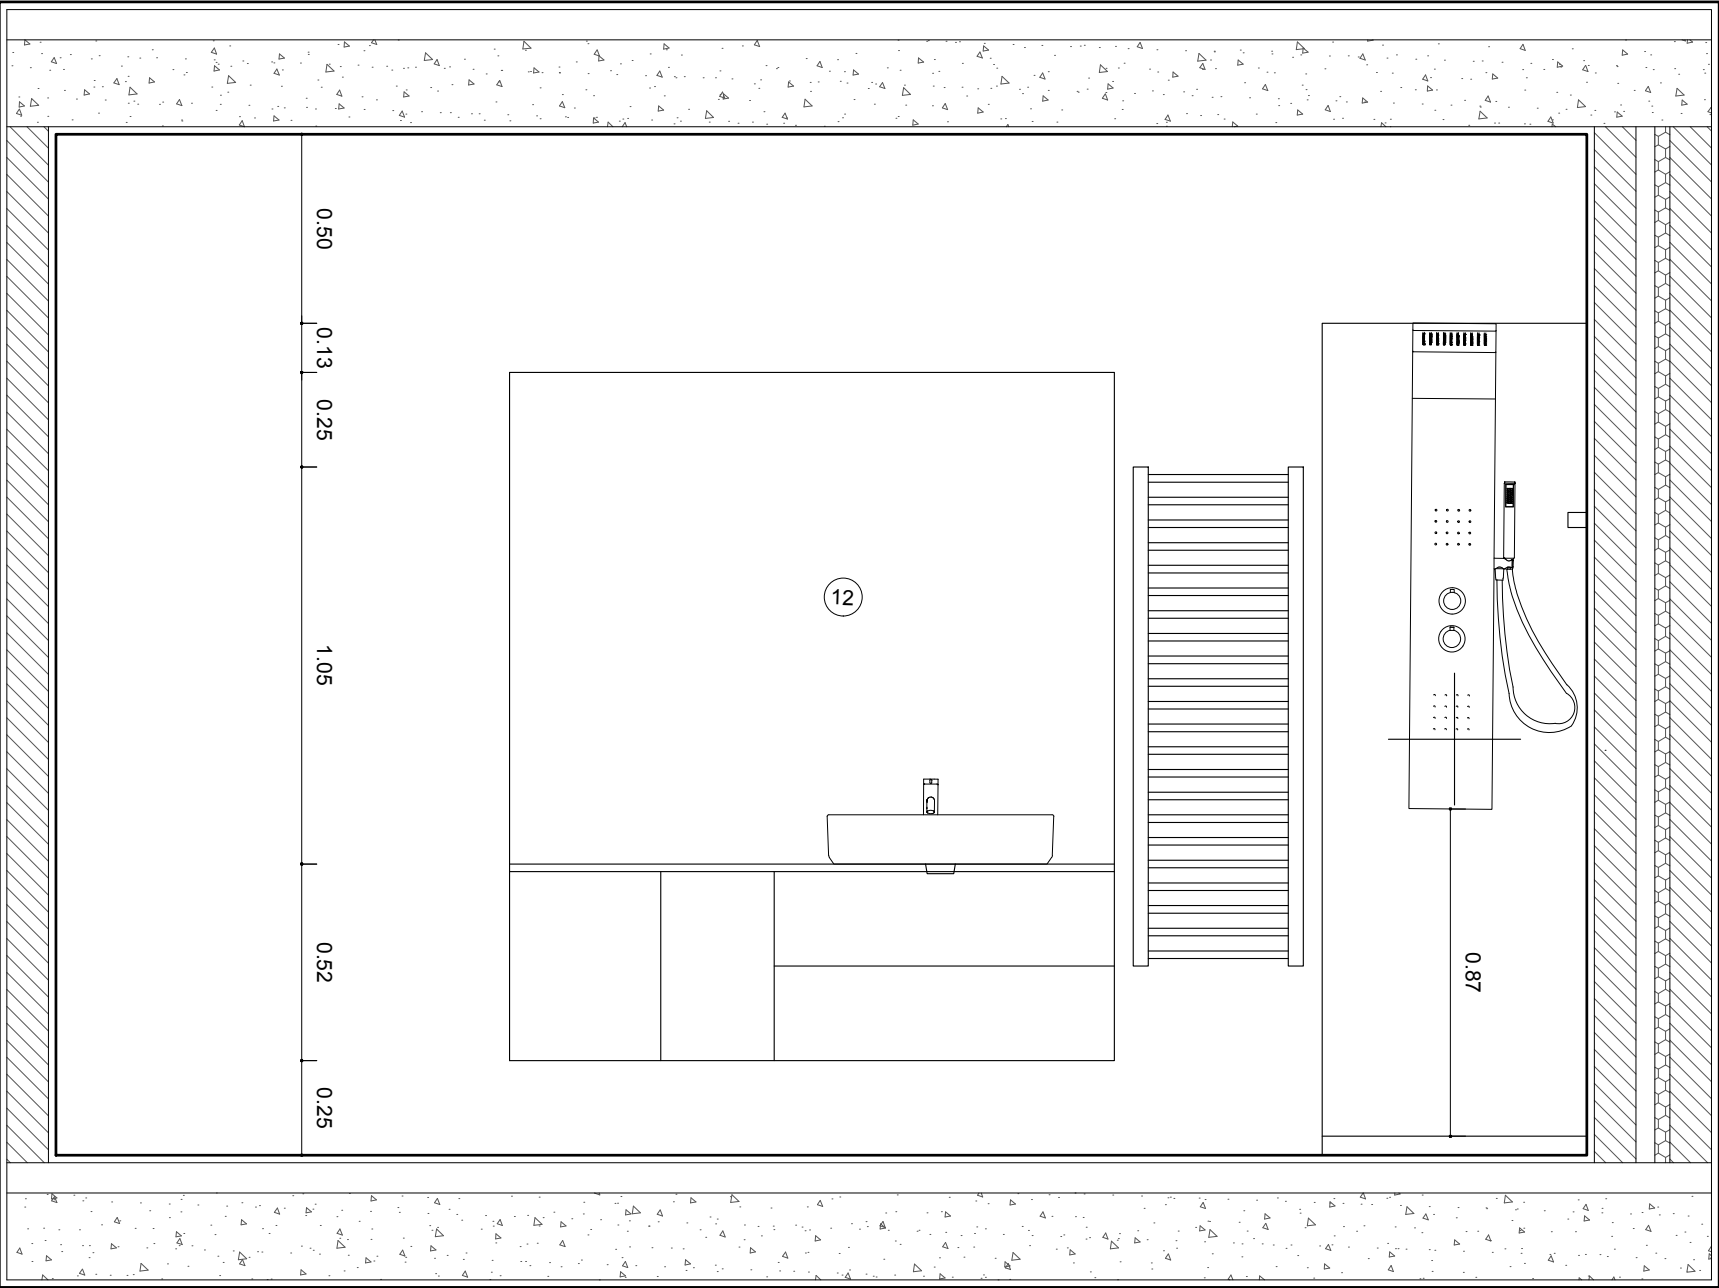
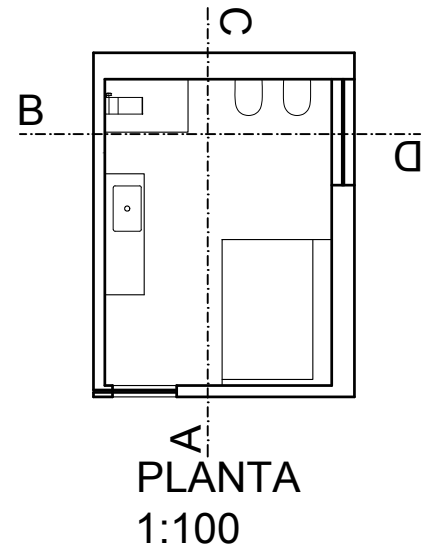


CORTE A  
1:20

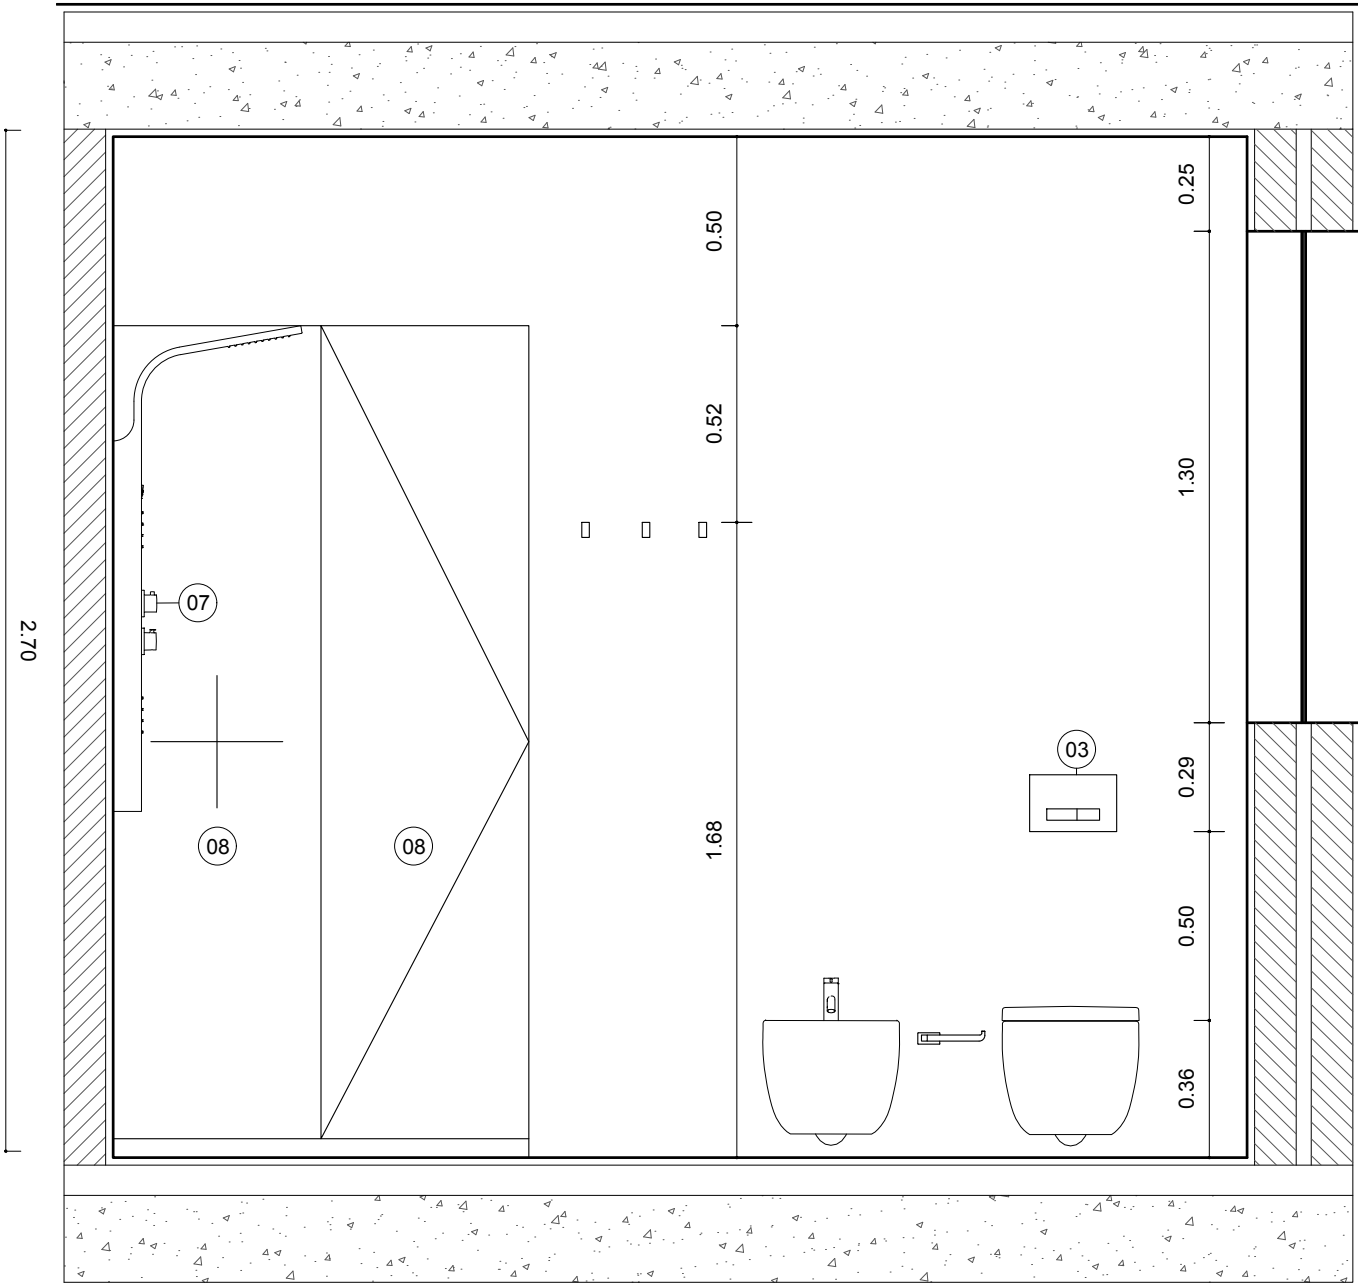


CORTE B  
1:20

DISCIPLINA:	AUTOR:	PROJETO:	DESENHO:	ESCALA	N.º
SRDA	DEBORA CARDOSO MADILE	REMODELAÇÃO I.S.	CORTE A E B PROPOSTA	1:20	04

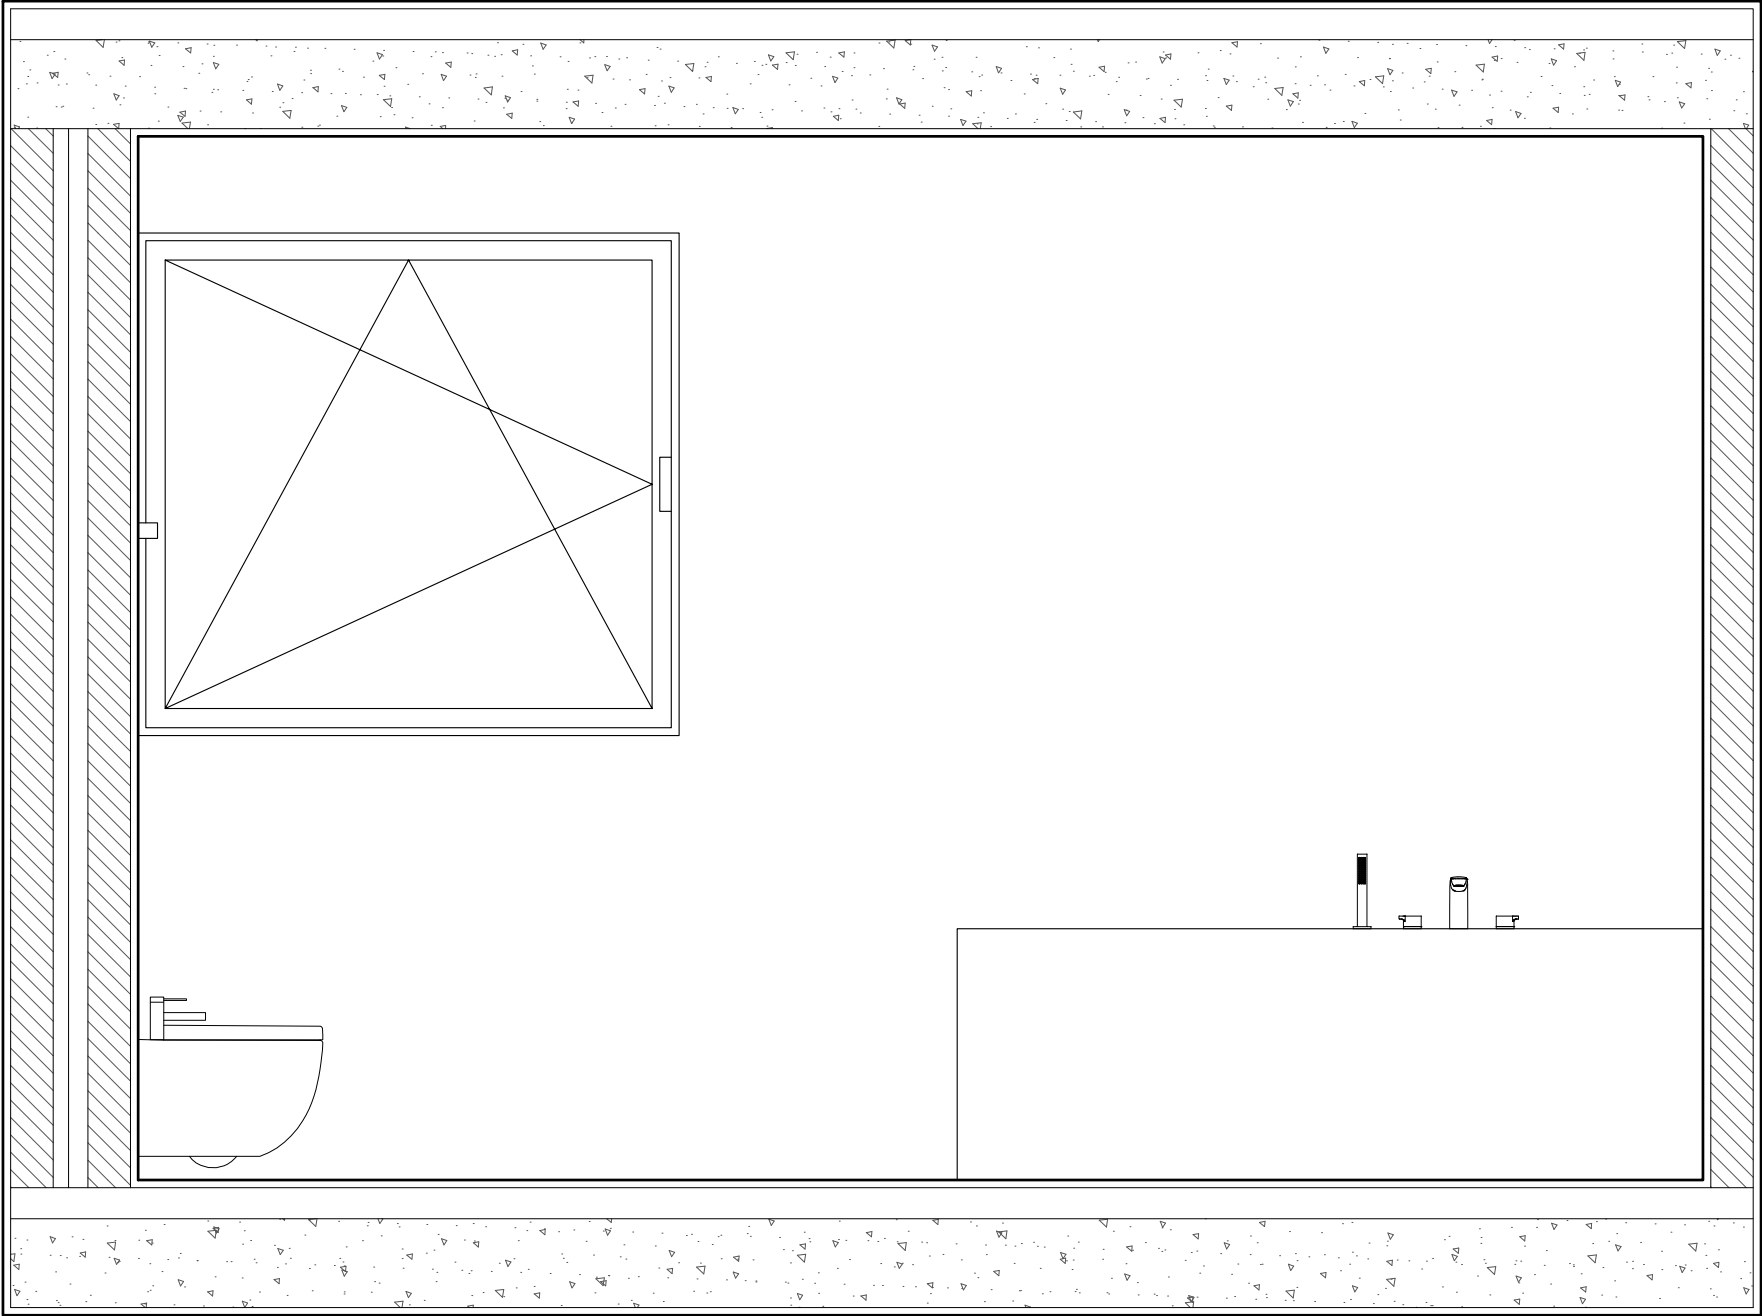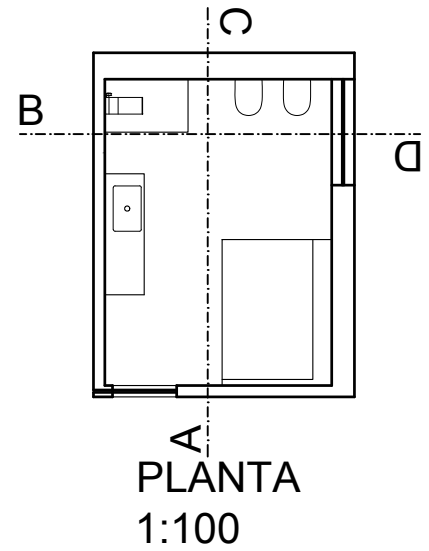

CORTE C  
1:20

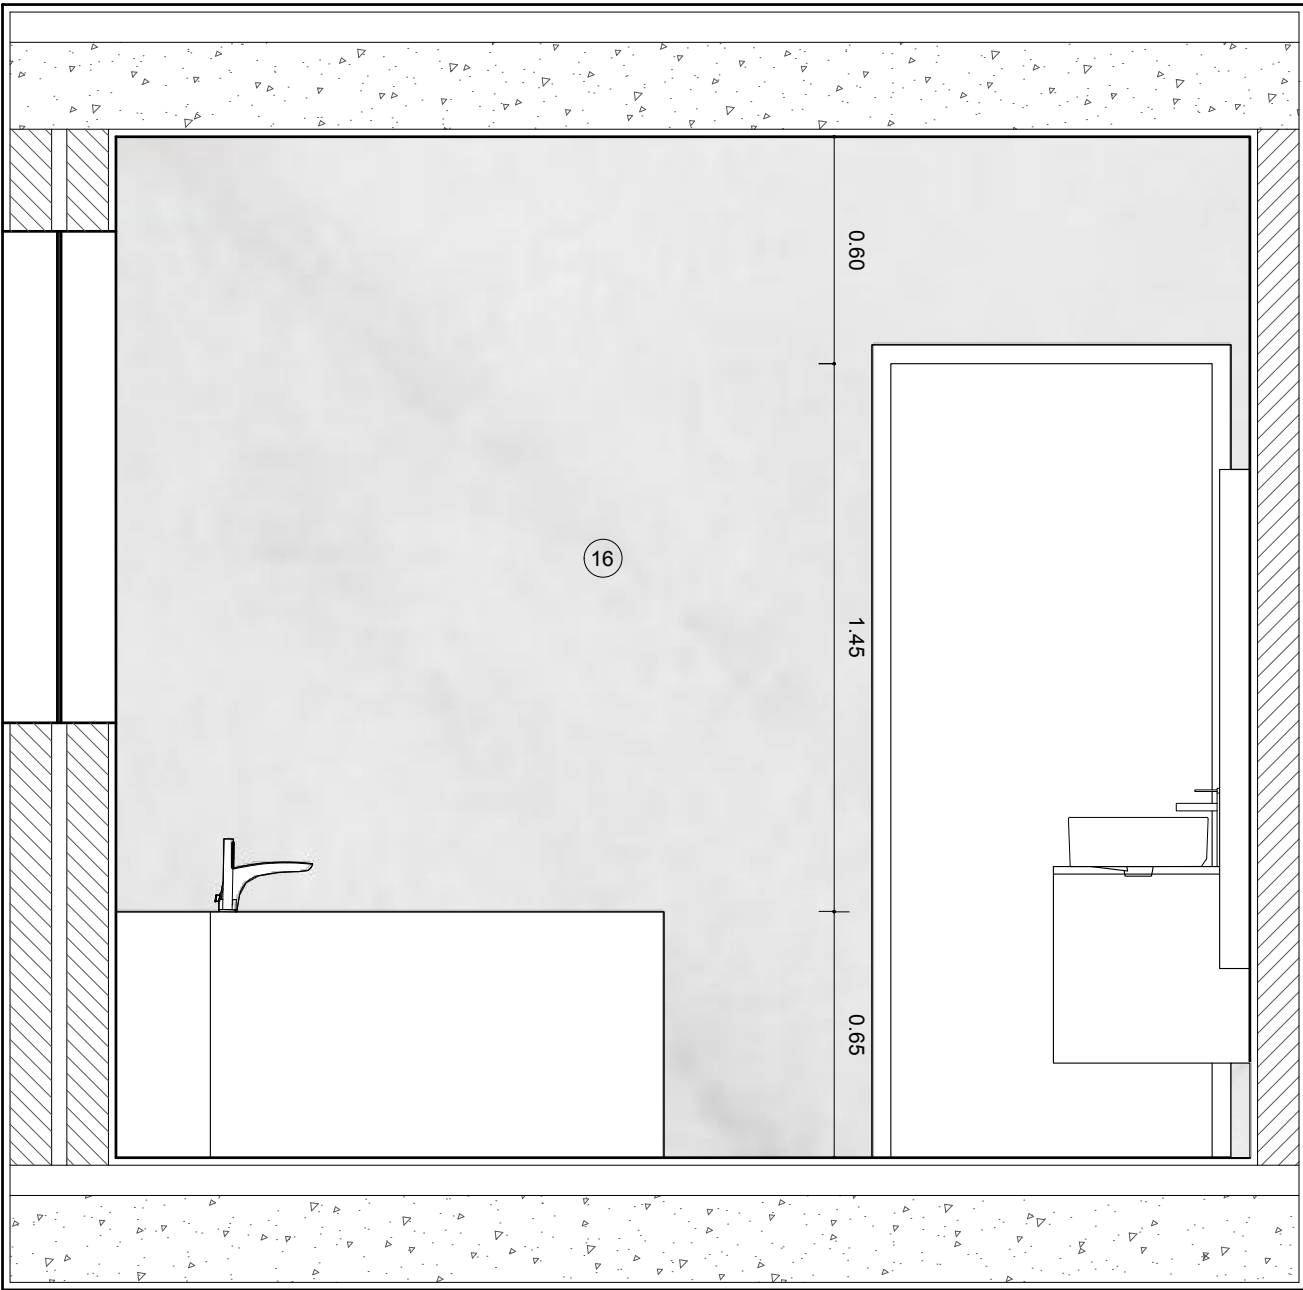

CORTE D  
1:20

DISCIPLINA:	AUTOR:	PROJETO:	DESENHO:	ESCALA	N.º
SRDA	DEBORA CARDOSO MADILE	REMODELAÇÃO I.S.	CORTE C E D PROPOSTA	1:20	05