





PLANTA EXISTENTE ESC. 1:20

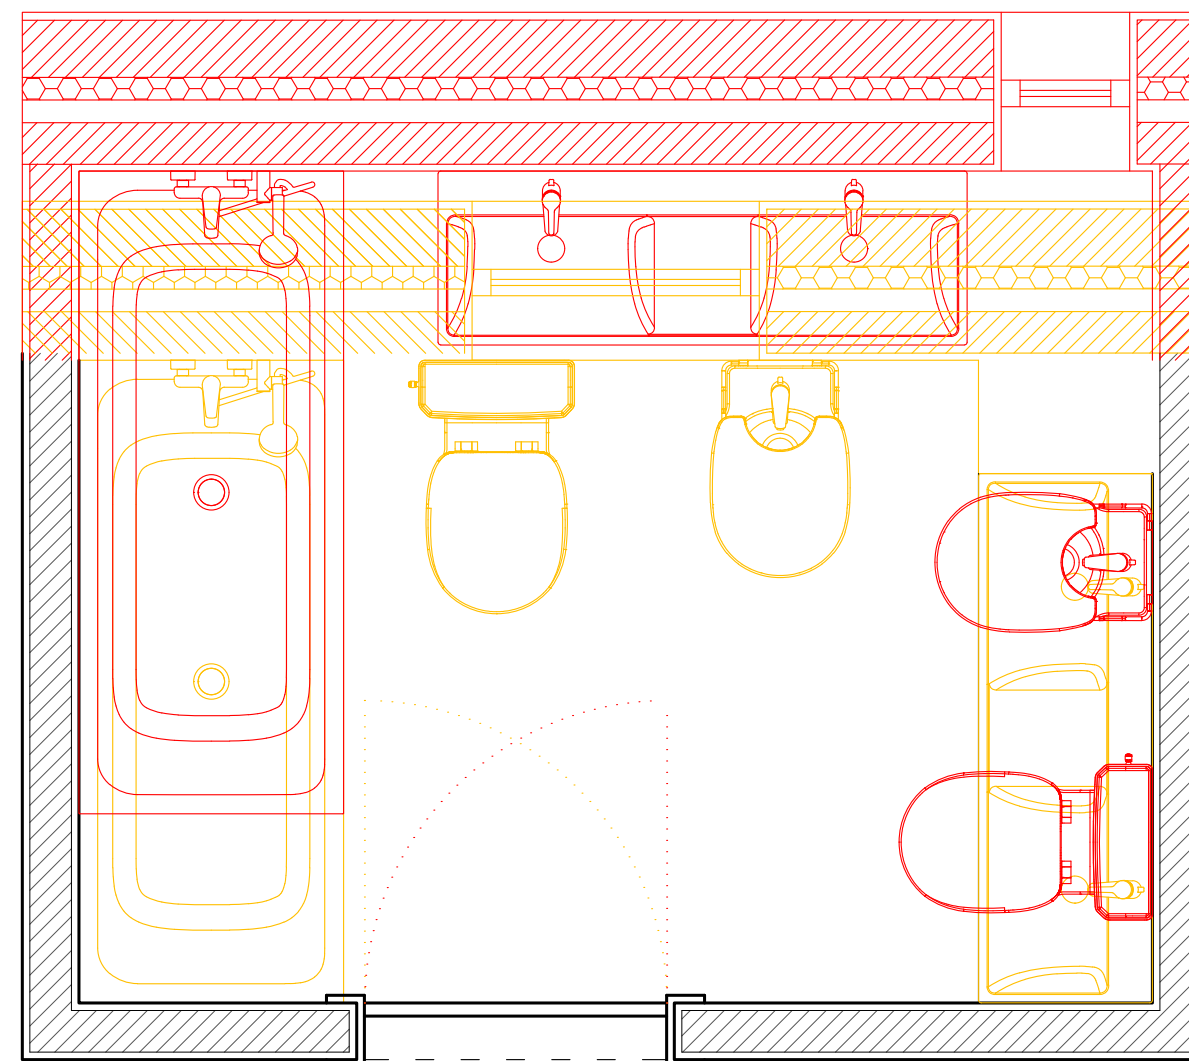


PLANTA C. CONVENCIONAIS ESC. 1:20

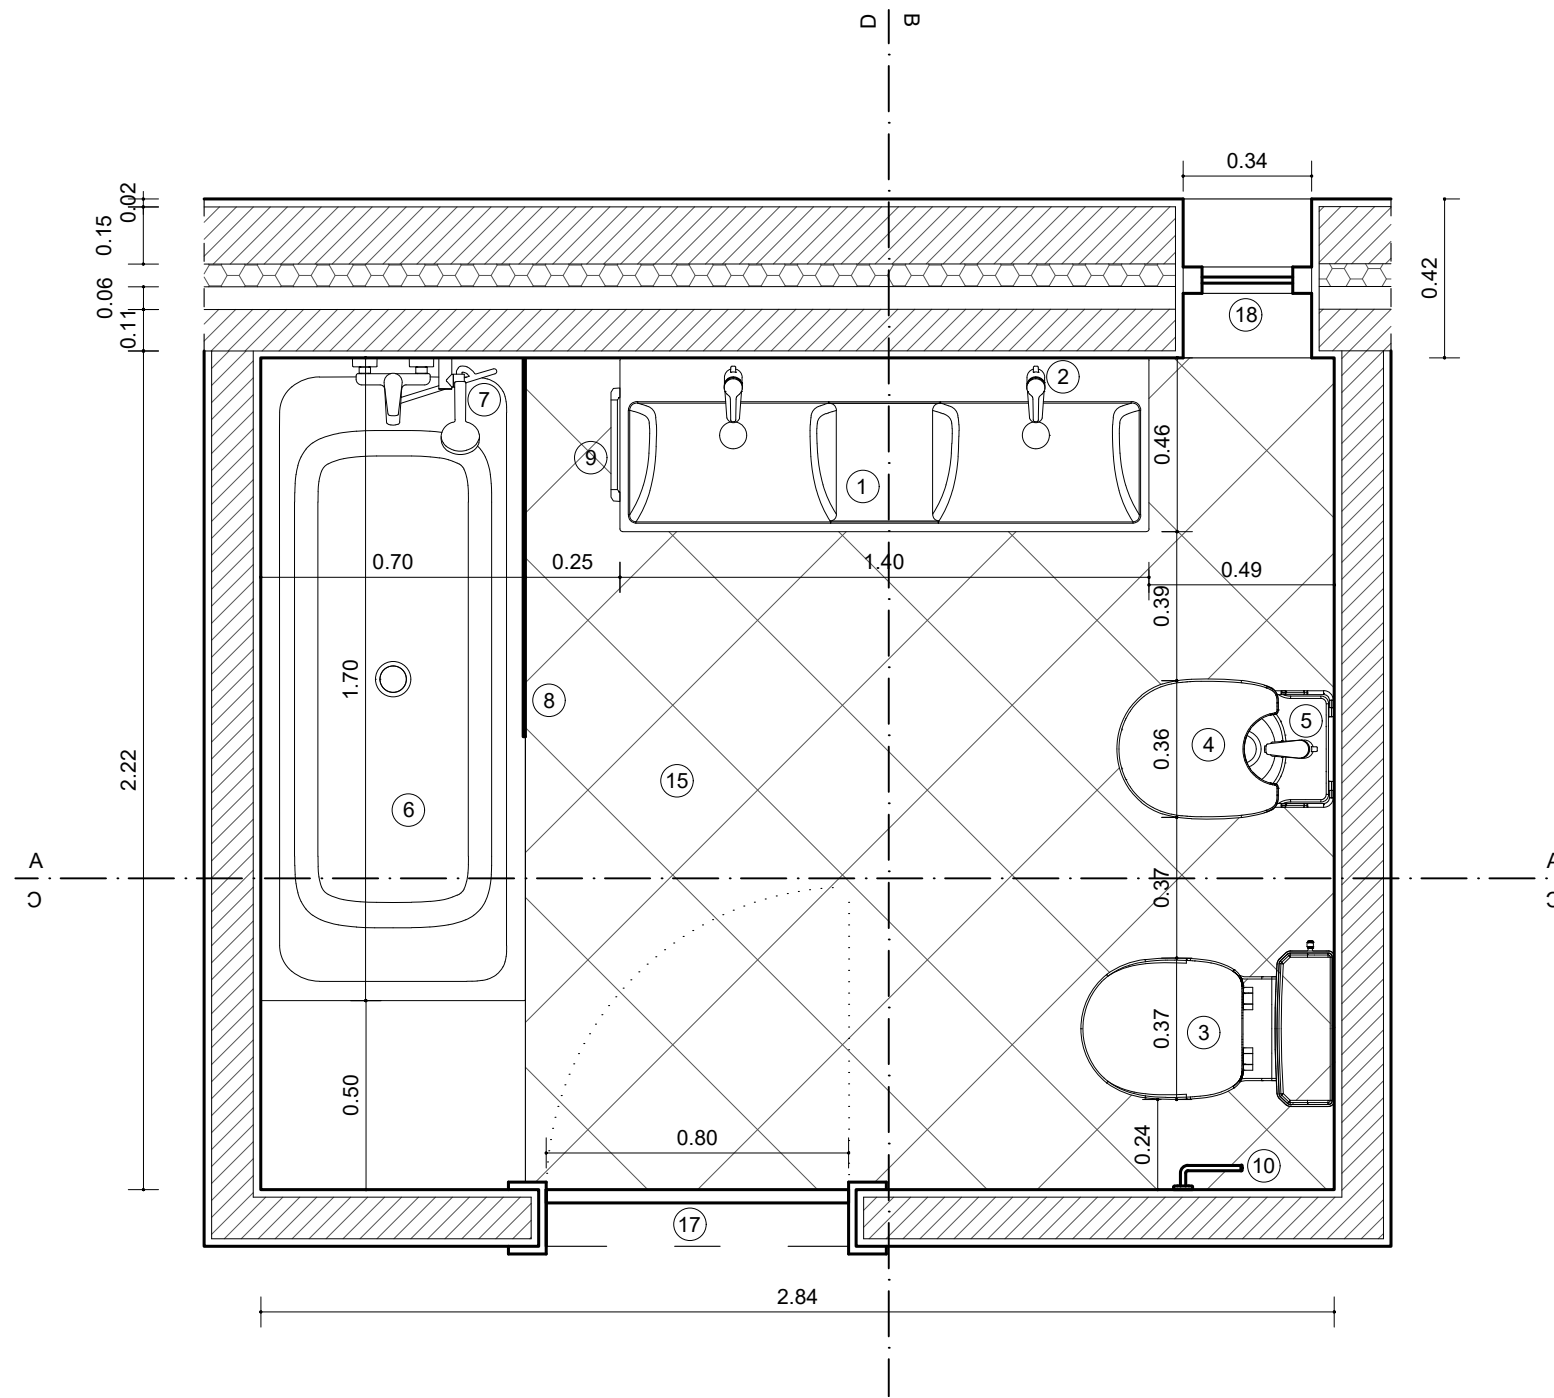

1. Lavatório Roca
2. Torneira de Lavatório Roca
3. Sanita e autoclismo Roca
4. Bidé Roca
5. Torneira de Bidé Roca
6. Banheira Roca
7. Torneira de Banheira Roca
8. Resguardo de Banheira em vidro com 6 mm
9. Toalheiros Coleção Tempo Roca
10. Porta Rolos Coleção Tempo Roca
11. Cabide Coleção Tempo Roca
12. Espelho embutido na parede
13. Armário para arrumação
14. Iluminação Roca Starlight
15. Pavimento com pedra de moleanos
16. Revestimento de azulejo
17. Porta
18. Janela

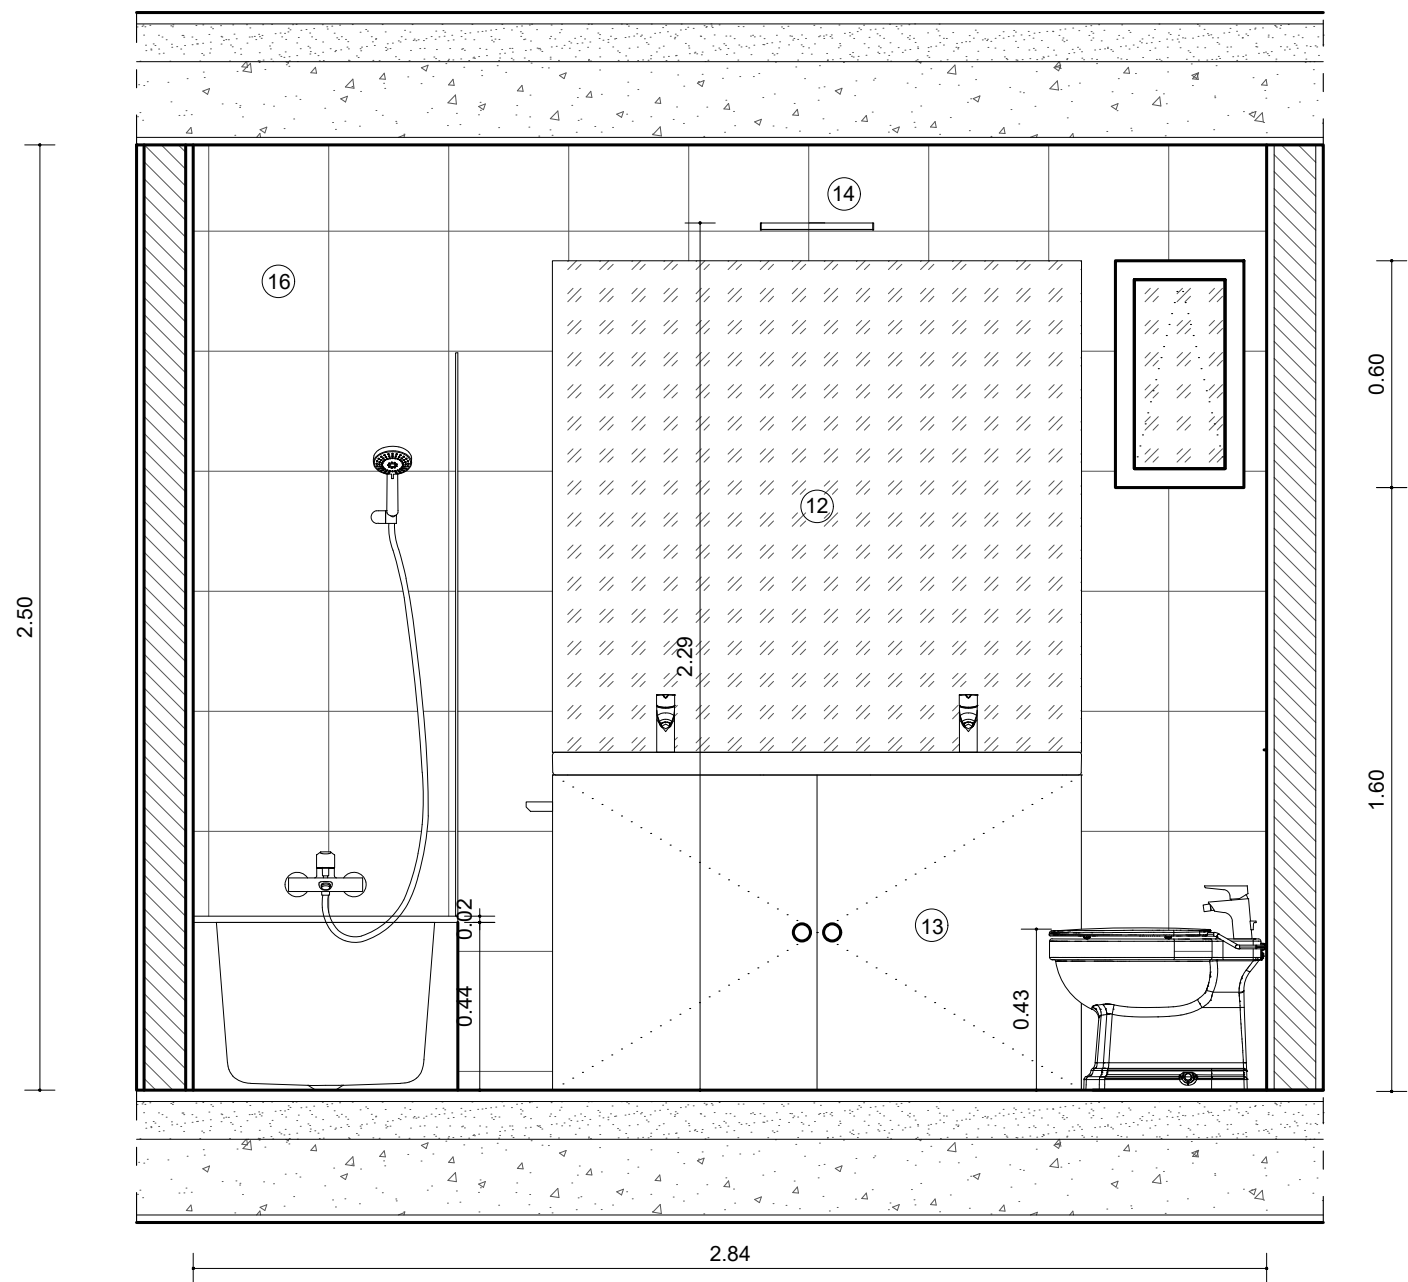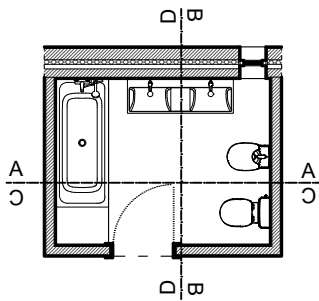

CORTE A ESC. 1:20

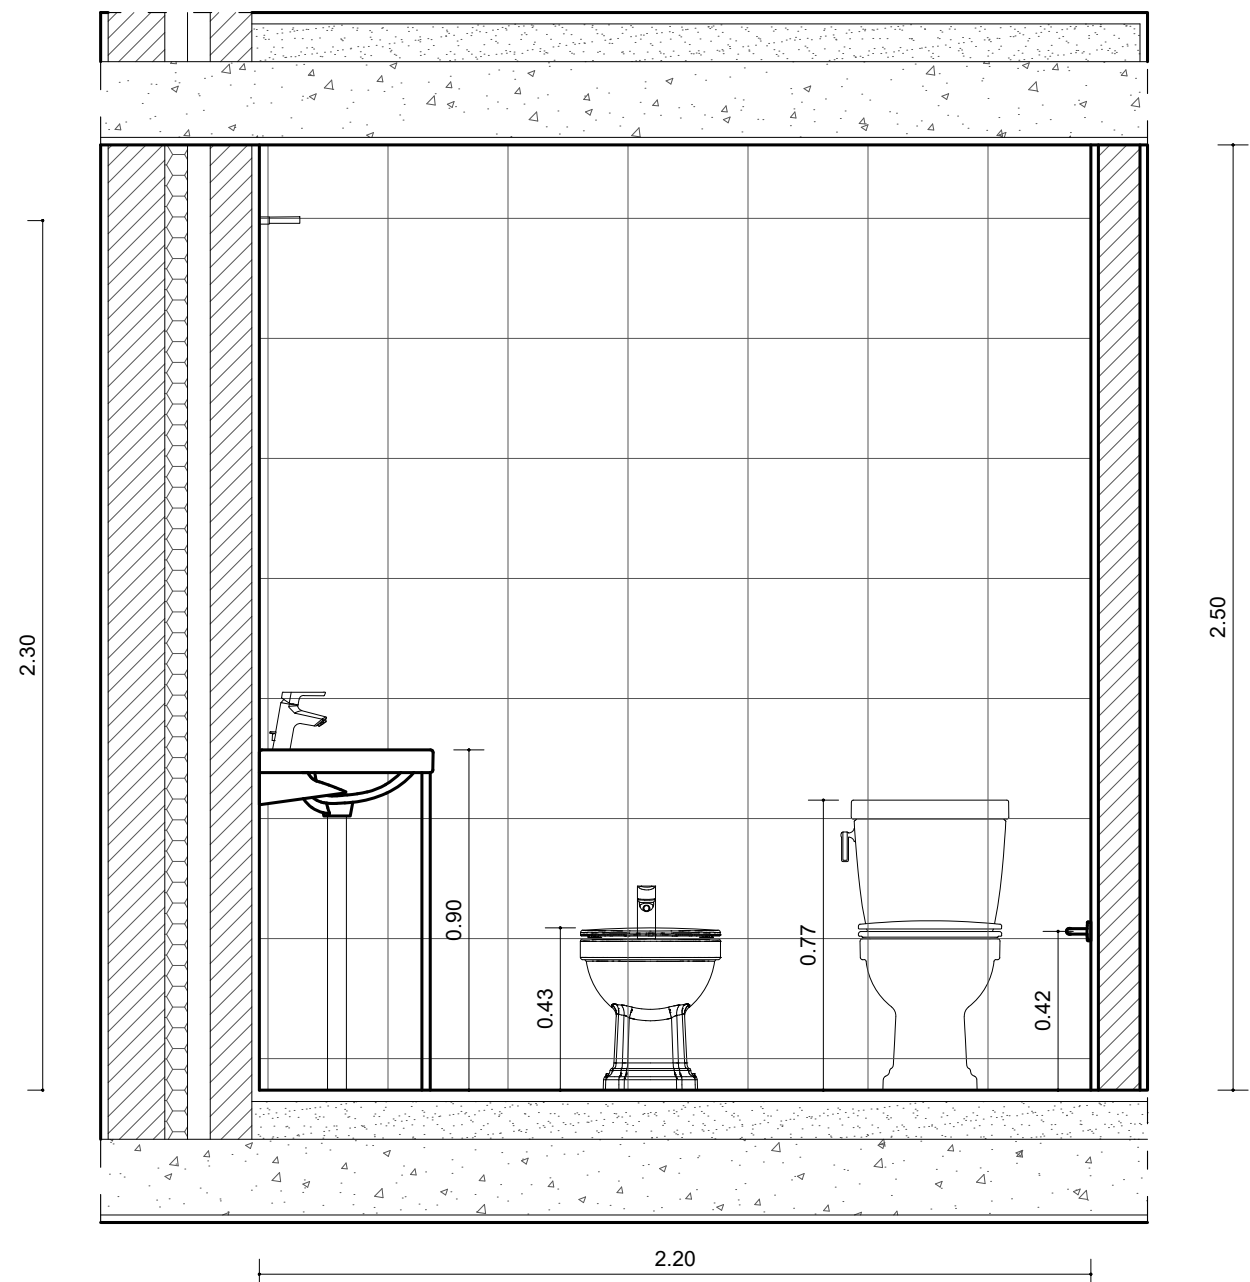

CORTE B ESC. 1:20

DOCENTE
SOFIA MACHADO



DISCIPLINA
SRDA

AUTOR
MARIA PÁDUA


DESENHO
CORTE A + CORTE B

ESCALA
1:20

Nº
3

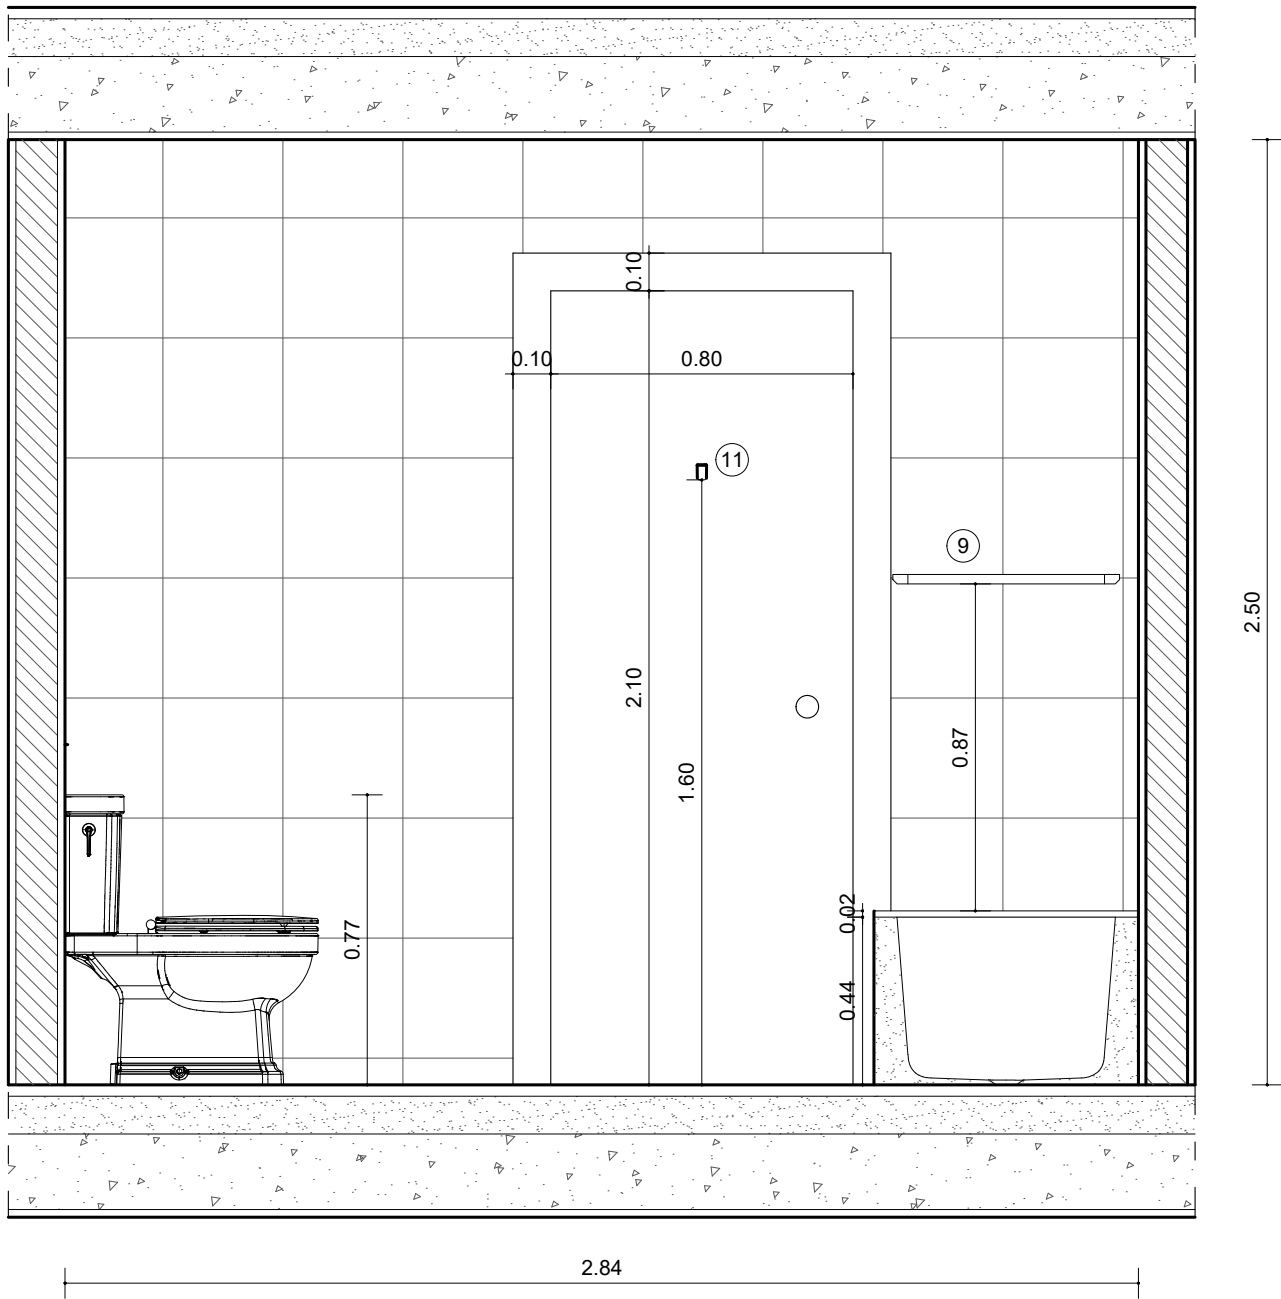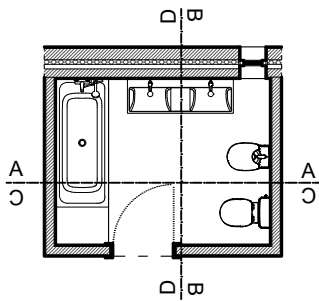

CORTE C ESC. 1:20

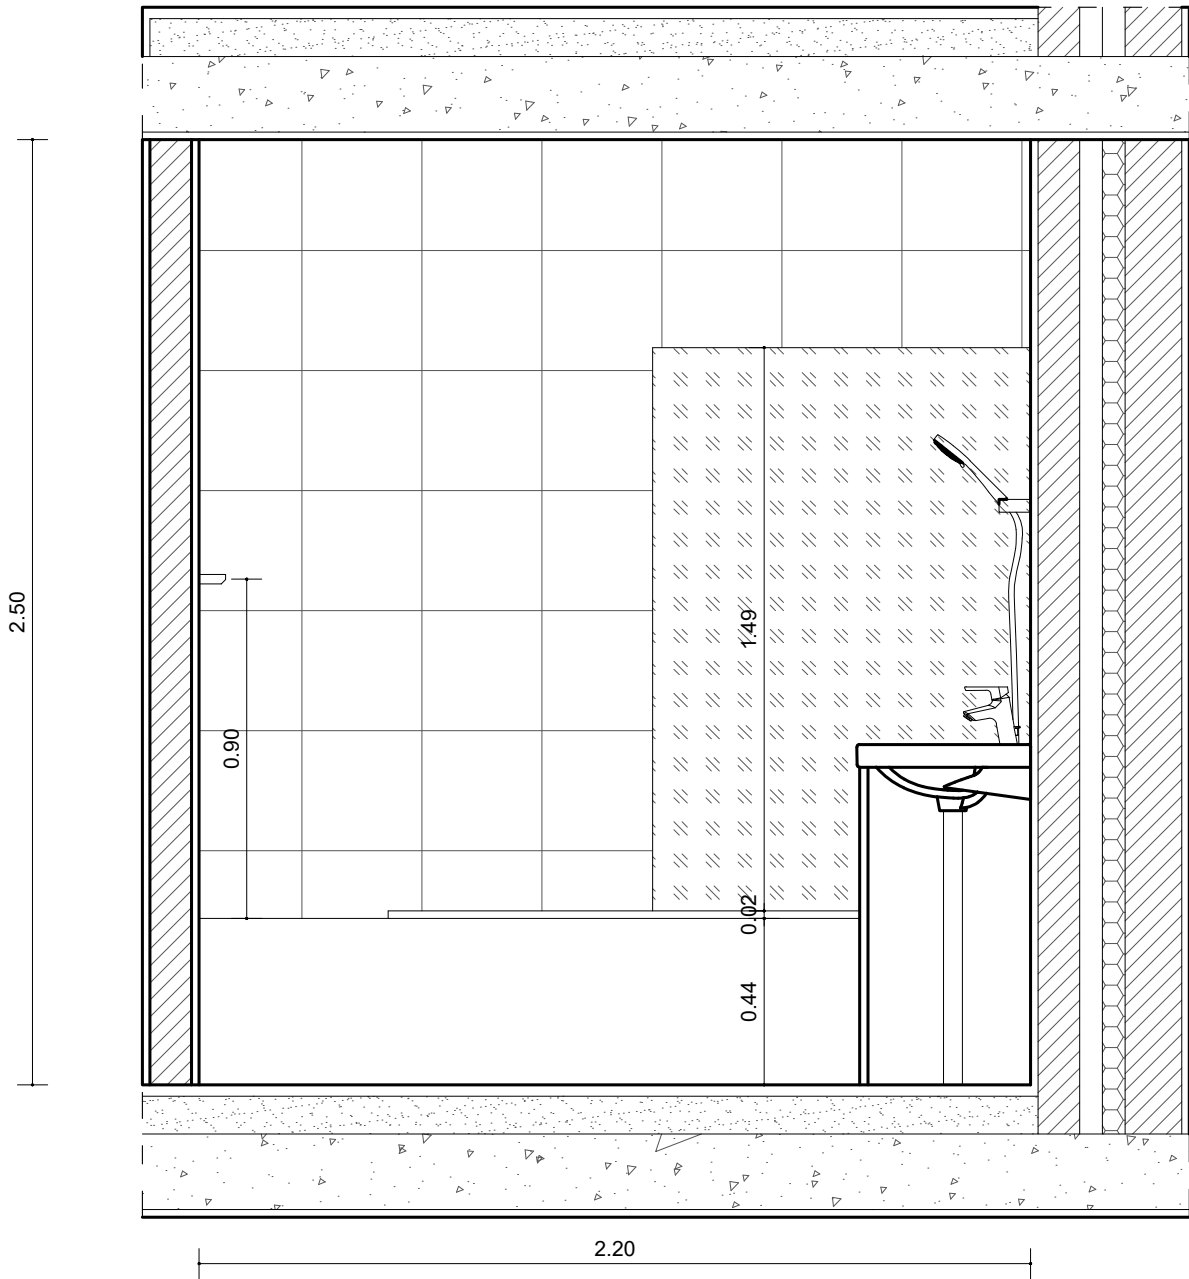

CORTE D ESC. 1:20

DOCENTE
SOFIA MACHADO


DISCIPLINA
SRDA

AUTOR
MARIA PÁDUA

DESENHO
CORTE C + CORTE D

ESCALA
1:20

Nº
4

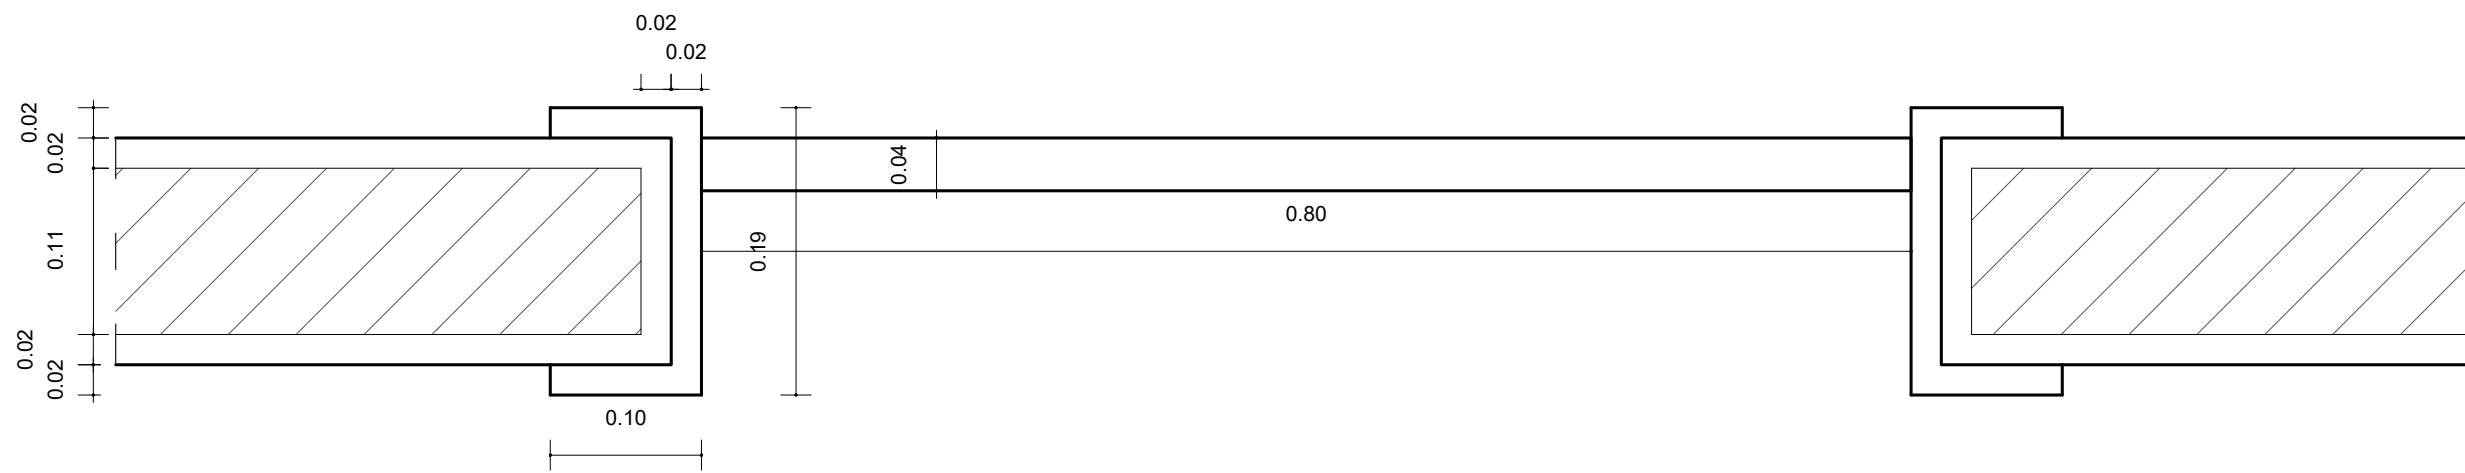

PORMENOR CONSTRUTIVO PORTA
ESC. 1:5