


Planta original
1:20

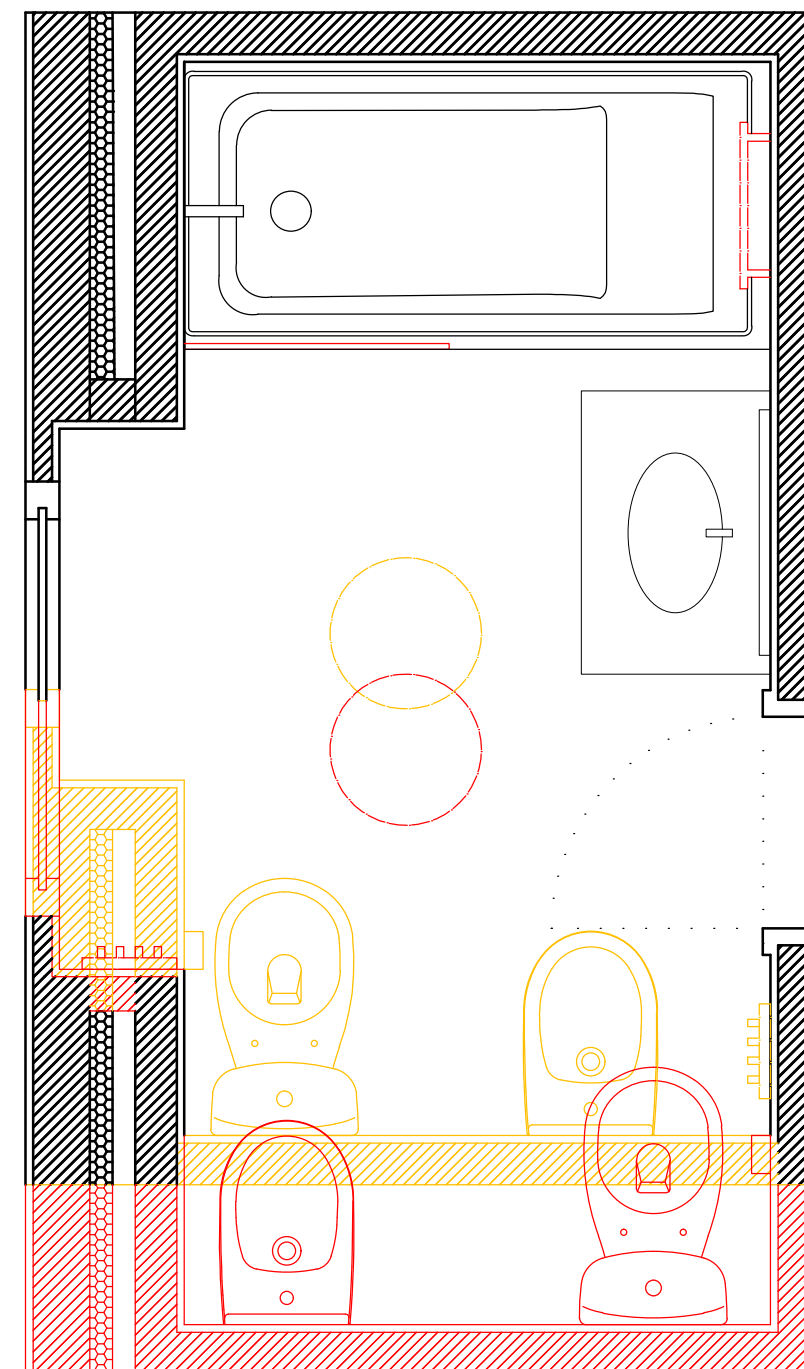

Planta cores convencionais
1:20

AUTOR:
ROSA VASCONCELOS
ABREU 20211187

PROJETO
REMODELAÇÃO I.S.

DESENHO
PLANTA EXISTENTE E
CORES
CONVENCIONAIS

ESCALA
1:20

N
01