


CORTE B

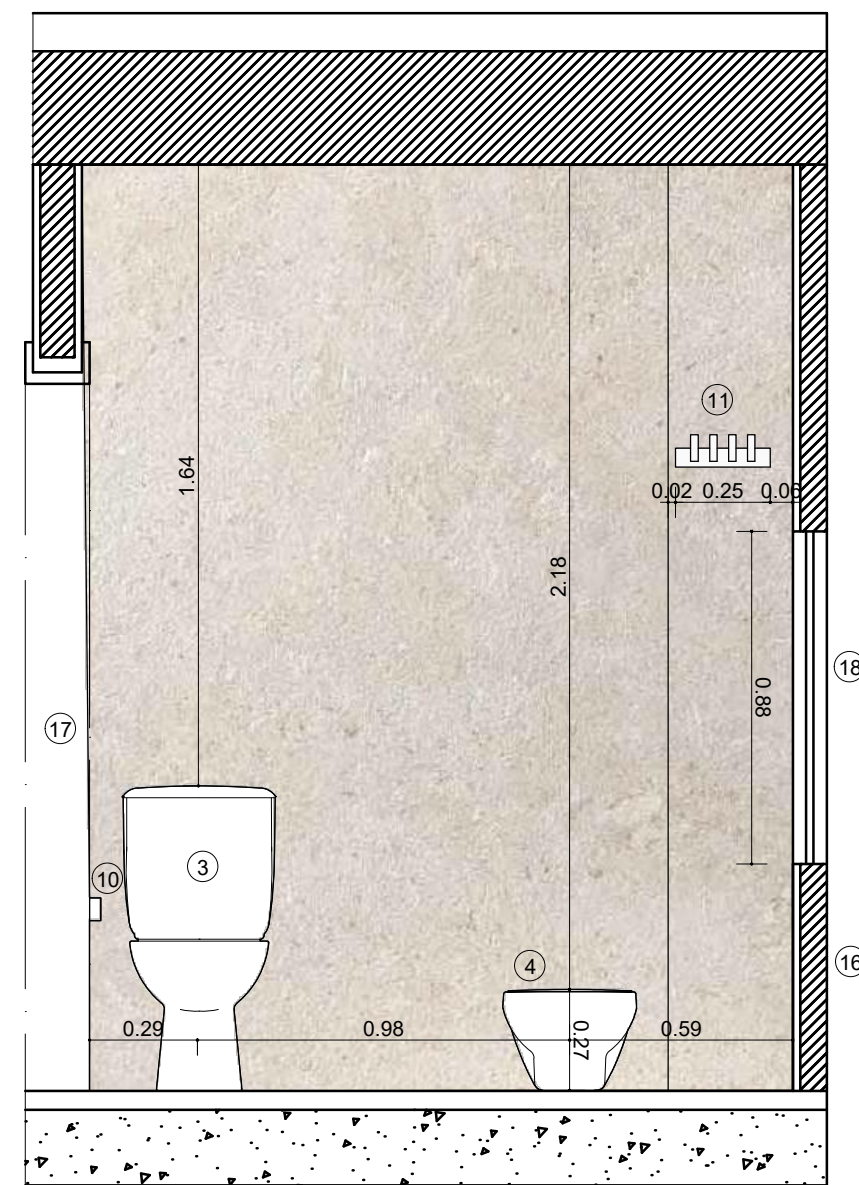

CORTE C

AUTOR:  
ROSA VASCONCELOS  
ABREU 20211187

PROJETO  
REMODELAÇÃO I.S.

DESENHO  
CORTE B E CORTE C

ESCALA  
1:20

N  
03