


Secção à escala 1/50

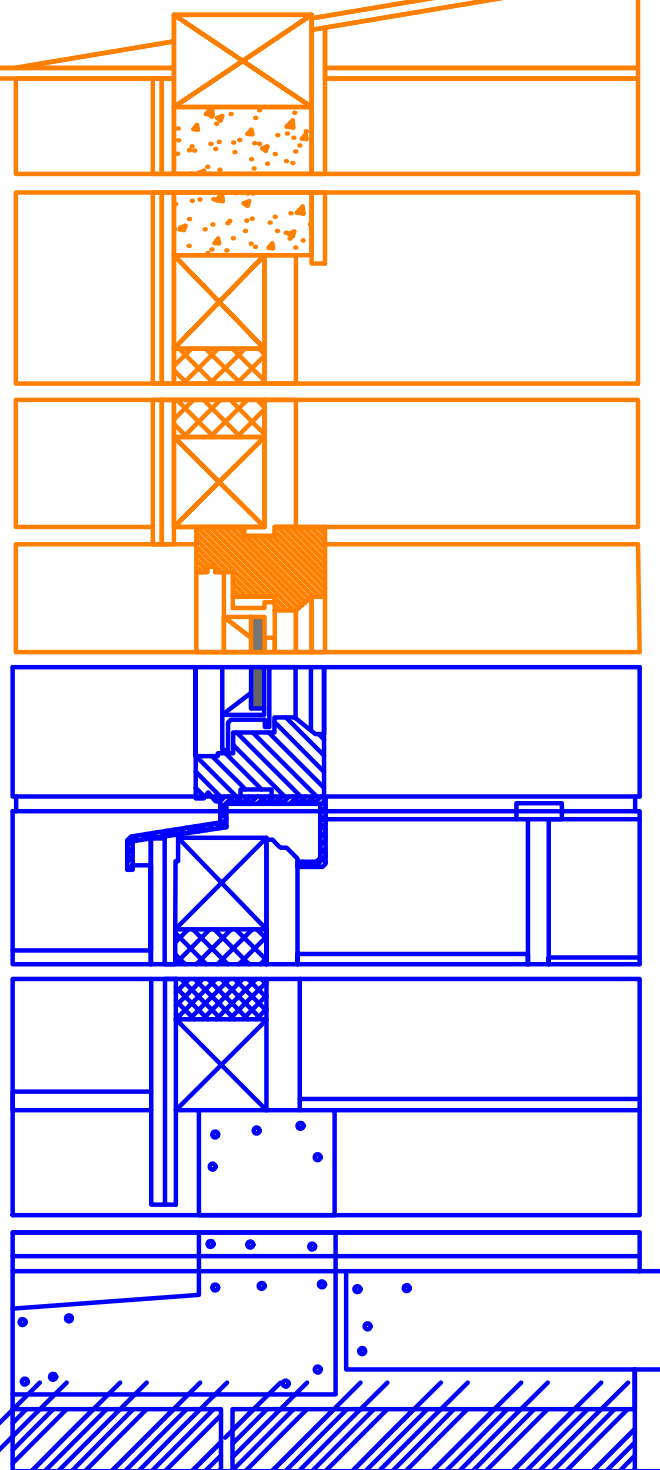

Promenores à escala 1/4