




Trabalho 1 - Planta da Casa António Carlos Siza  
Representação Digital 2023/2024

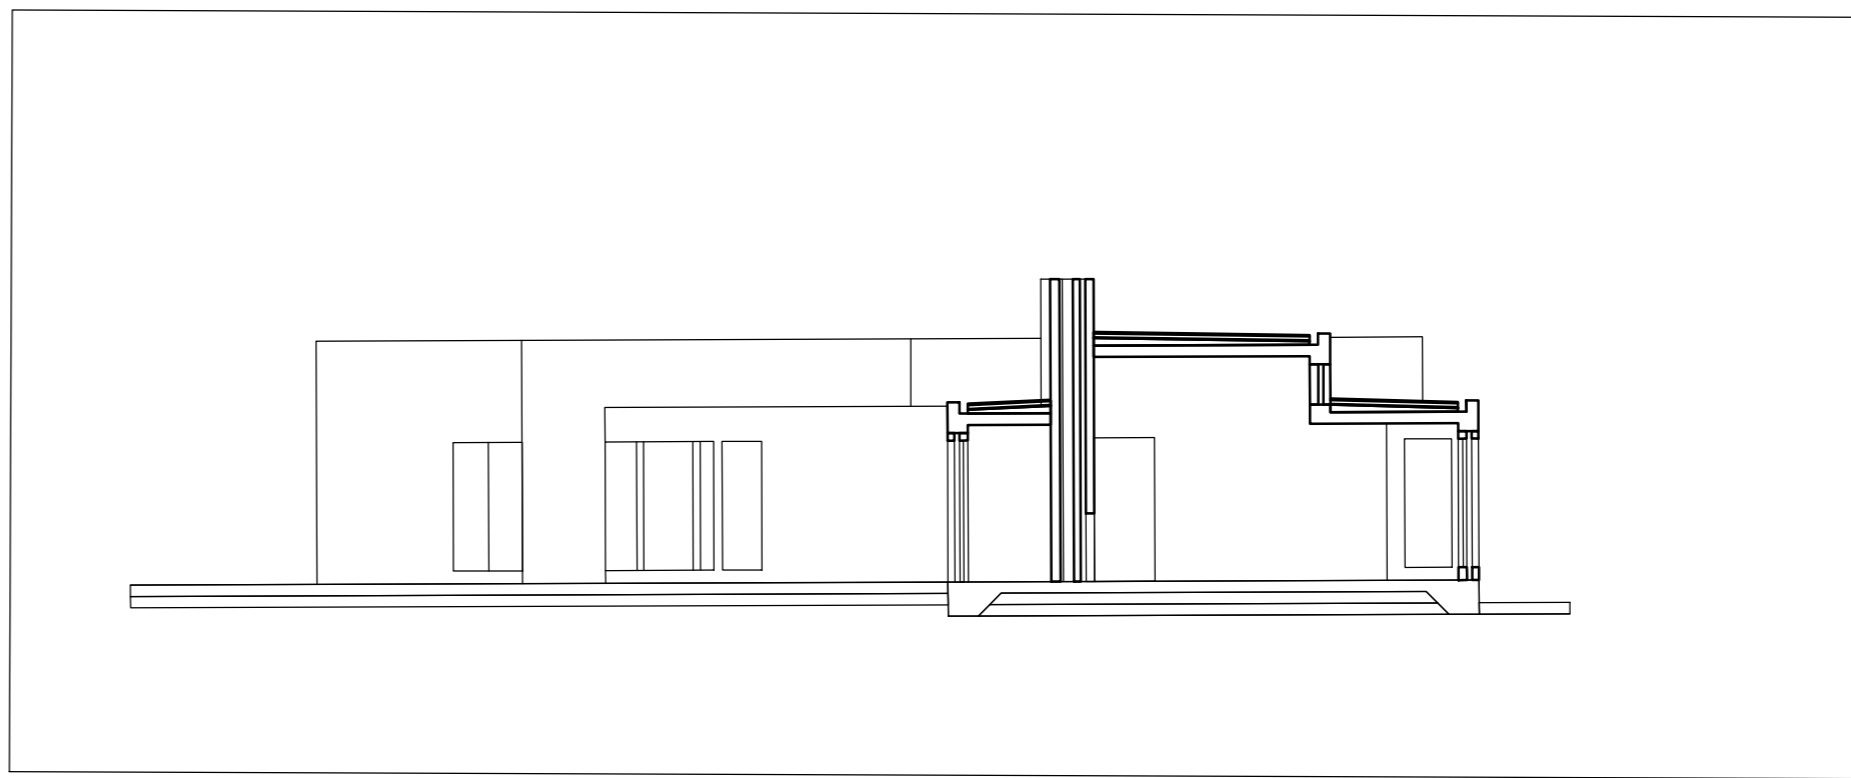


CORTE CC' - 1:100

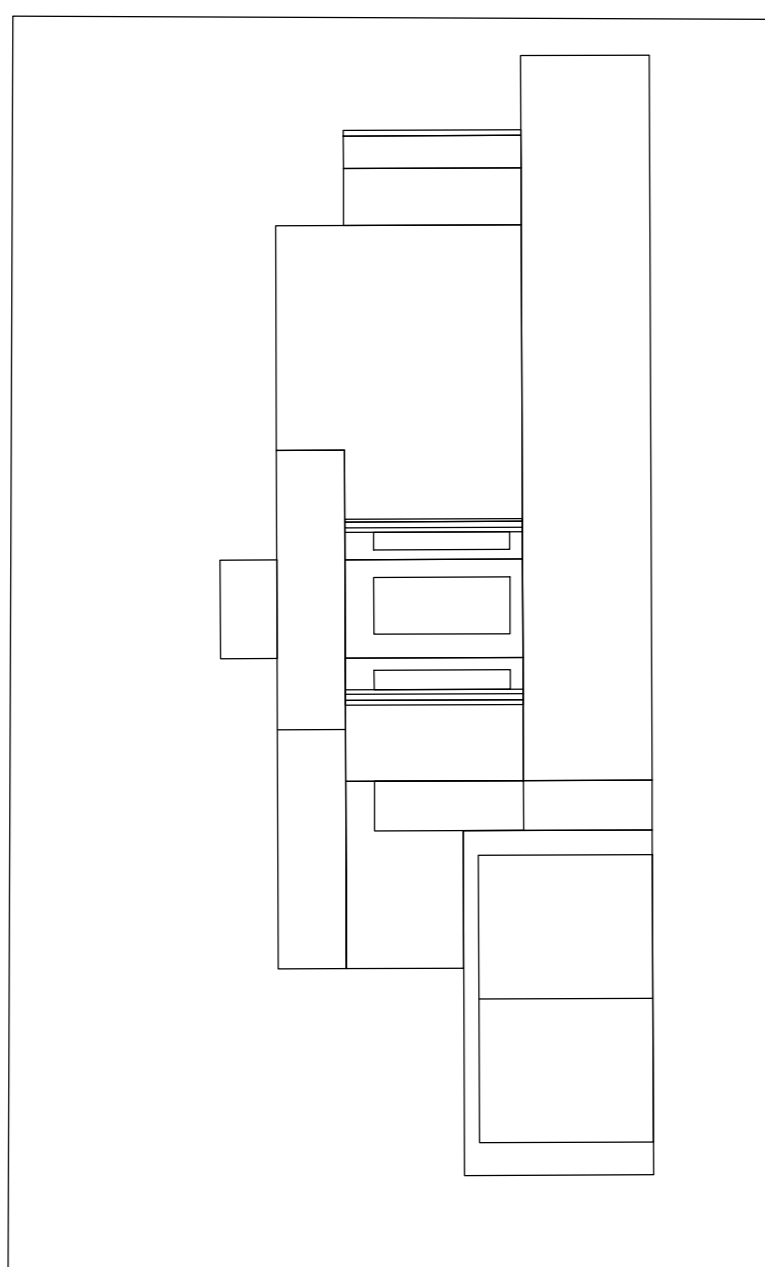


ALÇADO AA' - 1:100

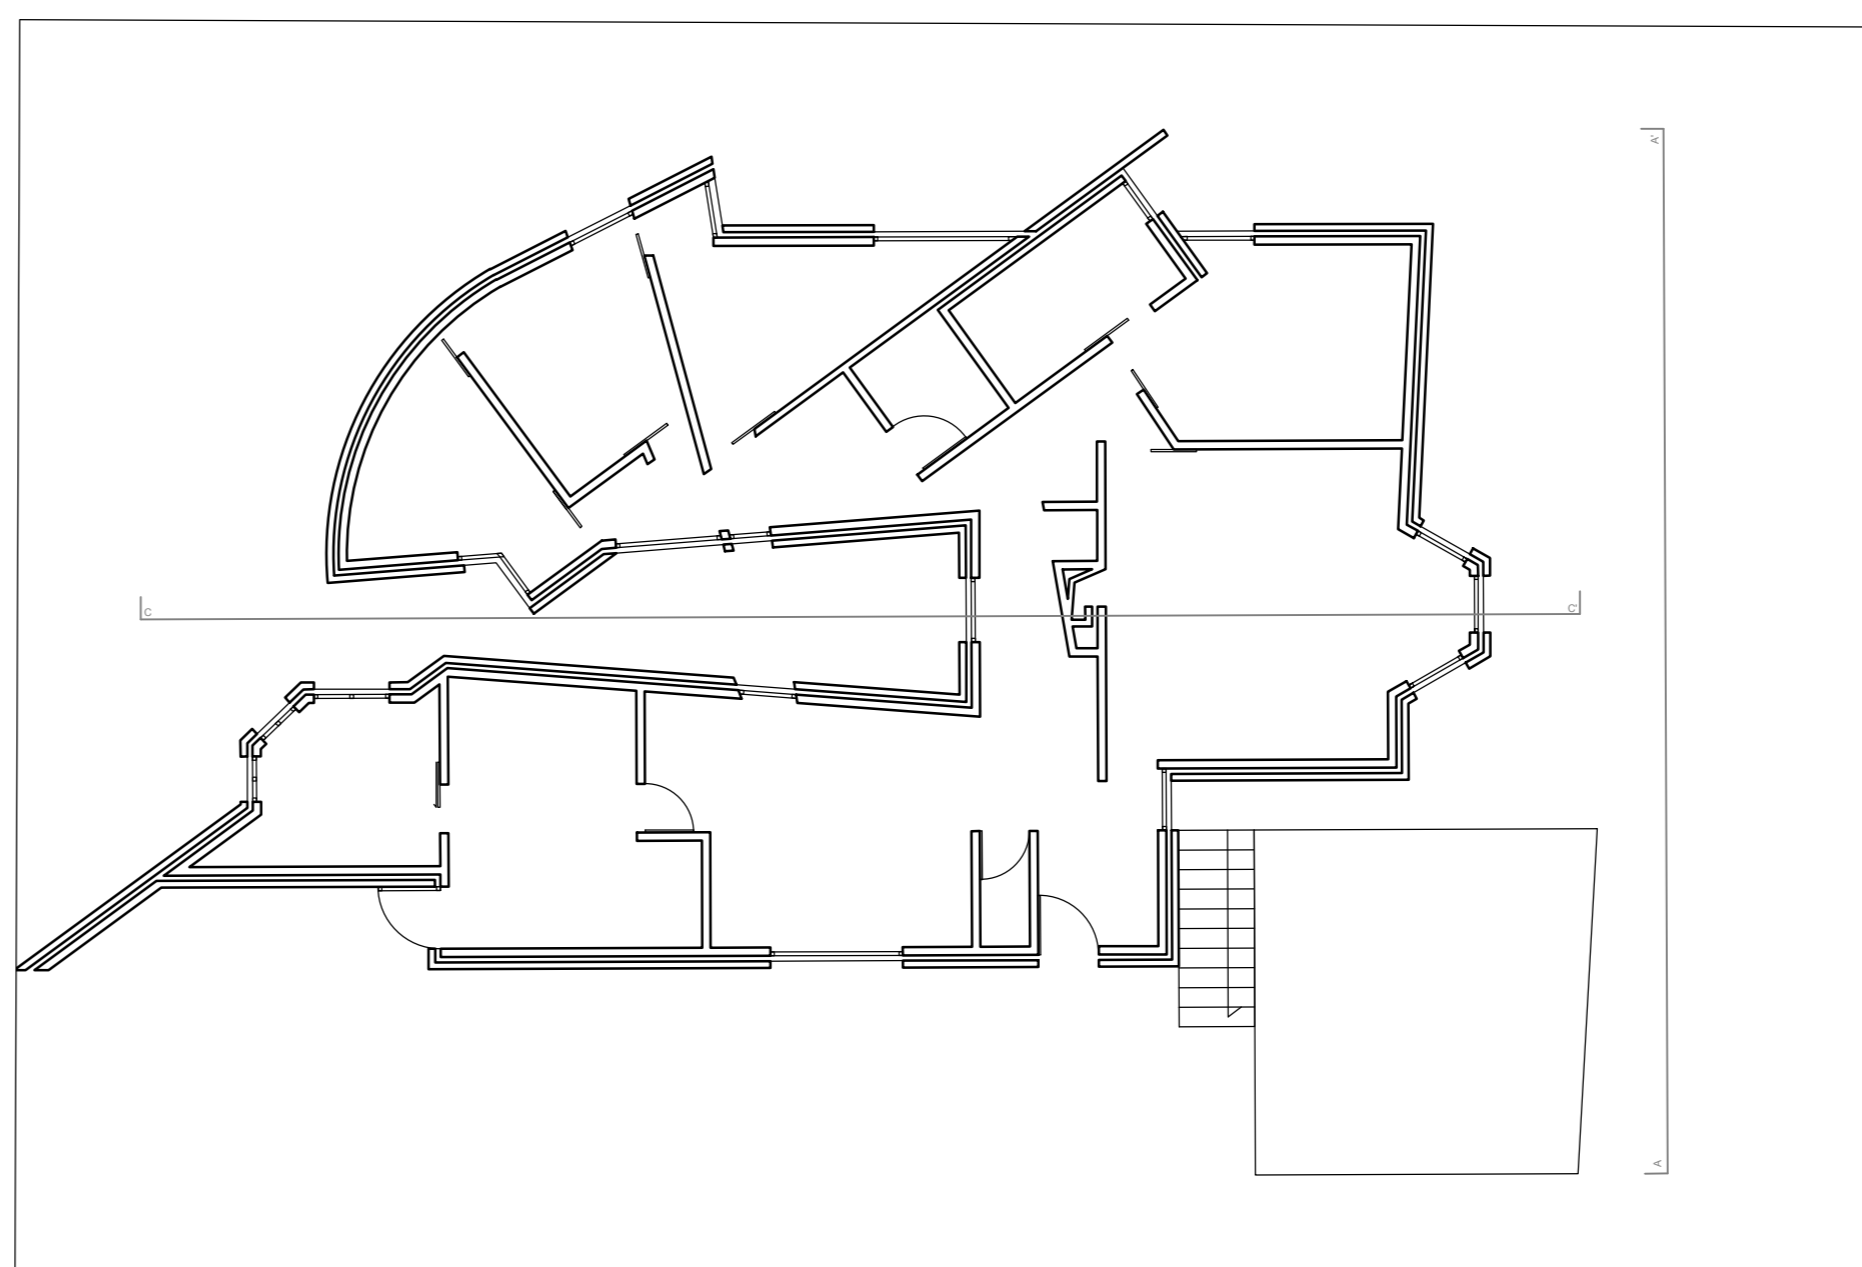

PLANTA - 1:100

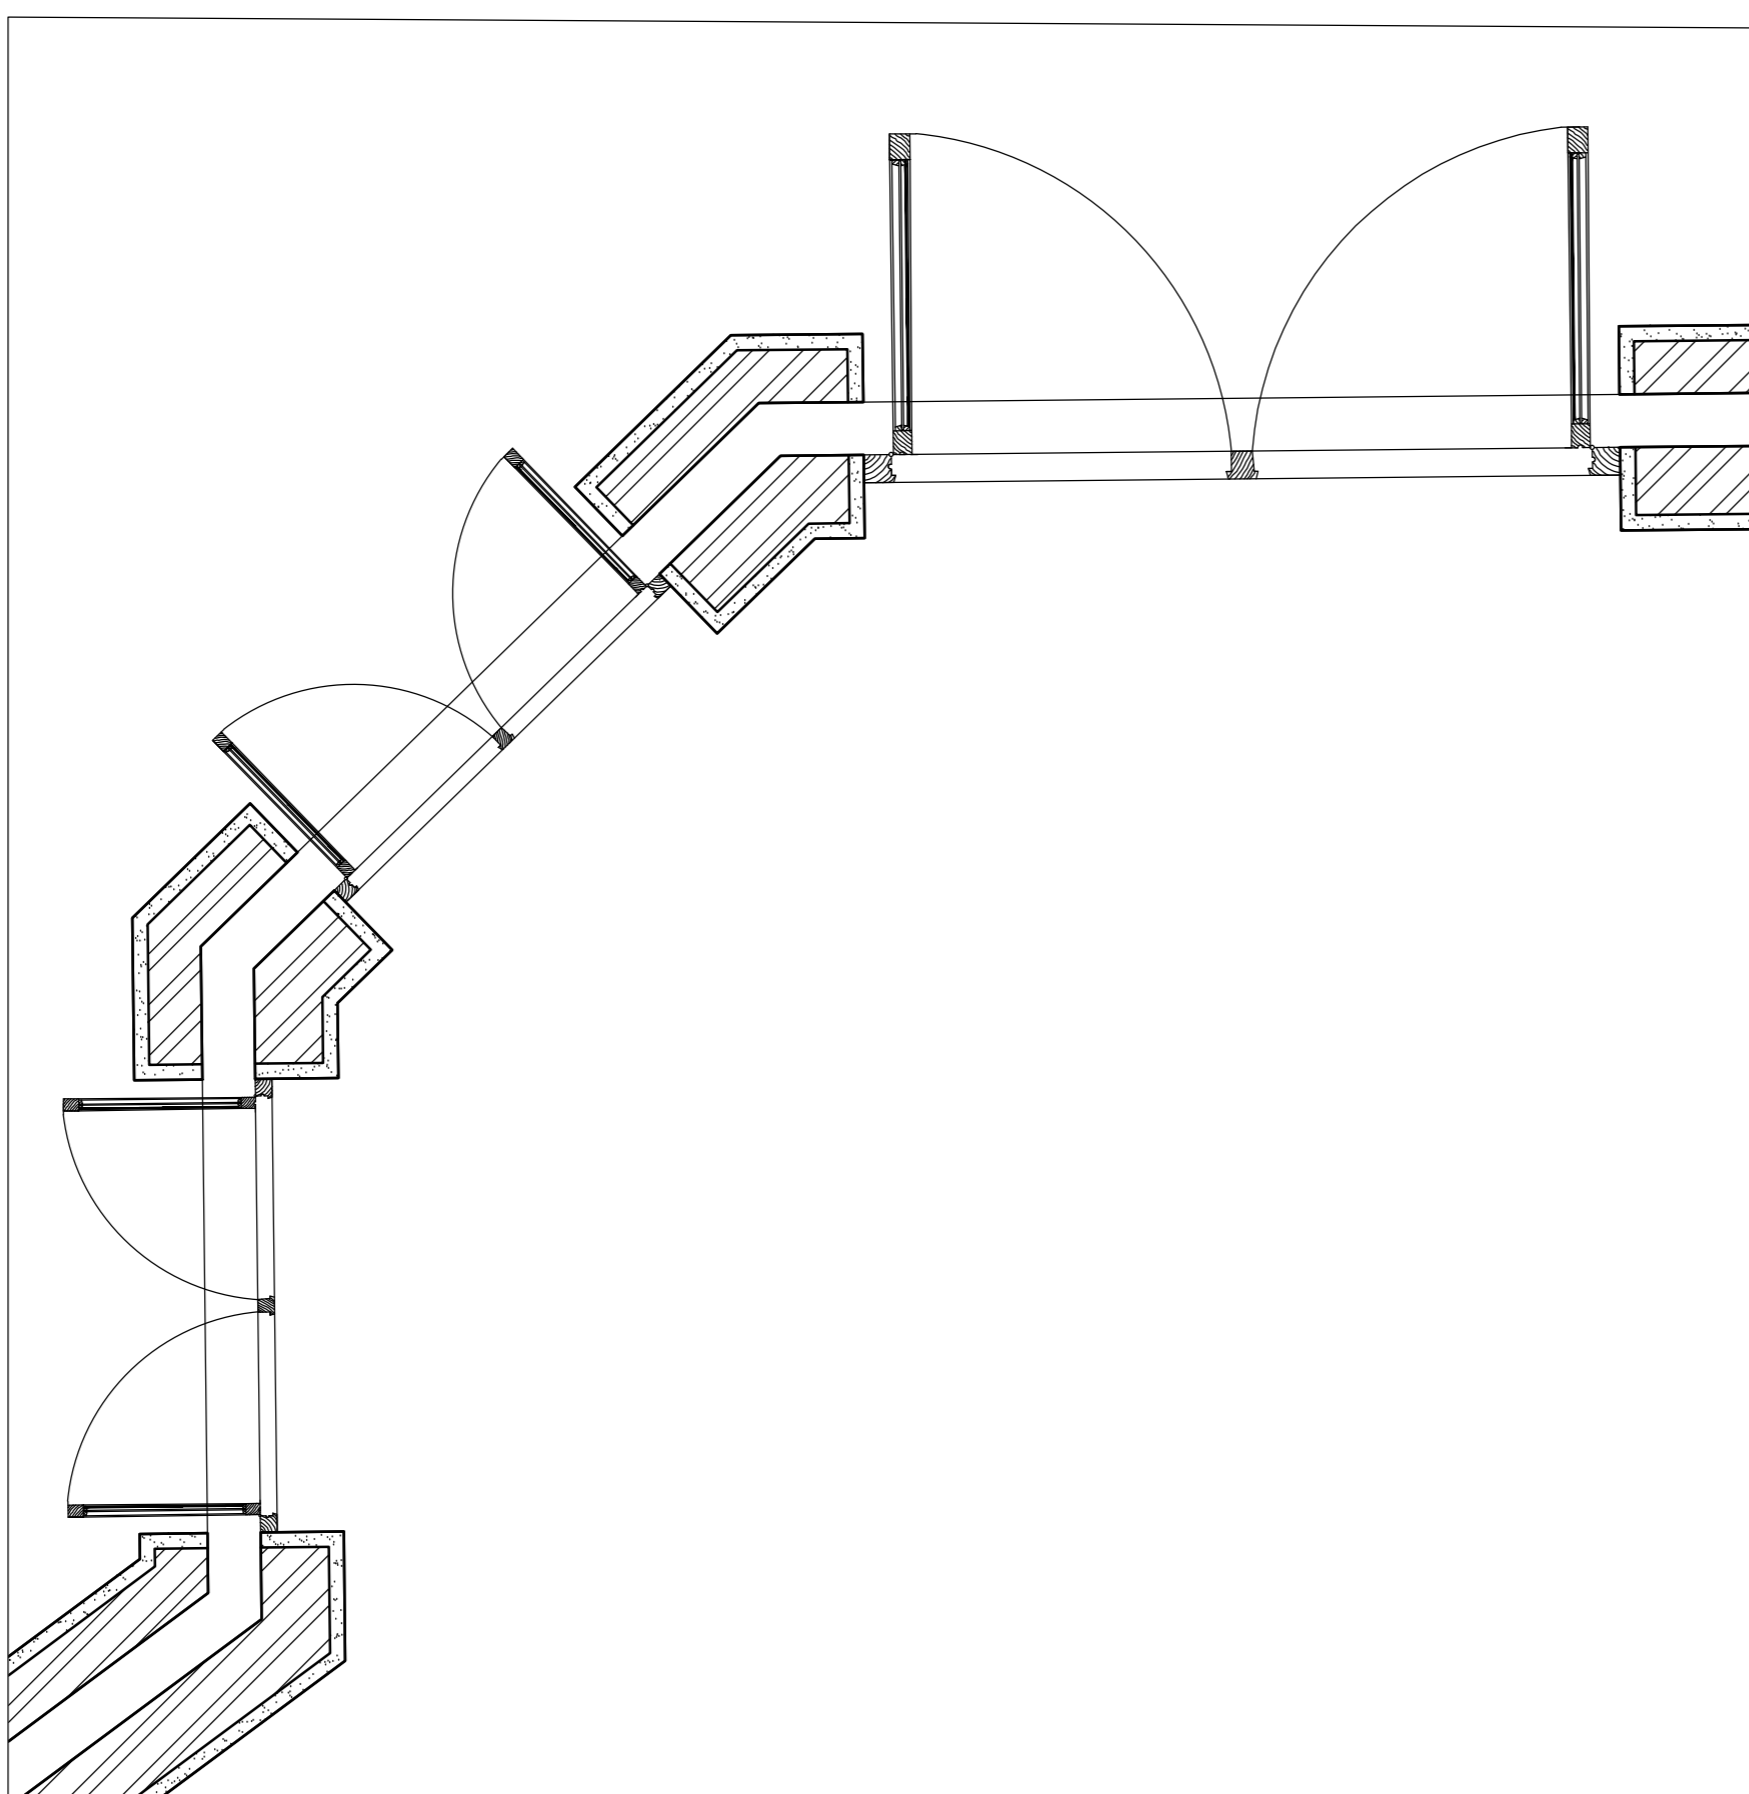

PLANTA PORMENOR - 1:10

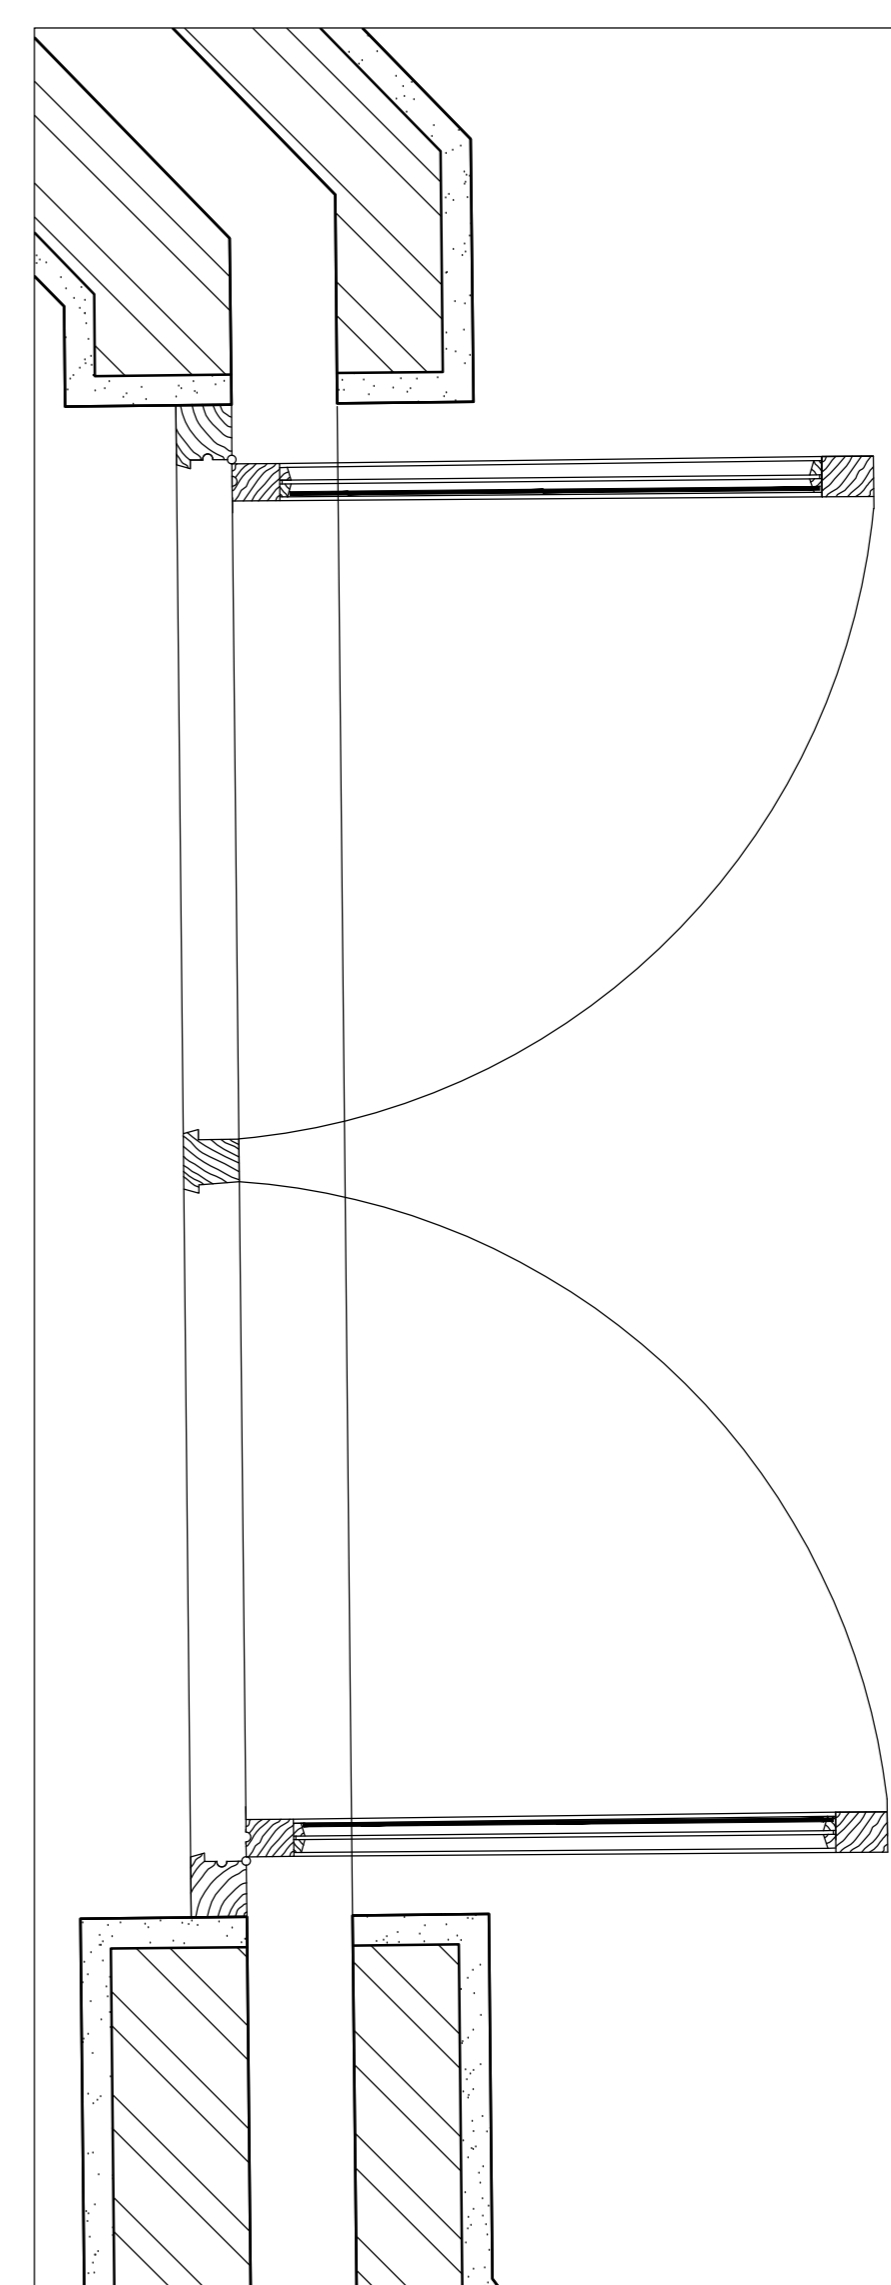

PORMENOR VÃO - 1:5