




Trabalho 2 - Casa António Carlos Siza Formato 3D
Representação Digital 2023/2024

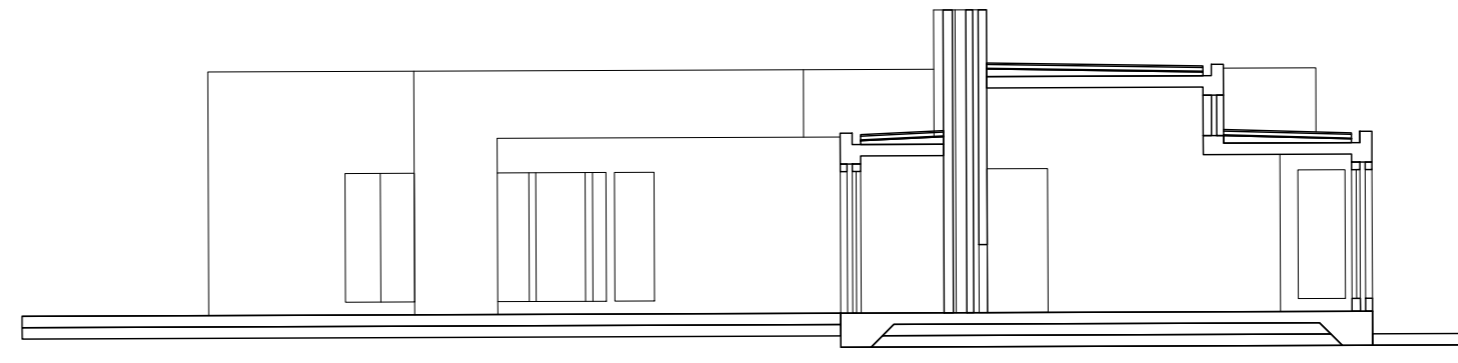


CORTE CC' - 1:100

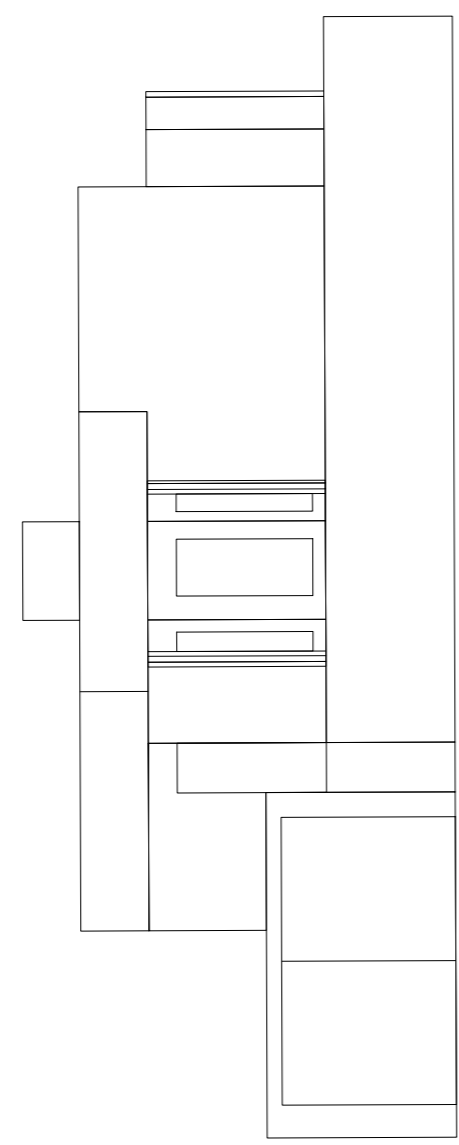

ALÇADO AA' - 1:100

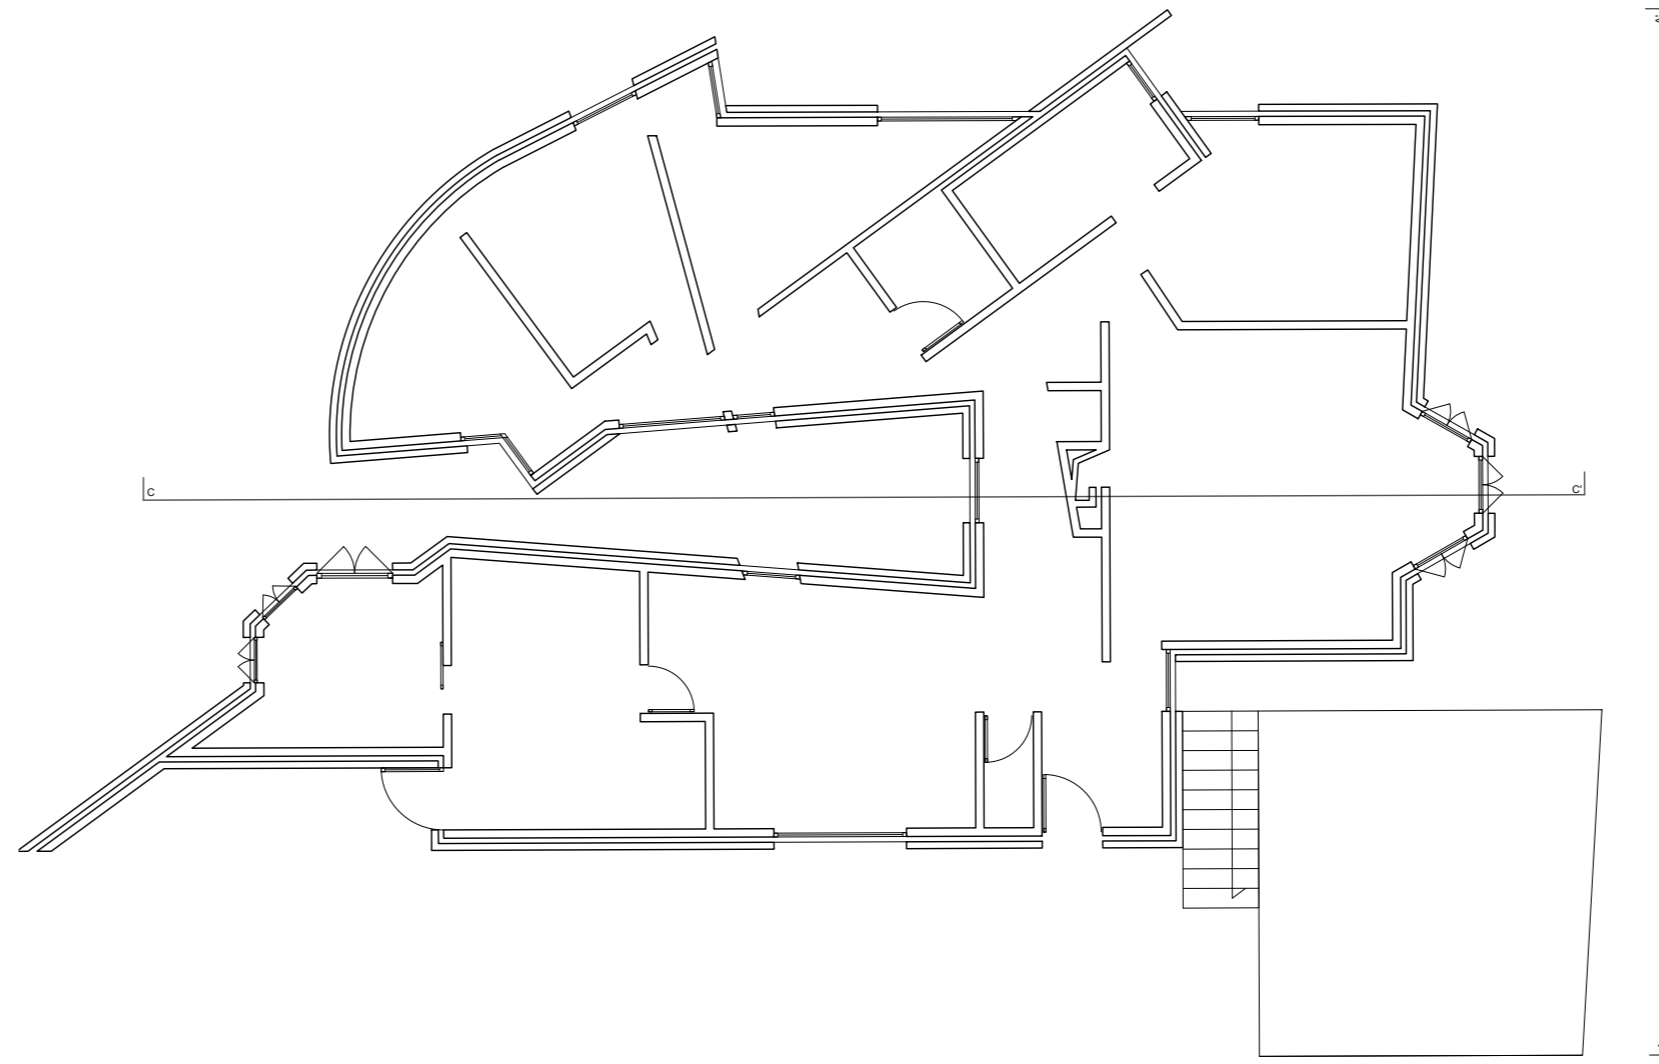

PLANTA - 1:100

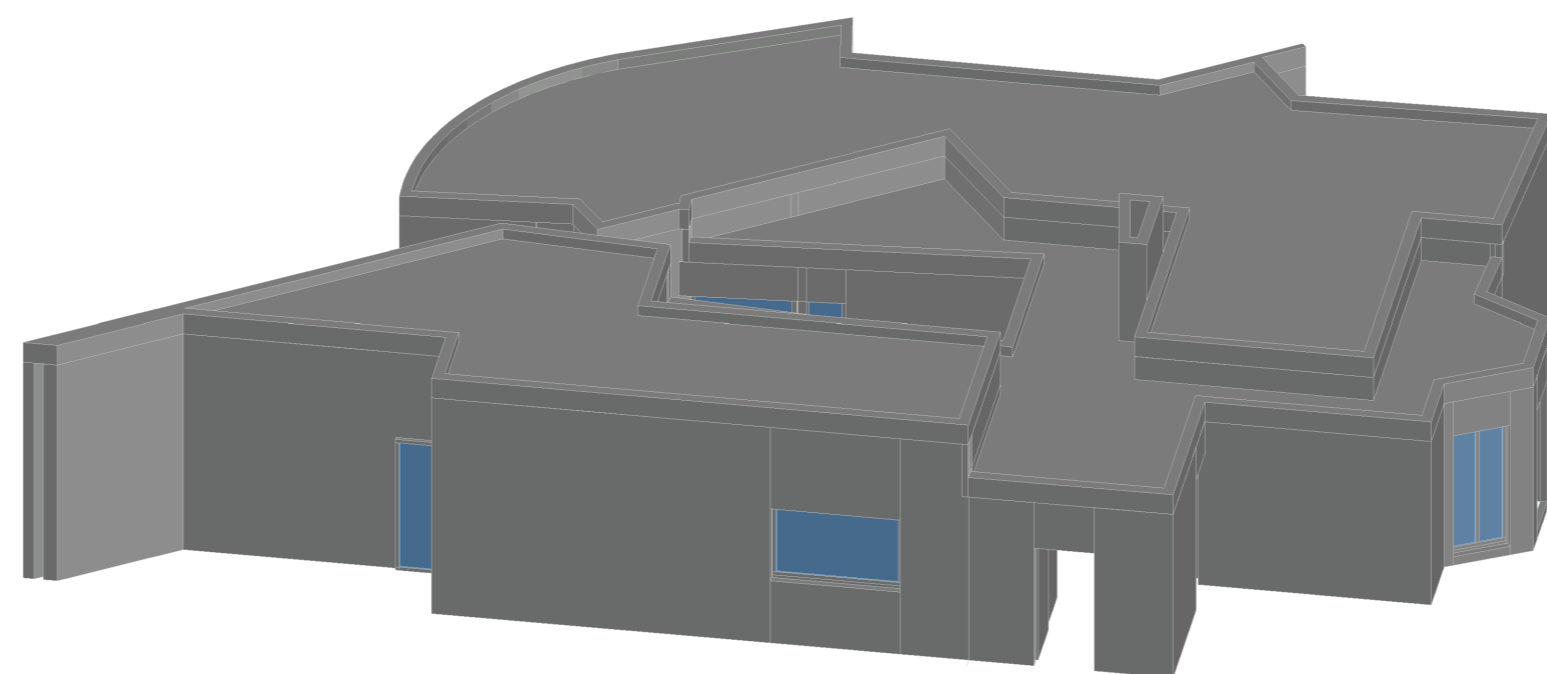

3D - 1:100

