


CORTE B
1/20

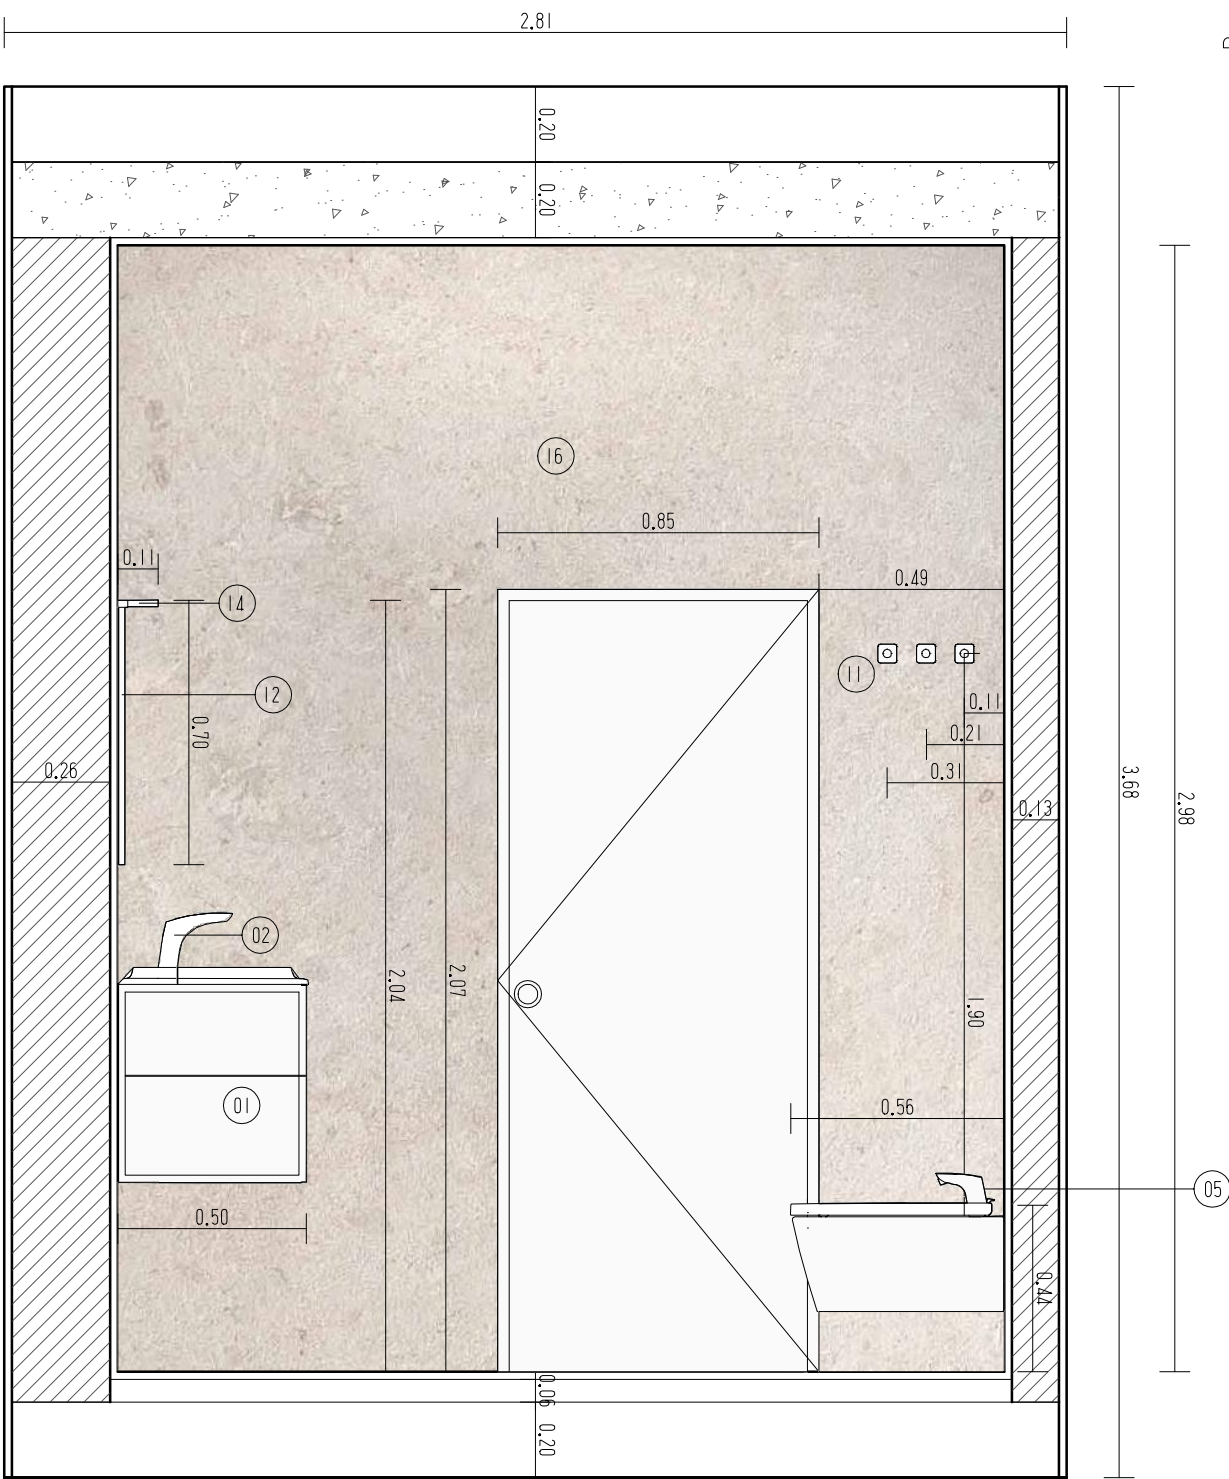

CORTE C
1/20

DOCENTE:	DISCIPLINA:	AUTOR:	PROJETO:	DESENHO:	ESCALA	N.º
.SOFIA MACHADO SANTOS	SRDA	MAFALDA COSTA	REMODULAÇÃO I.S.	CORTE B E CORTE C	1:20	03