



PLANTA PROPOSTA DA REMODULAÇÃO
1/20

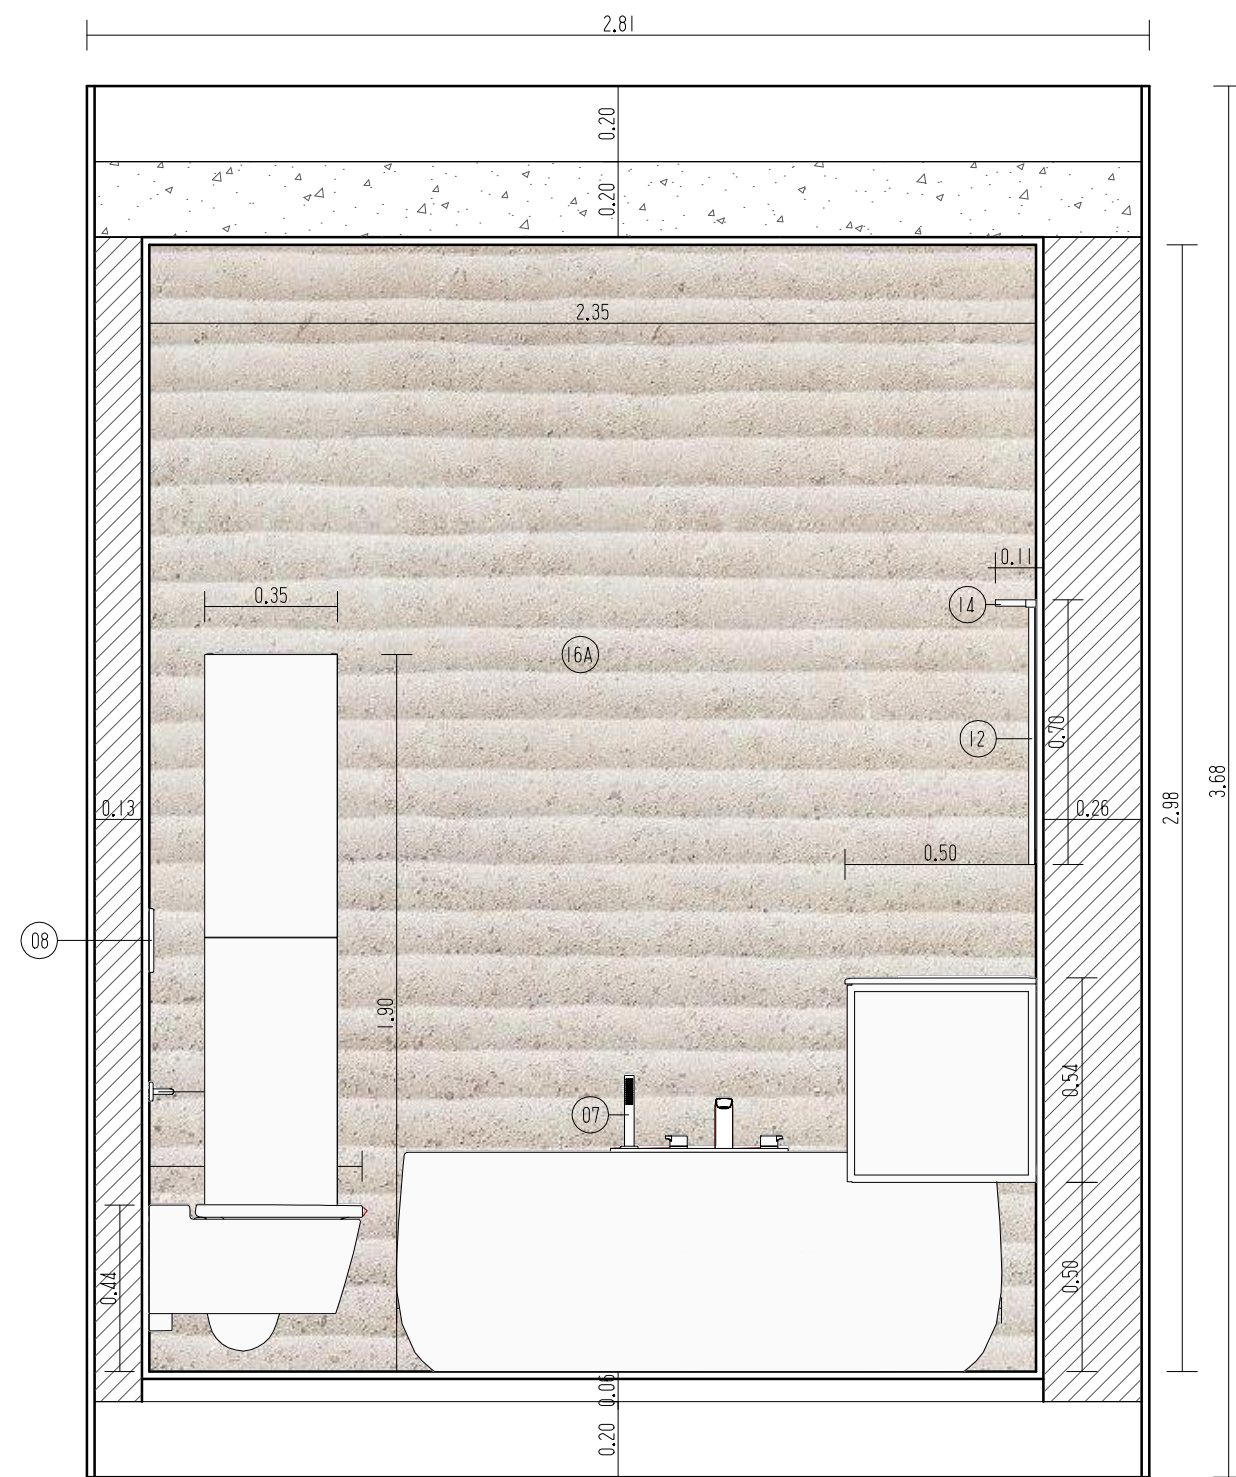

CORTE A
1/20

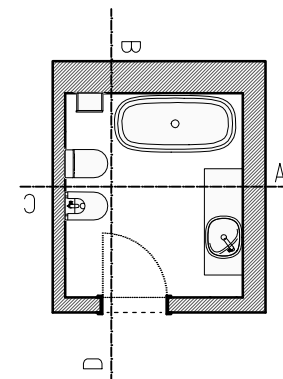

DOCENTE:	DISCIPLINA:	AUTOR:	PROJETO:	DESENHO:	ESCALA	N.º
.SOFIA MACHADO SANTOS	SRDA	MAFALDA COSTA	REMODULAÇÃO I.S.	PROPOSTA E CORTE A	1:20	02