

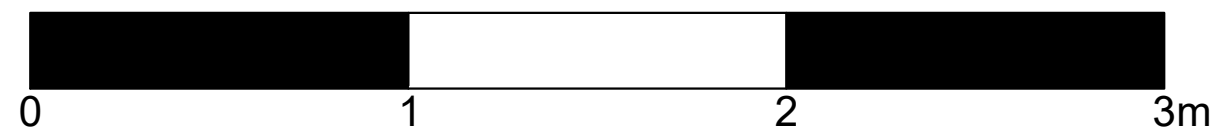



Escala: 1/20		Plantas de Cores Convencionais	
14/11/2022		20211201 - João Baptista	
Sistemas de Representação Digital em Arquitetura 1º Semestre		Docente: Sofia Machado	

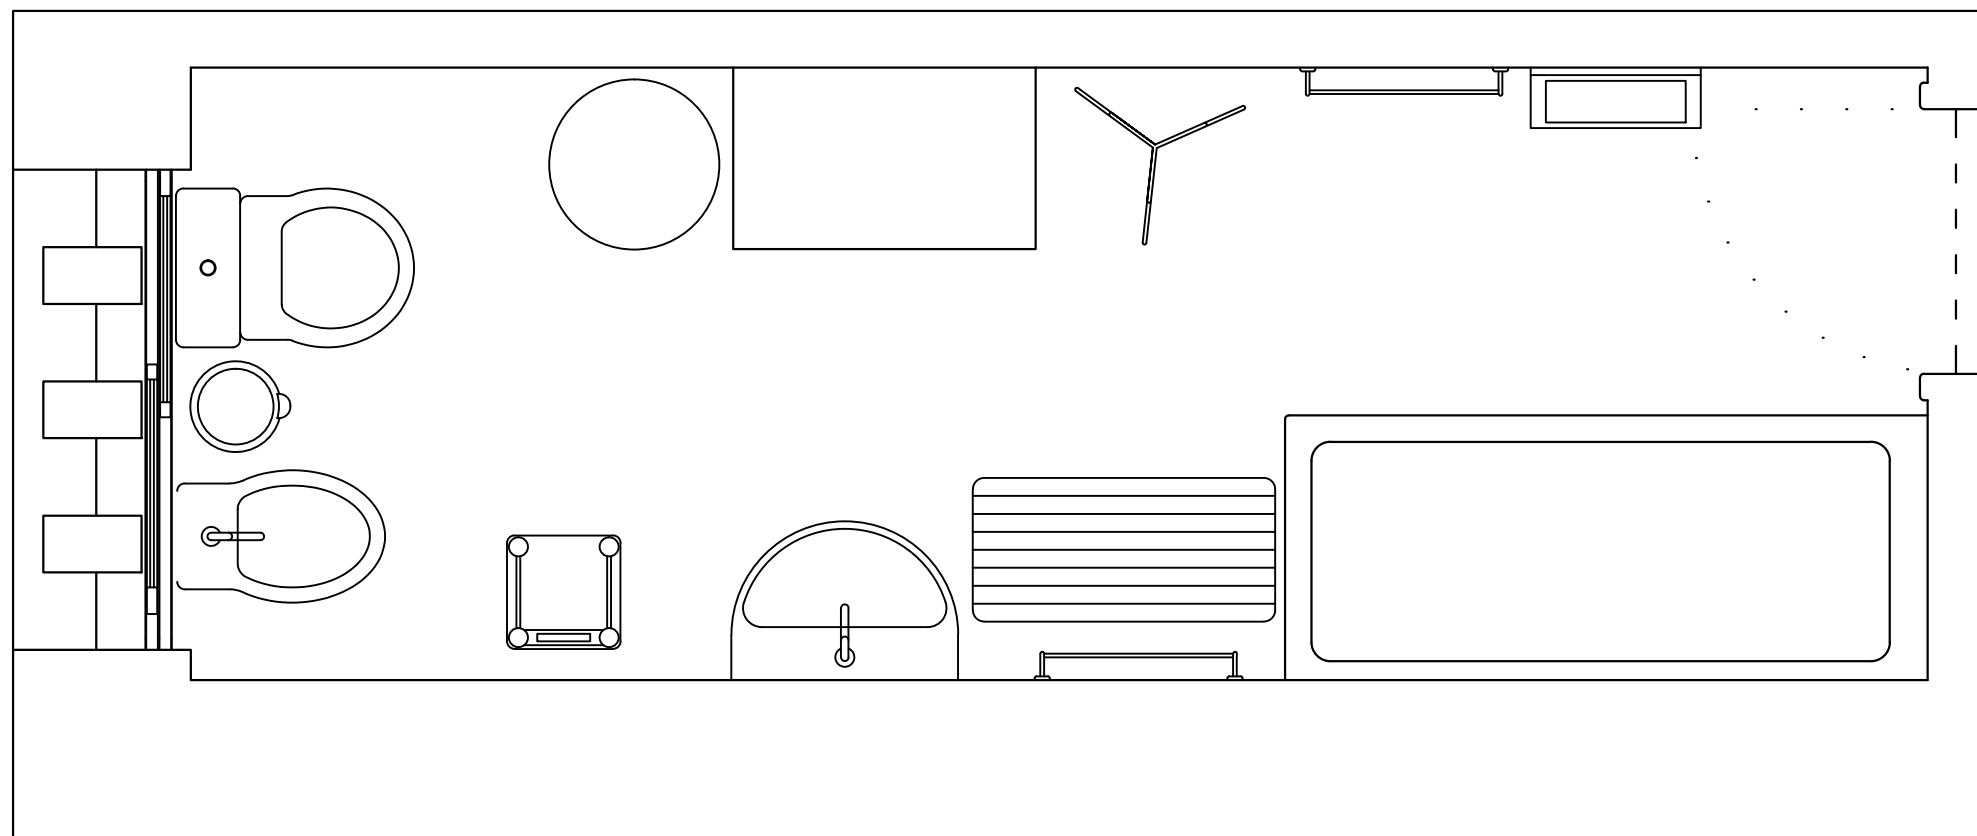



Escala: 1/20	Plantas do Existente
14/11/2022	20211201 - João Baptista
Sistemas de Representação Digital em Arquitetura 1º Semestre	Docente: Sofia Machado

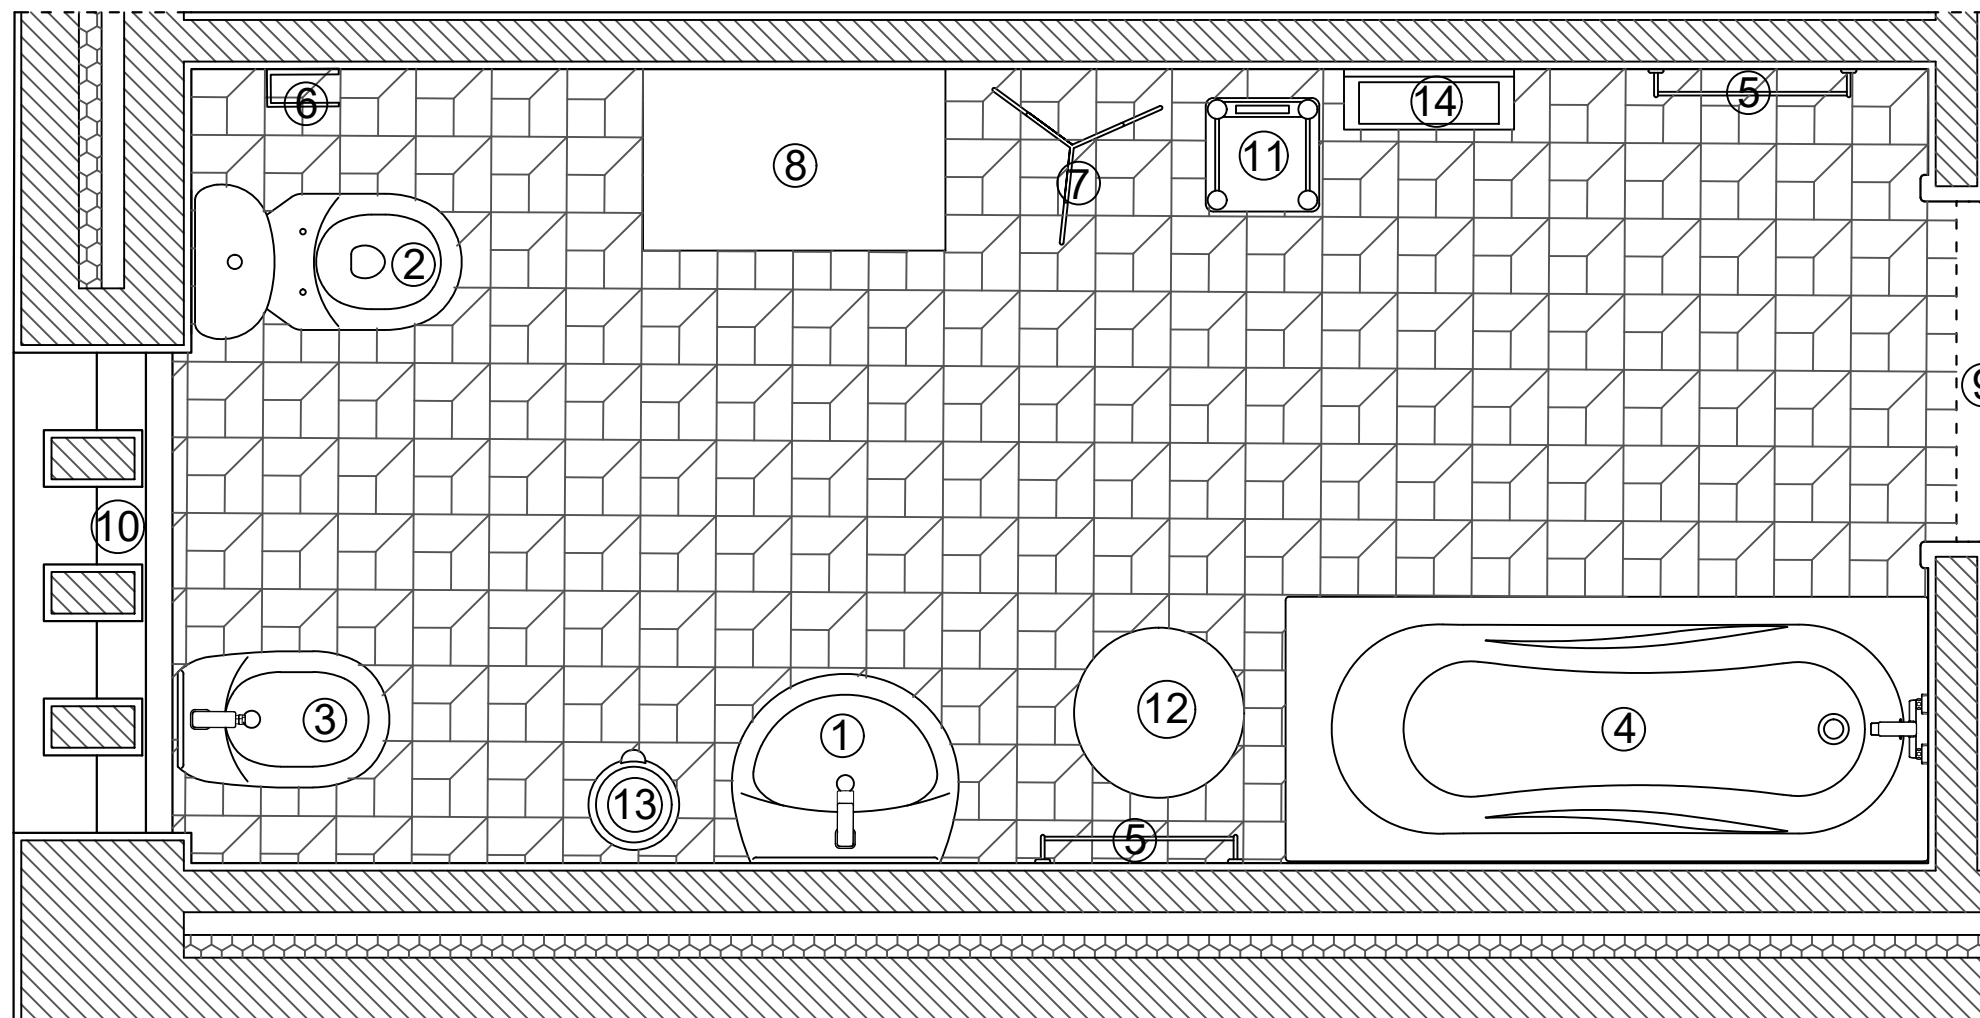

1. Lavatório (Sanindusa Aveiro)
2. Sanita (Sanindusa Aveiro)
3. Bidé (Sanindusa Aveiro)
4. Banheira (Sanindusa Aveiro)
5. Toalheiros
6. Porta Rolos
7. Cabide
8. Armário
9. Porta
10. Janela
11. Balança
12. Balde roupa
13. Lixo
14. Espelho

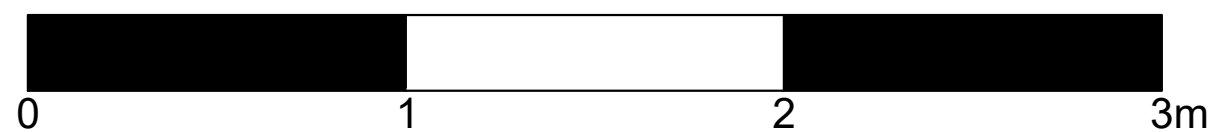


Escala: 1/20	Planta de Remodelação
14/11/2022	20211201 - João Baptista
Sistemas de Representação Digital em Arquitetura 1º Semestre	Docente: Sofia Machado

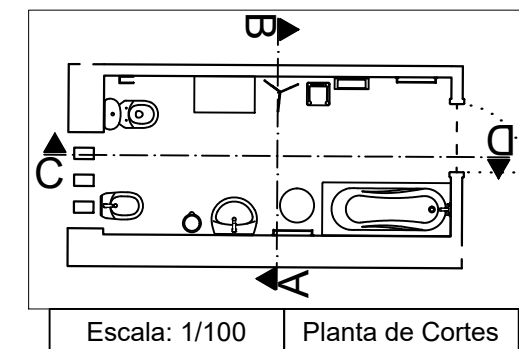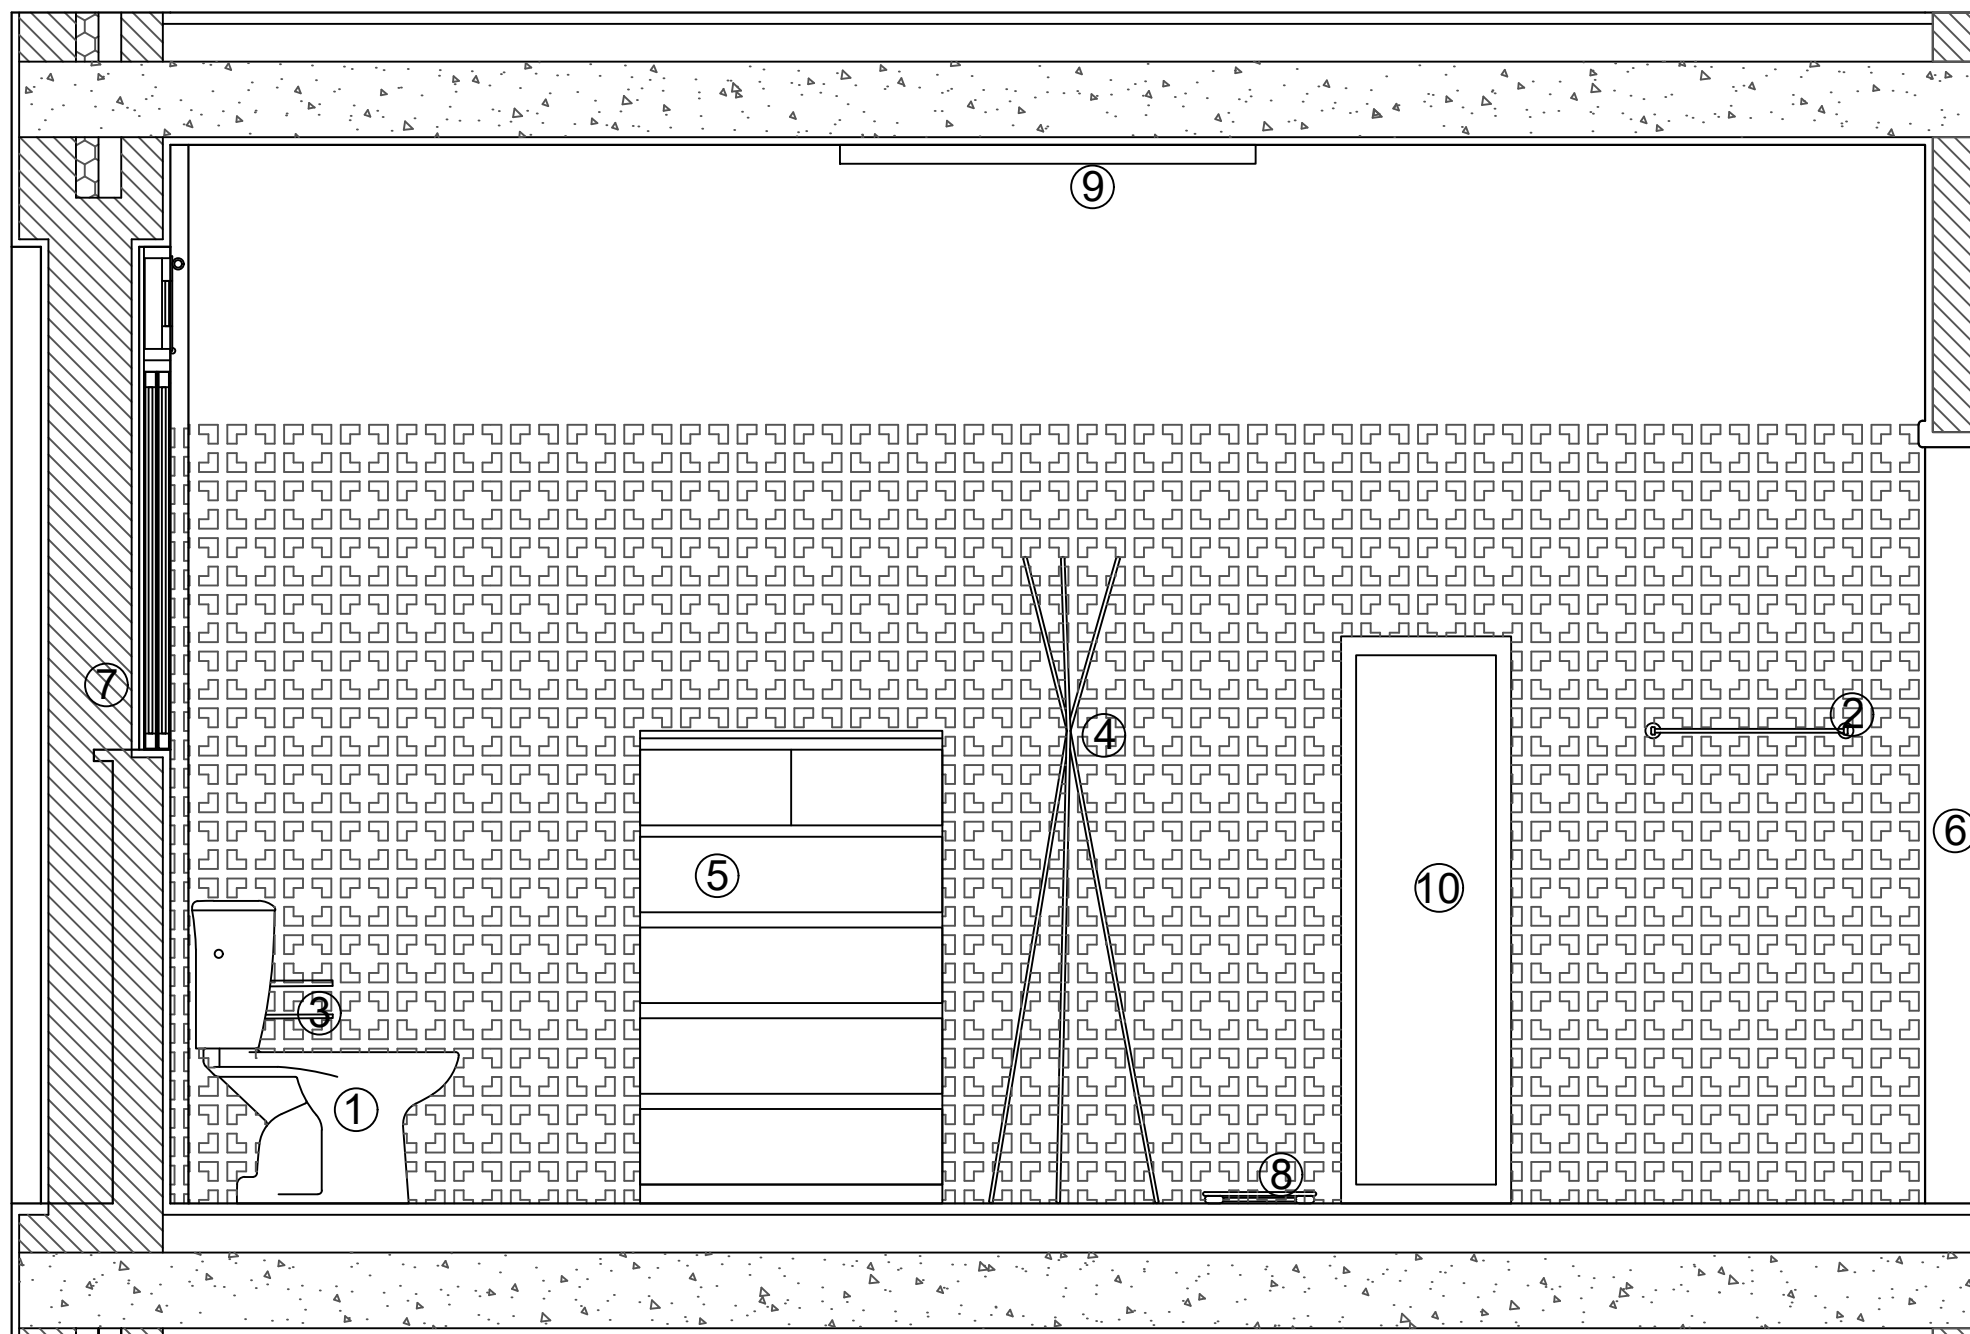



1. Sanita (Sanindusa Aveiro)
2. Toalheiros
3. Porta Rolos
4. Cabide
5. Armário
6. Porta
7. Janela
8. Balança
9. Candeeiro
10. Espelho

Tormeiras Sanintana NORM

Corte C

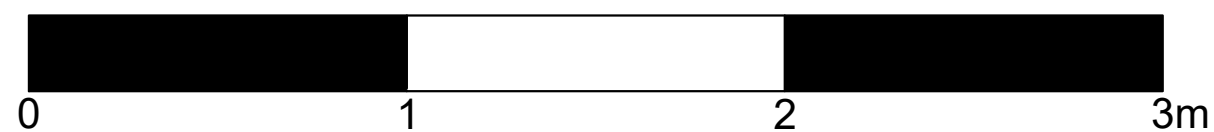


Escala: 1/20	Corte C
14/11/2022	20211201 - João Baptista
Sistemas de Representação Digital em Arquitetura 1º Semestre	Docente: Sofia Machado

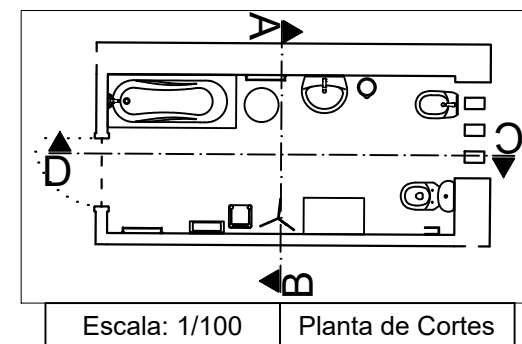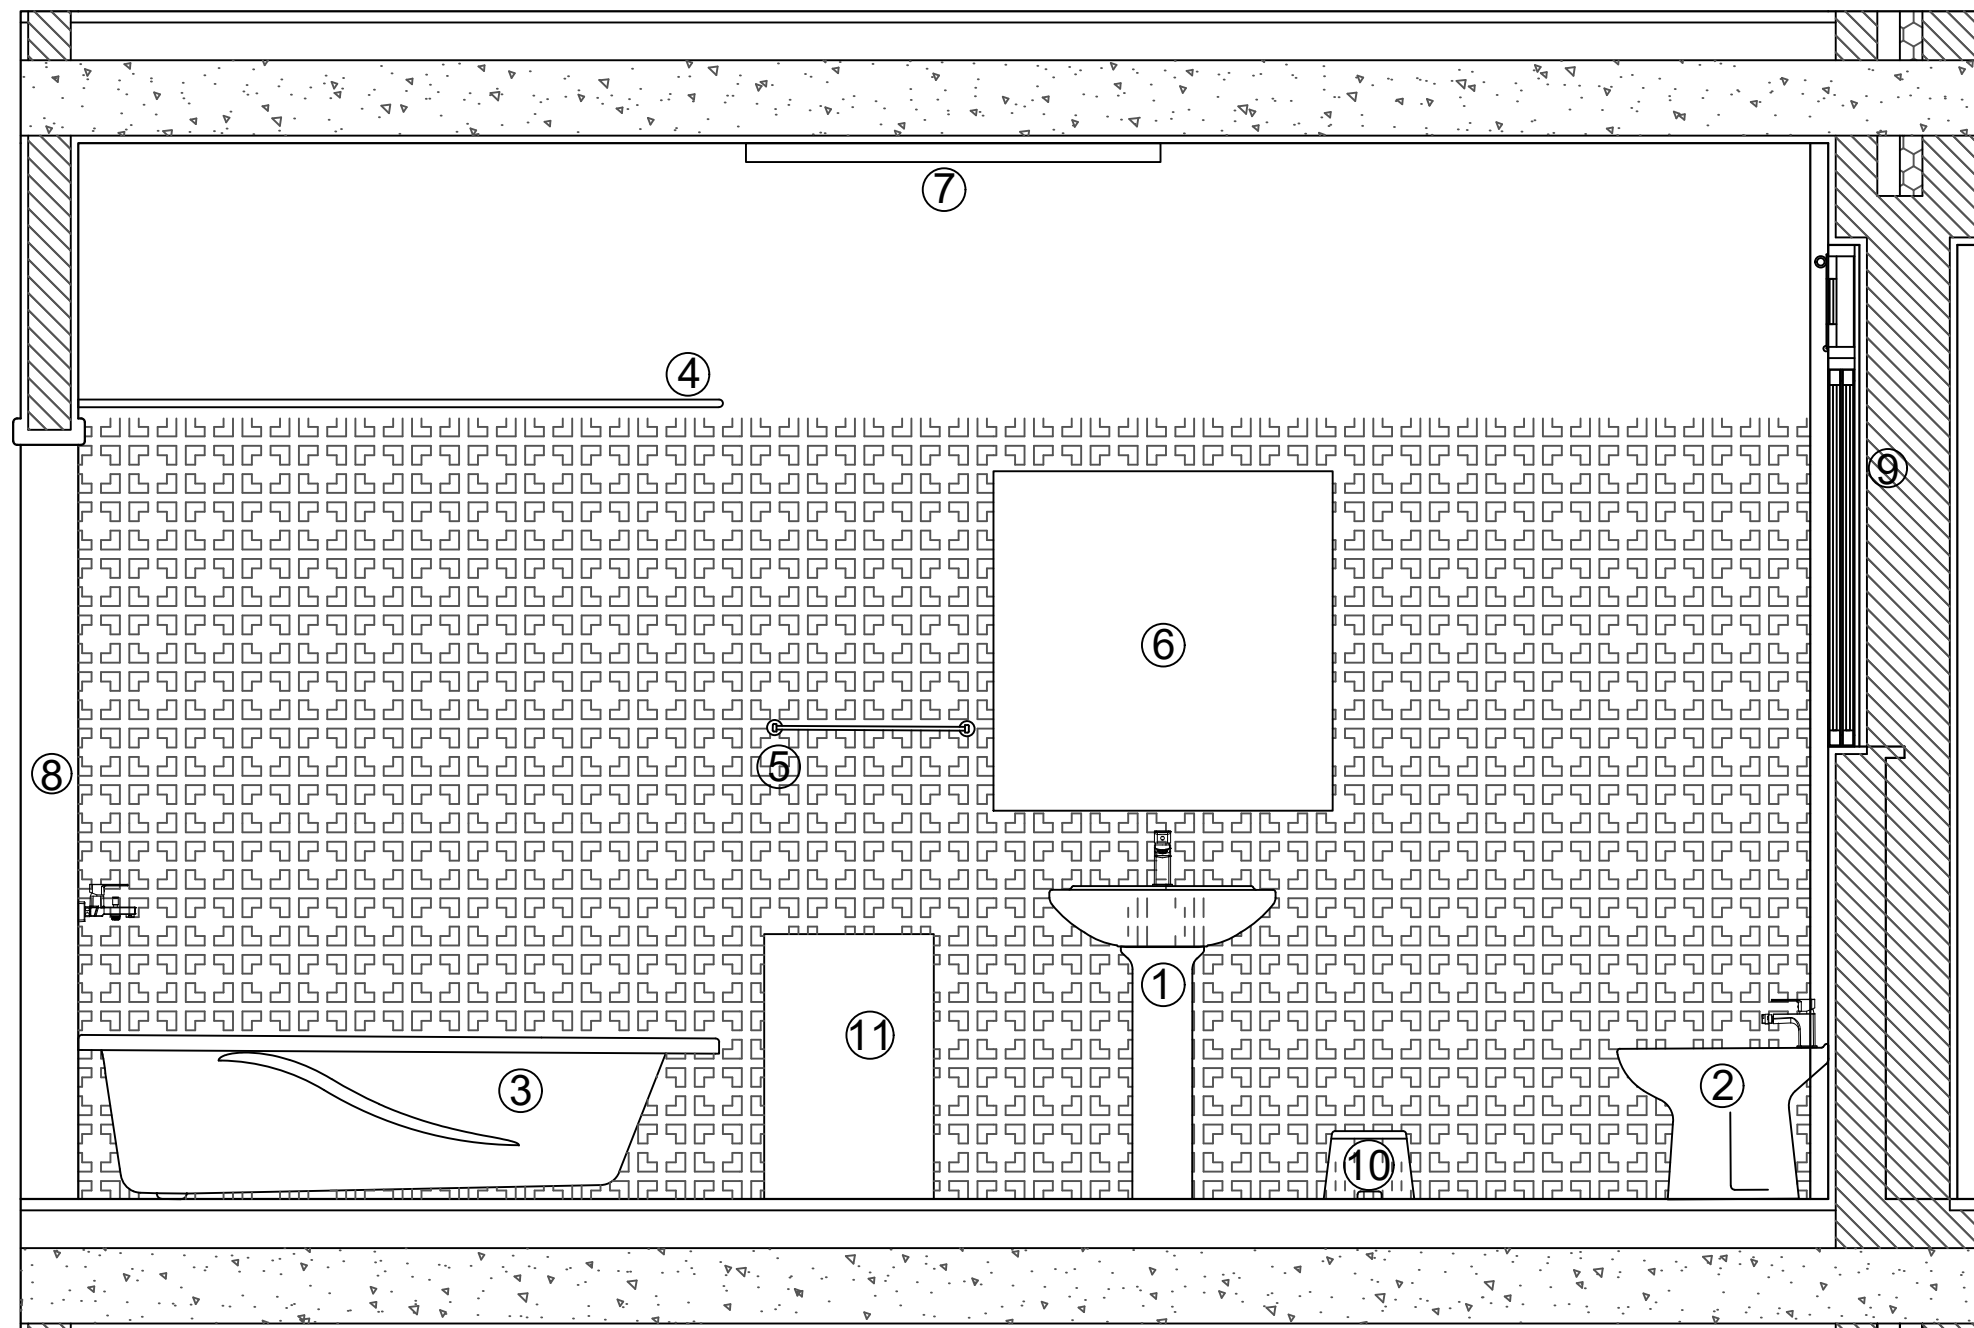



1. Lavatório (Sanindusa Aveiro)
2. Bidé (Sanindusa Aveiro)
3. Banheira (Sanindusa Aveiro)
4. Suporte para Cortina
5. Toalheiros
6. Espelho
7. Candeeiro
8. Porta
9. Janela
10. Lixo
11. Balde da Roupa

Tormeiras Sanintana NORM


Corte D

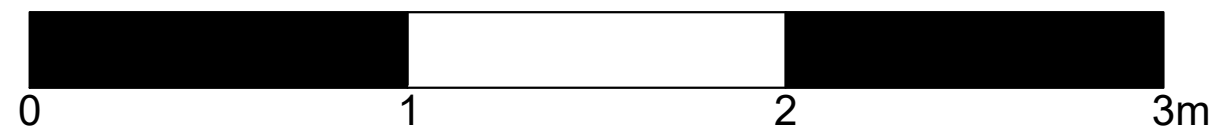


Escala: 1/20		Corte D	
14/11/2022		20211201 - João Baptista	
Sistemas de Representação Digital em Arquitetura 1º Semestre		Docente: Sofia Machado	

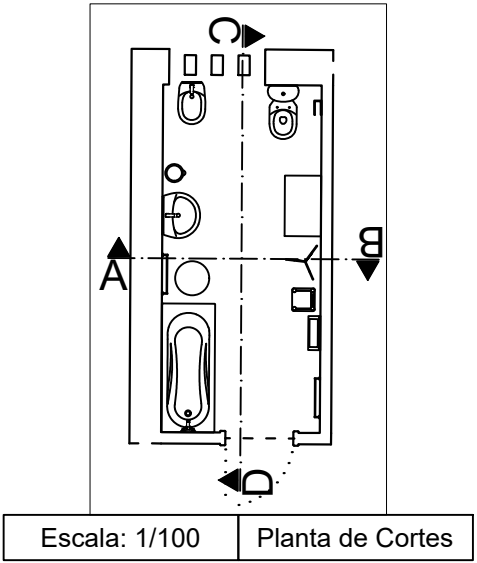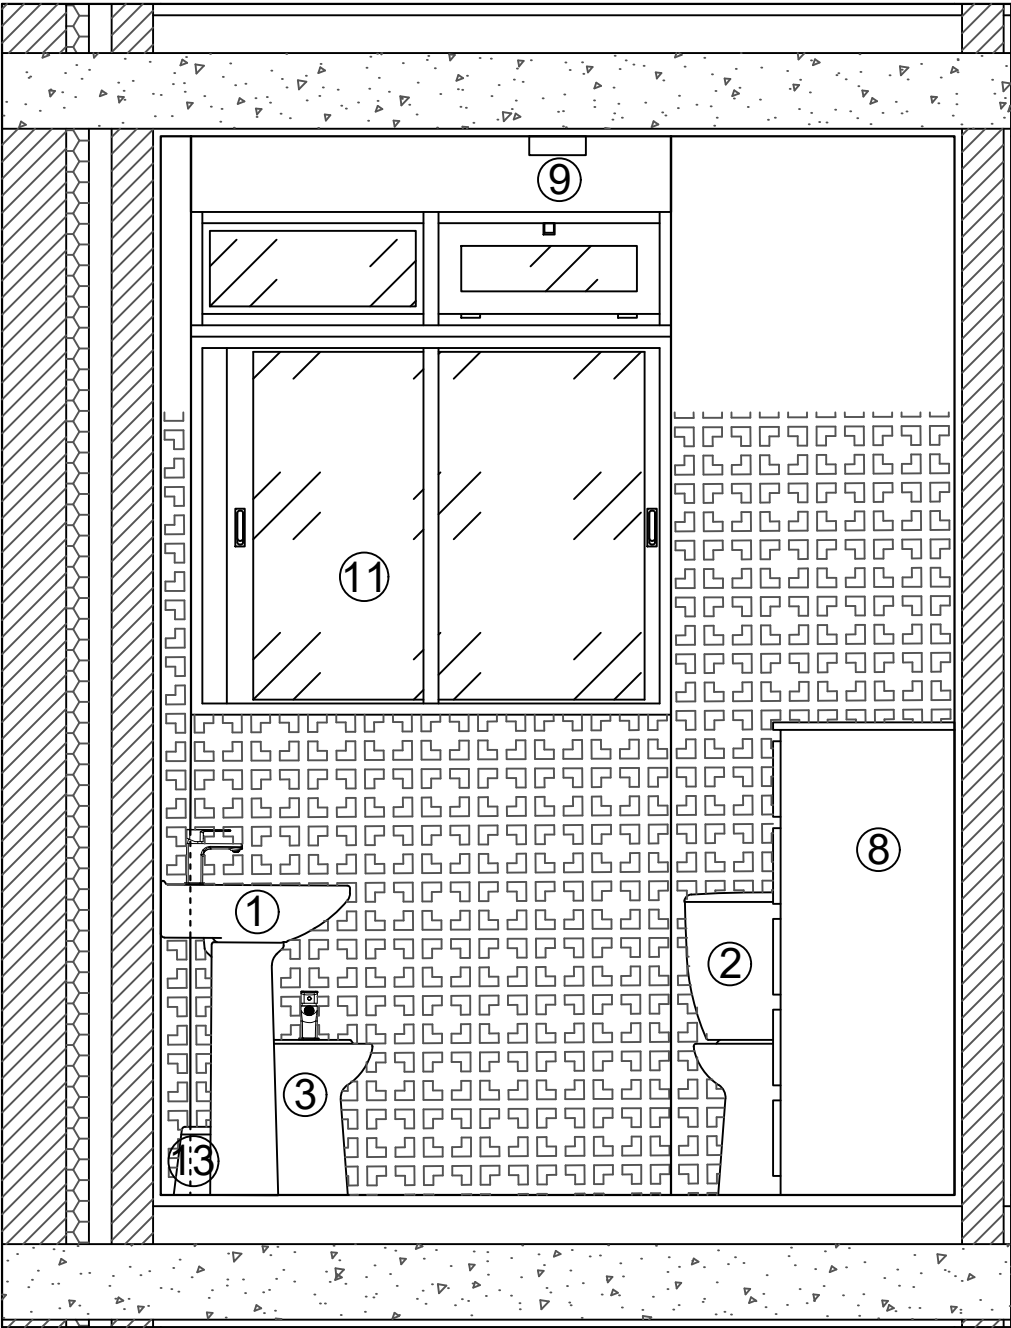

1. Lavatório  
2. Sanita  
3. Bidê  
4. Banheira  
5. Suporte de Cortina  
6. Toalheiros  
7. Espelho  
8. Armário  
9. Iluminação  
10. Porta  
11. Janela  
12. Balança  
13. Lixo

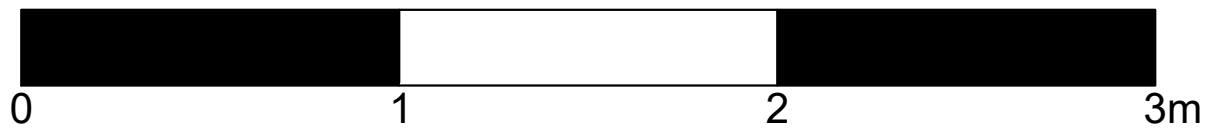

Escala: 1/20	Corte A e B
14/11/2022	20211201 - João Baptista
Sistemas de Representação Digital em Arquitetura 1º Semestre	Docente: Sofia Machado

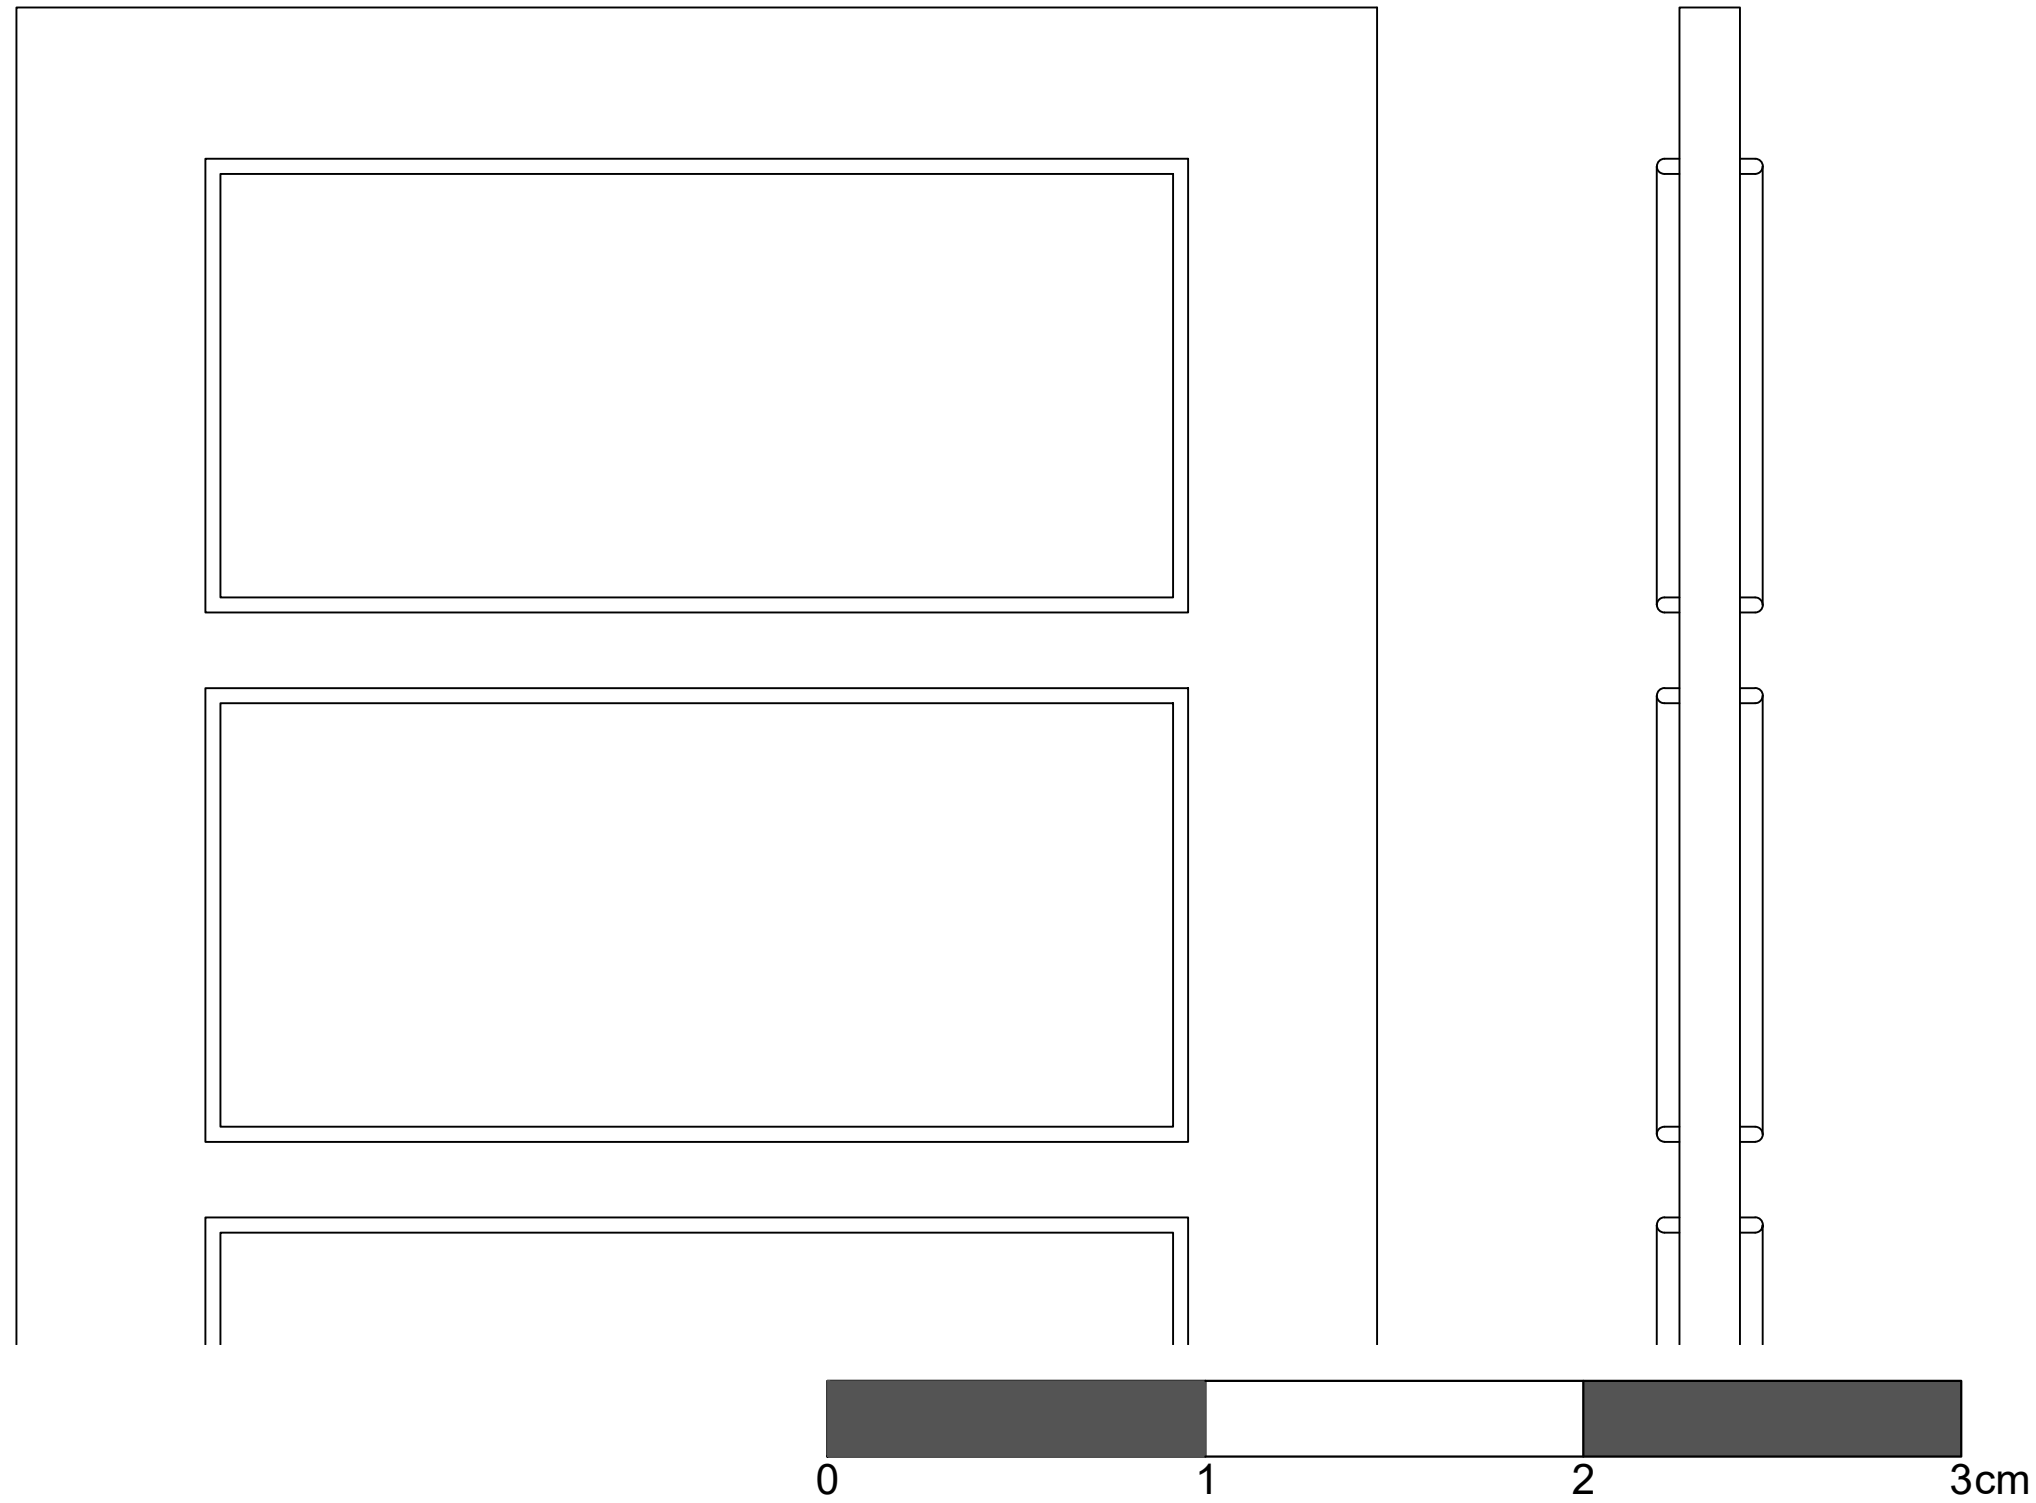

Escala: 1/5	Planta e Corte de Carpintaria	
14/11/2022	20211201 - João Baptista	
Sistemas de Representação Digital em Arquitetura 1º Semestre		Docente: Sofia Machado