



Representação Digital | 2024/2025 | FAUL
Trabalho de Desenho: Casa António Carlos Siza
António Lino | 20211202 | MIARQ 2H

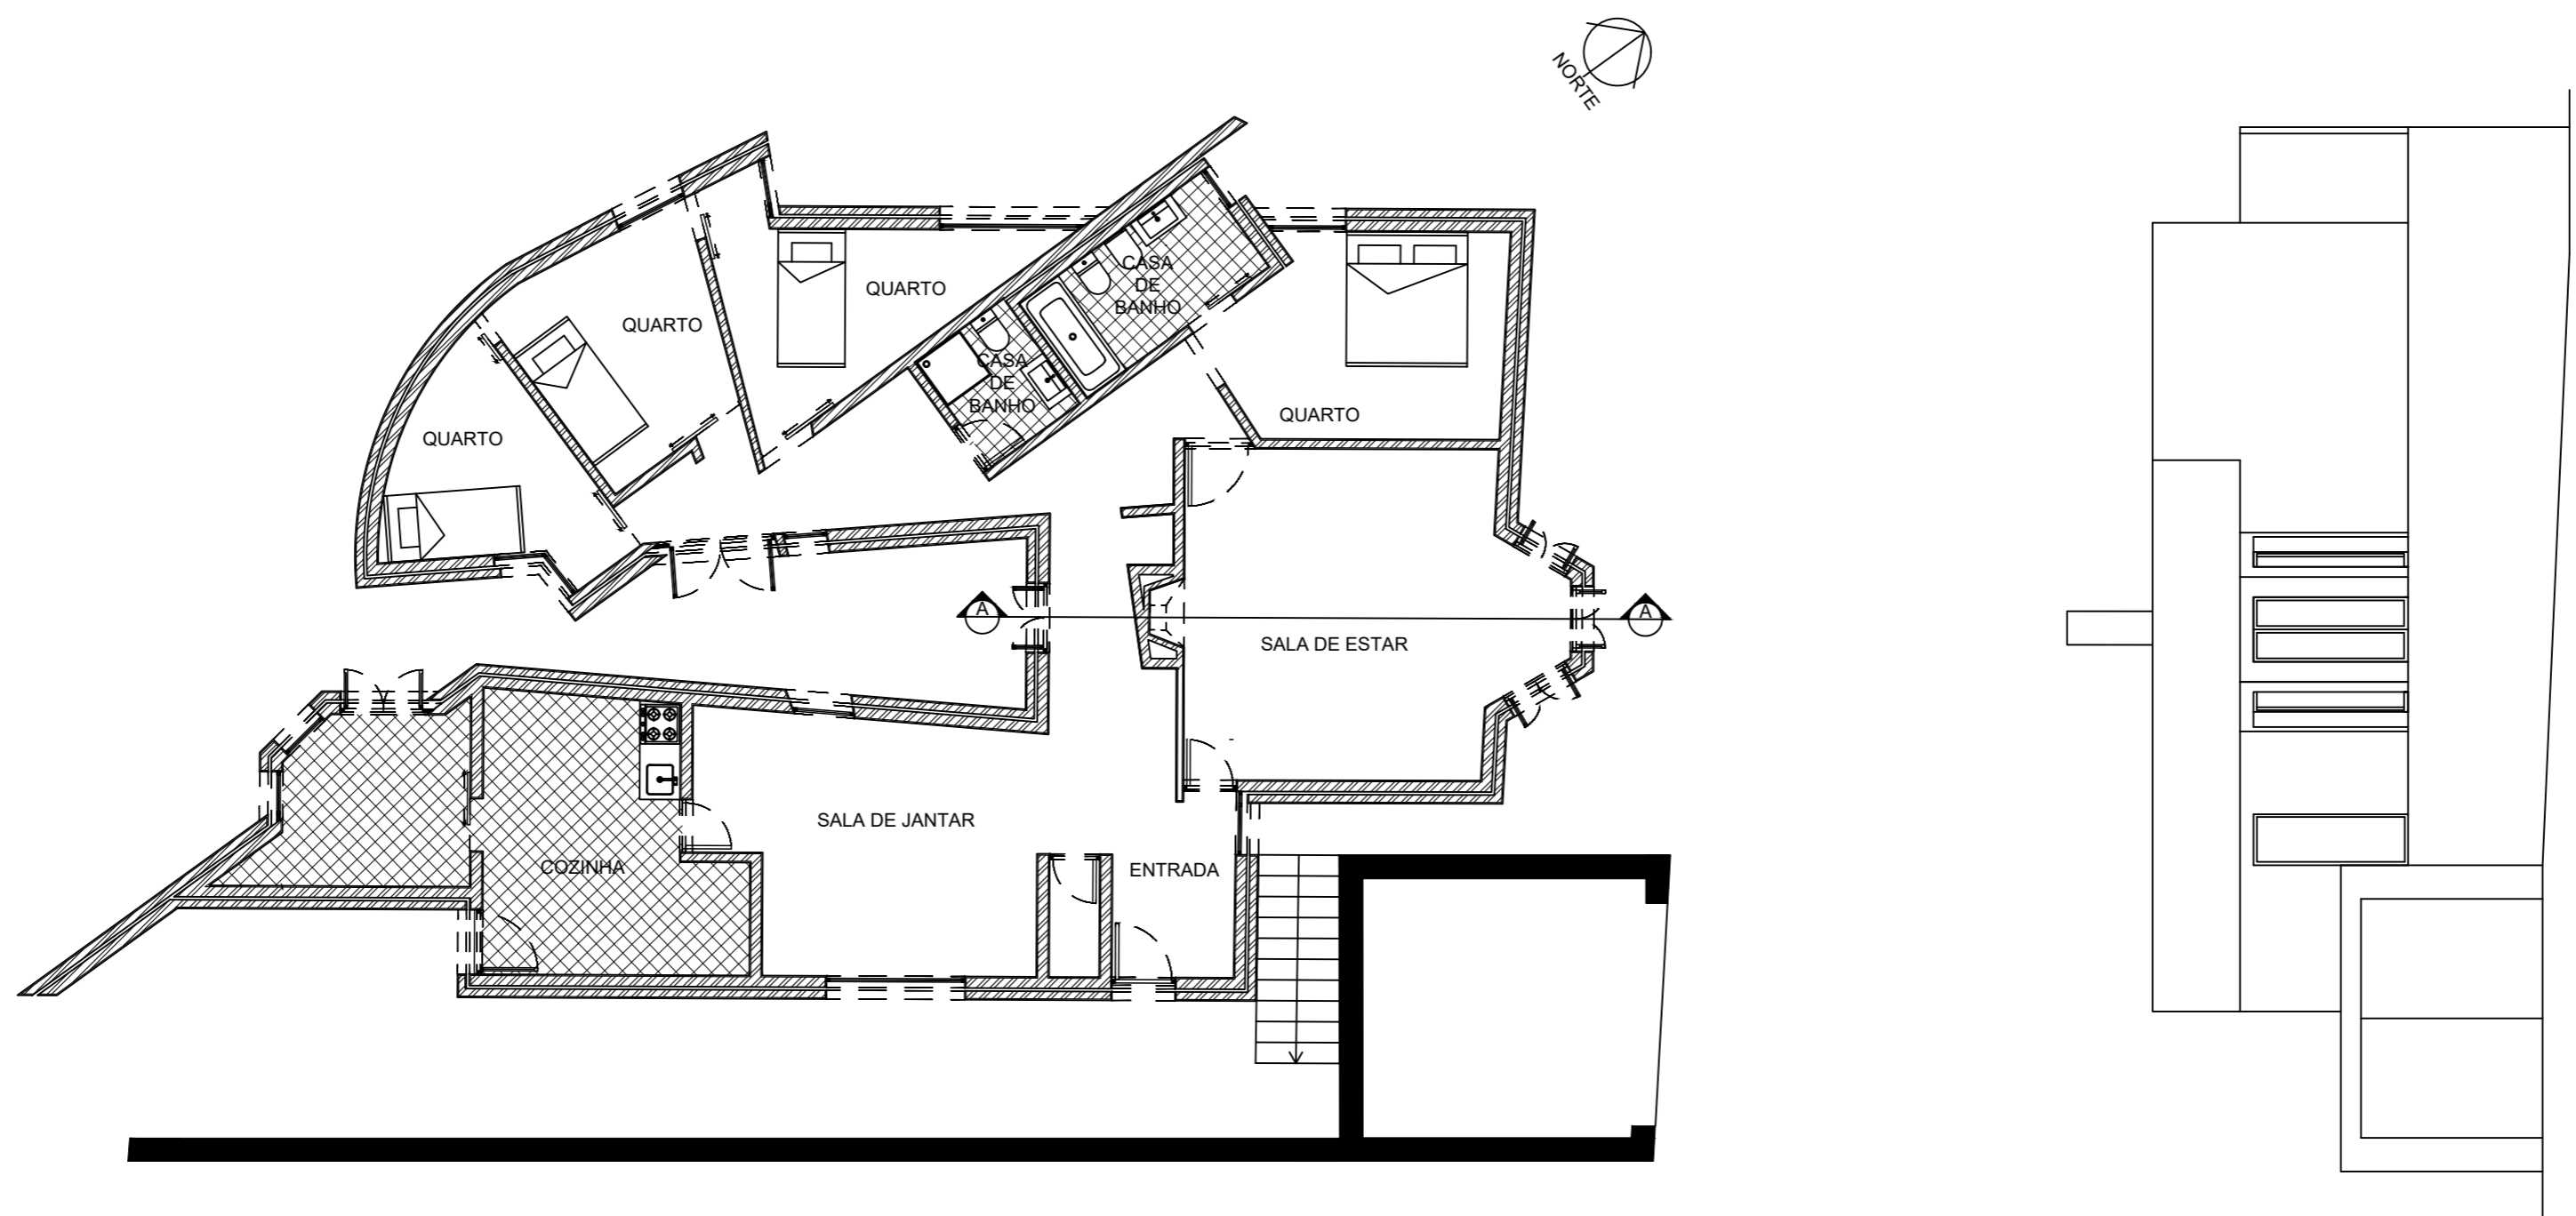


Planta - 1:100


Alçado sudeste - 1:100

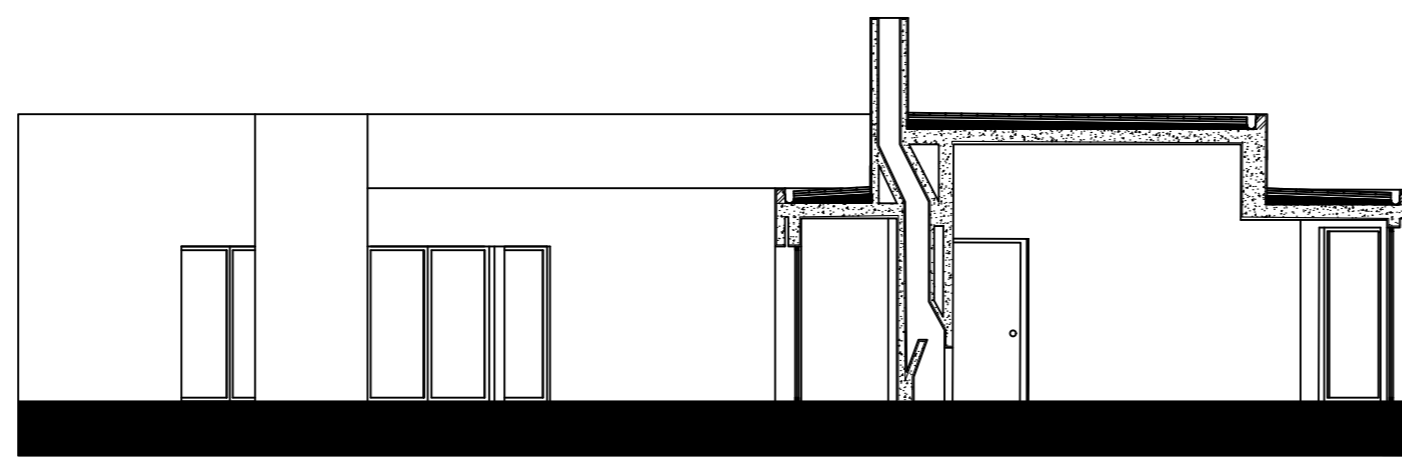


Corte AA' - 1:100

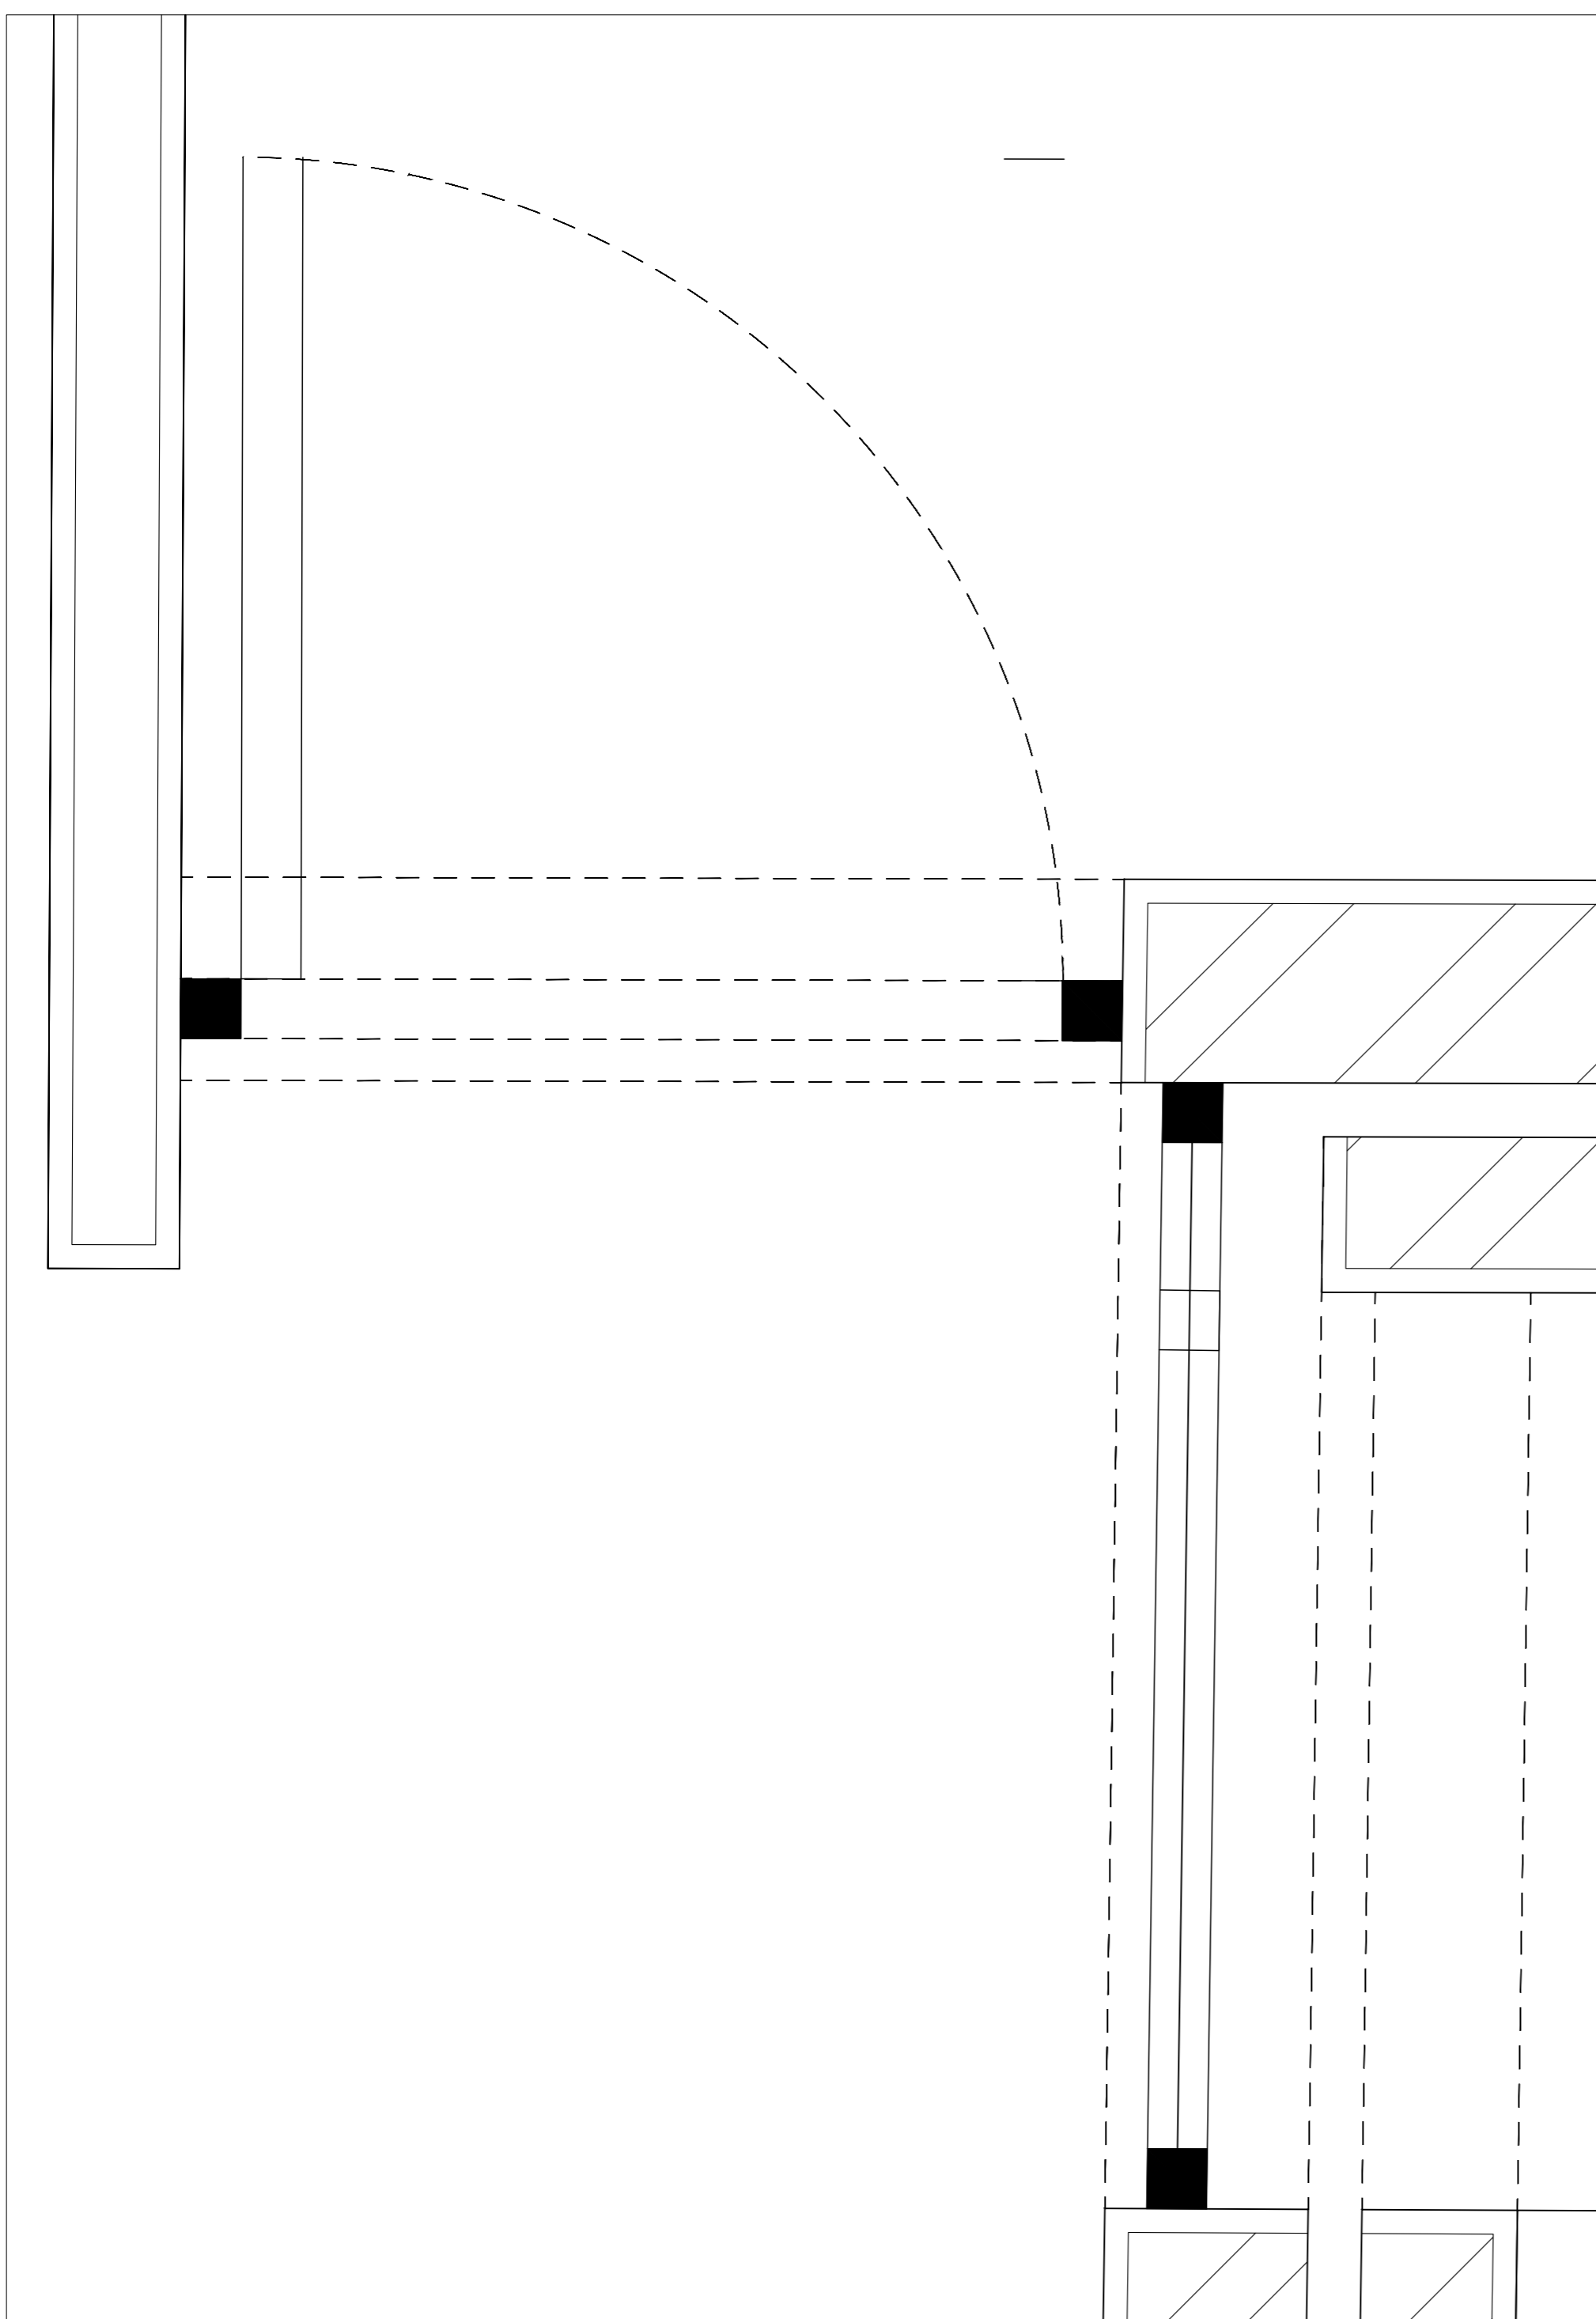

Pormenor porta e janela - 1:5

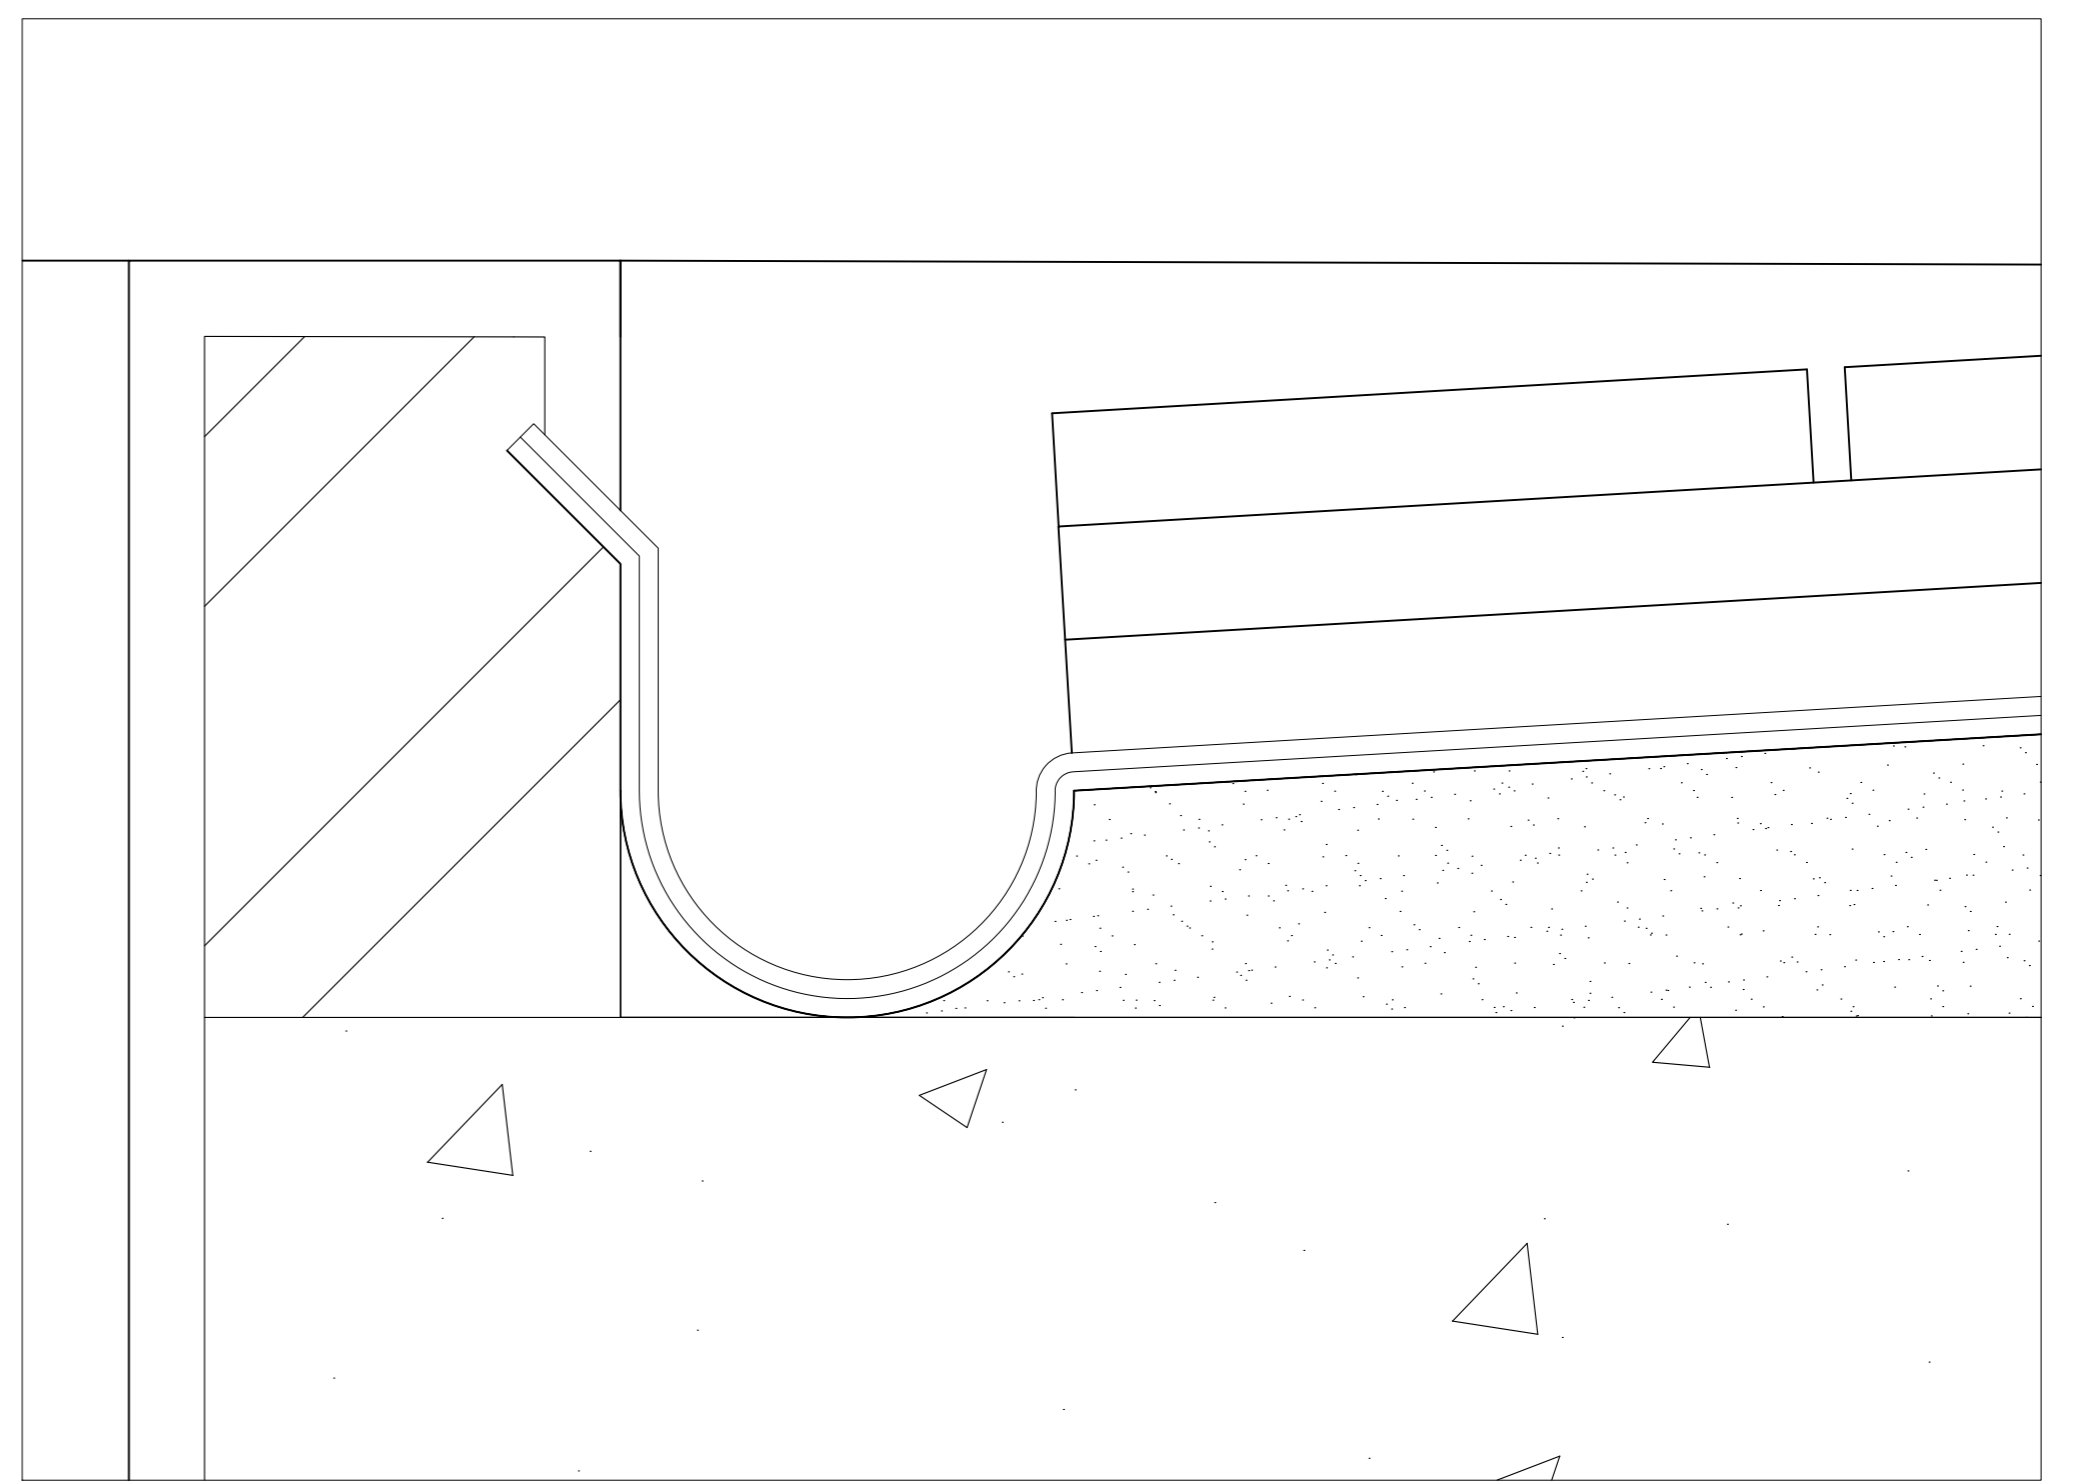

Pormenor da cobertura 1:5

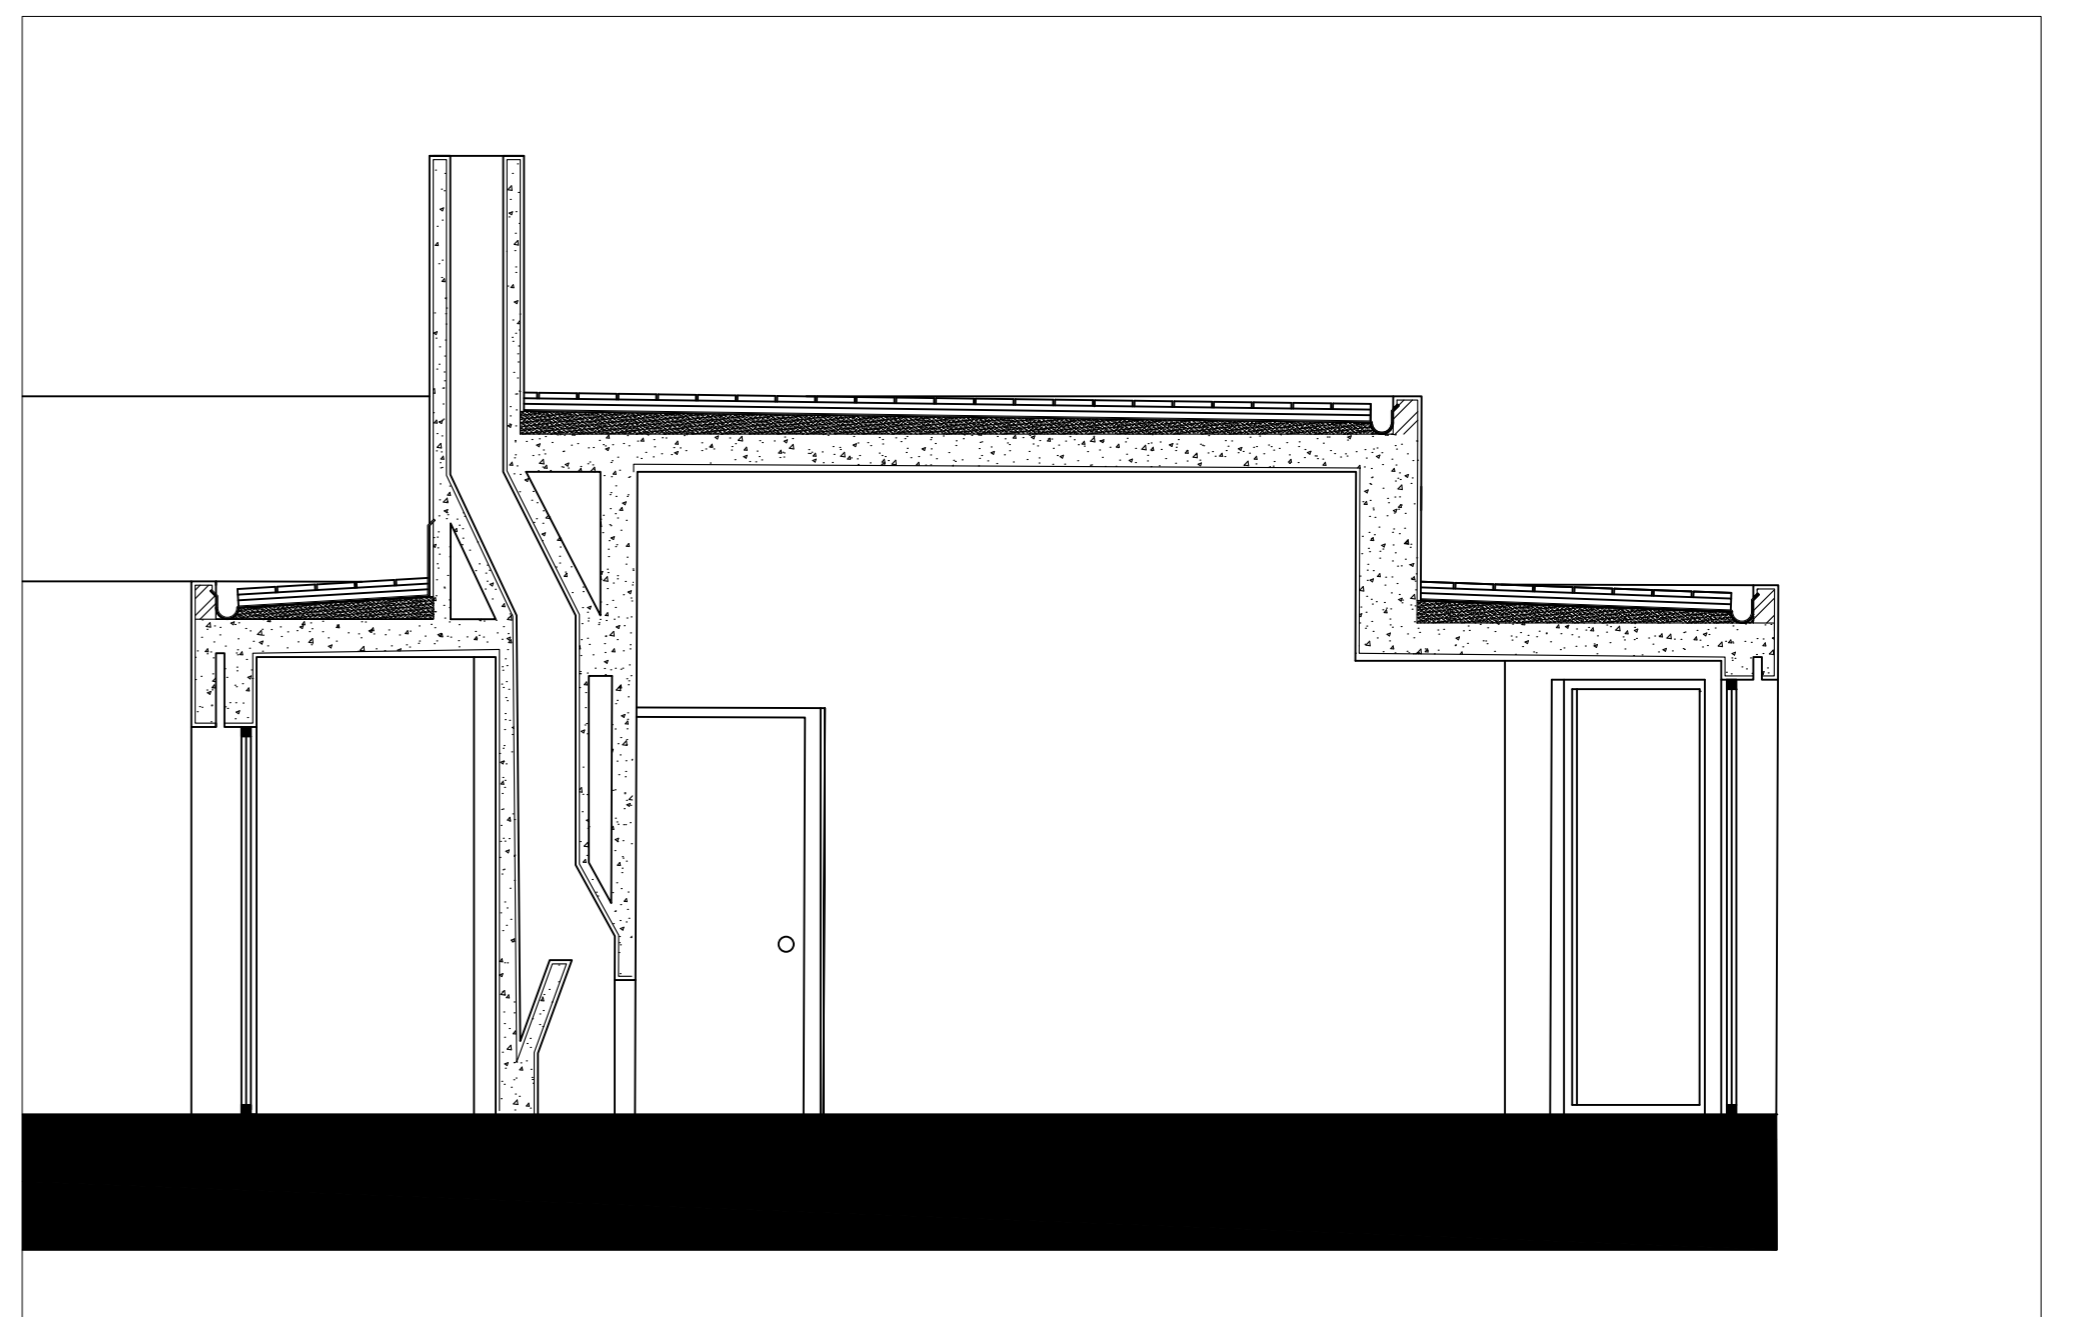

Pormenor AA' - 1:40