

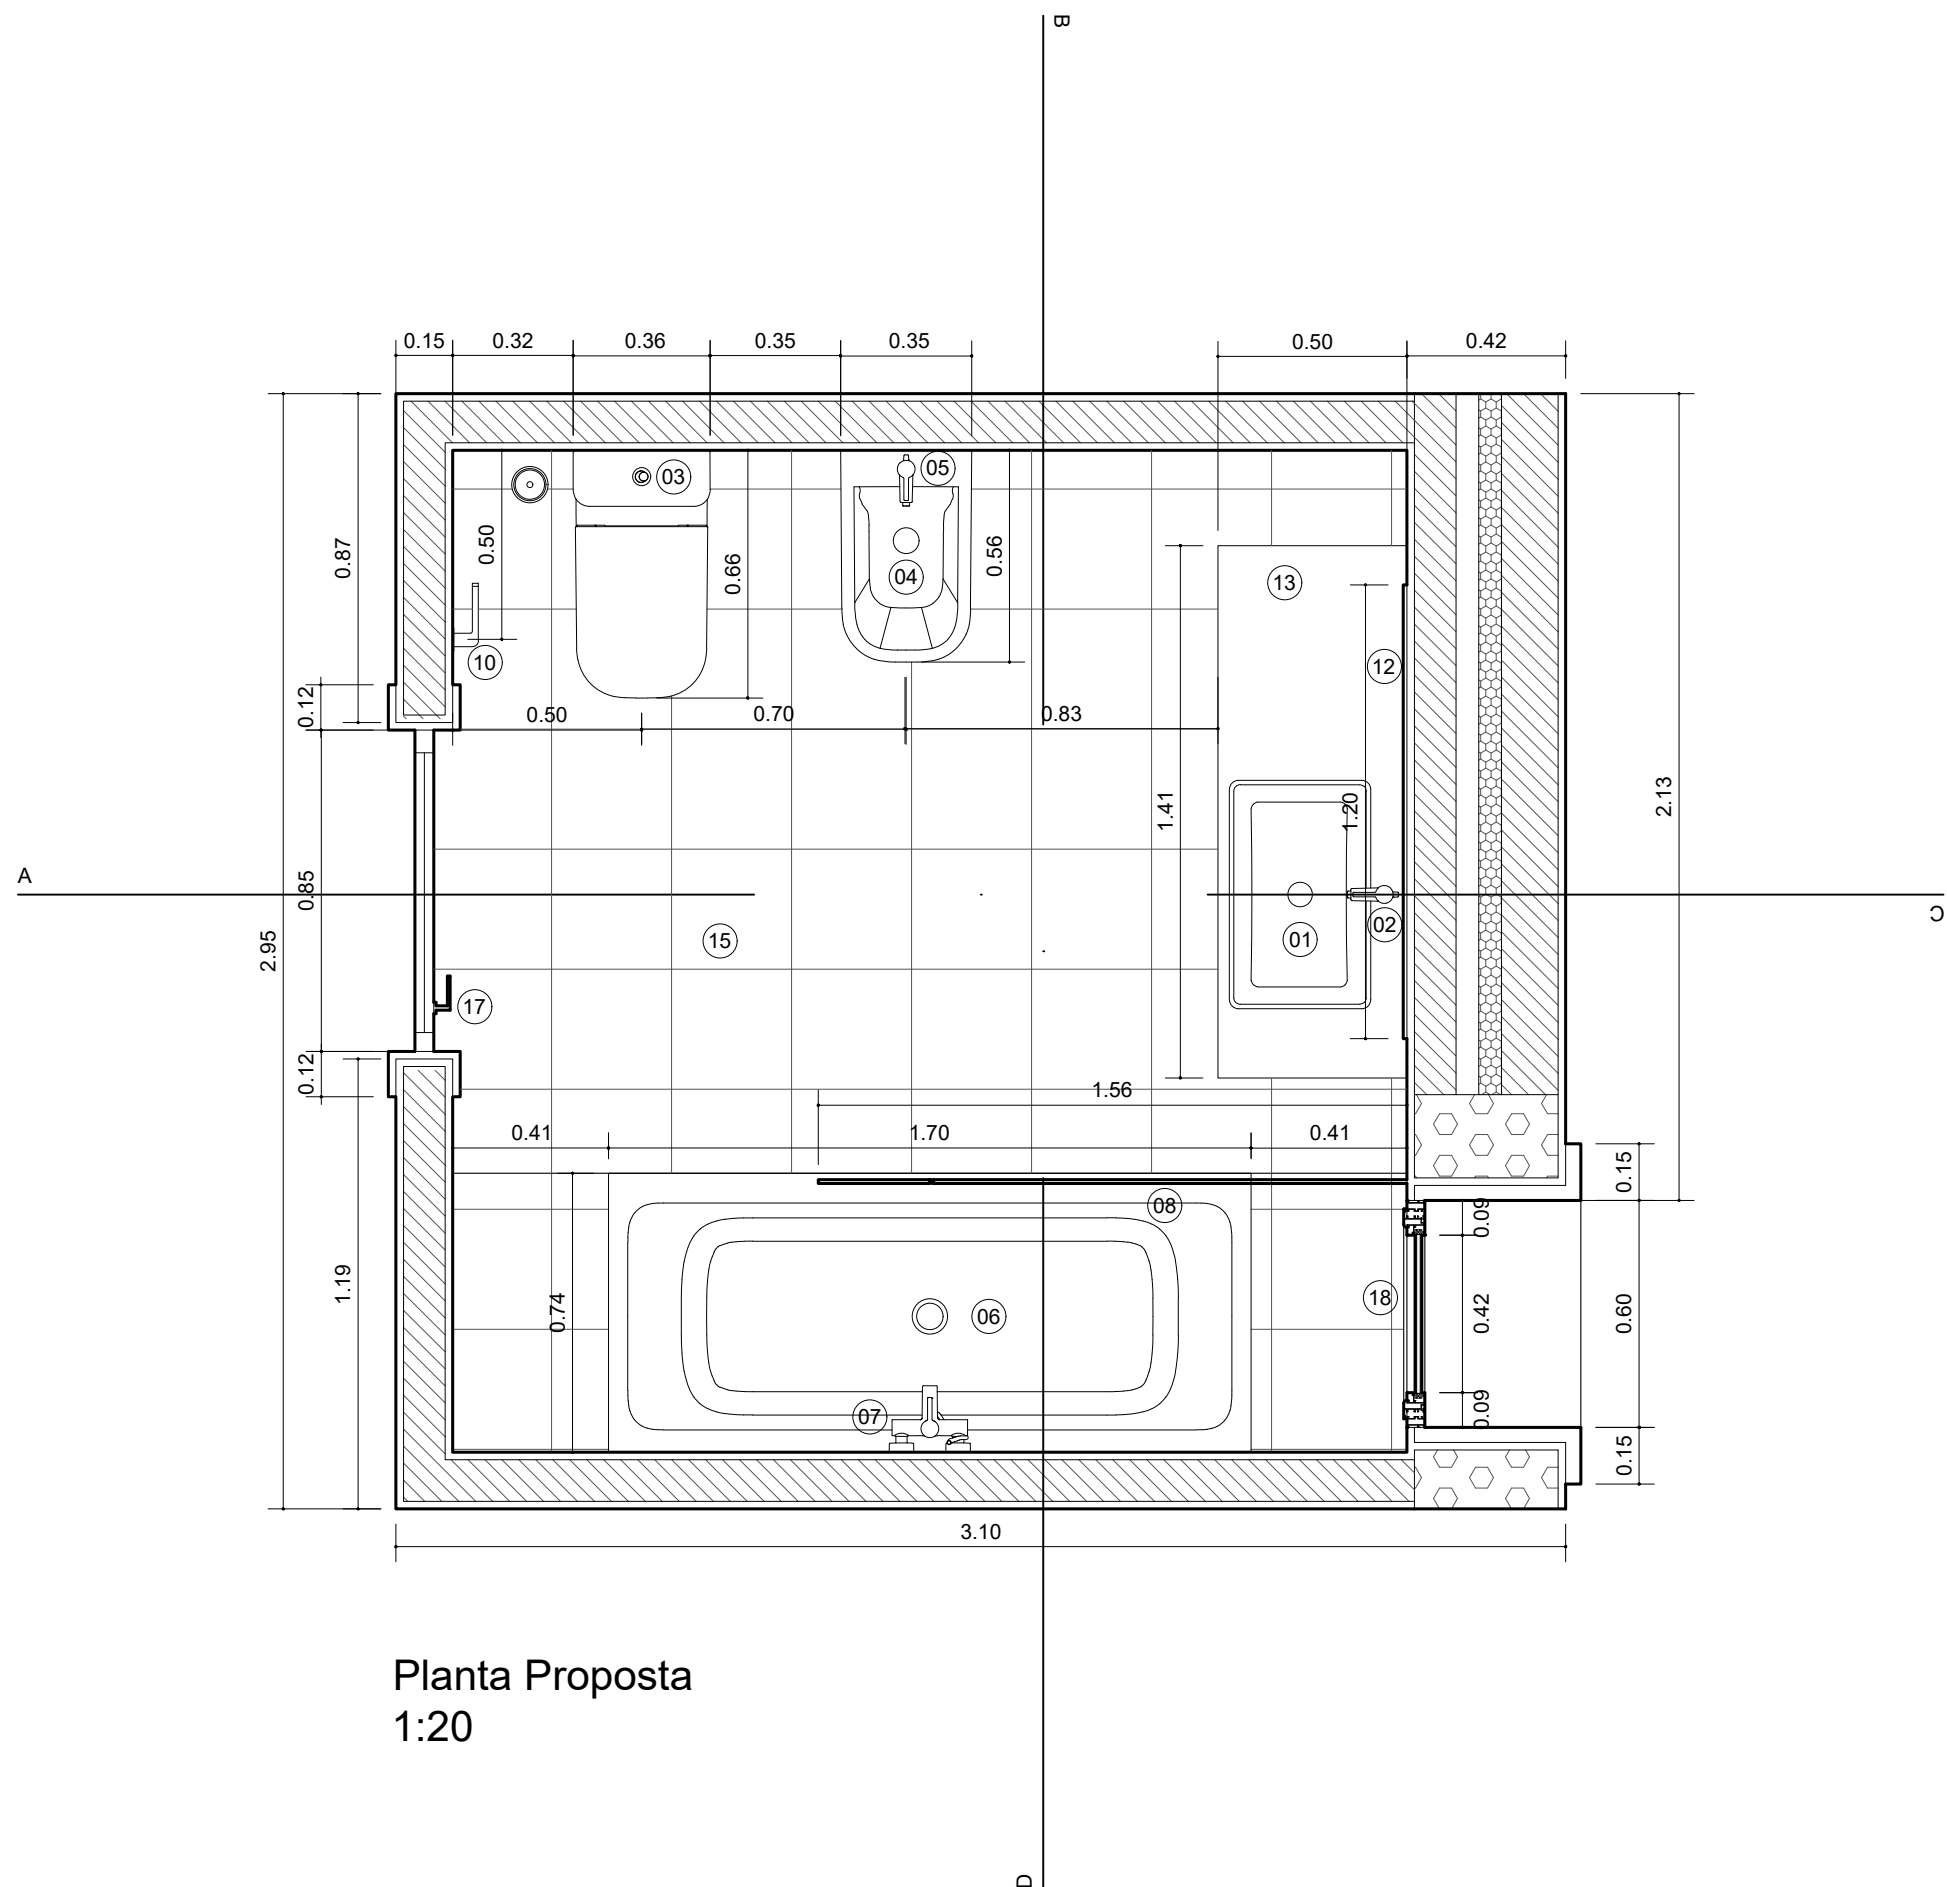


Planta Vermelhos e Amarelos
1:20

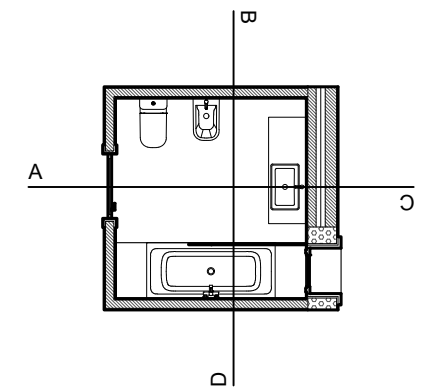



- 1. Lavatório
- 2. Torneira de Lavatório
- 3. Sanita e autoclismo
- 4. Bidé
- 5. Torneira de Bidé
- 6. Base de duche ou Banheira
- 7. Torneira de Base de Duche ou Torneira de Banheira
- 8. Resguardo de Base de Duche ou Resguardo de Banheira
- 9. Toalheiros
- 10. Porta Rolos
- 11. Cabide
- 12. Espelho
- 13. Armário para colocação de elementos necessários à correta utilização do espaço
- 14. Iluminação
- 15. Pavimento definido com estereotomia
- 16. Revestimentos definidos com estereotomia
- 17. Porta
- 18. Janela

Planta Proposta
1:20

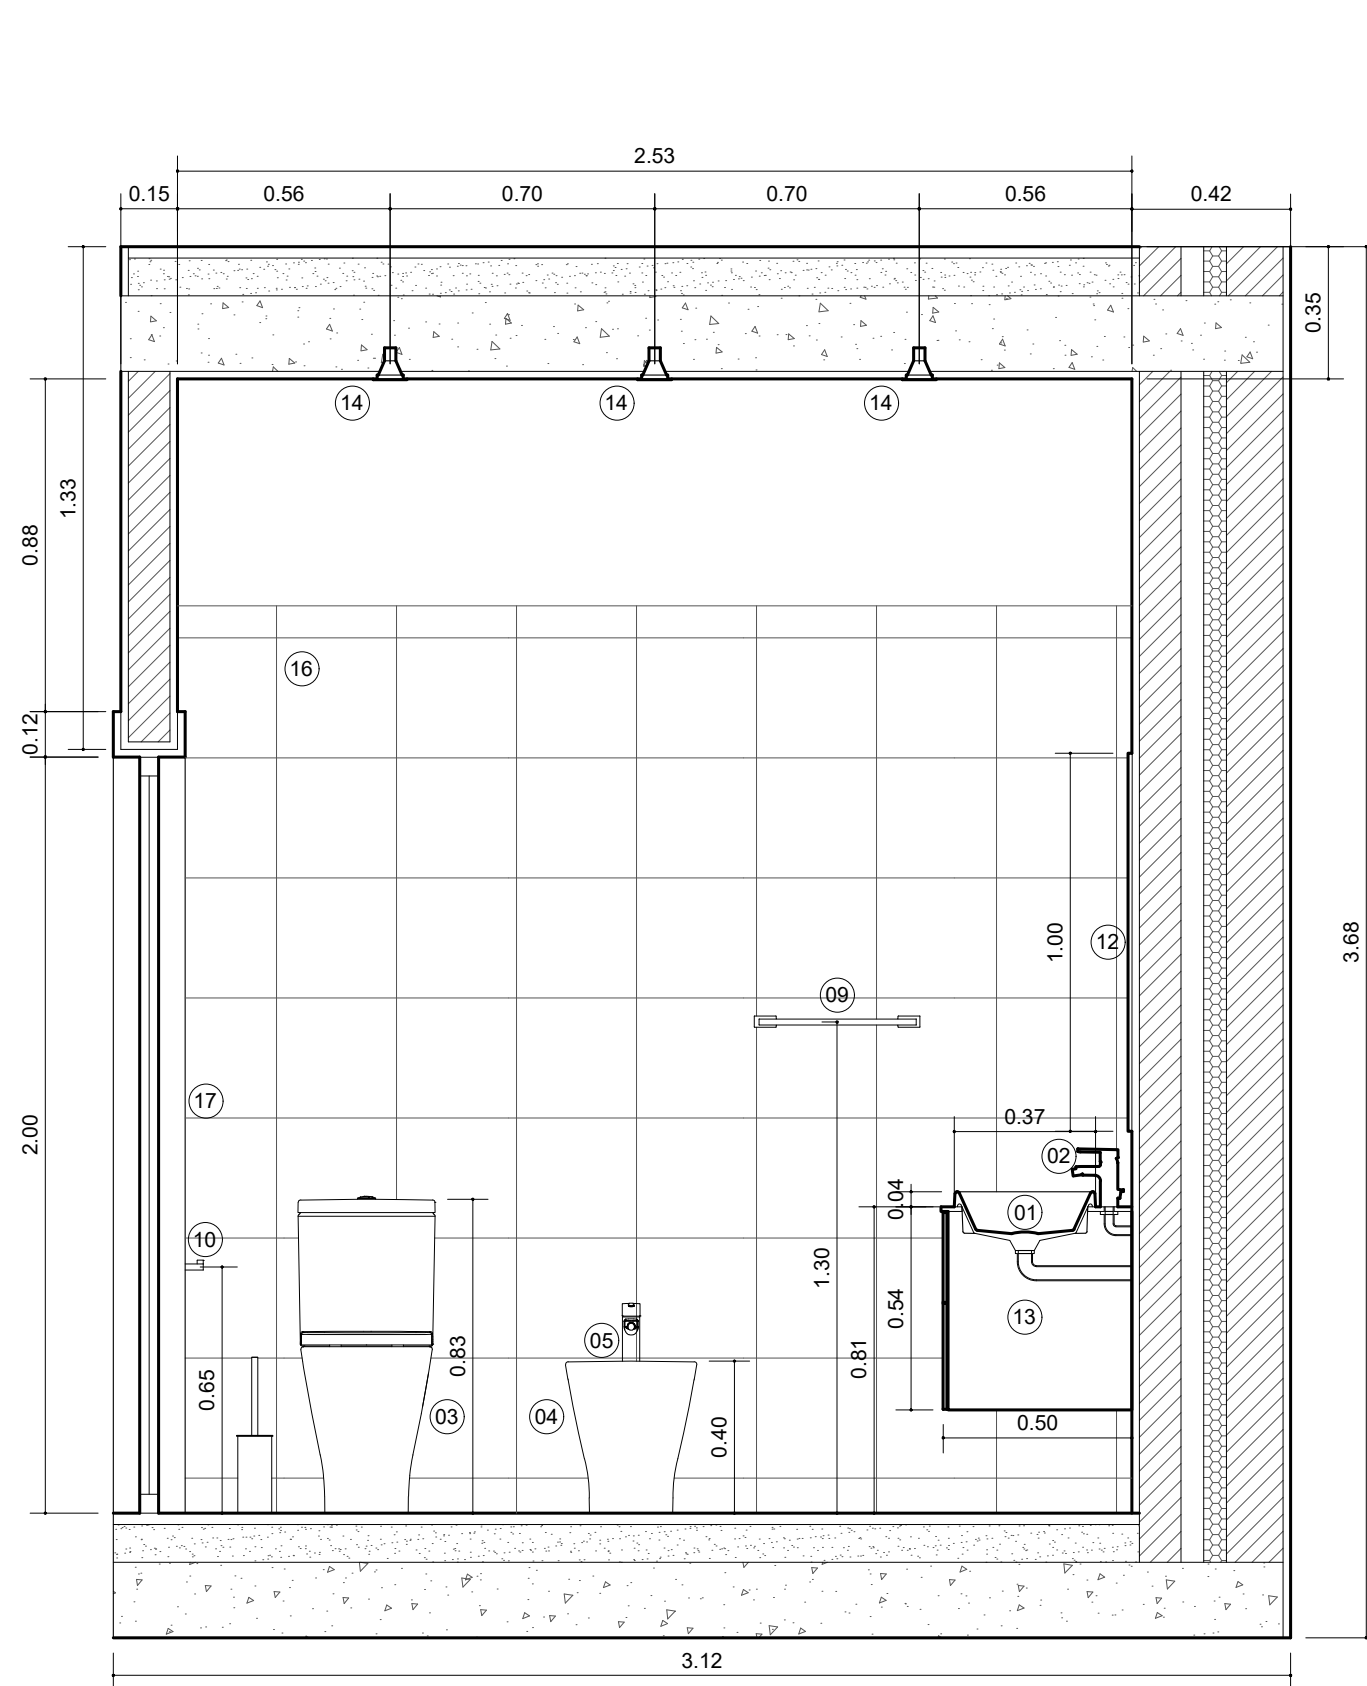



1. Lavatório
2. Torneira de Lavatório
3. Sanita e autoclismo
4. Bidé
5. Torneira de Bidé
6. Base de duche ou Banheira
7. Torneira de Base de Duche ou Torneira de Banheira
8. Resguardo de Base de Duche ou Resguardo de Banheira
9. Toalheiros
10. Porta Rolos
11. Cabide
12. Espelho
13. Armário para colocação de elementos necessários à correta utilização do espaço
14. Iluminação
15. Pavimento definido com estereotomia
16. Revestimentos definidos com estereotomia
17. Porta
18. Janela

Corte A
1:20

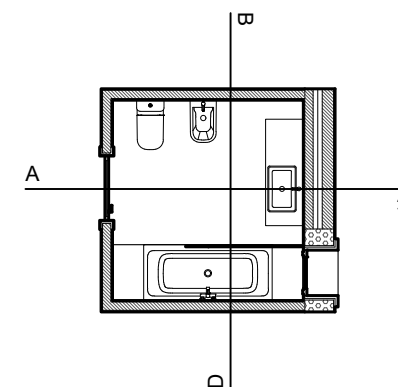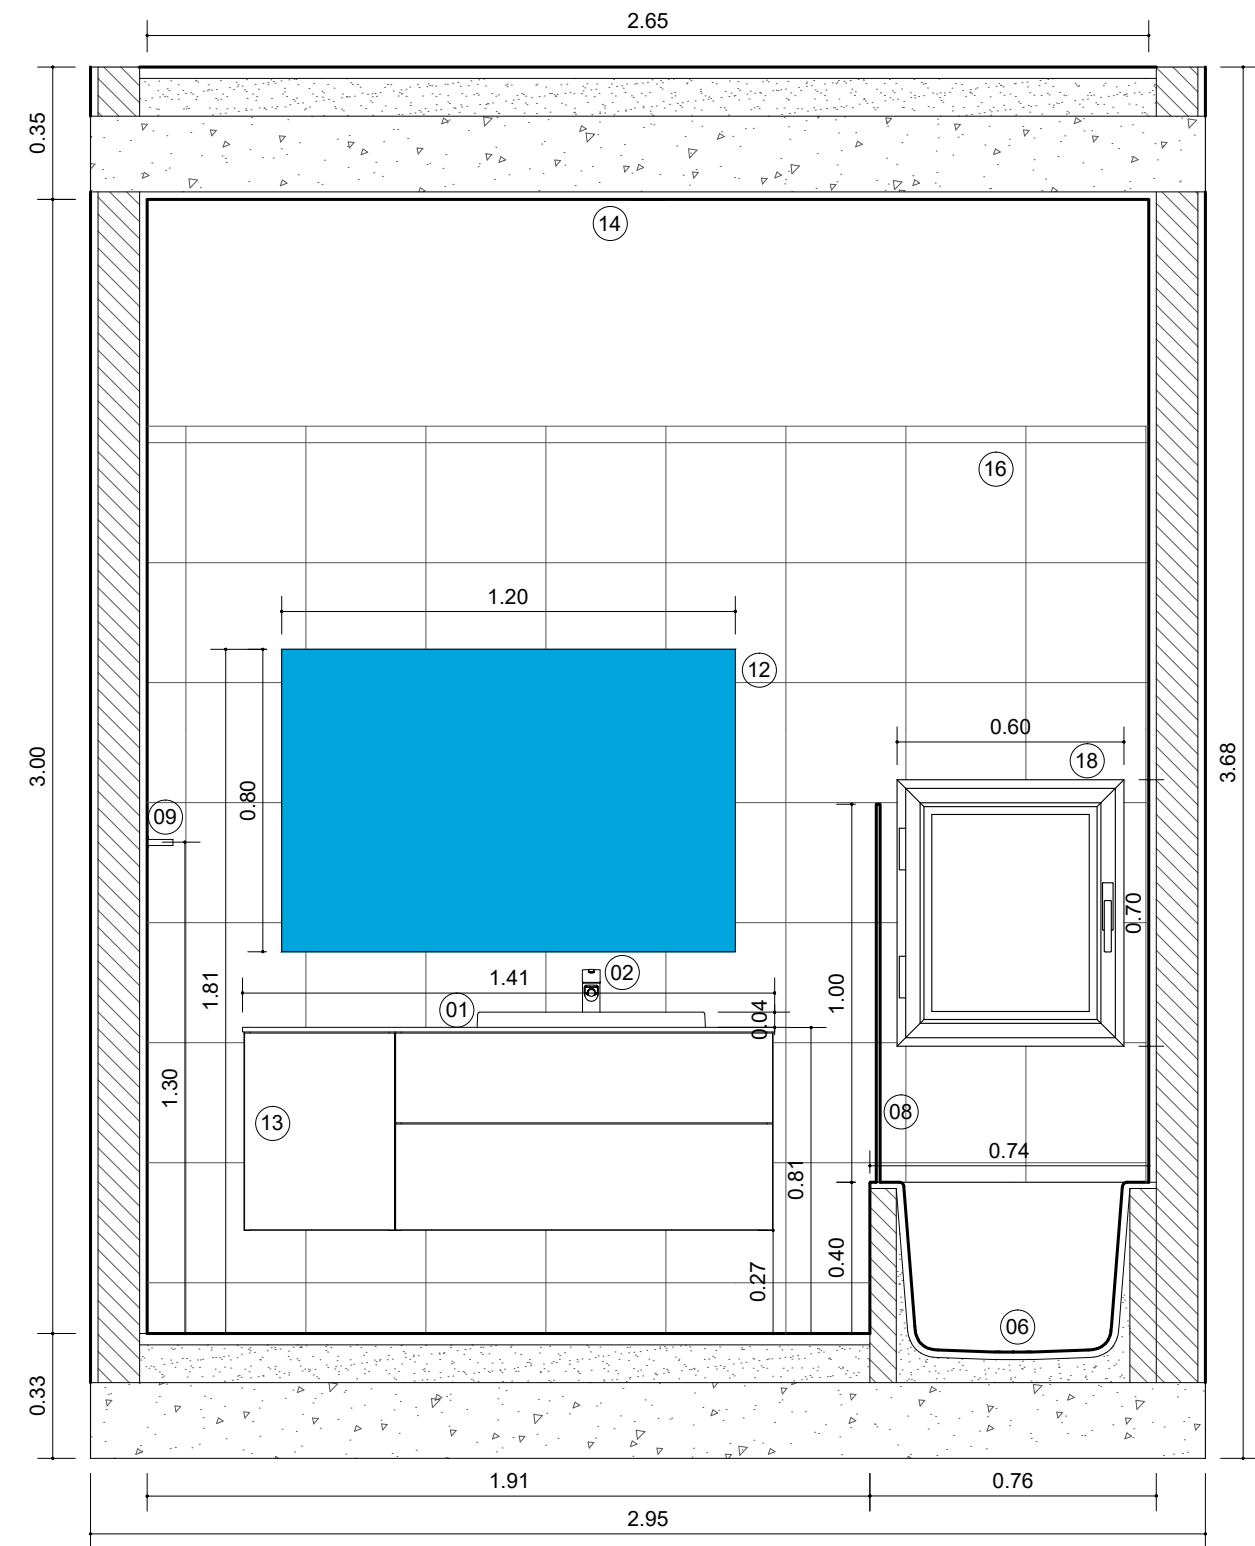



1. Lavatório
2. Torneira de Lavatório
3. Sanita e autoclismo
4. Bidé
5. Torneira de Bidé
6. Base de duche ou Banheira
7. Torneira de Base de Duche ou Torneira de Banheira
8. Resguardo de Base de Duche ou Resguardo de Banheira
9. Toalheiros
10. Porta Rolos
11. Cabide
12. Espelho
13. Armário para colocação de elementos necessários à correta utilização do espaço
14. Iluminação
15. Pavimento definido com estereotomia
16. Revestimentos definidos com estereotomia
17. Porta
18. Janela

Corte B
1:20

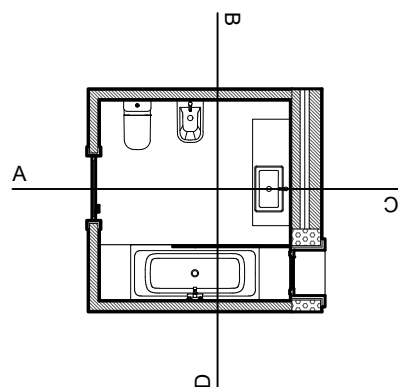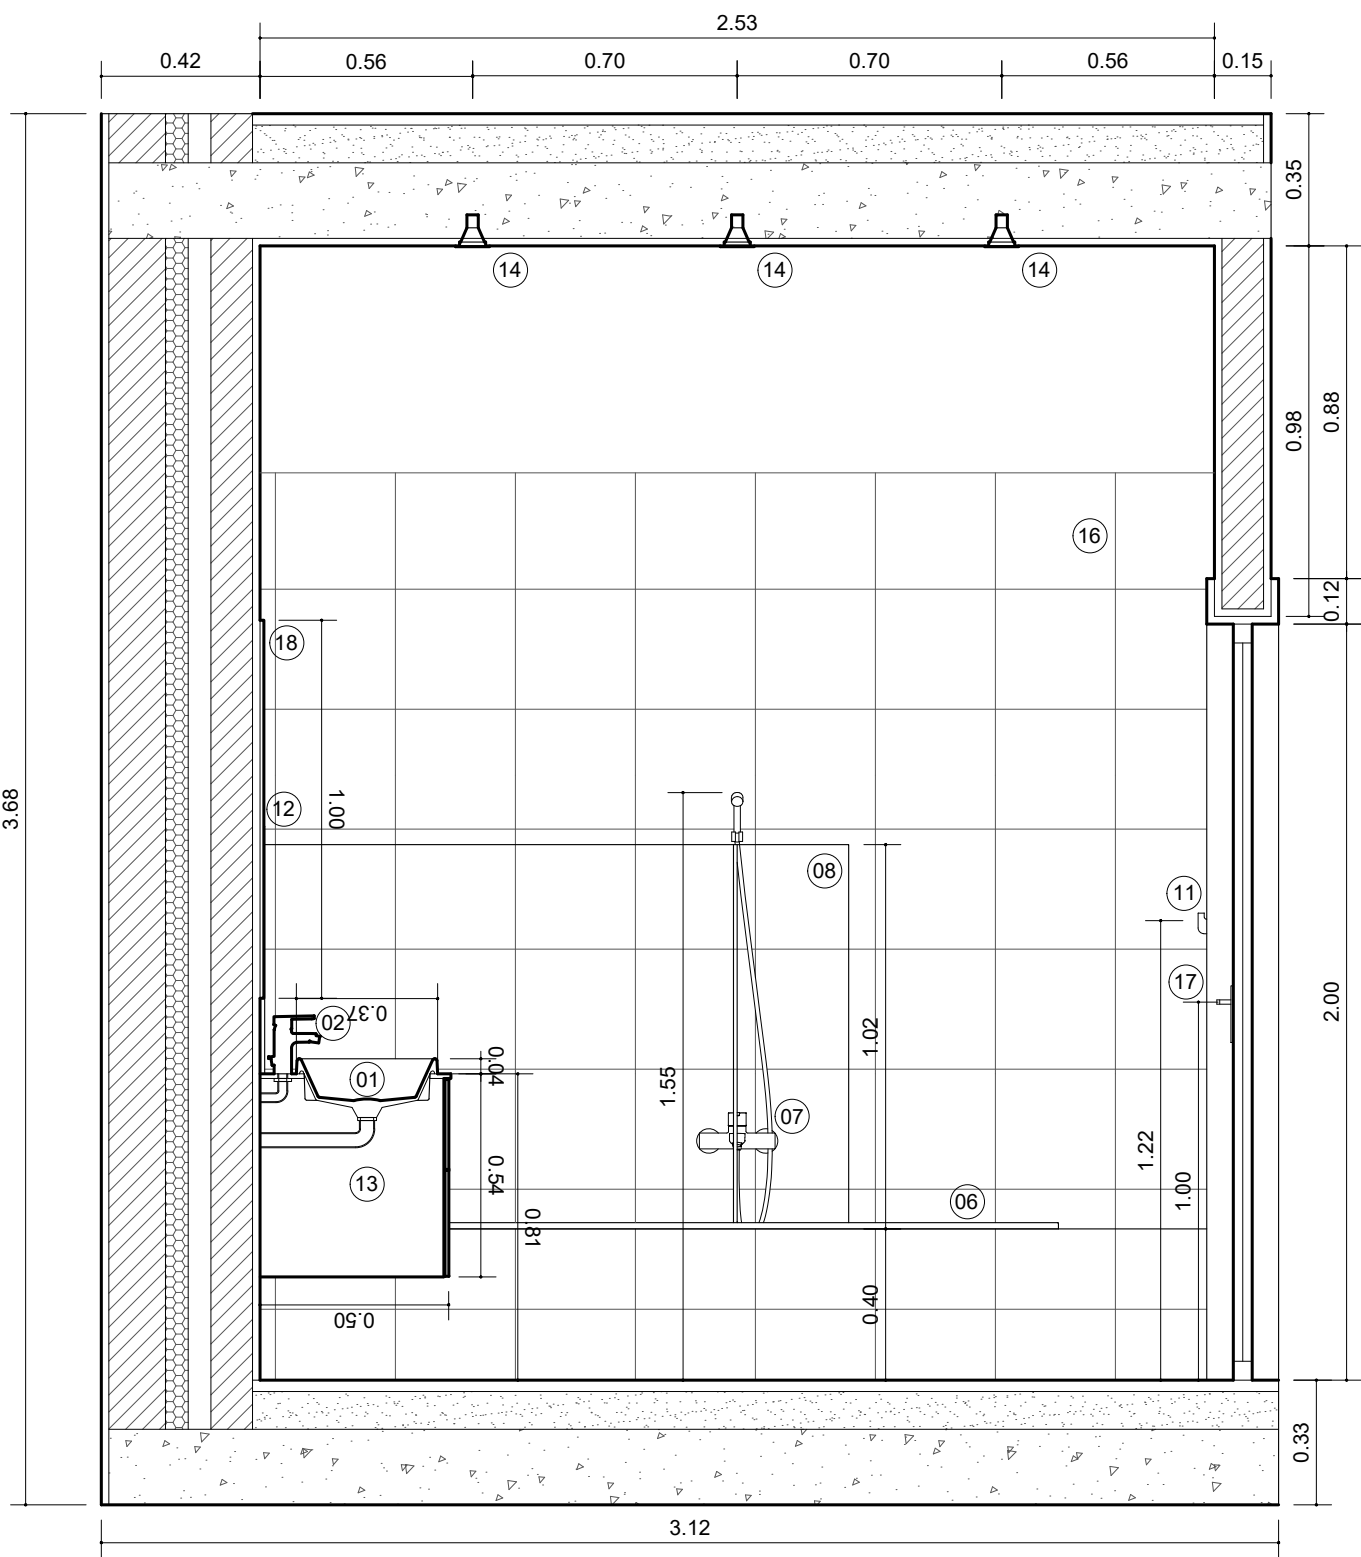


1. Lavatório
2. Torneira de Lavatório
3. Sanita e autoclismo
4. Bidé
5. Torneira de Bidé
6. Base de duche ou Banheira
7. Torneira de Base de Duche ou Torneira de Banheira
8. Resguardo de Base de Duche ou Resguardo de Banheira
9. Toalheiros
10. Porta Rolos
11. Cabide
12. Espelho
13. Armário para colocação de elementos necessários à correta utilização do espaço
14. Iluminação
15. Pavimento definido com estereotomia
16. Revestimentos definidos com estereotomia
17. Porta
18. Janela

Corte C
1:20

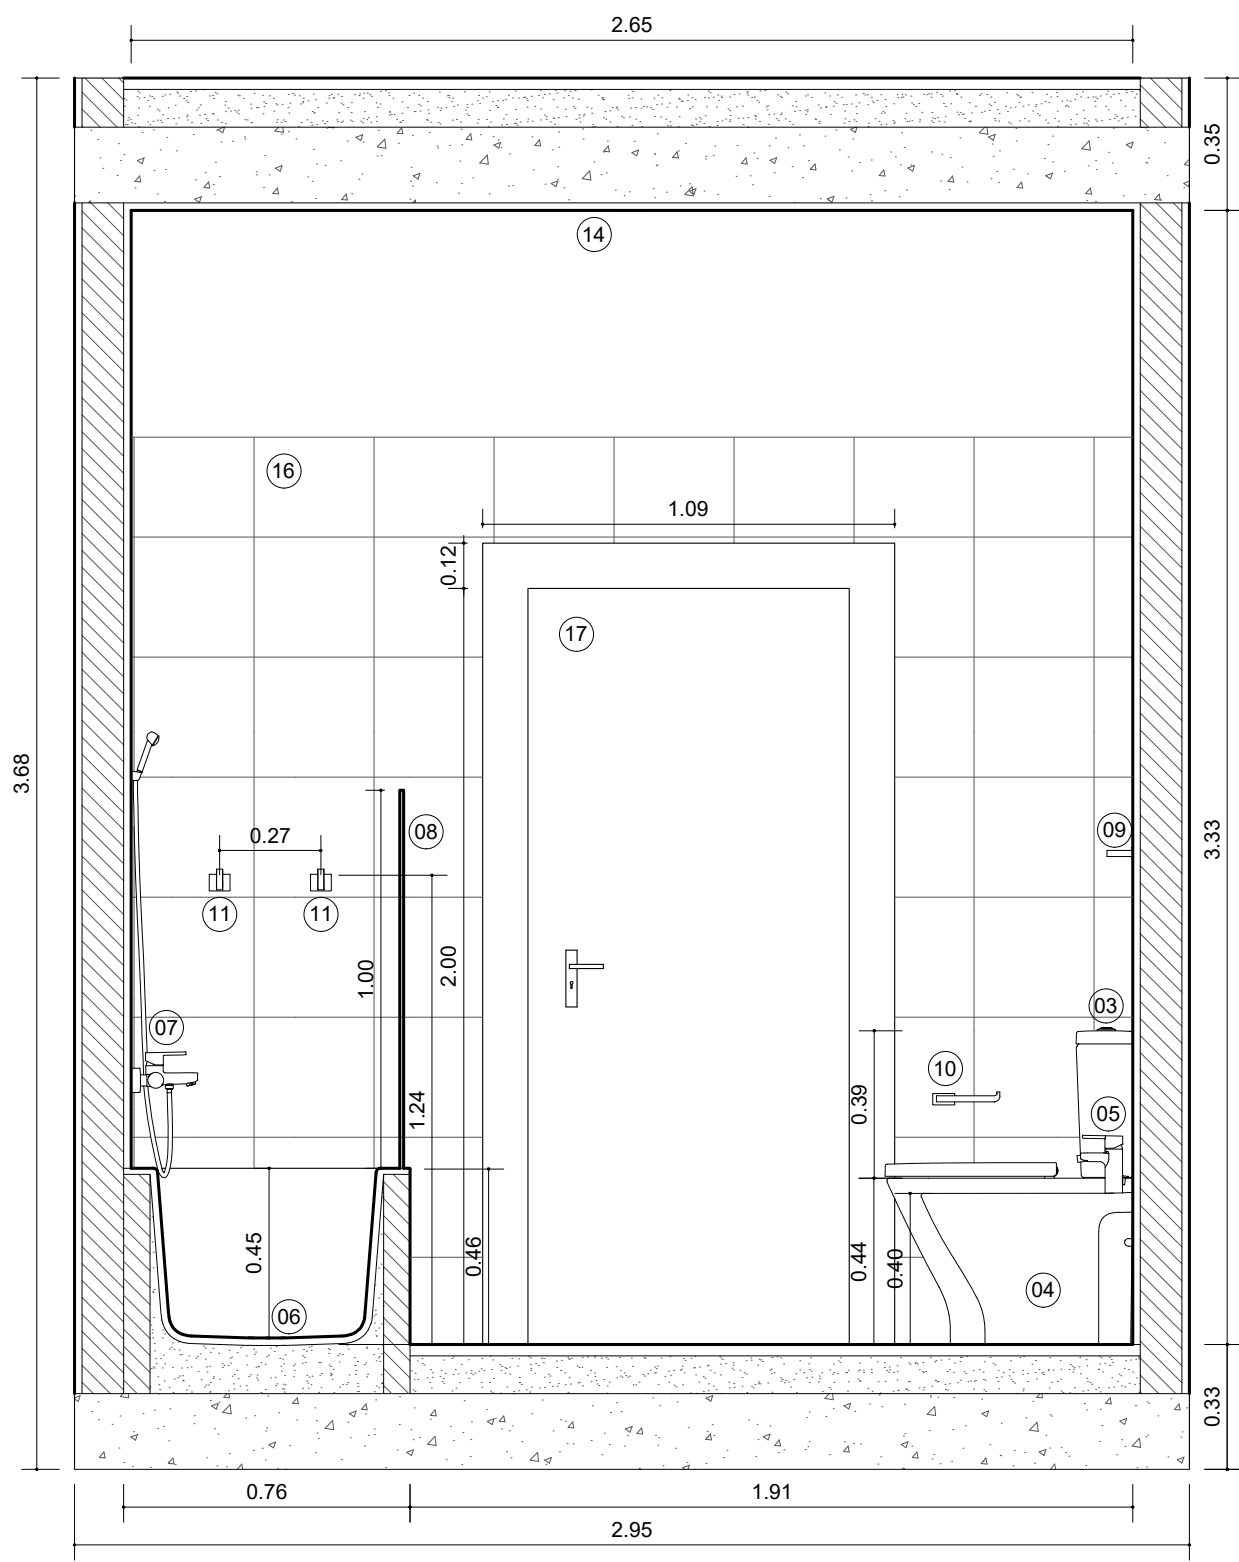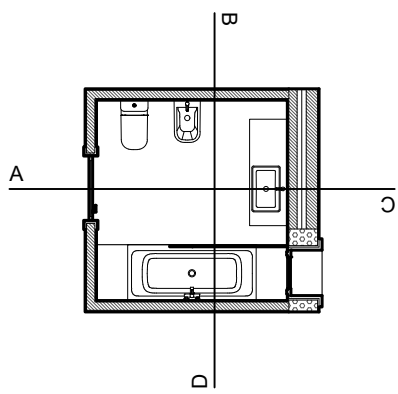

- 1. Lavatório
- 2. Torneira de Lavatório
- 3. Sanita e autoclismo
- 4. Bidé
- 5. Torneira de Bidé
- 6. Base de duche ou Banheira
- 7. Torneira de Base de Duche ou Torneira de Banheira
- 8. Resguardo de Base de Duche ou Resguardo de Banheira
- 9. Toalheiros
- 10. Porta Rolos
- 11. Cabide
- 12. Espelho
- 13. Armário para colocação de elementos necessários à correta utilização do espaço
- 14. Iluminação
- 15. Pavimento definido com estereotomia
- 16. Revestimentos definidos com estereotomia
- 17. Porta
- 18. Janela

Corte D
1:20

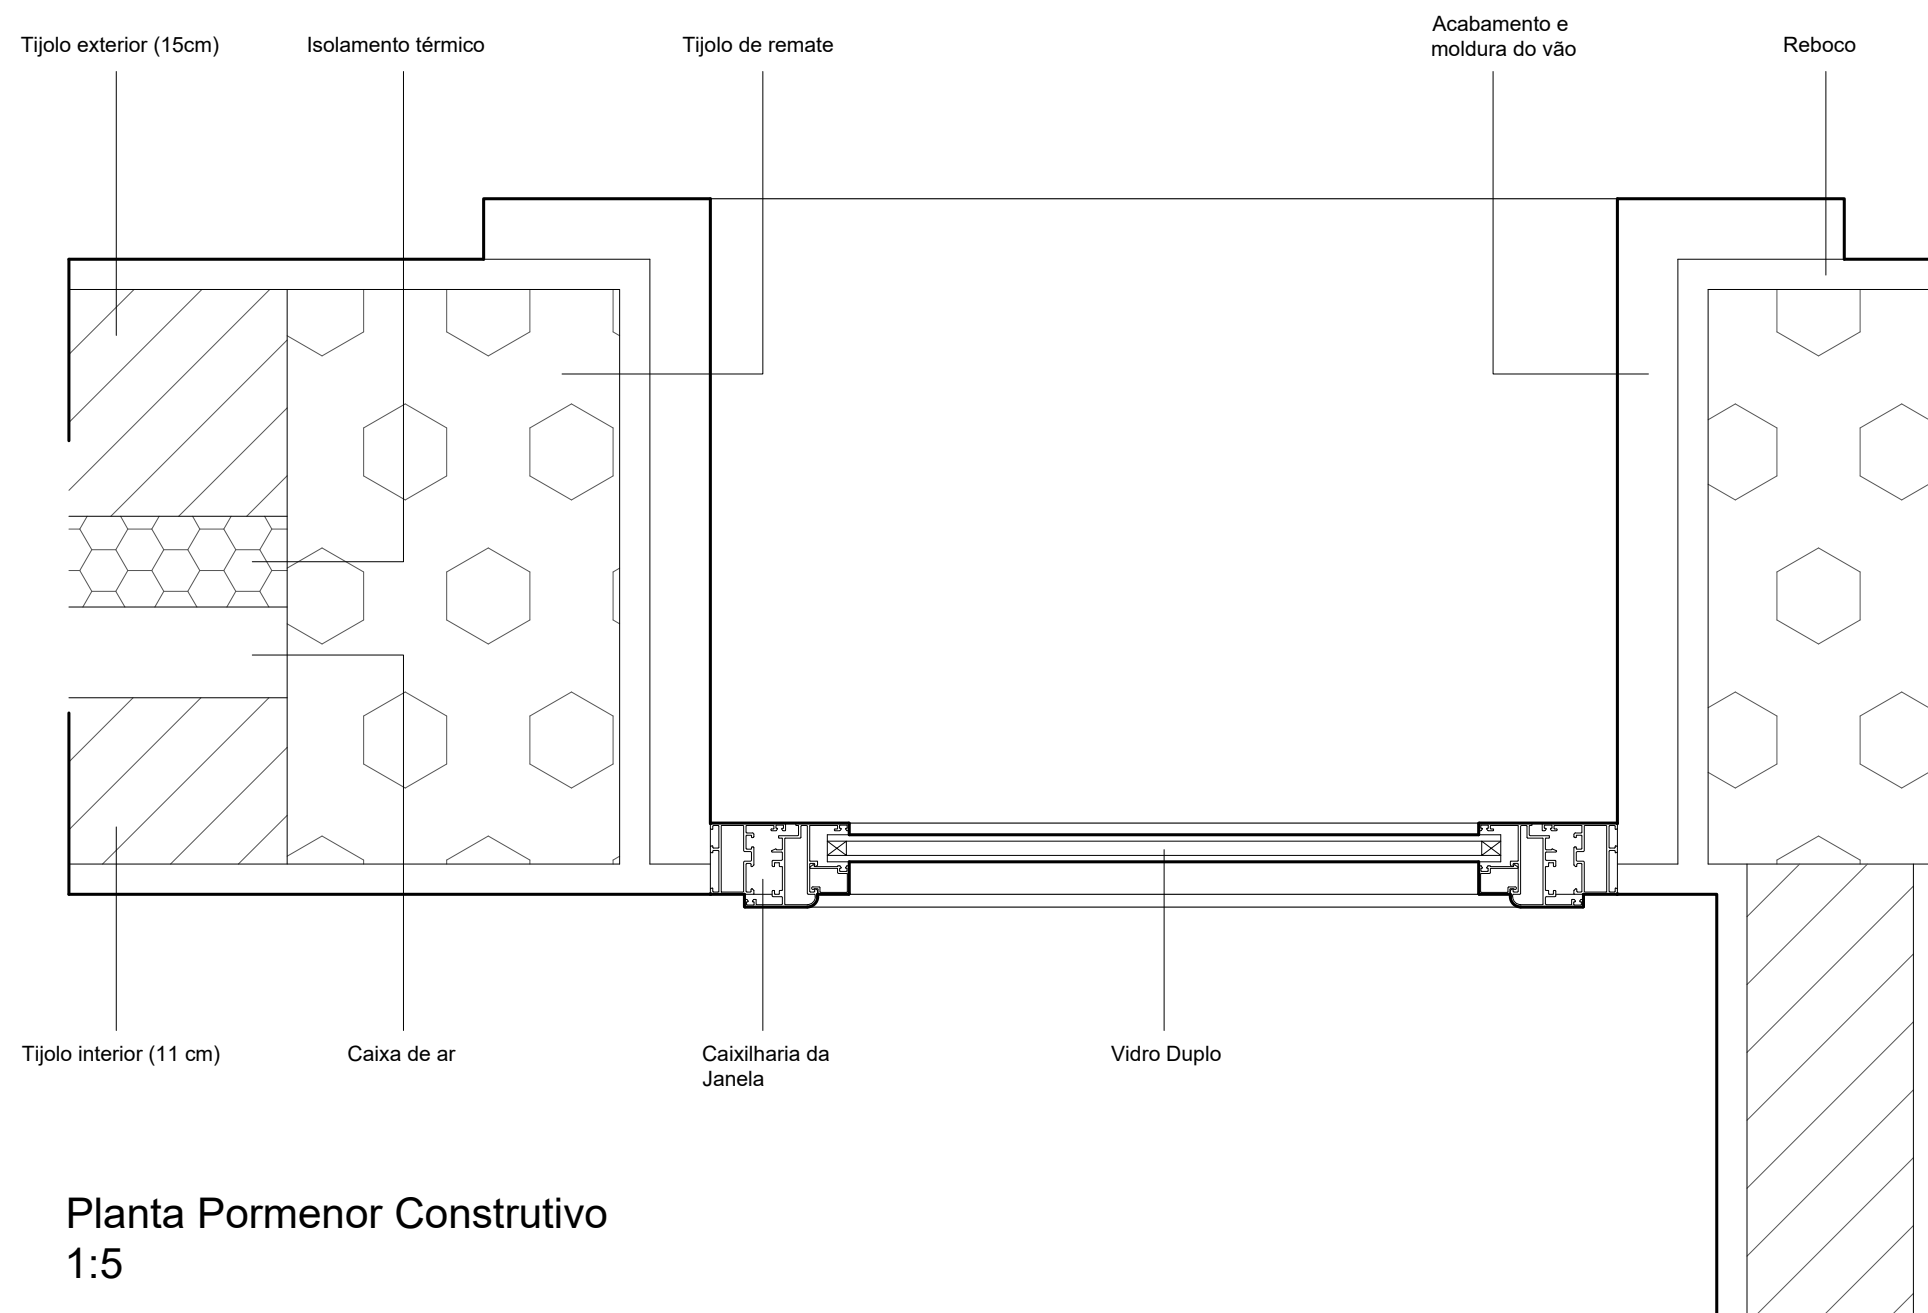

Planta Pormenor Construtivo
1:5