

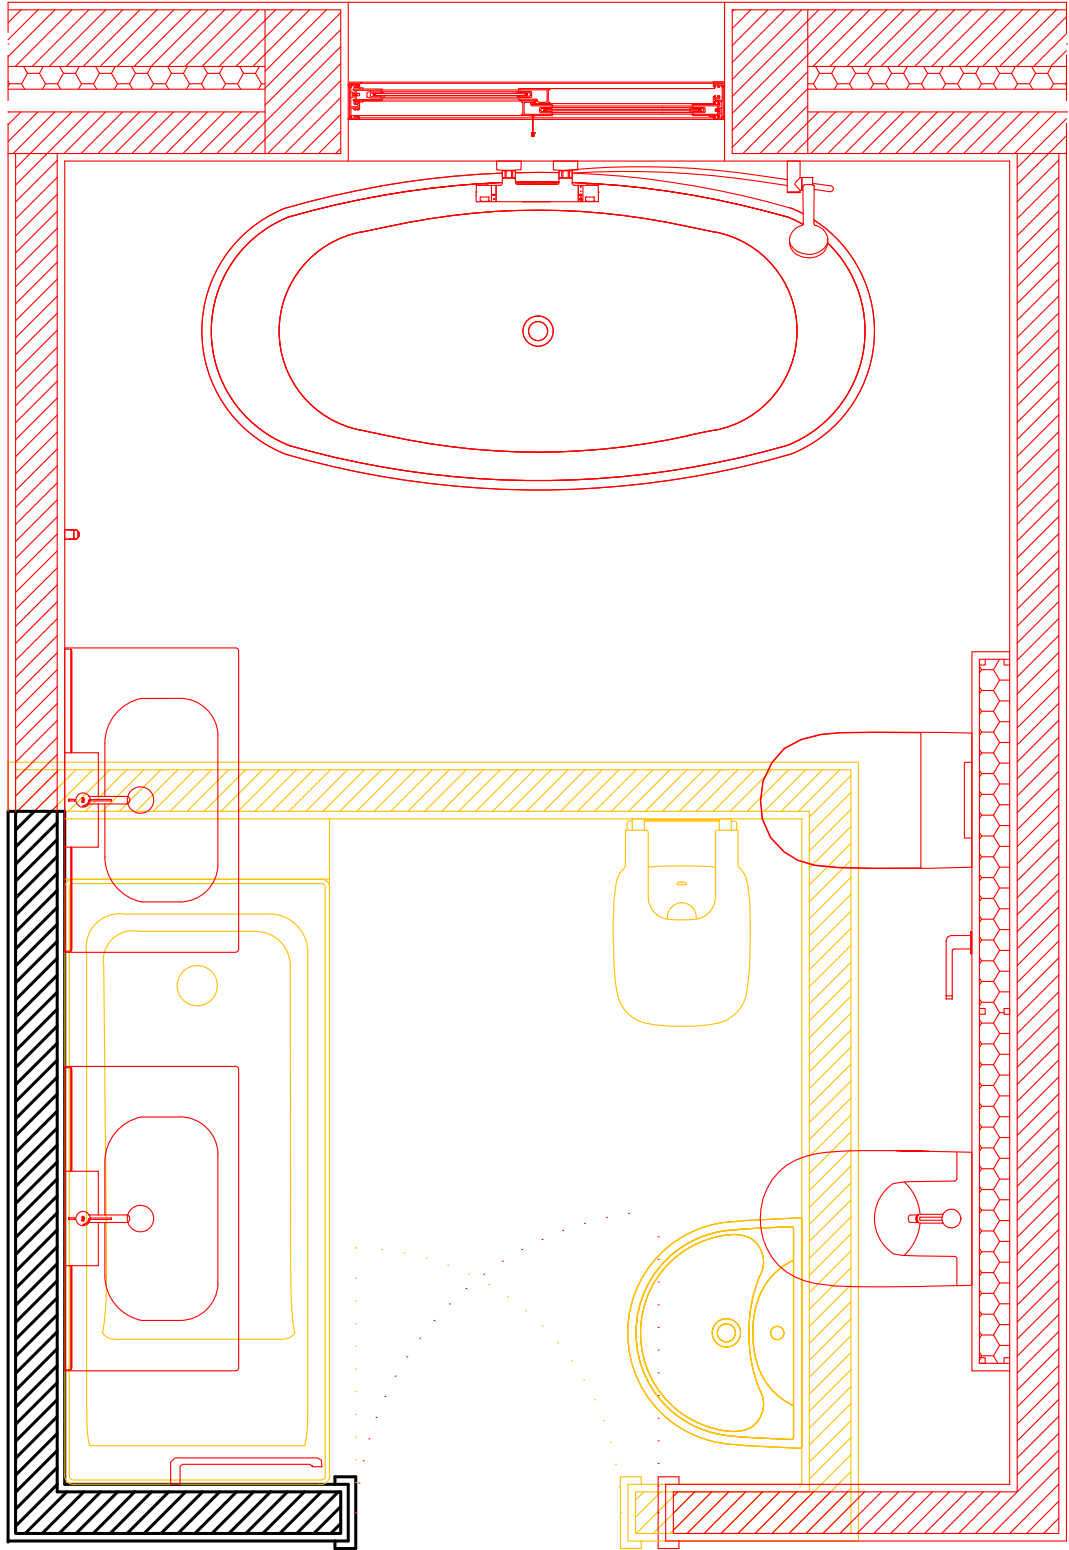


PLANTA
EXISTENCIAL

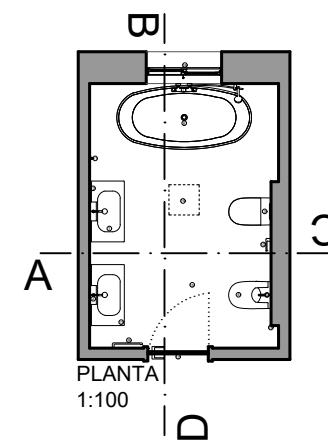

PLANTA
C.CONVENCIONAIS



DISCIPLINA	AUTOR	DESENHO	ESCALA	Nº
SRDA	DANIEL STARLICIUC	PLANTAS EXISTENTE + C.CONVENCIONAIS	1:20	1

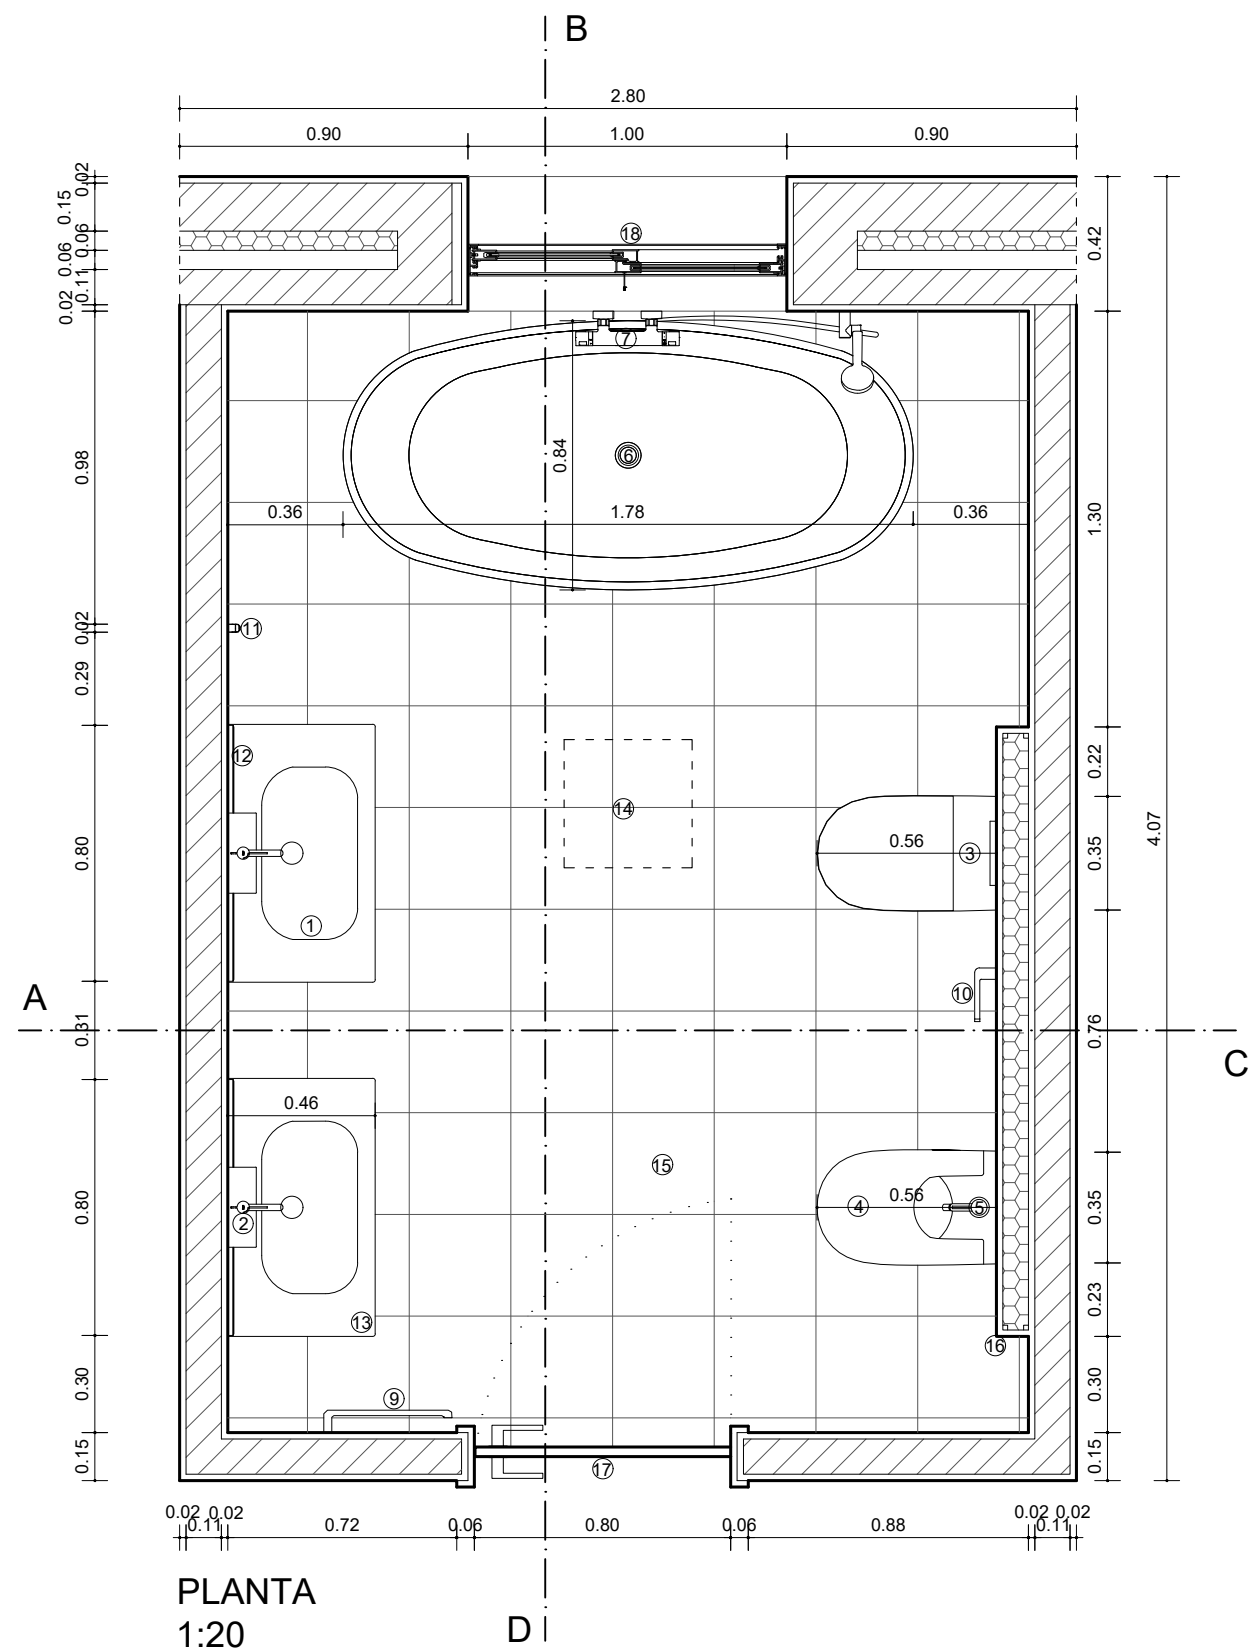


LEGENDA:

1. Unik (móvel e lavatório), ROCA;
2. Misturadora de lavatório com valvula pop-up, Cold Start, ROCA;
3. Sanita suspensa compacta com saída à parede, ROCA;
4. Bidé Meridian, ROCA;
5. Misturadora para bidé com prelator orientável, válvula de descarga automática e ligações de alimentação flexíveis, ROCA;
6. Banheira stonex autoportante c/ vda e sifão, ROCA;
7. Pack misturadora termostática + set duche stella 1/300,ROCA;
8. Resguardo de Base de Duche ou Resguardo de Banheira
9. Toalheiro,ROCA;
10. Porta rolo sem tampa (possibilidade de instalar com parafuso ou adesivo); ROCA:
11. Cabide, ROCA;
12. Espelho Victoria-n,ROCA;
13. Unik (móvel e lavatório), ROCA;
14. Iluminação
15. Pavimento Revestido de azulejo
16. Parede revestida de placas de basalto;
17. Porta:
18. Janela de correr;

DISCIPLINA	AUTOR	DESENHO	ESCALA	Nº
SRDA	DANIEL STARLICIUC	PLANTAS DA PROPOSTA + LEGENDA	1:20	2

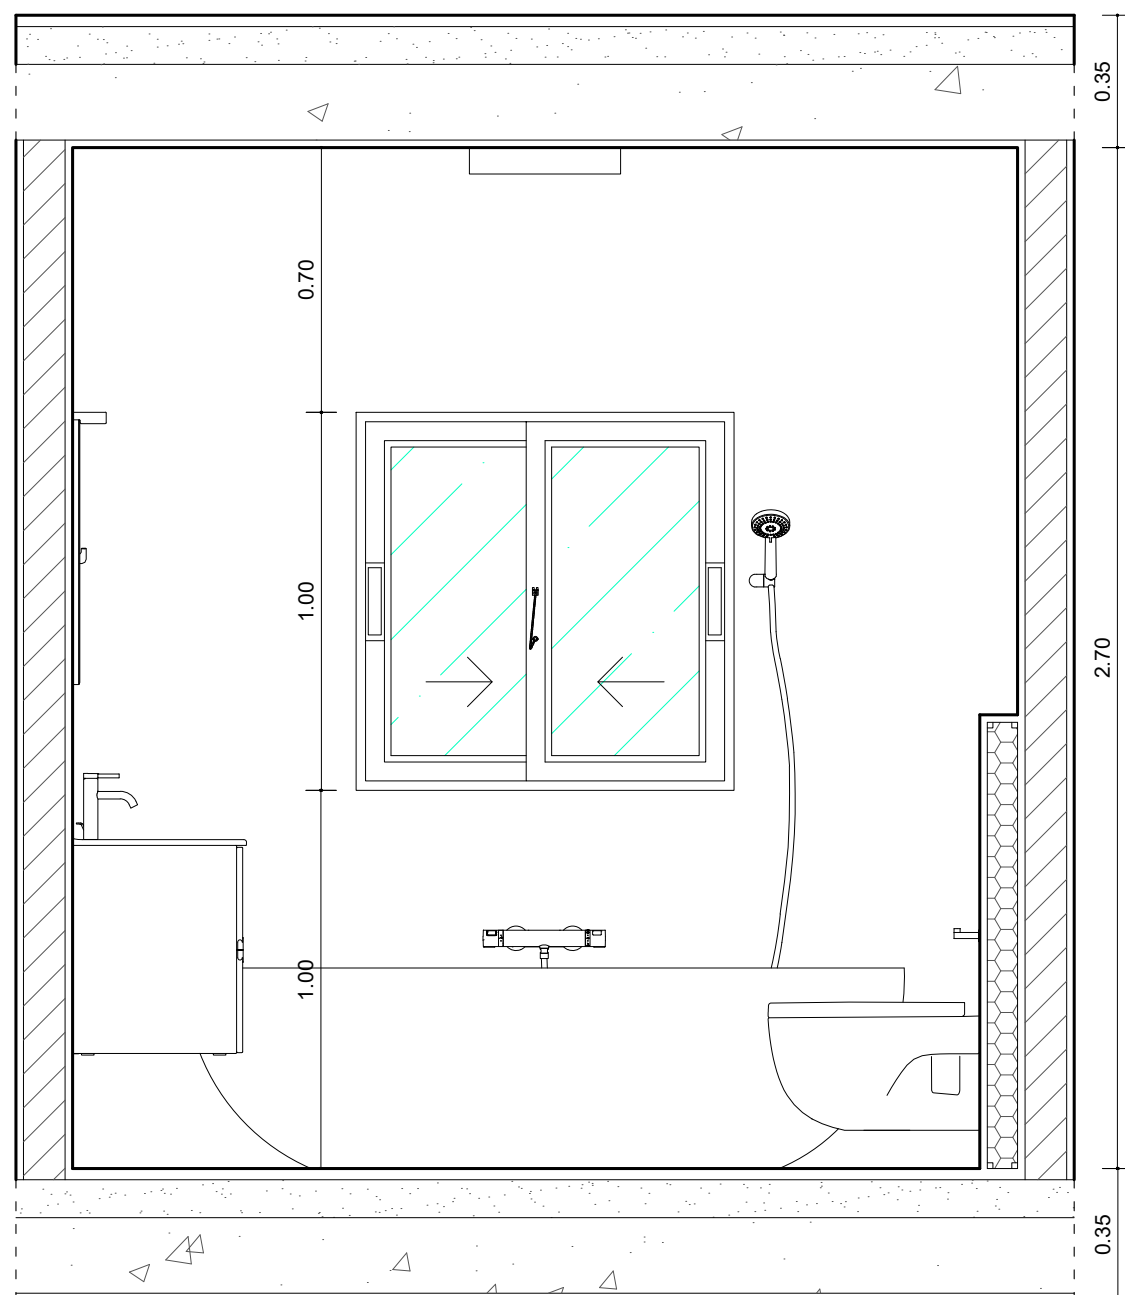
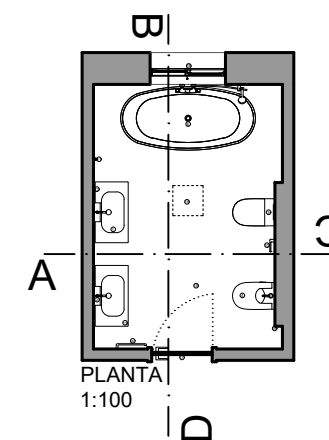


CORTE A

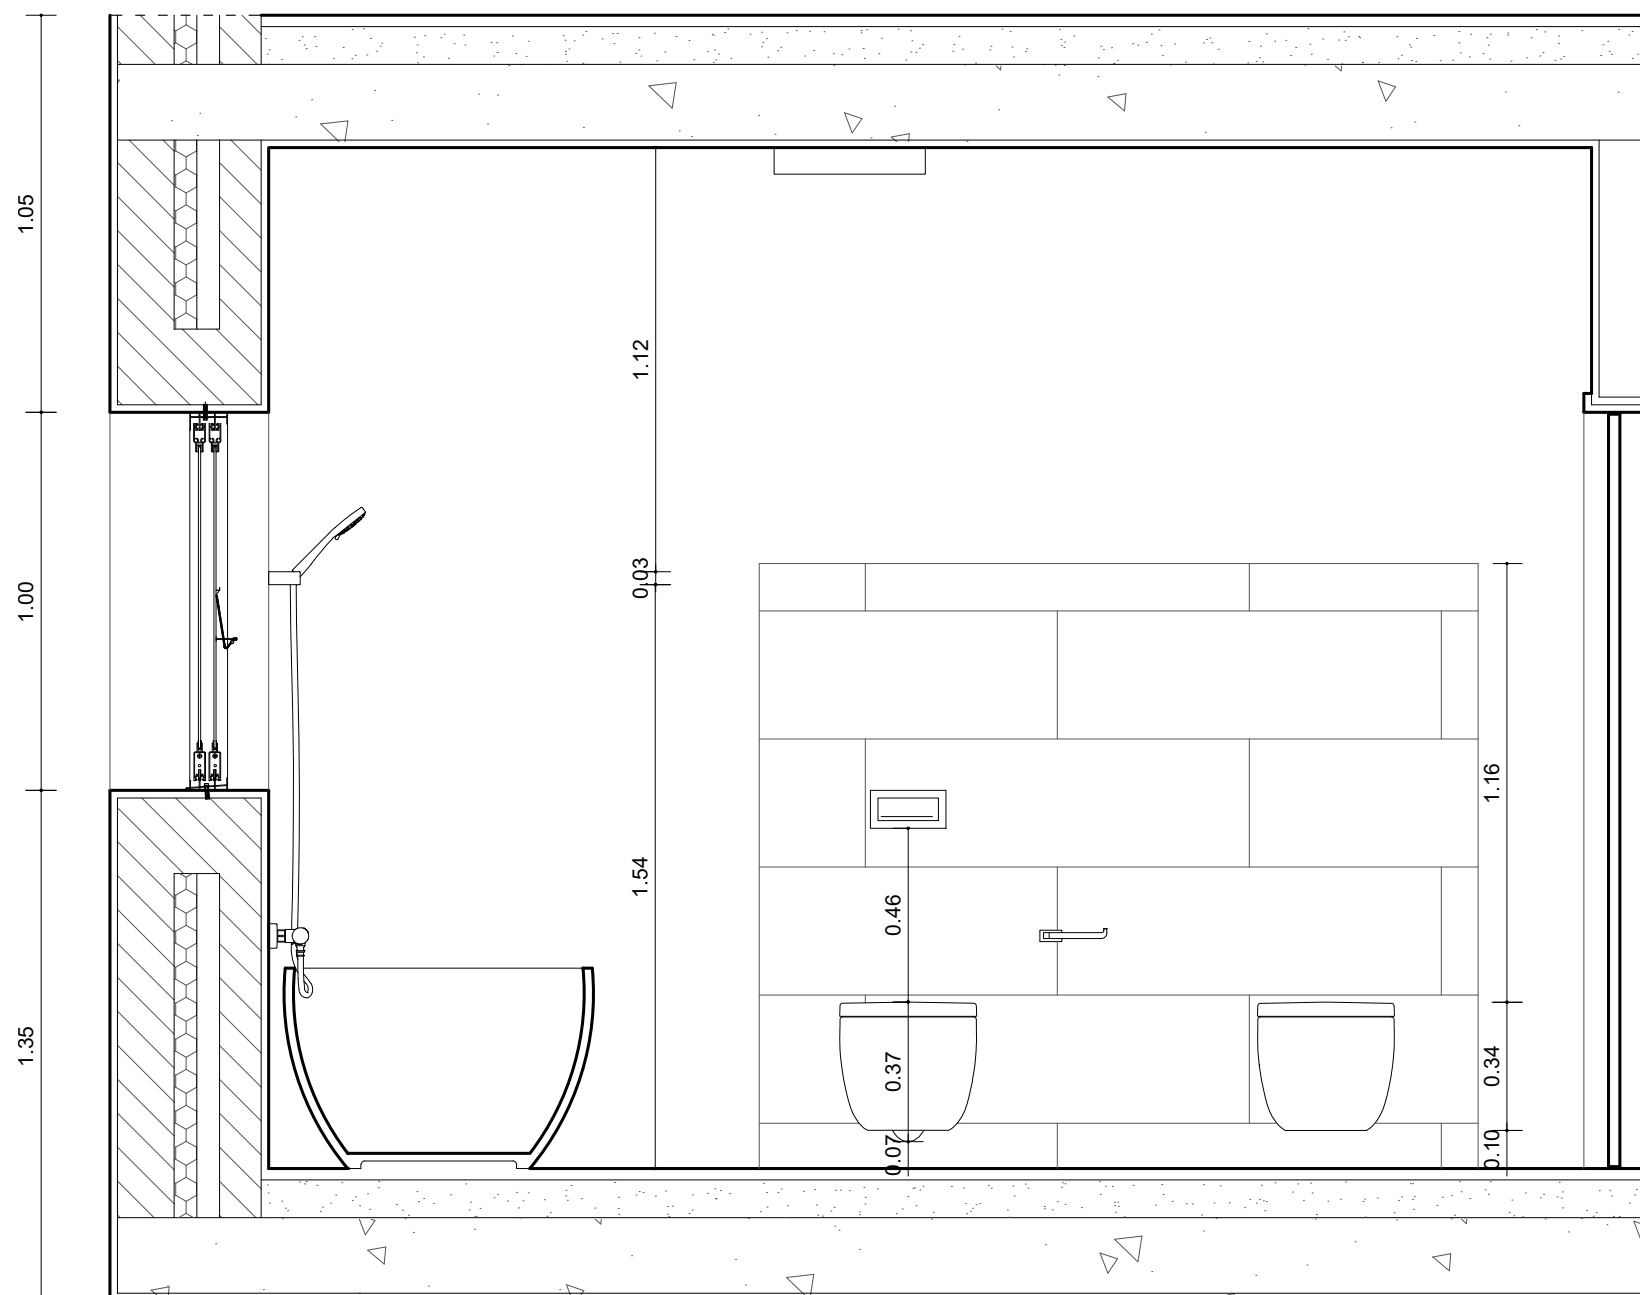


CORTE B

DISCIPLINA	AUTOR	DESENHO	ESCALA	Nº
SRDA	DANIEL STARLICIUC	CORTE A e CORTE B	1:20	3

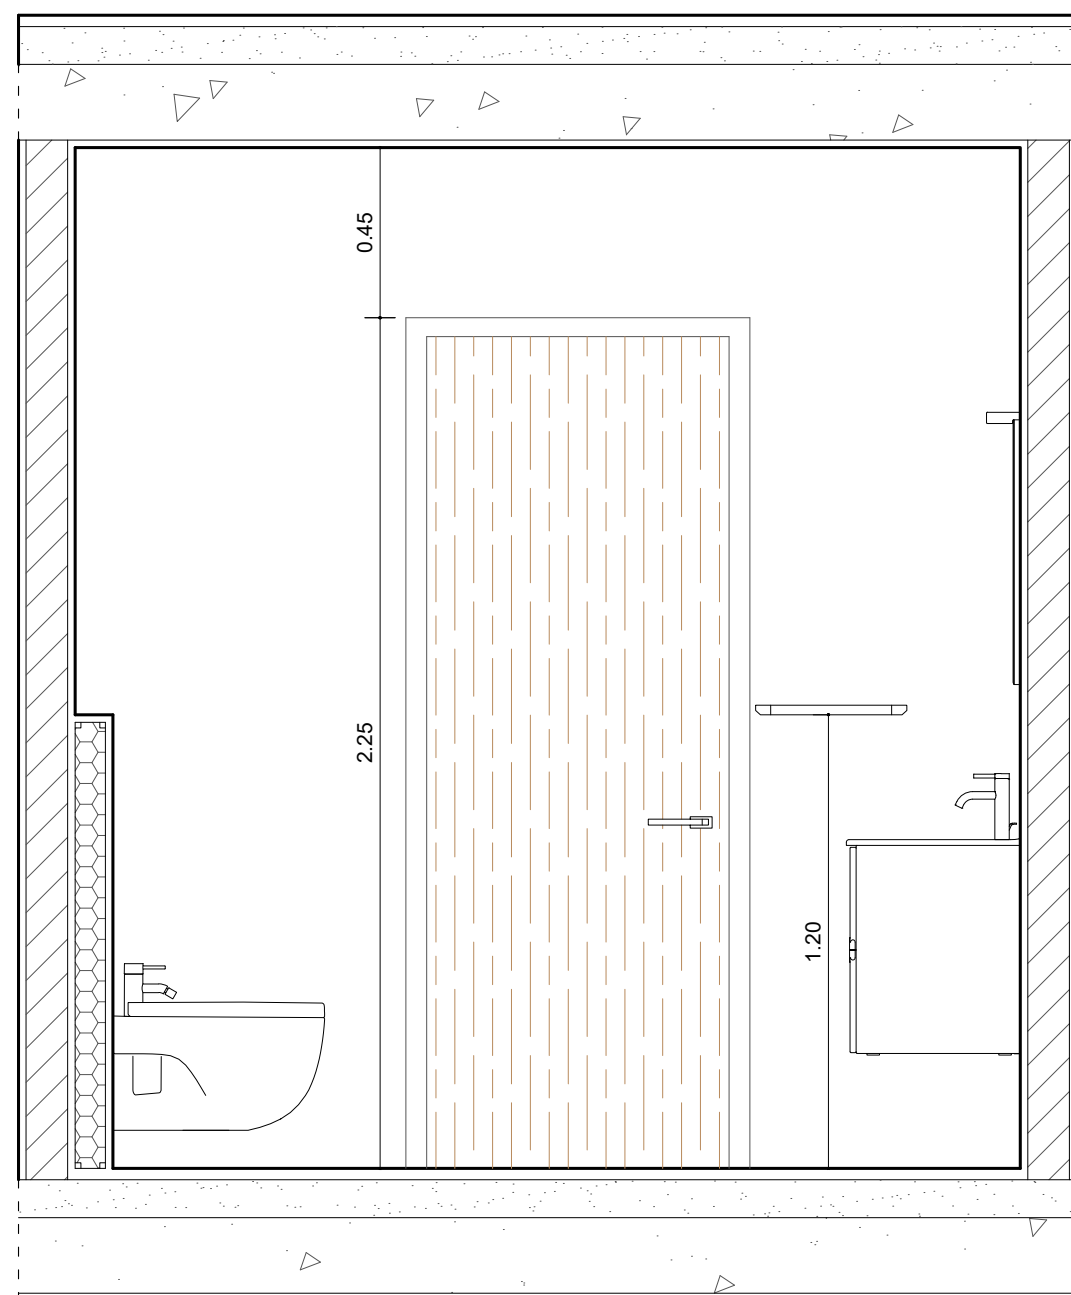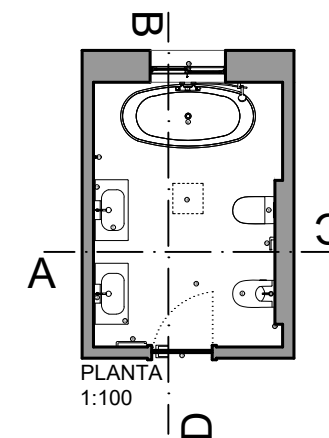


CORTE C

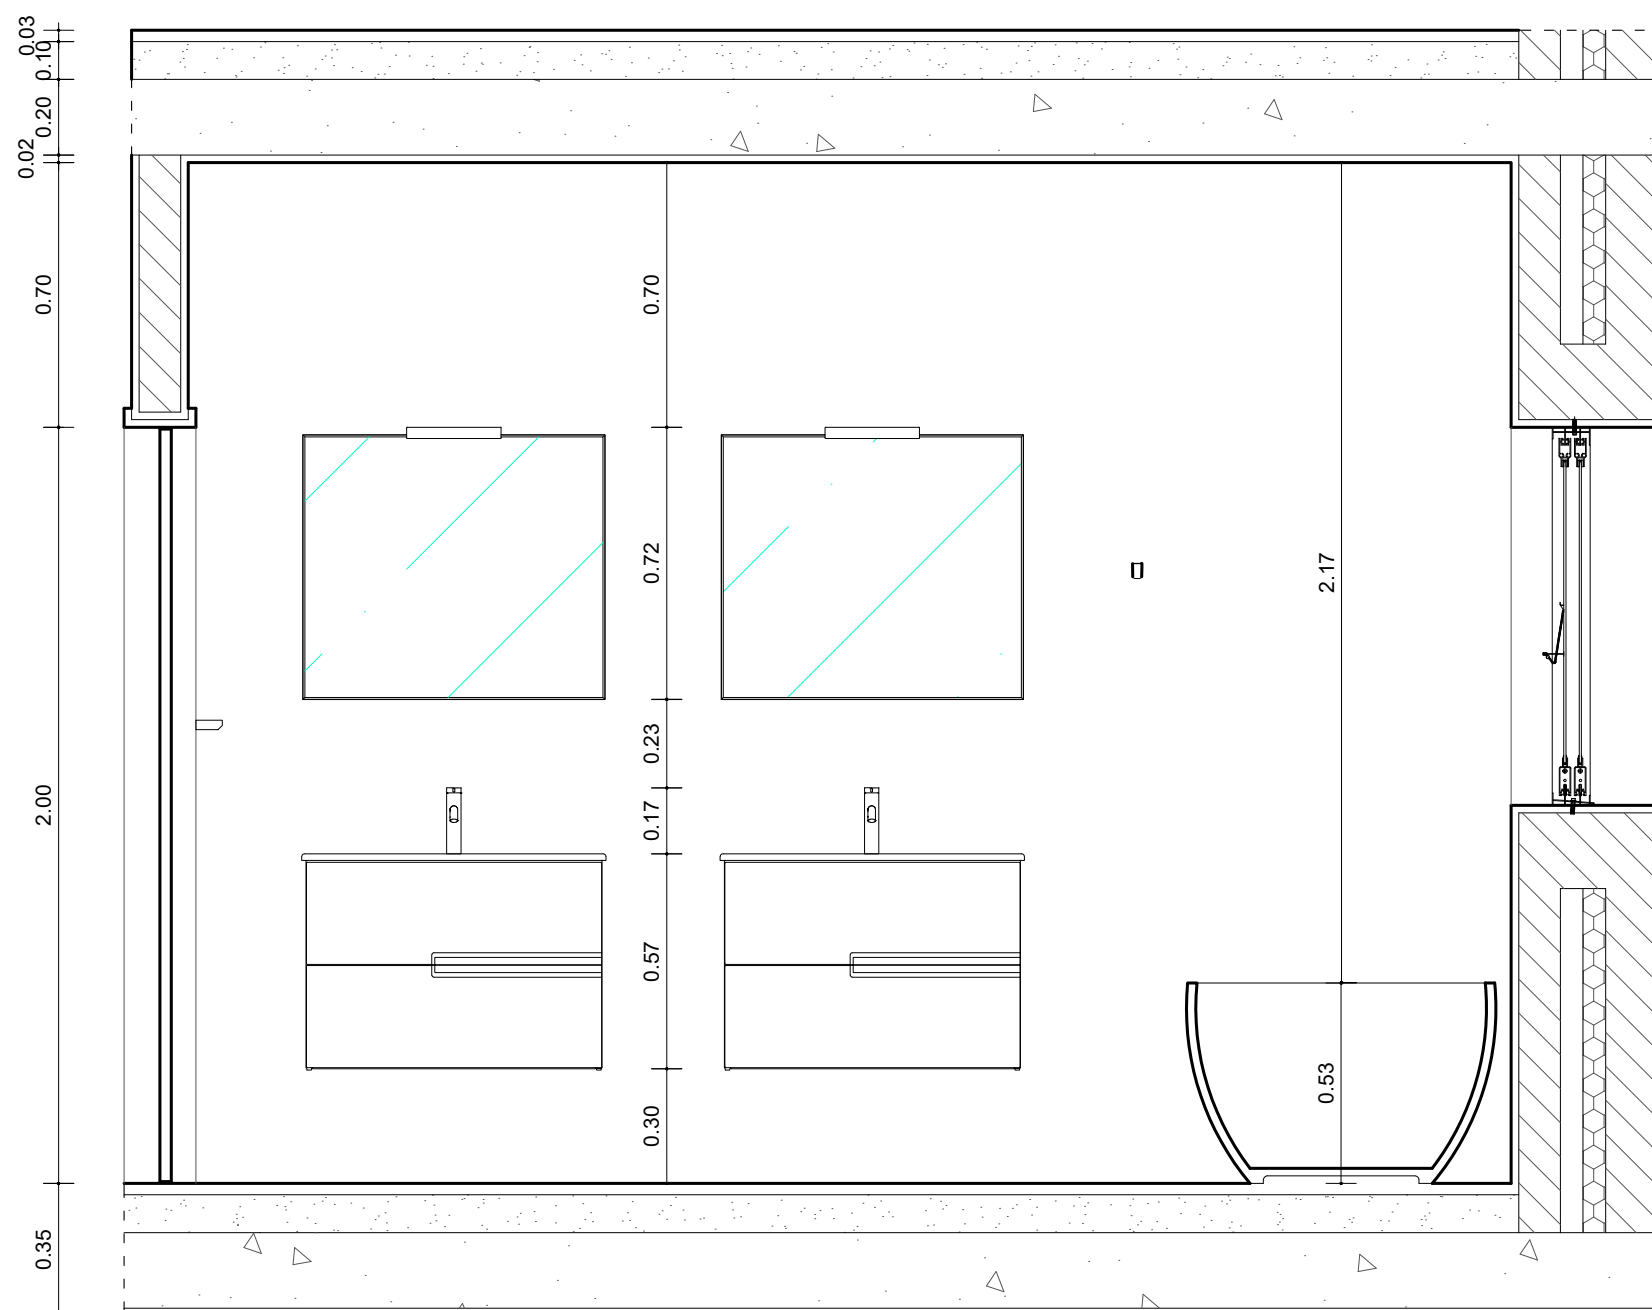

Corte D

DISCIPLINA	AUTOR	DESENHO	ESCALA	Nº
SRDA	DANIEL STARLICIUC	CORTE C e CORTE D	1:20	4

DETALHE CONSTRUTIVO 1:05

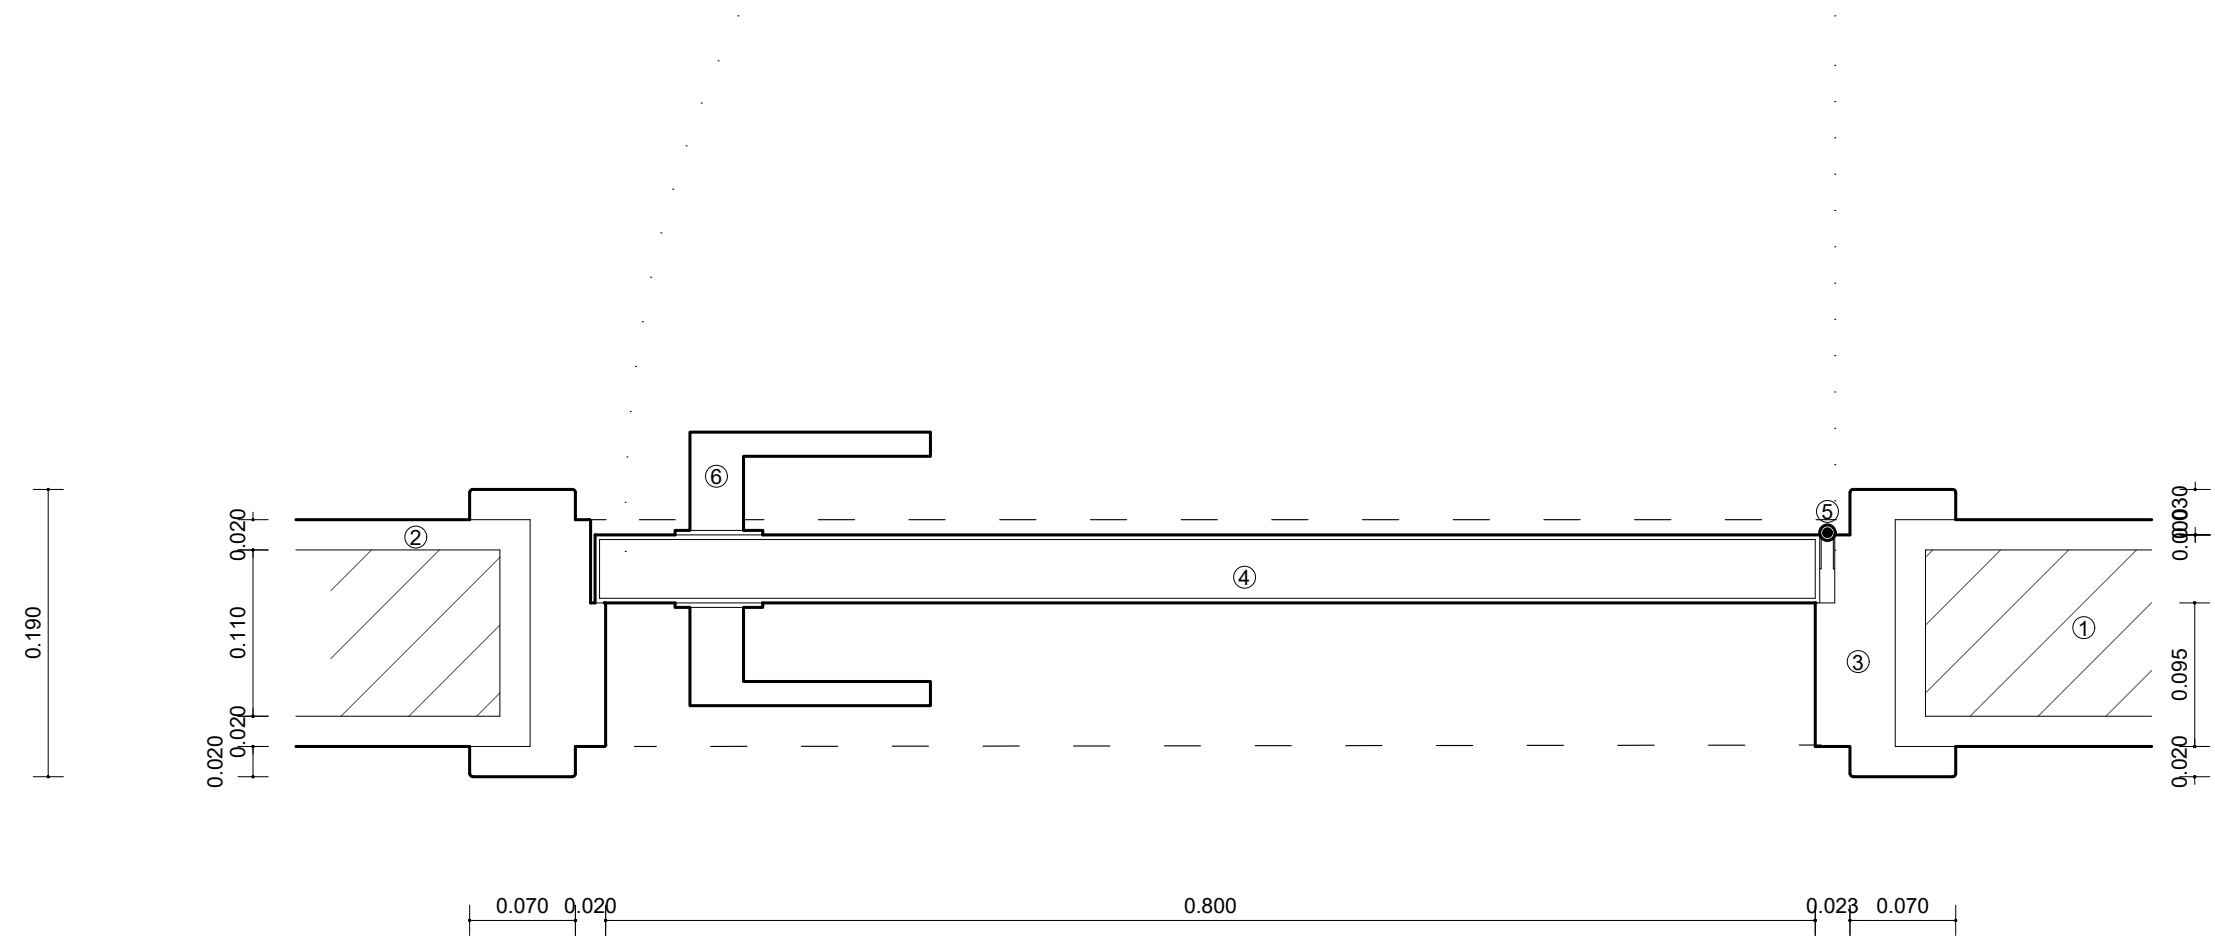

- LEGENDA:
1- Tijolo de 11cm
2-camada de reboco 0.2cm
3- aduelas de madeira carvalho
4- porta com folha de madeira carvalho;
5- Dobradiça de Aço;
6- Maçaneta;

DISCIPLINA	AUTOR	DESENHO	ESCALA	Nº
SRDA	DANIEL STARLICIUC	DETALHE CONSTRUTIVO DA PORTA	1:5	5