



PLANTA EXISTENTE

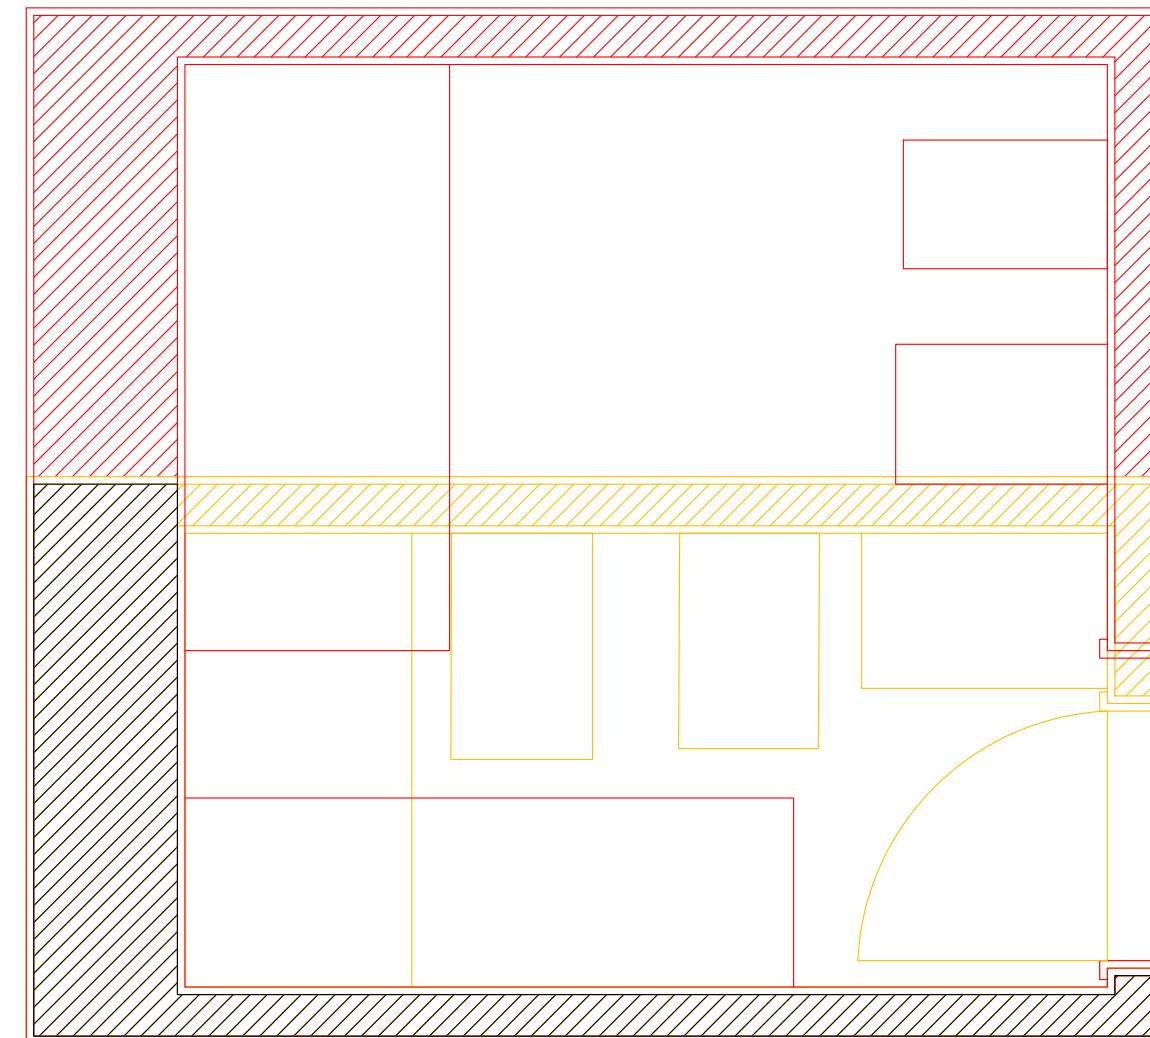


PLANTA CORES CONVENCIONAIS


Disciplina	Autor	Desenho	Escala	Nº
SRDA	Daniel Rodrigues	Plantas Existentes+C.Convencionais	1:20	1

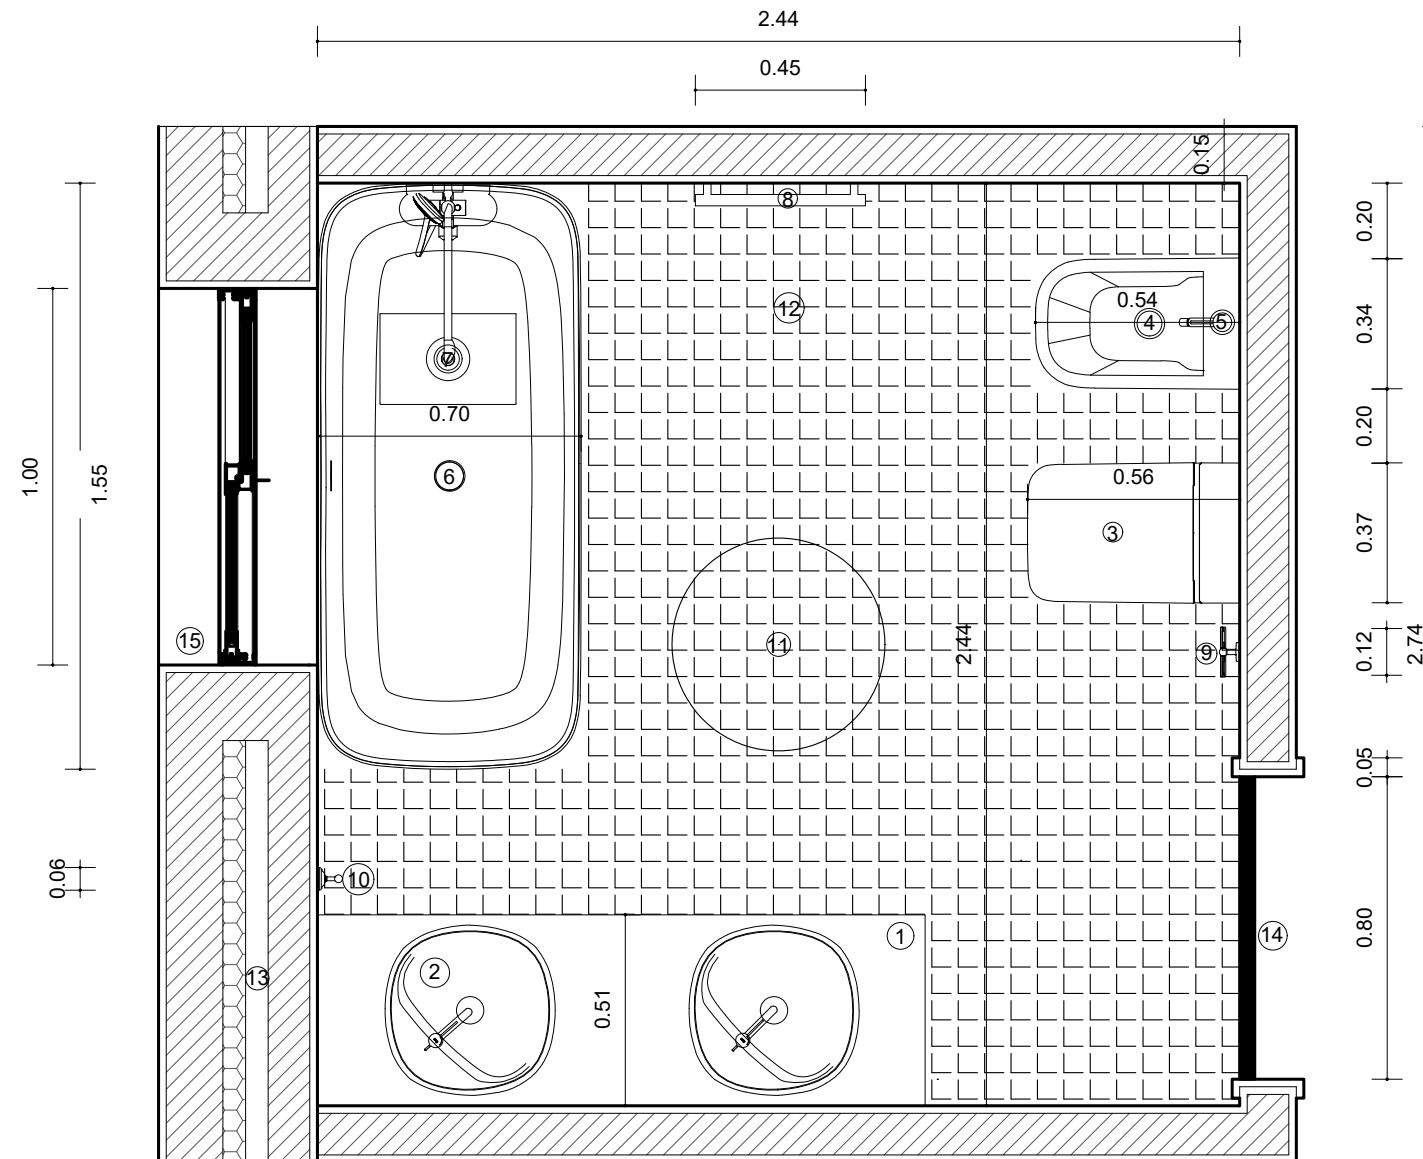



PLANTA DA PROPOSTA

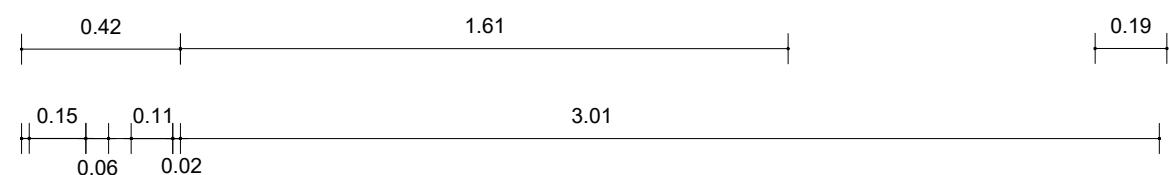


- 01- Móvel base com lavatório, ROCA
- 02- Torneira de Lavatório, ROCA
- 03- Smart toilet, ROCA
- 04- Bidé, ROCA
- 05- Torneira Bidé, ROCA
- 06- Banheira Stonex, ROCA
- 07- Coluna de duche termostática, ROCA
- 08- Toalheiro Hidráulico, ROCA
- 09- Porta Rolos, ROCA
- 10- Cabide, ROCA
- 11- Iluminação
- 12- Pavimento definido com estereotomia
- 13- Revestimentos Definidos com estereotomia
- 14- Porta
- 15- Janela

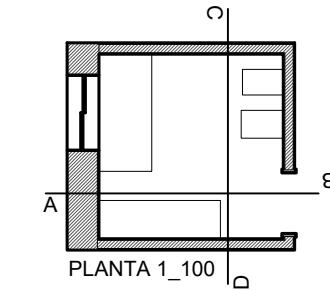

Disciplina	Autor	Desenho	Escala	Nº
SRDA	Daniel Rodrigues	Planta da Proposta	1:20	2

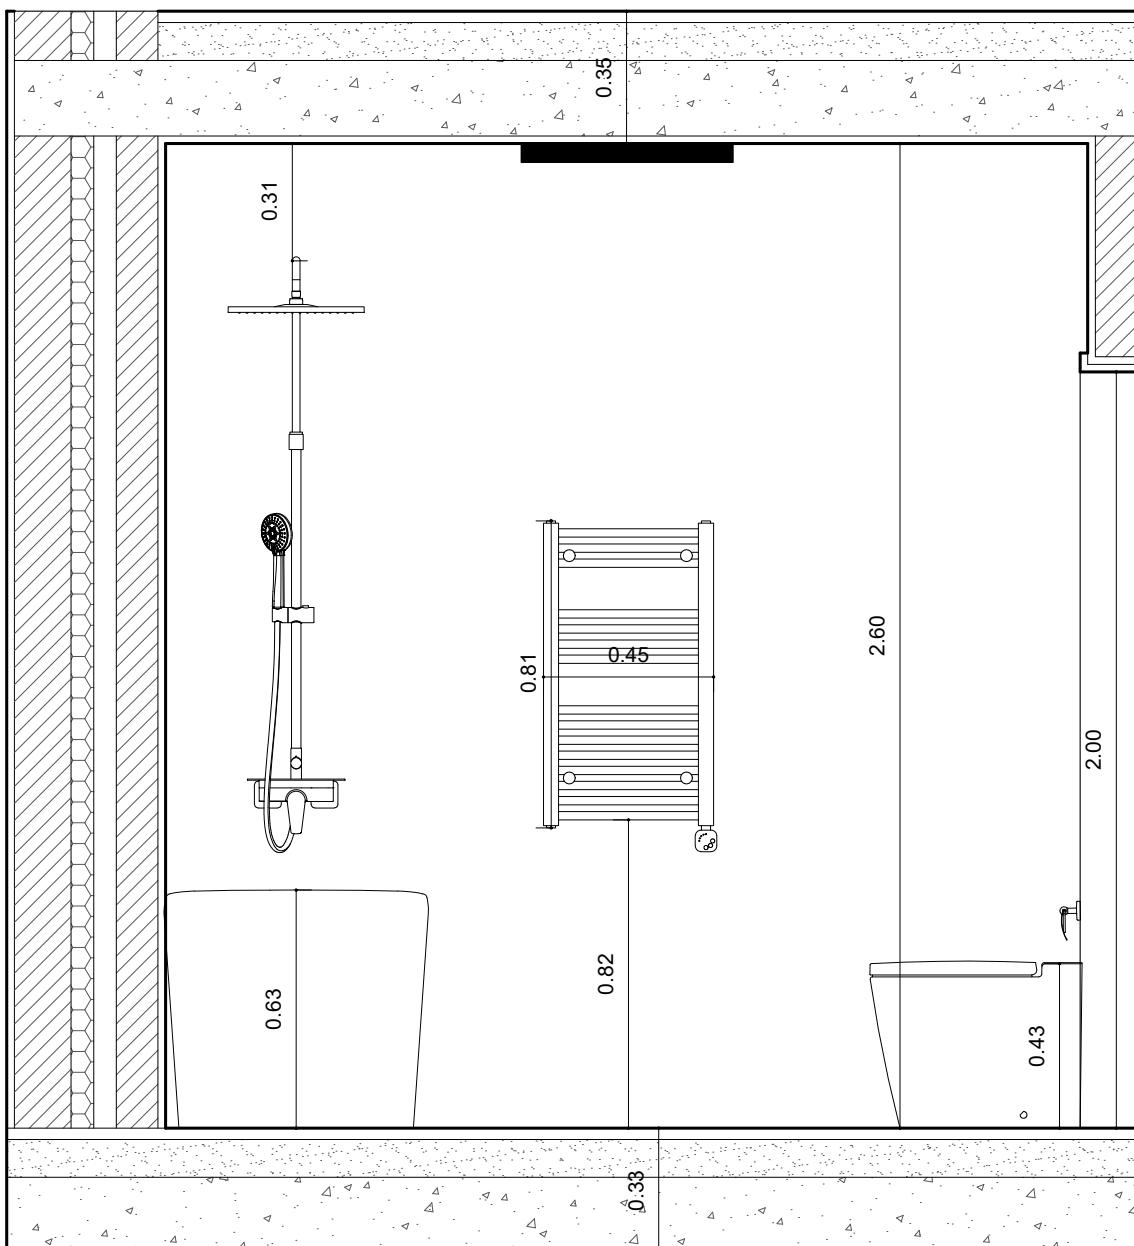
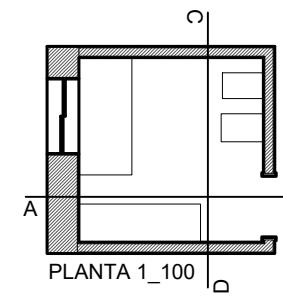


CORTE A

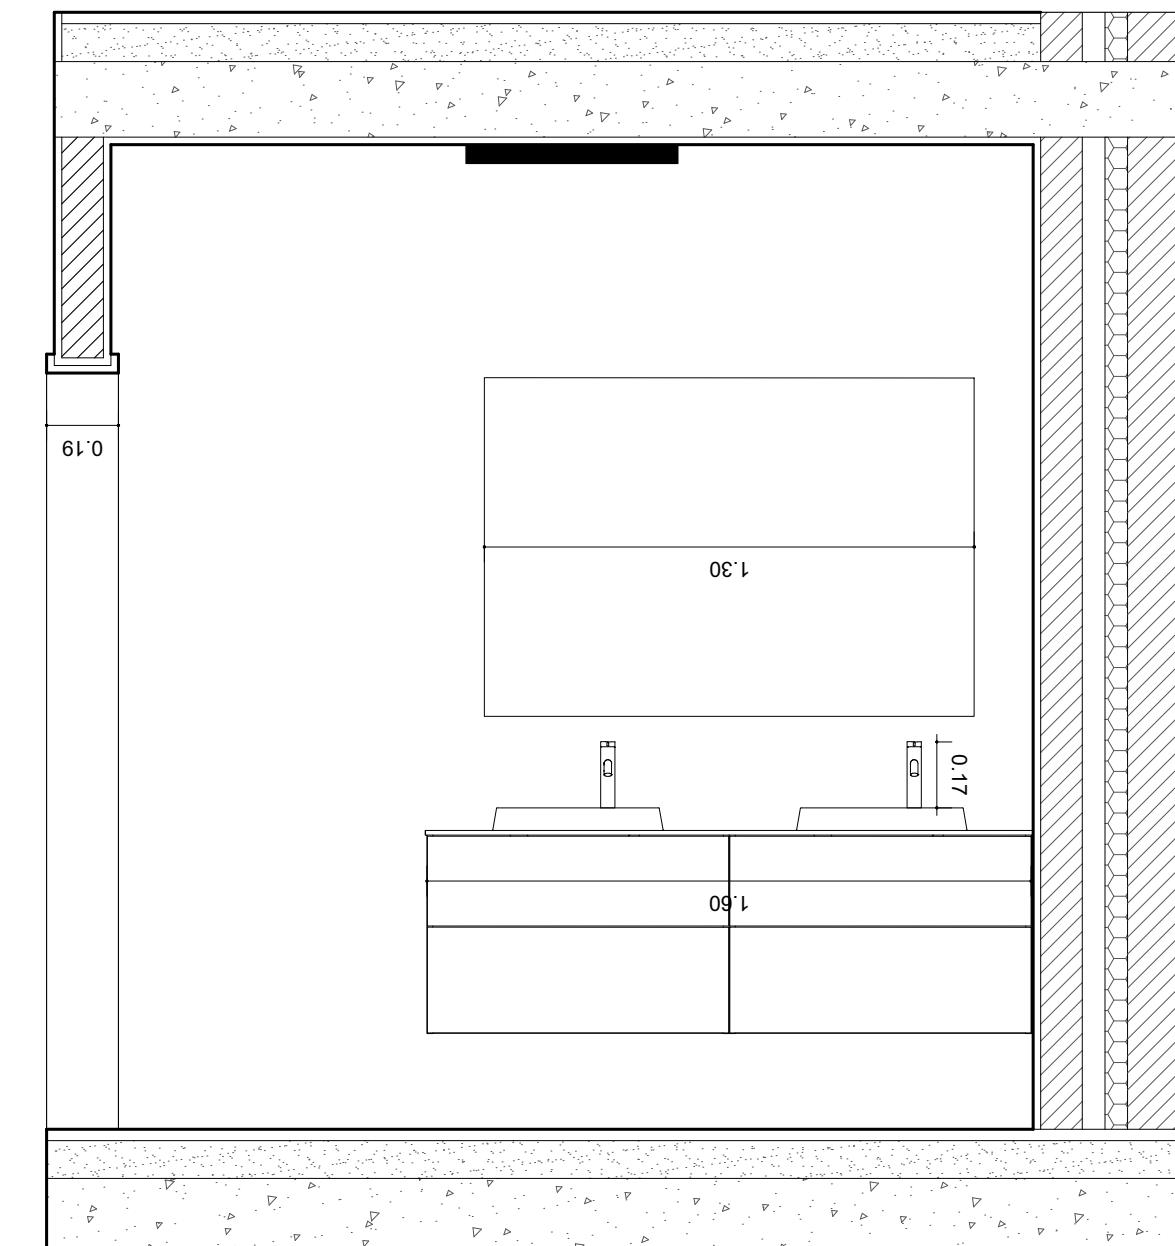


CORTE B

Disciplina	Autor	Desenho	Escala	Nº
SRDA	Daniel Rodrigues	Cortes A e B	1:20	3

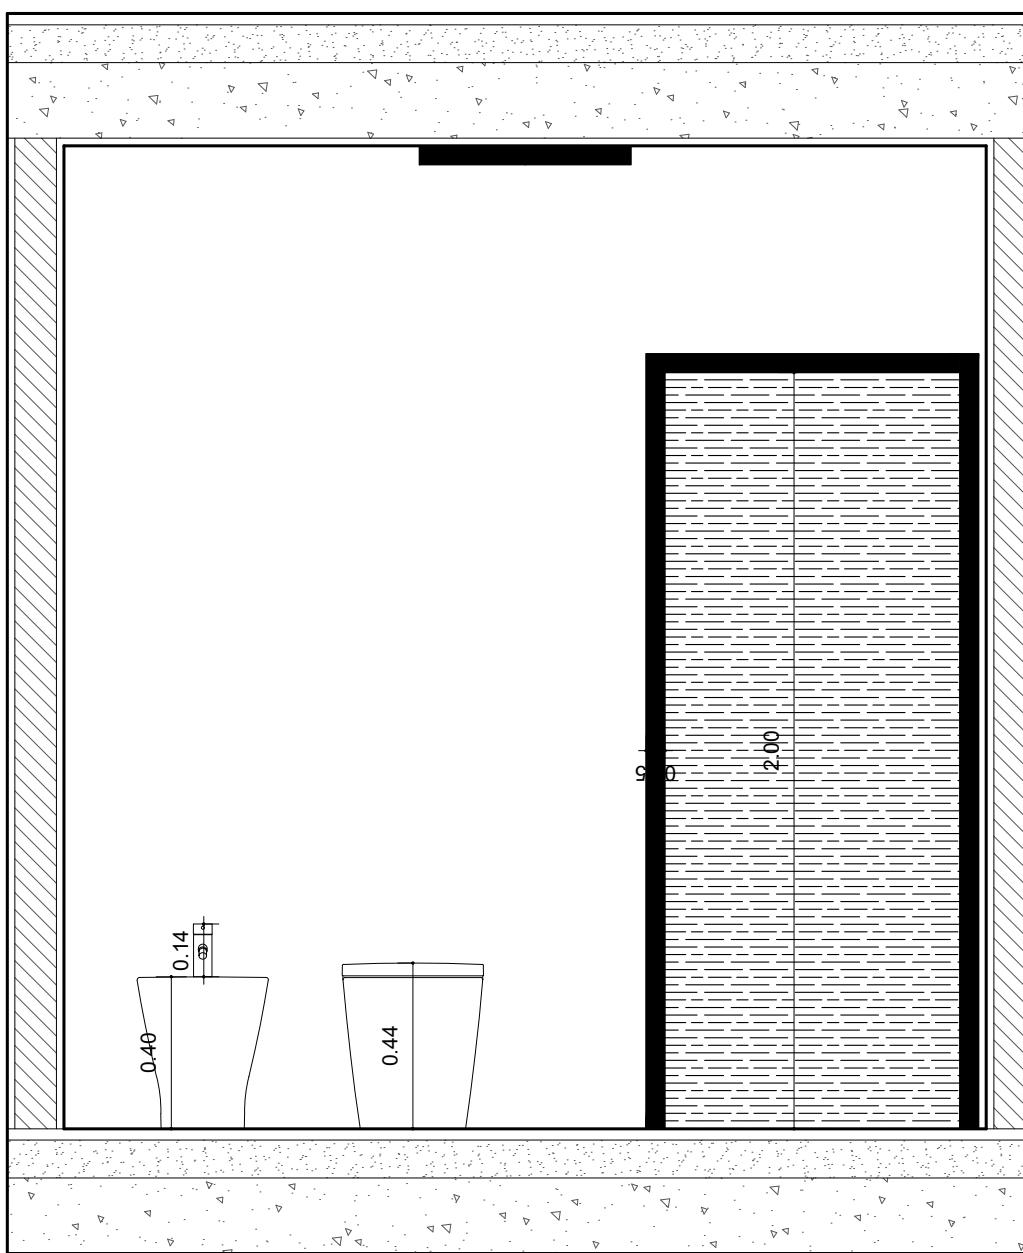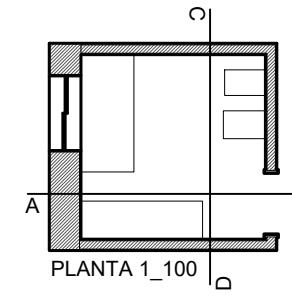

CORTE C

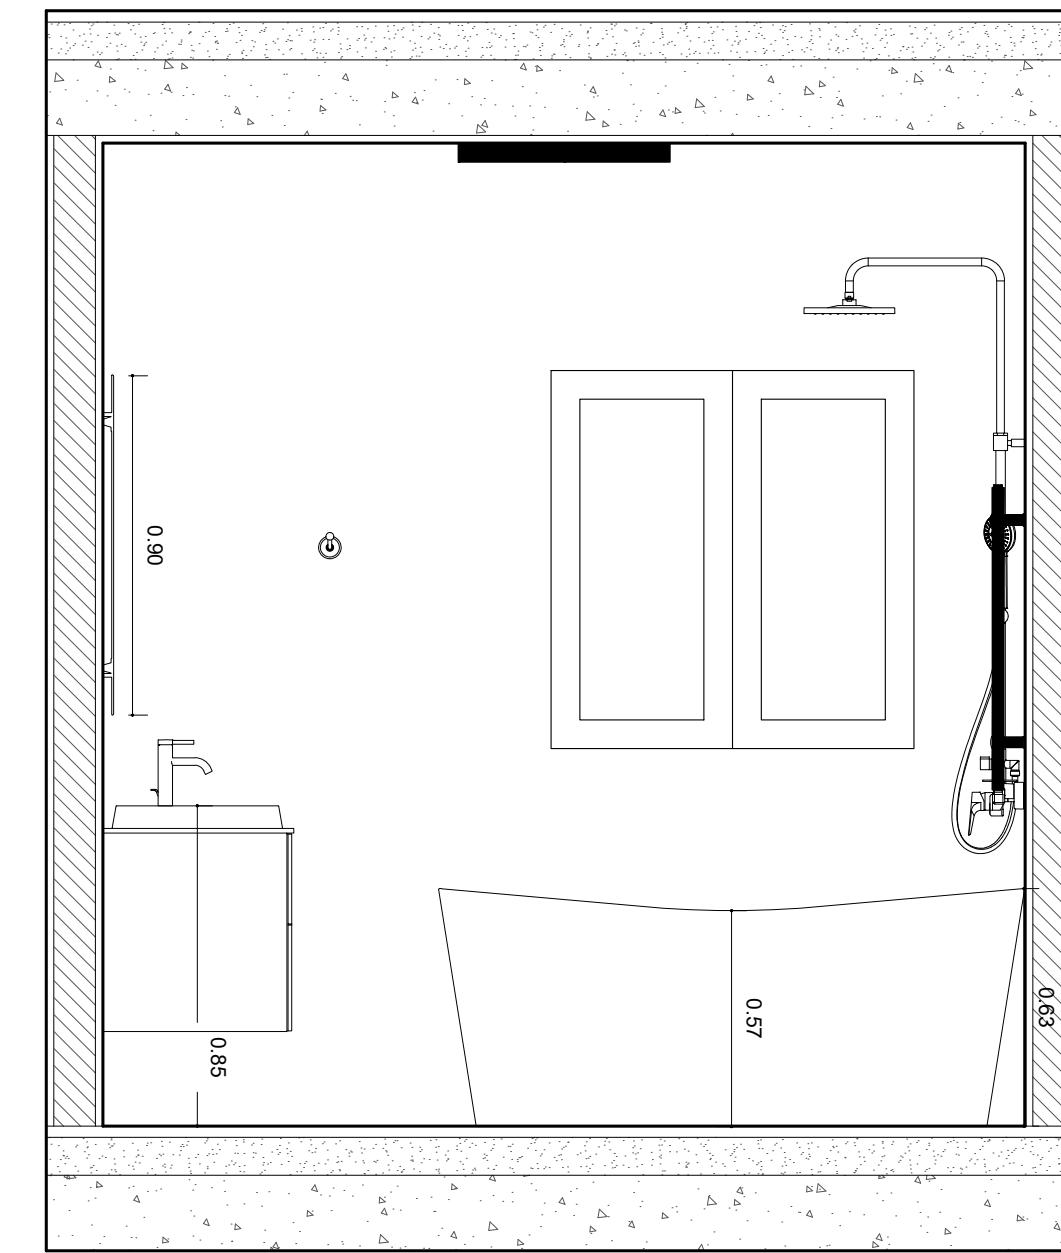


CORTE D

Disciplina	Autor	Desenho	Escala	Nº
SRDA	Daniel Rodrigues	Cortes C e D	1:20	4

DETALHE CONSTRUTIVO VERTICAL 1:05

- 1-Viga estrutural 30x30
- 2-Tijolo 15cm
- 3-Isolamento
- 4-Câmara de ar
- 5-Tijolo 11cm
- 6- Camada de reboco de 2 cm
- 7-Encaixe do vidro com o caixilho metálico
- 8- Vidro seccionado

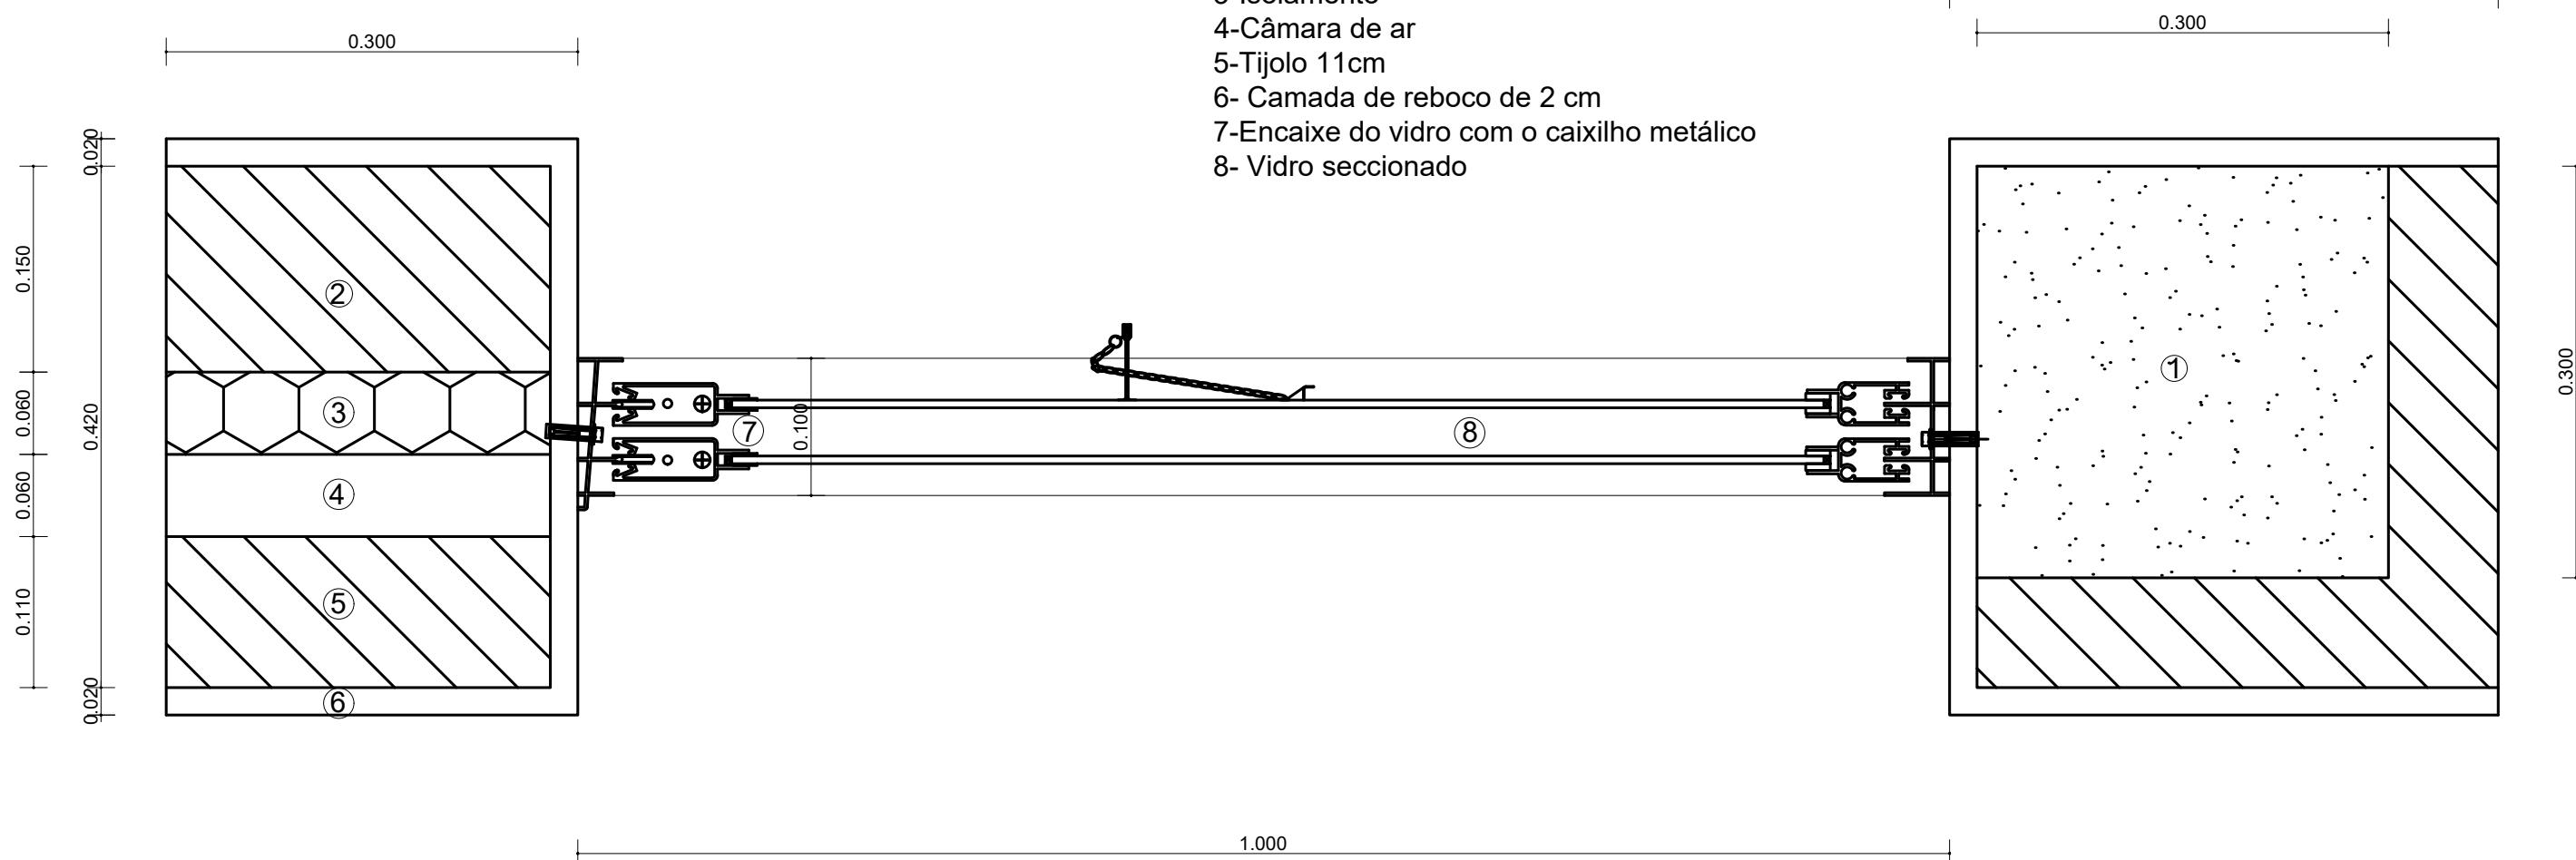

Disciplina	Autor	Desenho	Escala	Nº
SRDA	Daniel Rodrigues	Detalhe da Secção vertical da Janela	1:5	5