

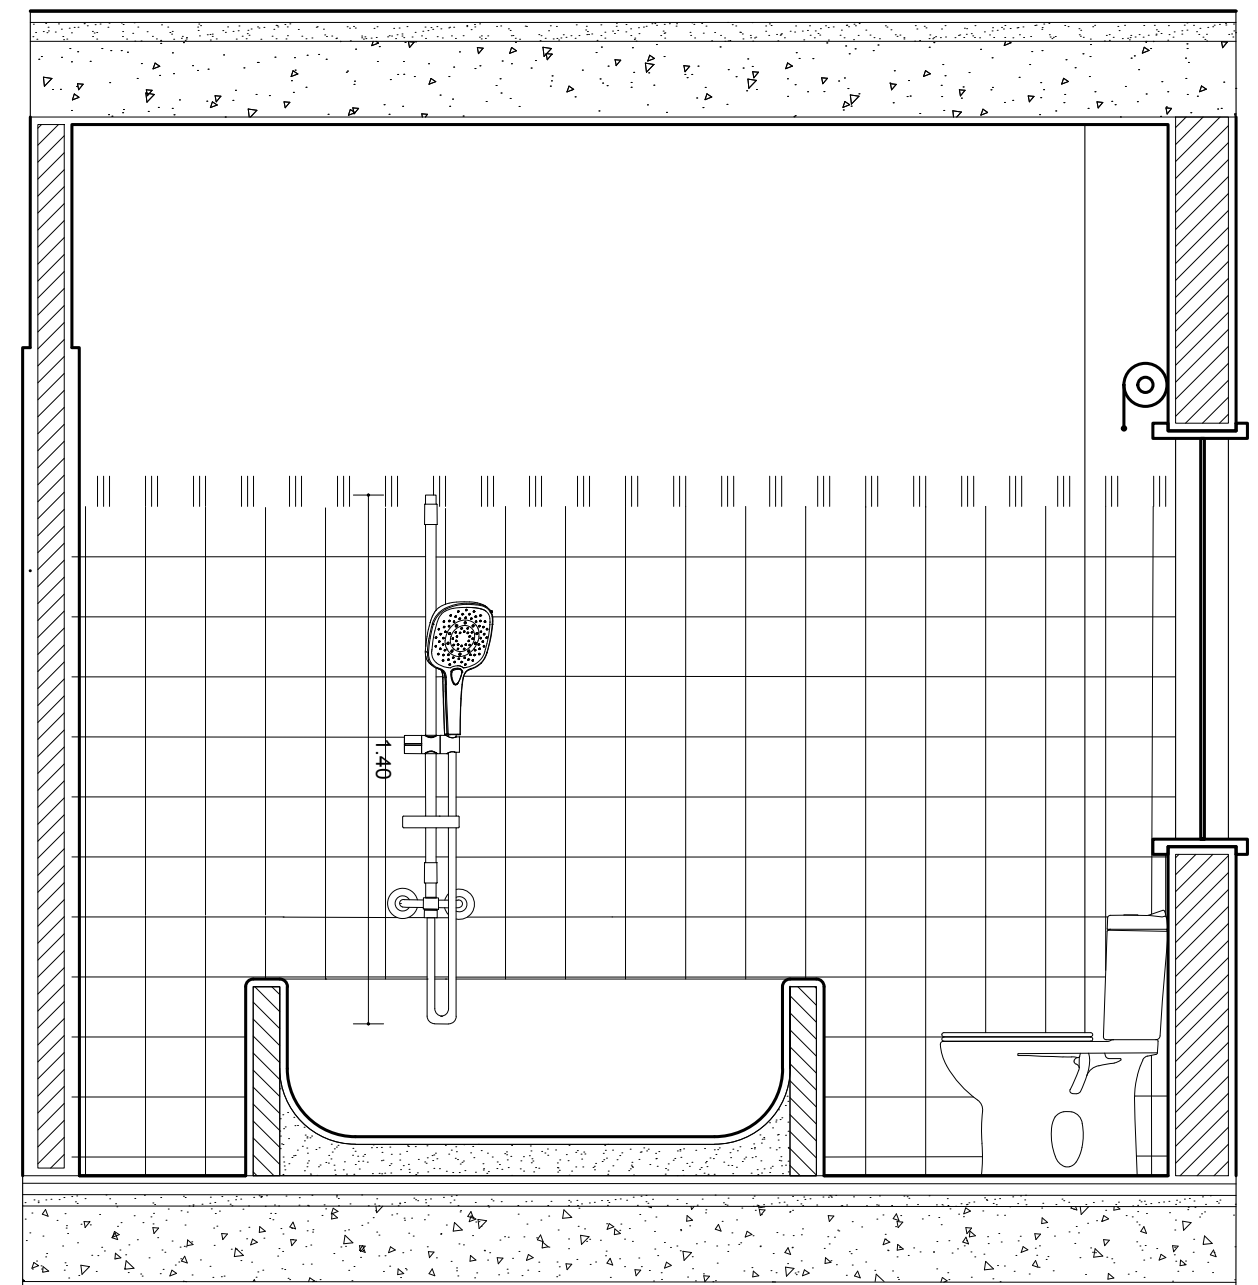



Corte A

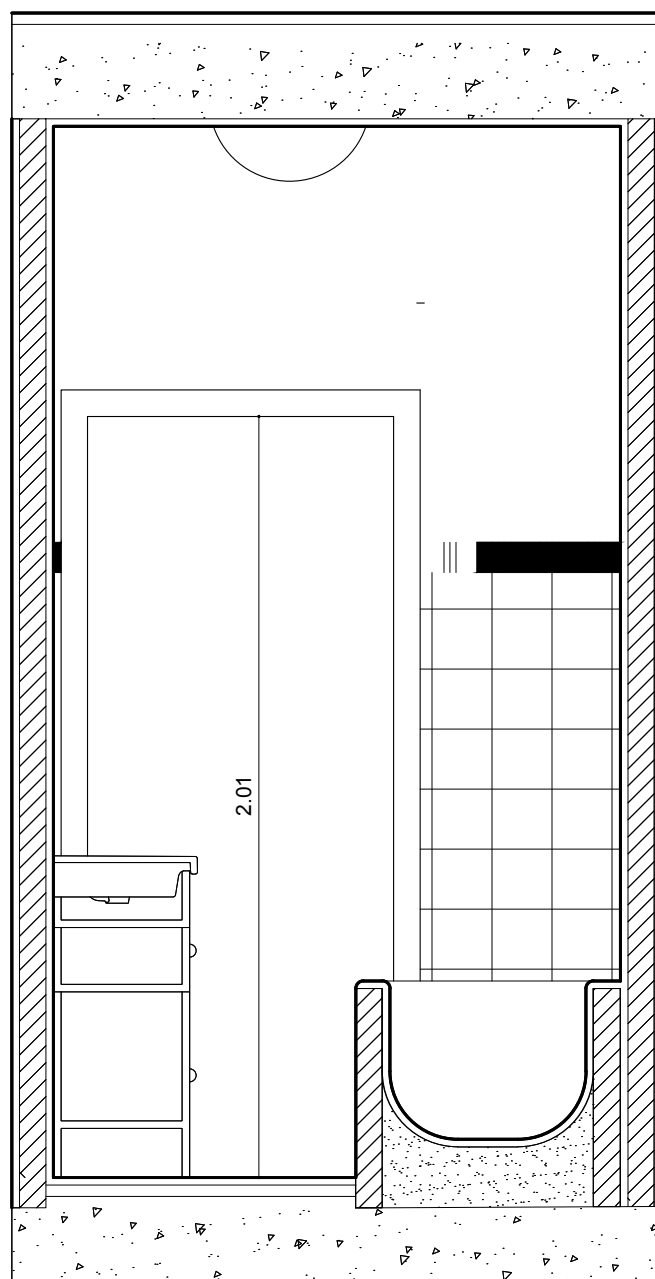


Corte C

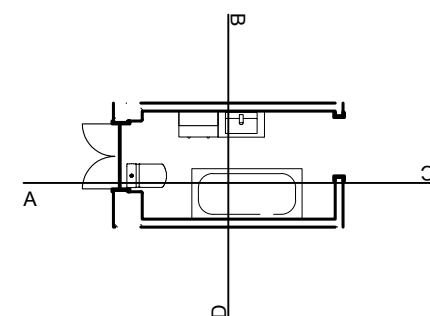


Corte B

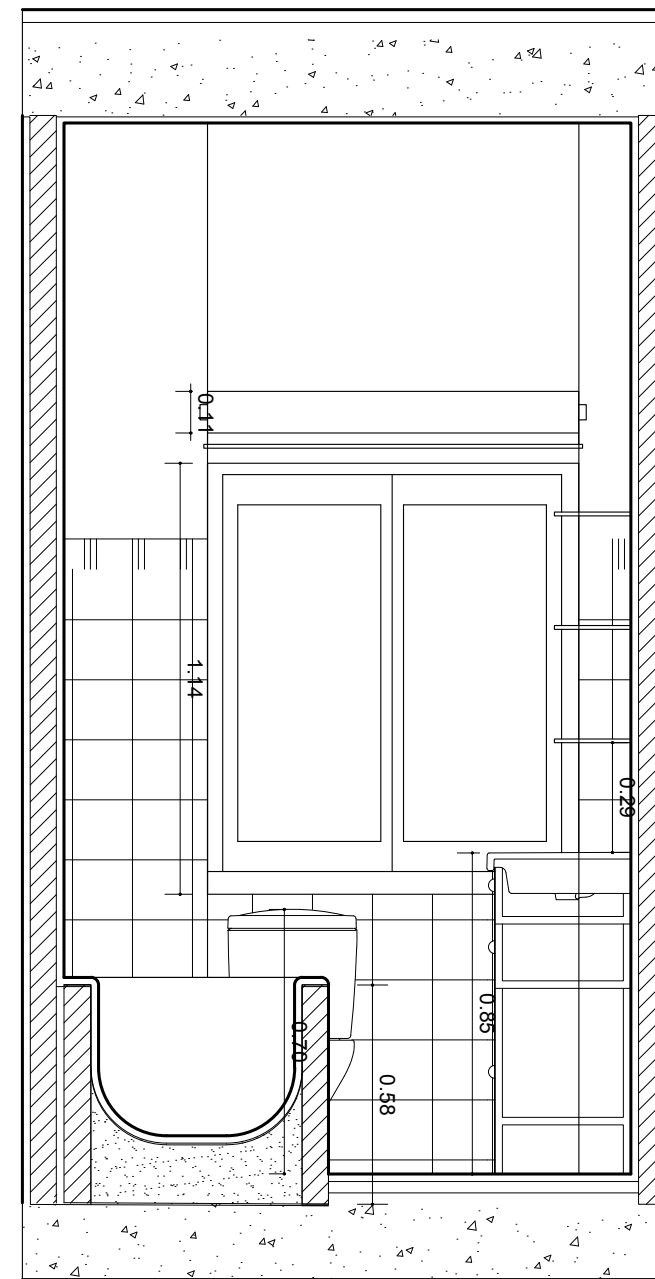

Corte D

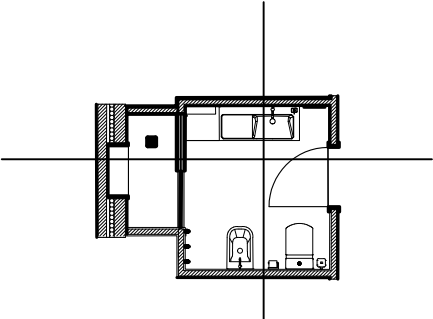


PLANTA PROPOSTA 1:100

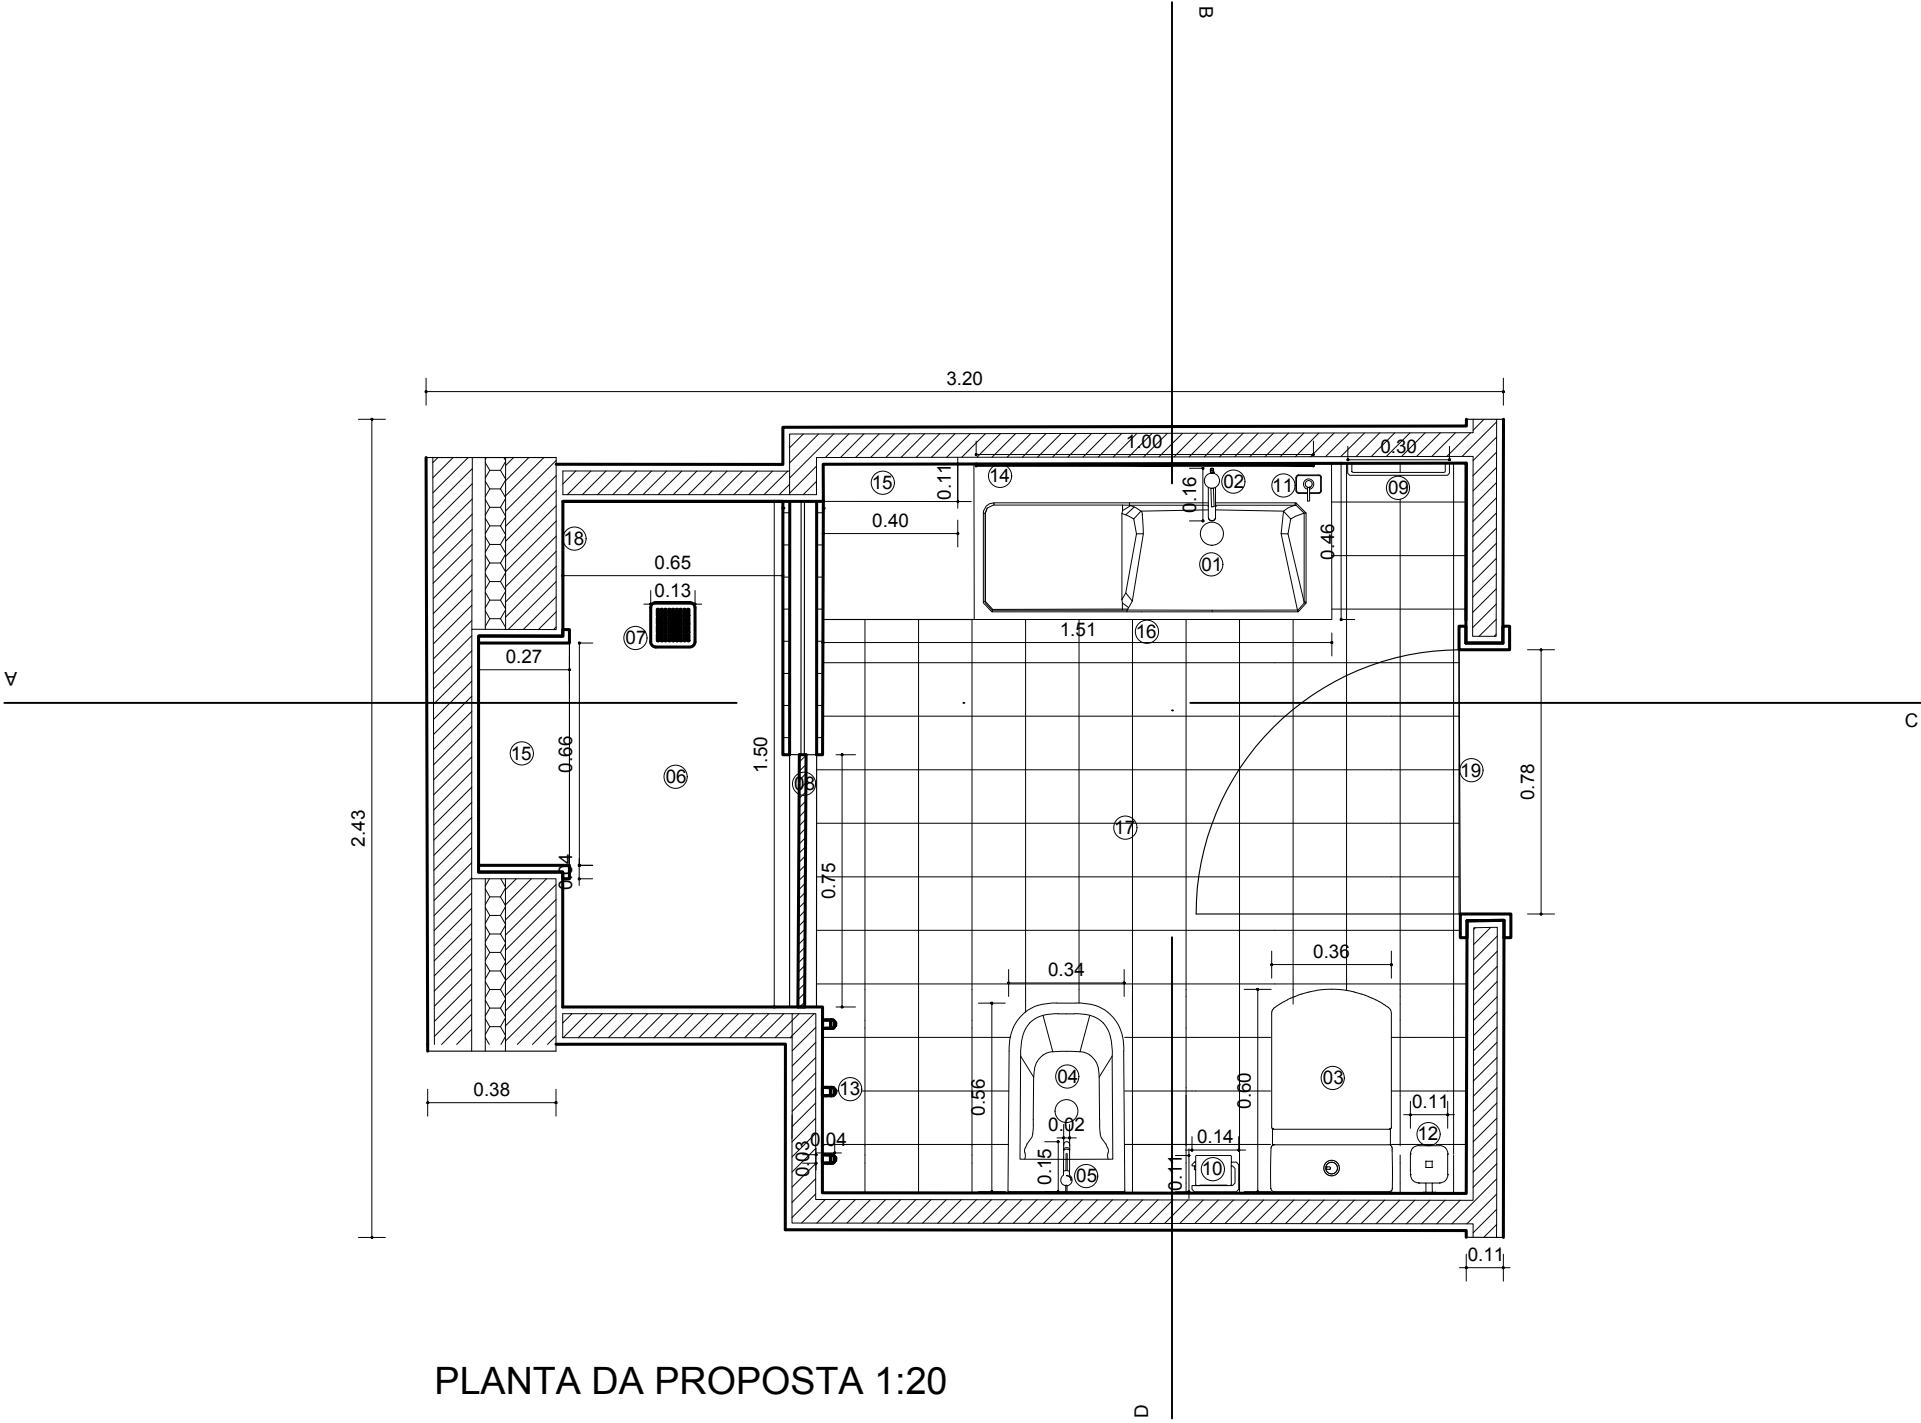



PLANTA DA PROPOSTA 1:20

Legenda:


- 1. Lavatório
- 2. Torneira de Lavatório
- 3. Sanita e autoclismo
- 4. Bidé
- 5. Torneira de Bidé
- 6. Base de duche
- 7. Torneira de Base de Duche
- 8. Resguardo de Base de Duche
- 9. Toalheiros
- 10. Porta Rolos
- 11. Dispensador de sabonete
- 12. Piaçaba
- 13. Cabide
- 14. Espelho
- 15. Prateleira
- 16. Armário para colocação de elementos necessários
- 17. Mosaico Cerâmico
- 18. Tinta de parede e azuleijo (duche)
- 19. Porta
- 20. Janela

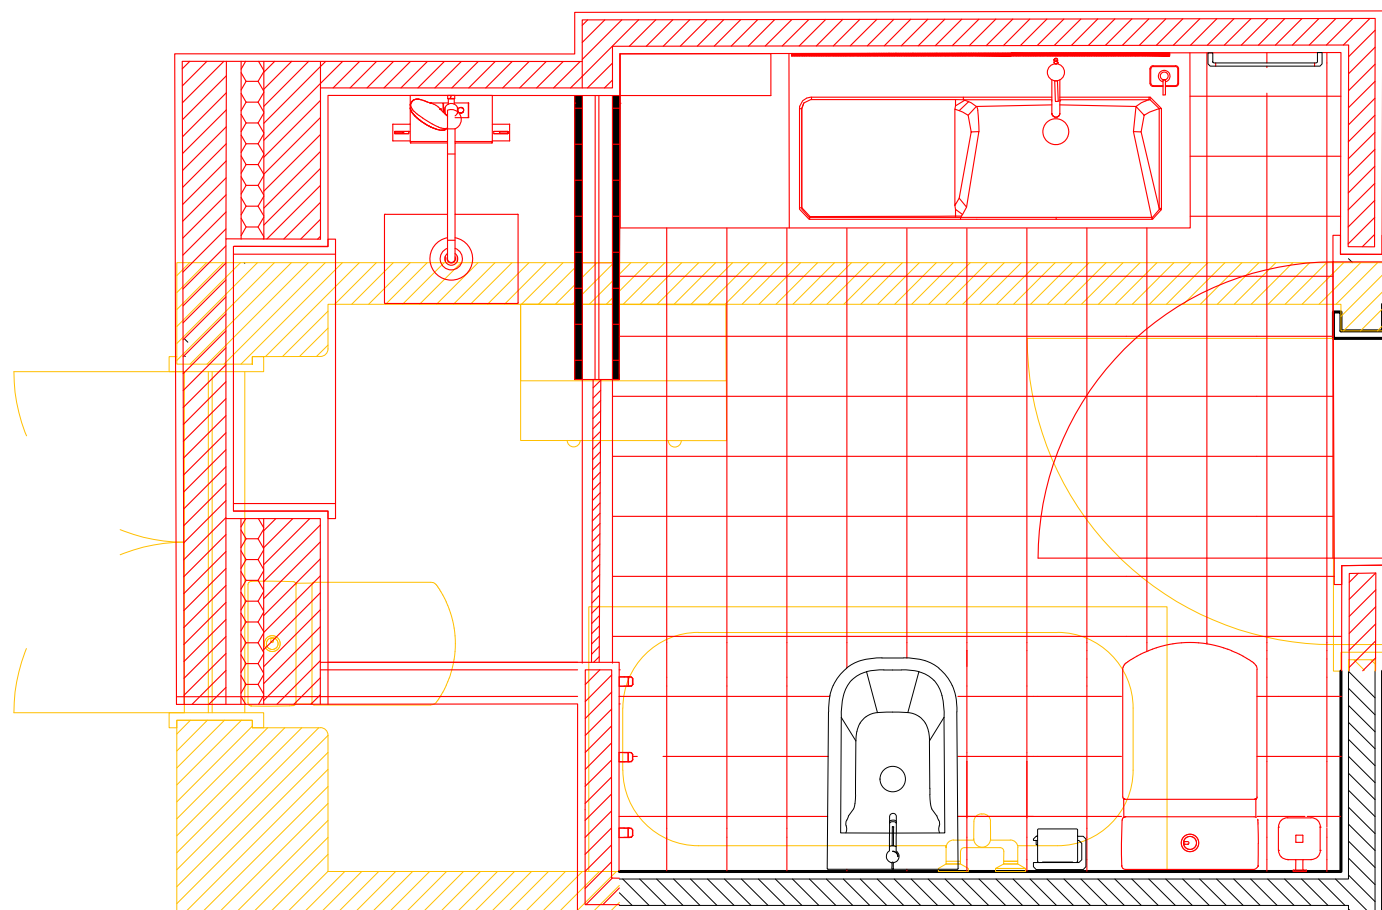


PLANTA CORES CONVENCIONAIS  
1:20

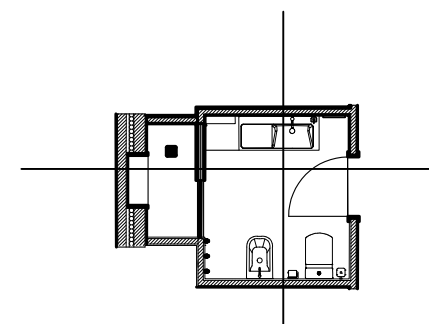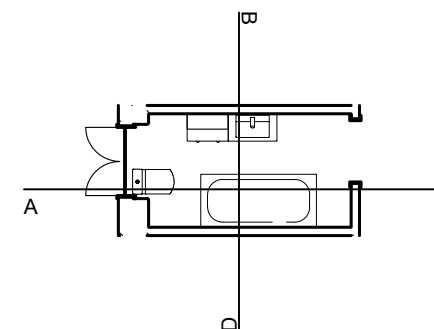


PLANTA PROPOSTA 1:100

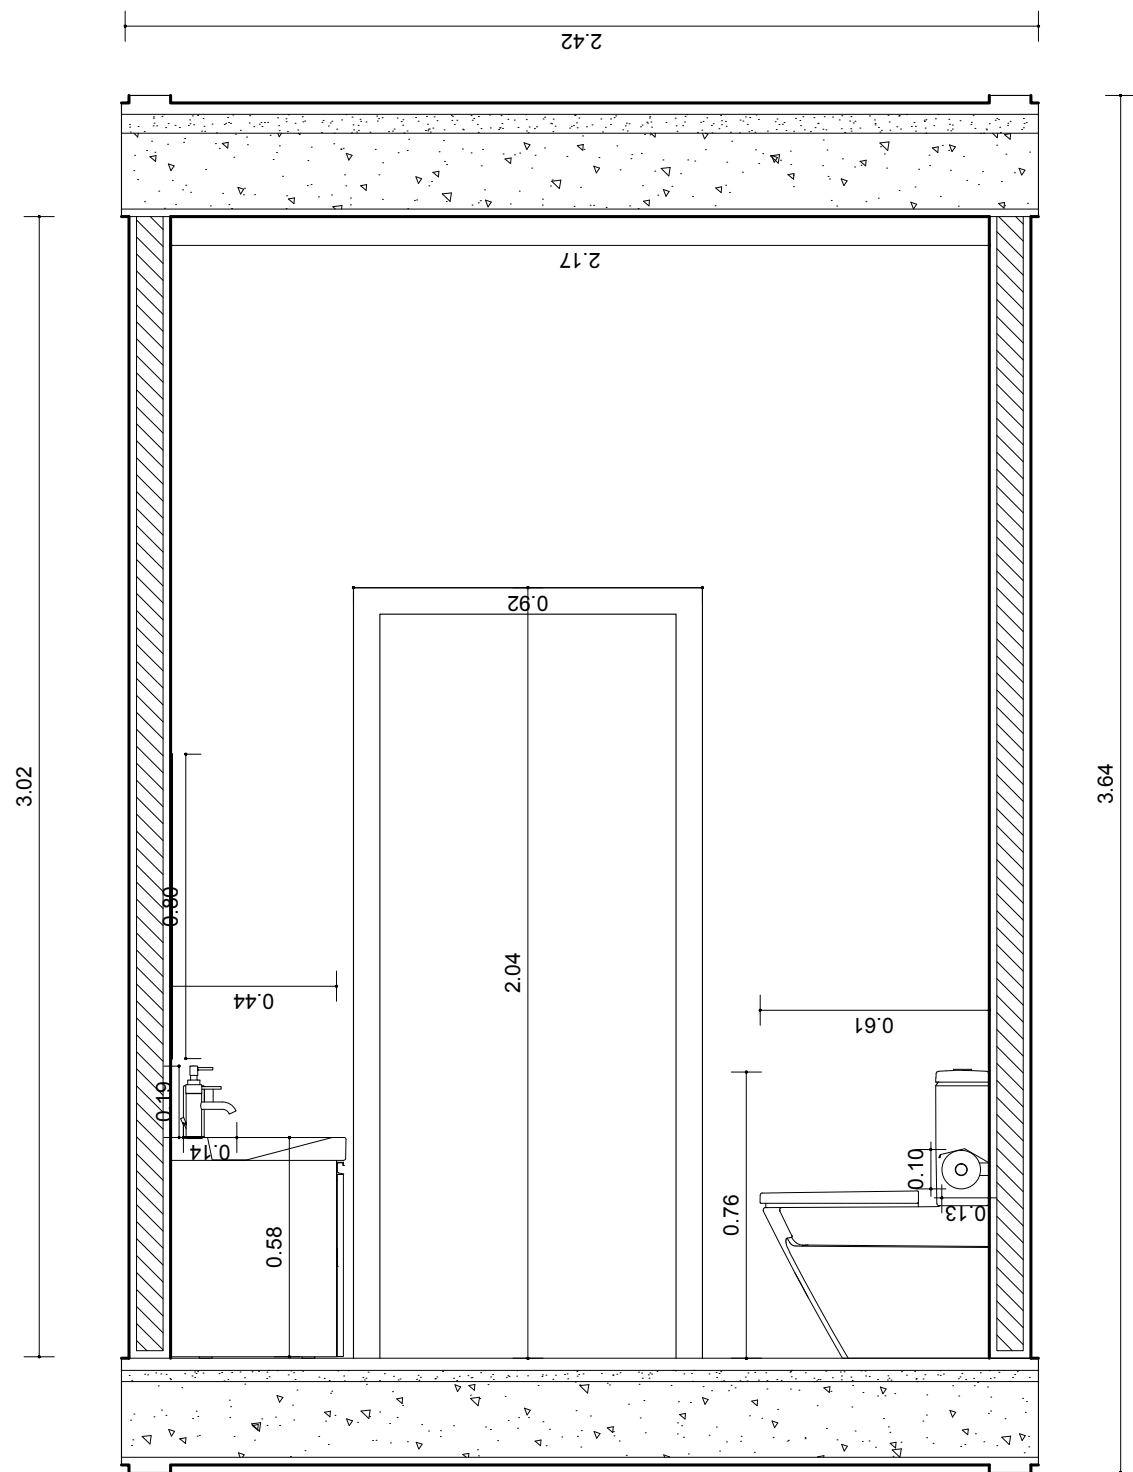


CORTE B

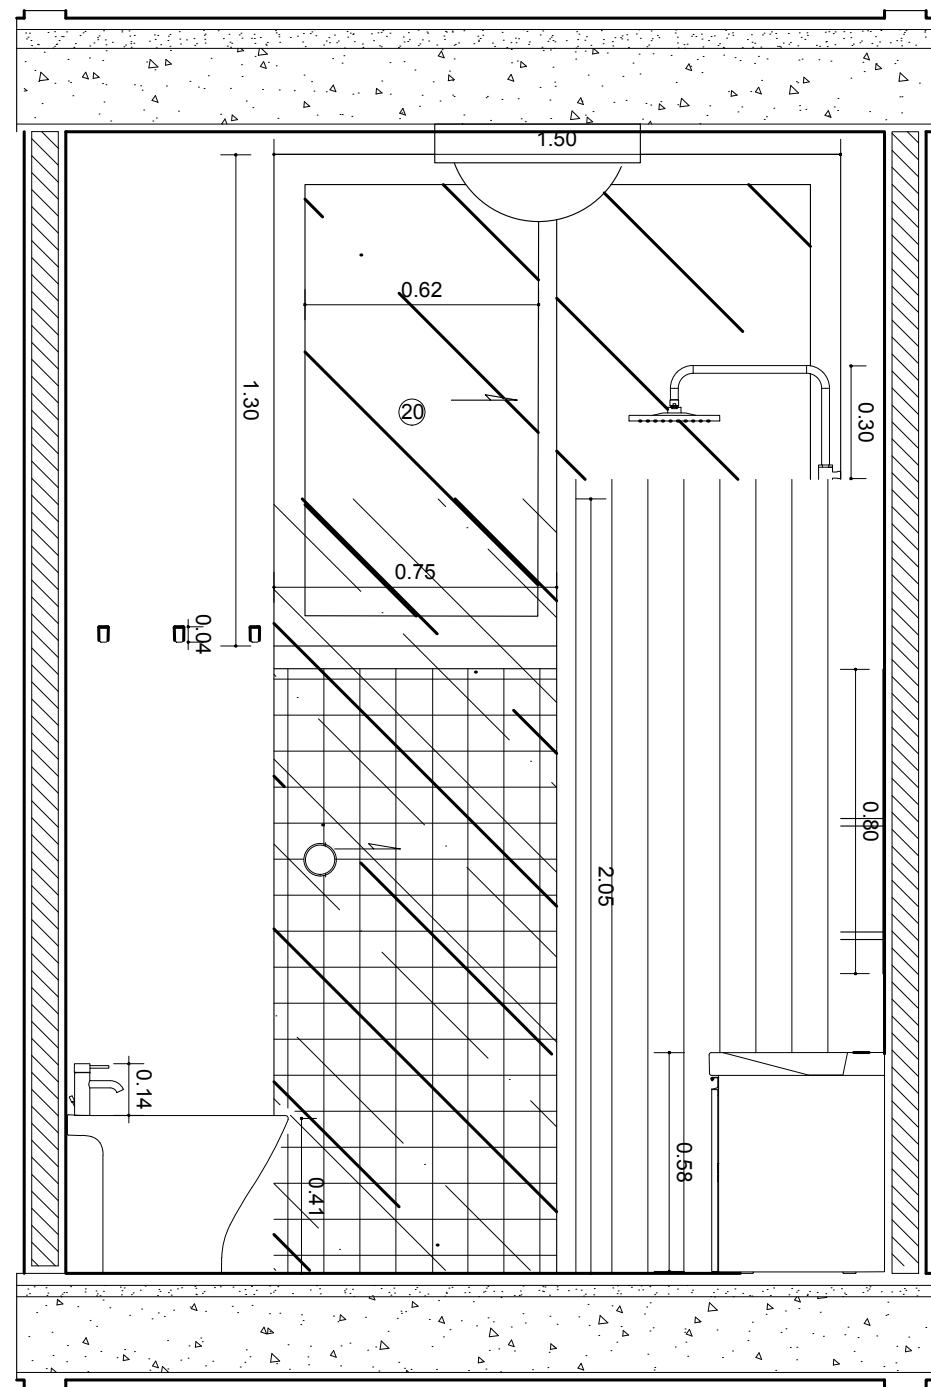


CORTE D

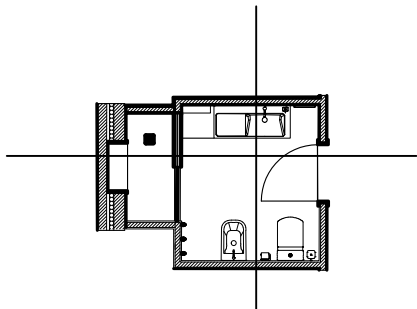


PLANTA PROPOSTA 1:100

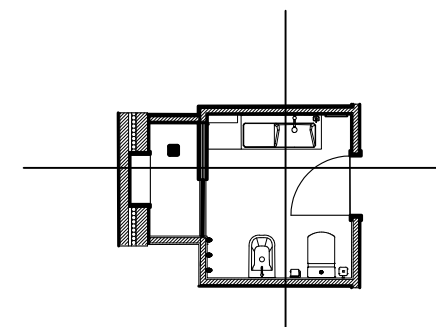


PLANTA PROPOSTA 1:100

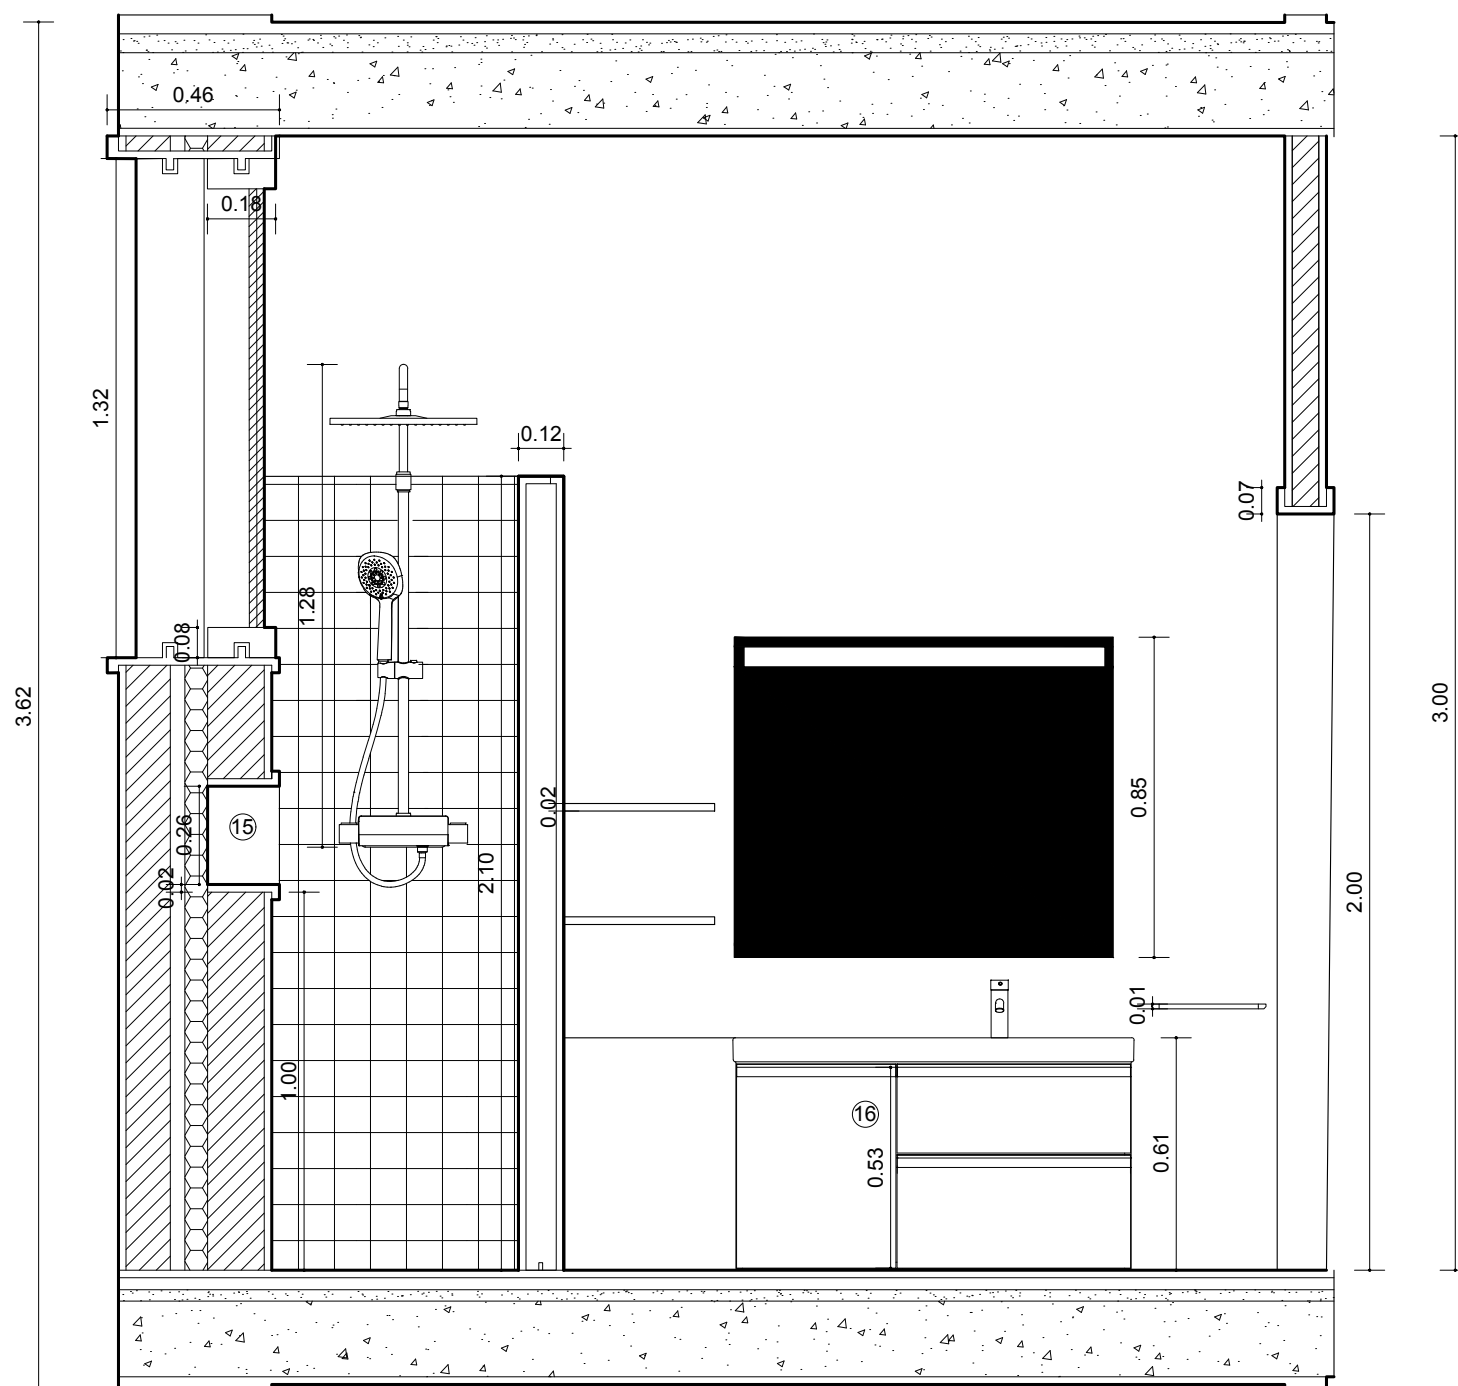

CORTE A

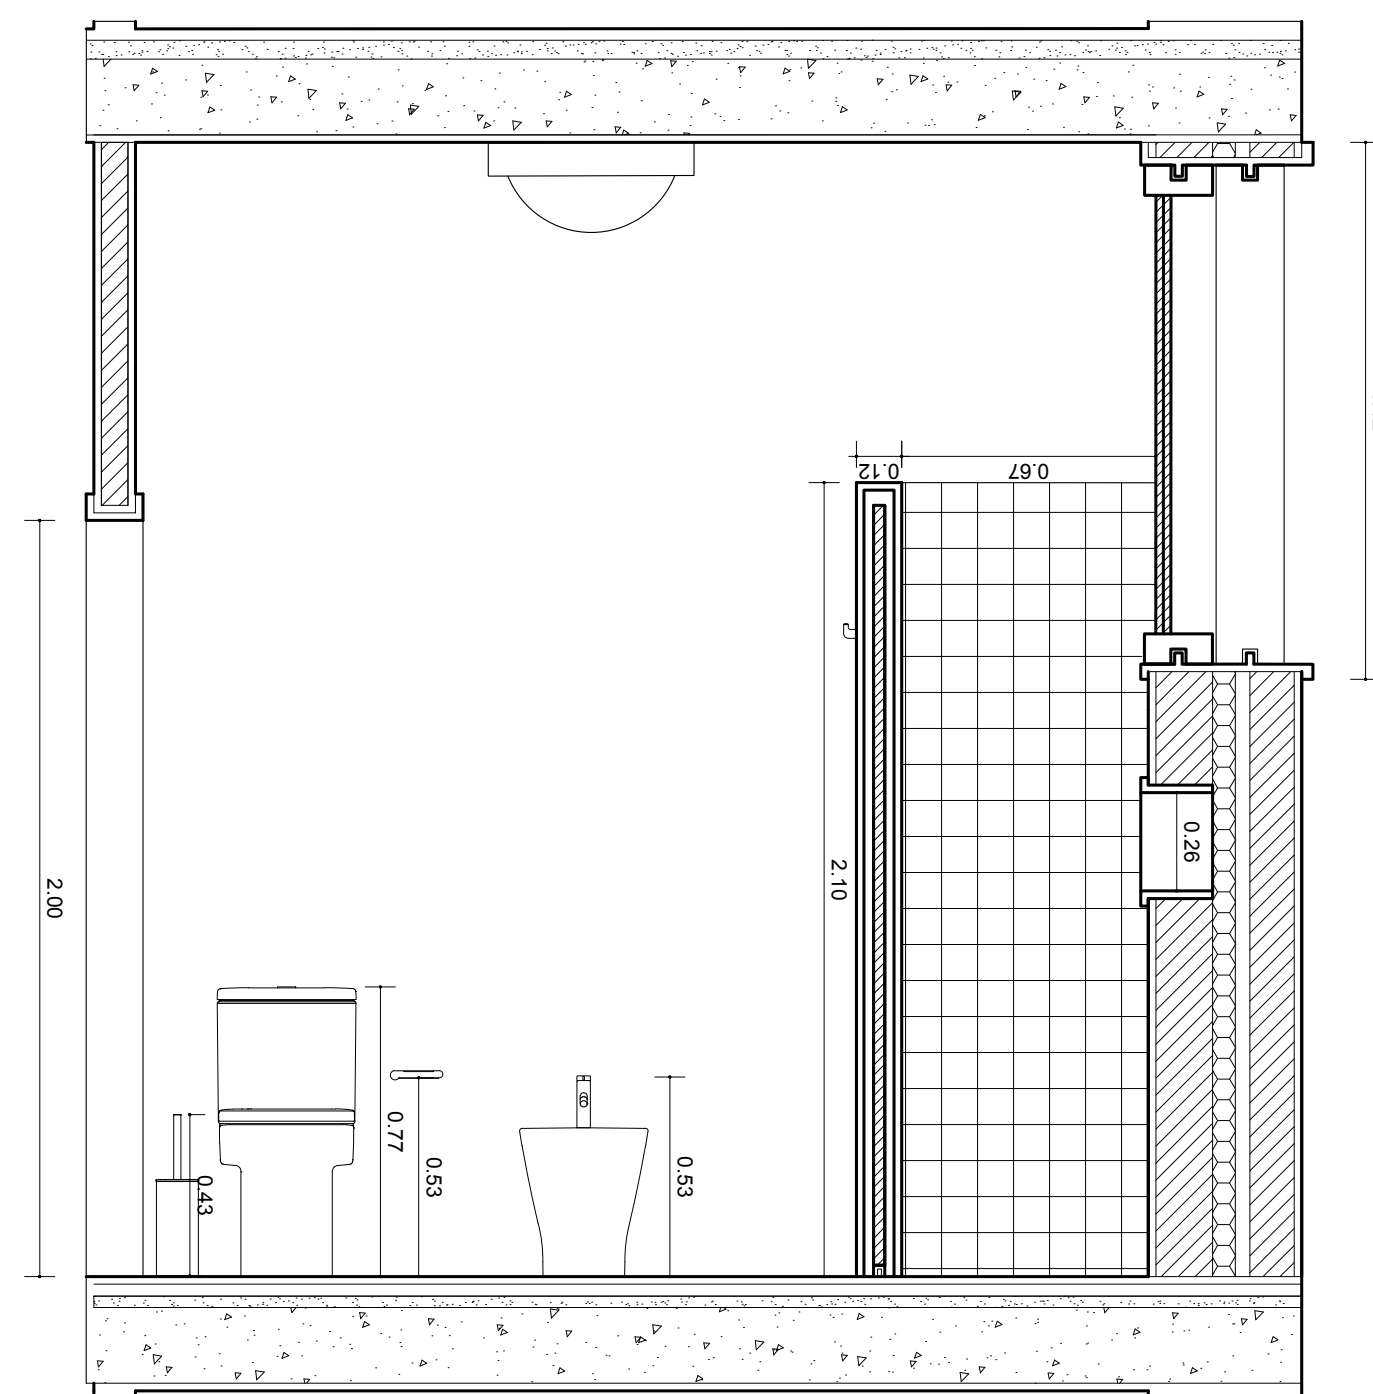

CORTE C

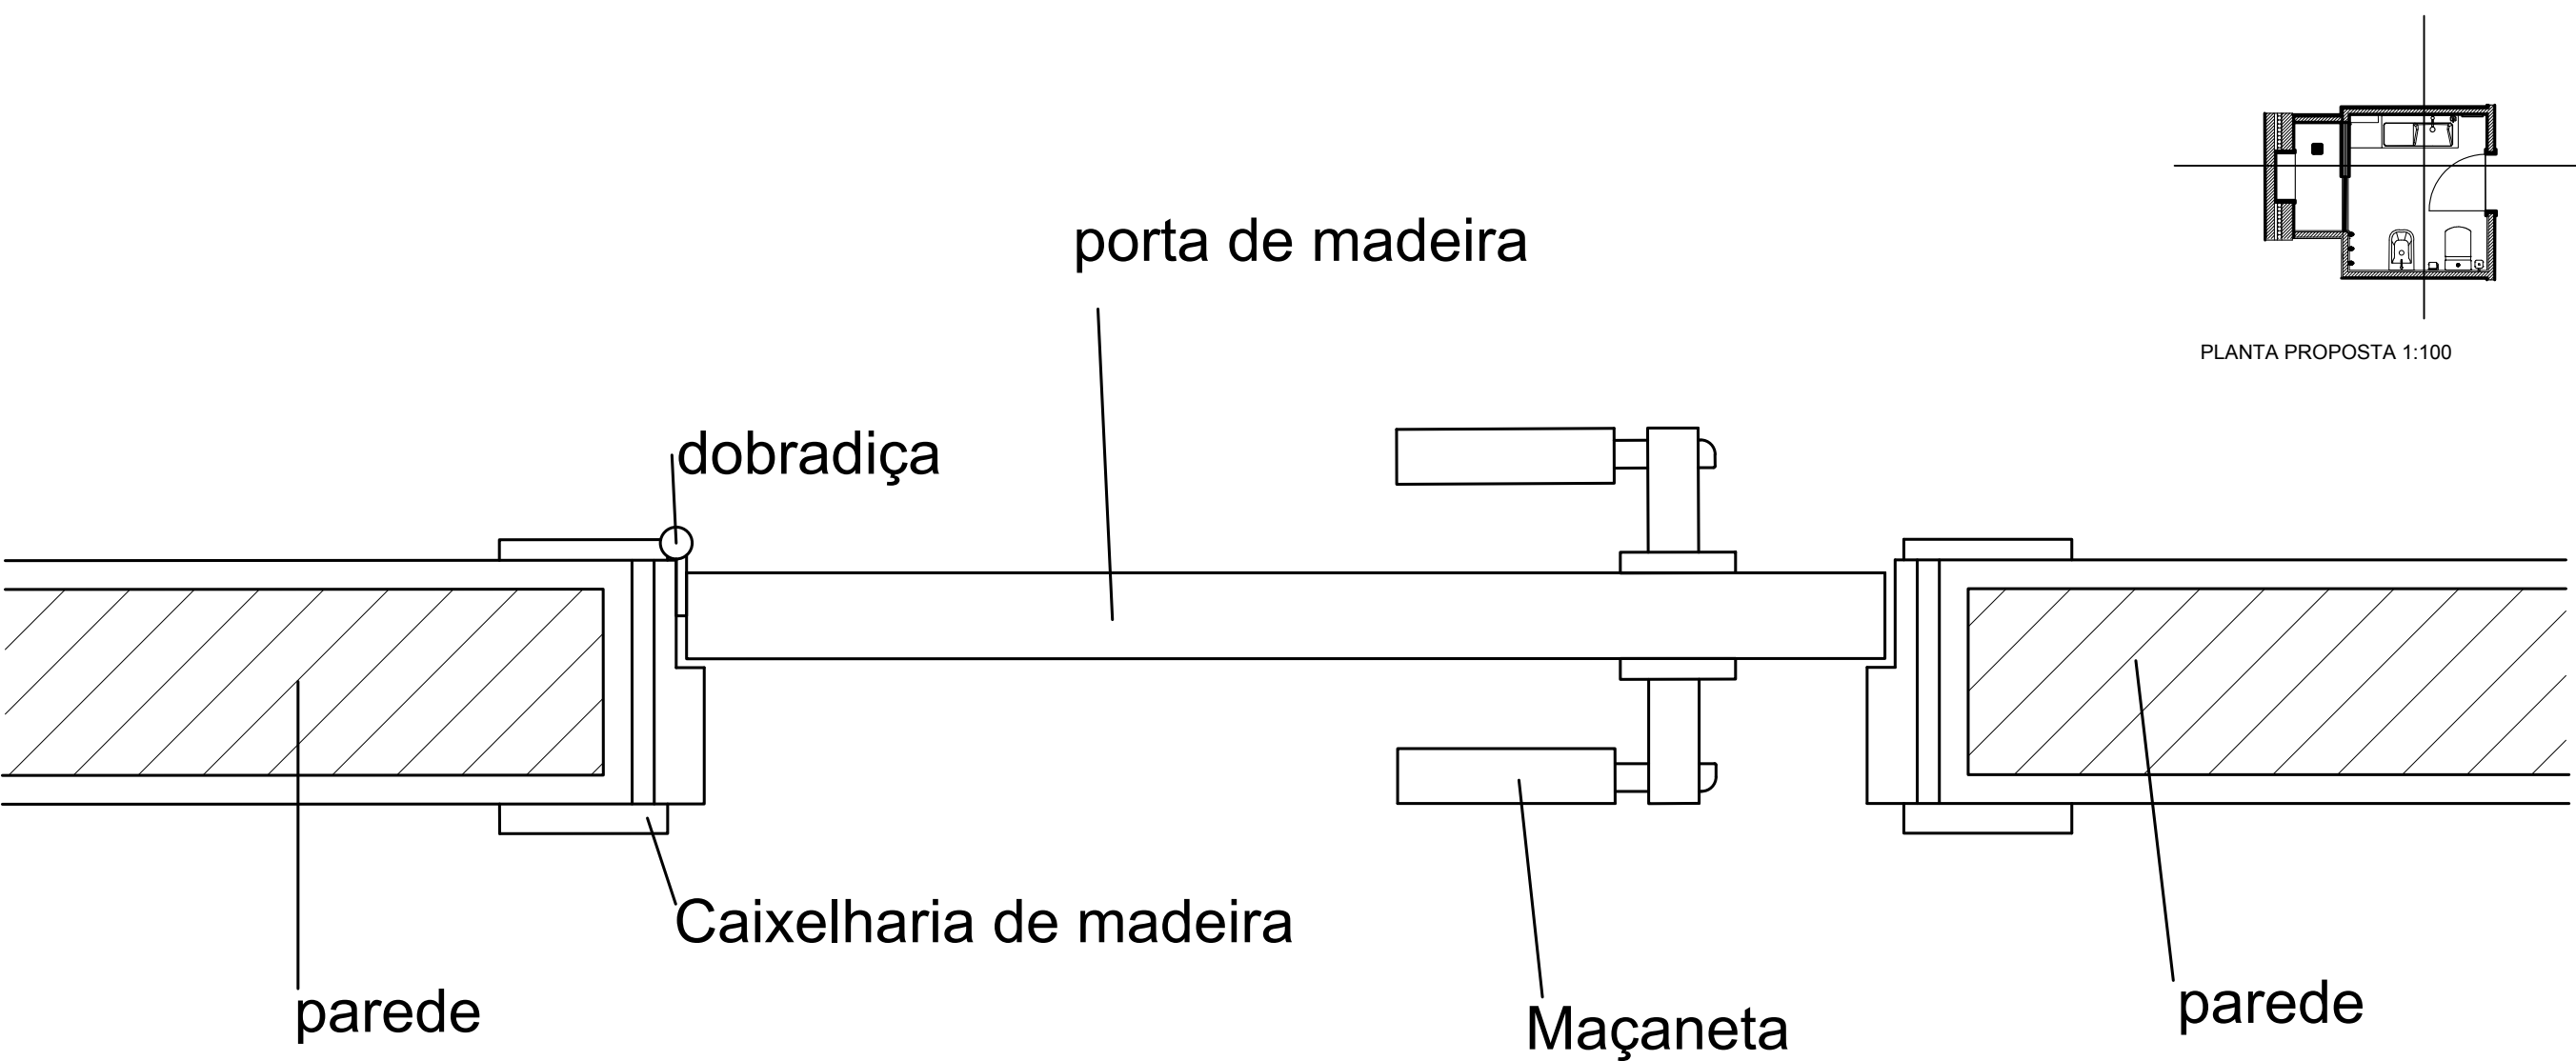

# Promonor construtivo