



PLANTA EXISTENTE  
1:20

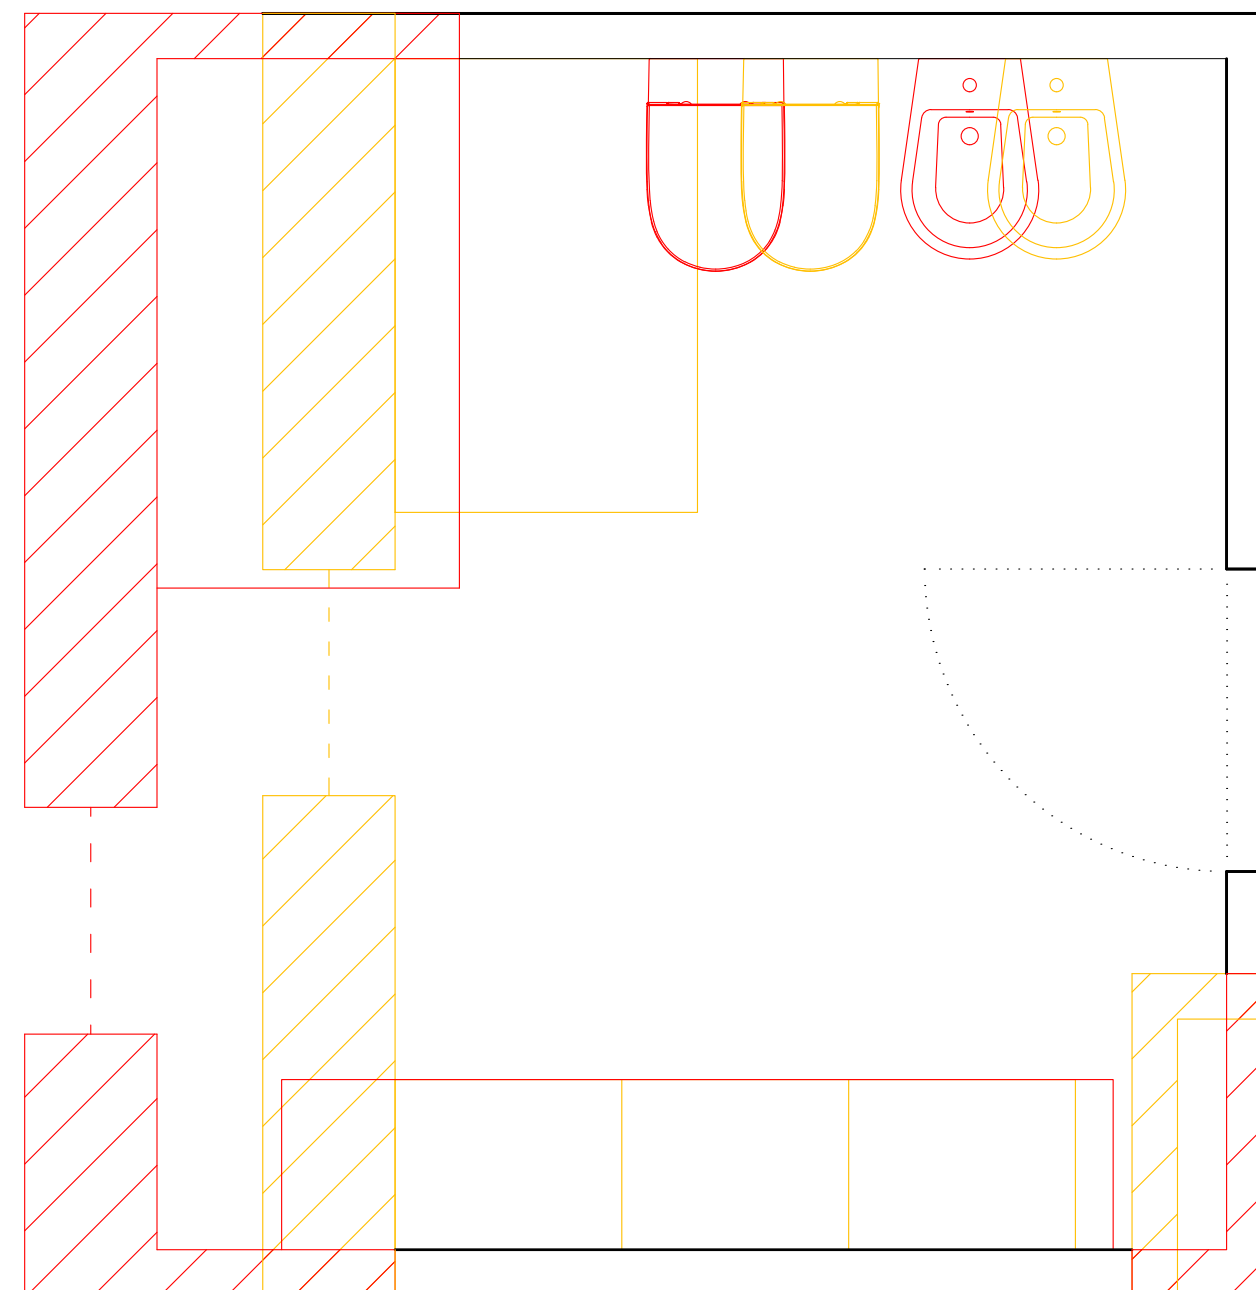


PLANTA CORES CONVENCIONAIS  
1/20

DISCIPLINA	AUTOR	PROJETO	DESENHO	ESCALA	Nº
SRDA	Beatriz Pinto	Remodelação I.S.	Planta Existente / Cores Convencionais	1:20	01

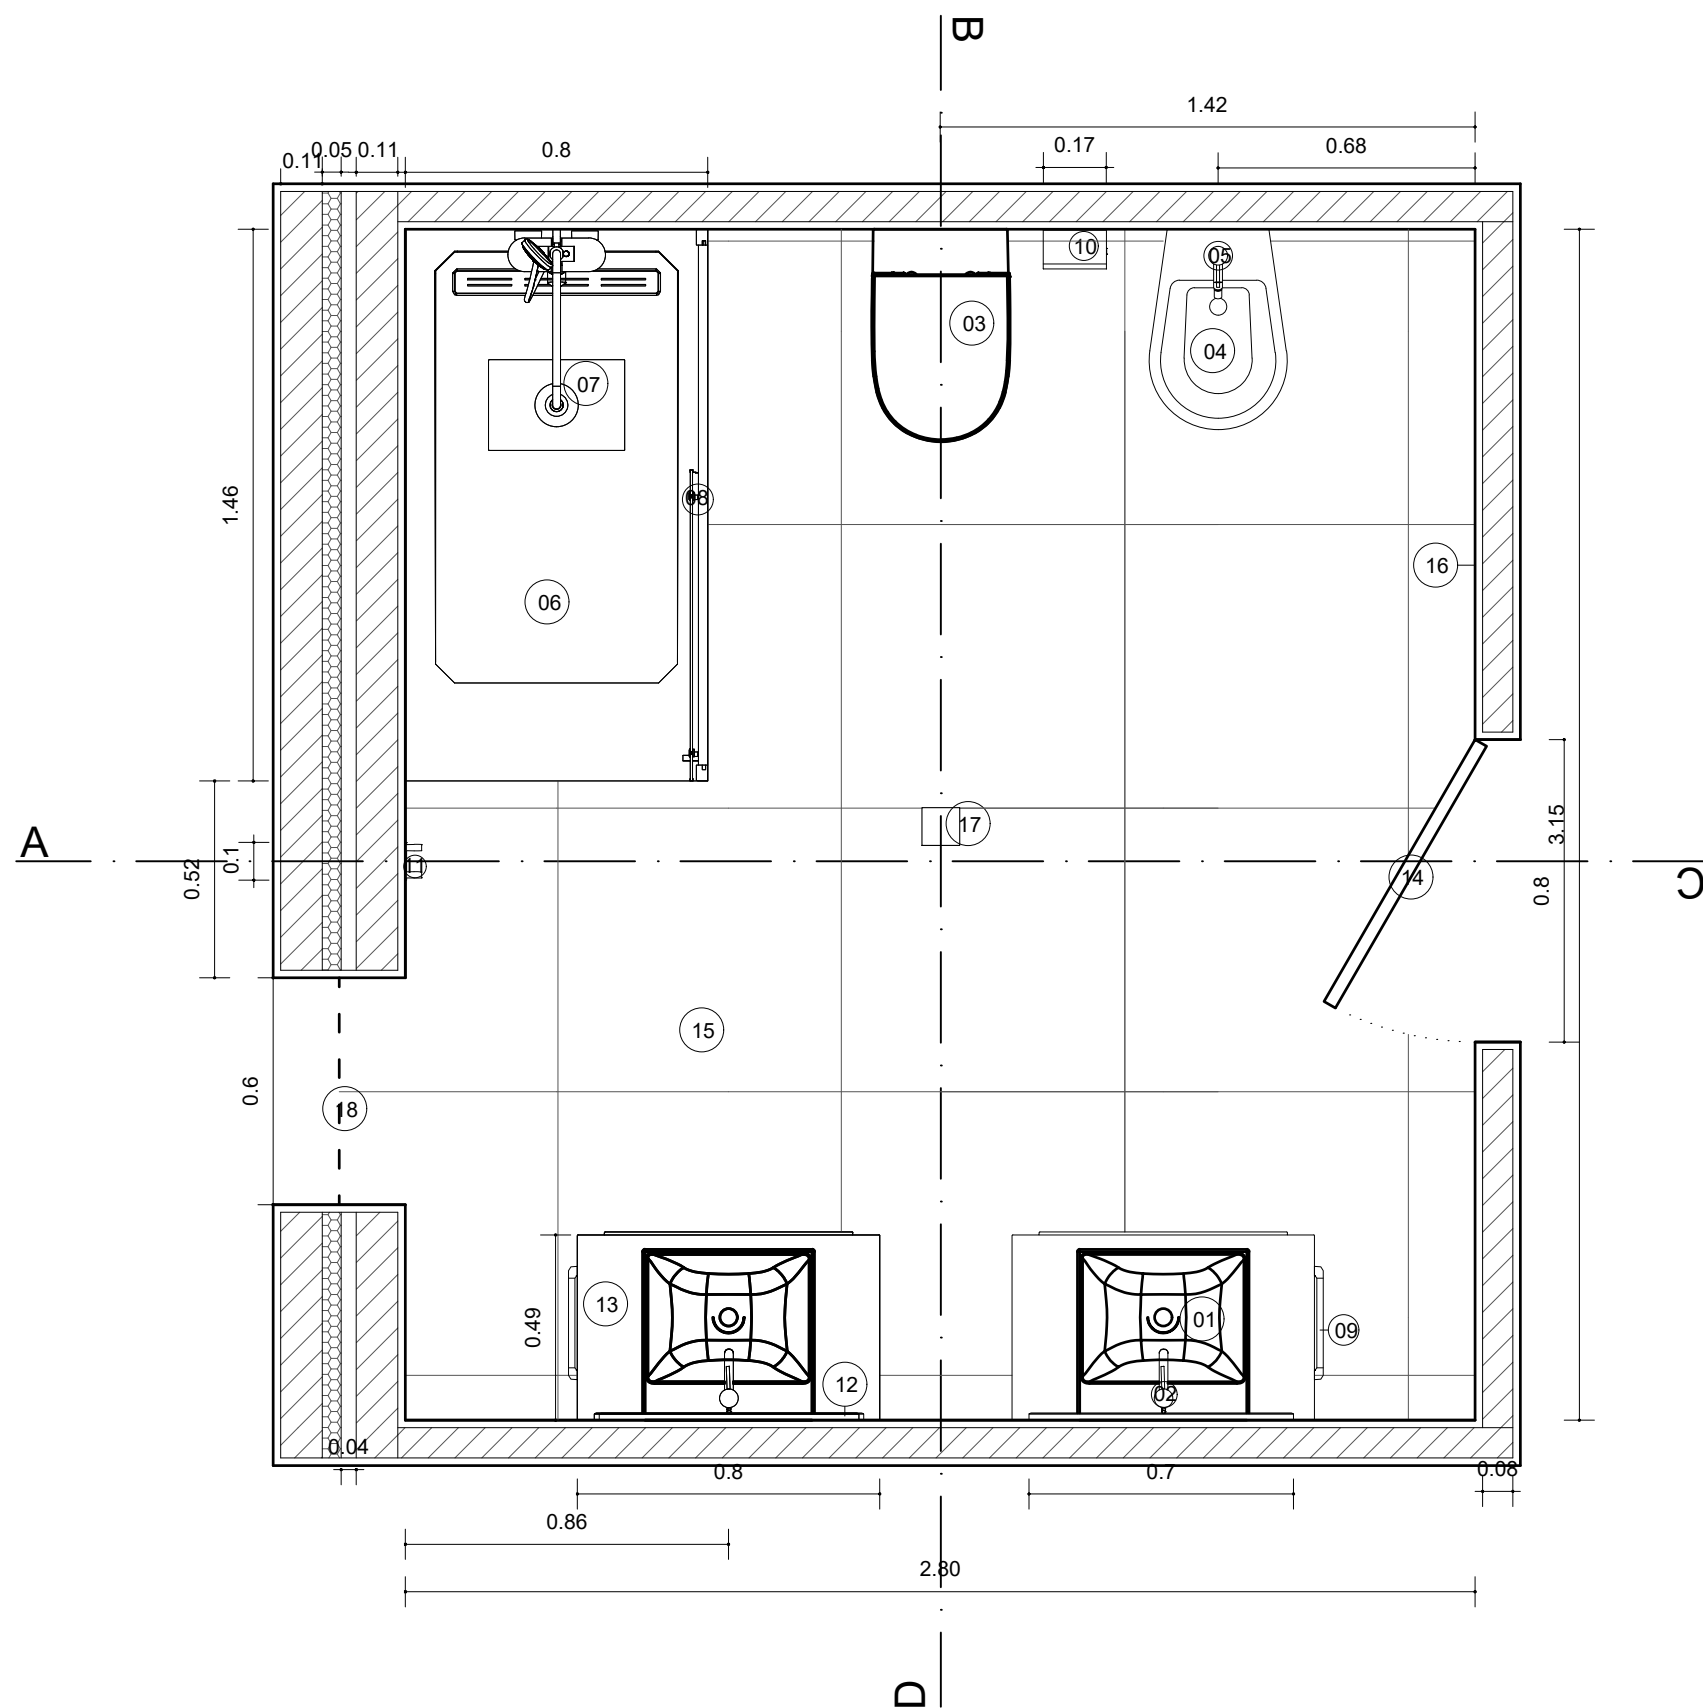


PLANTA PROPOSTA  
1/20

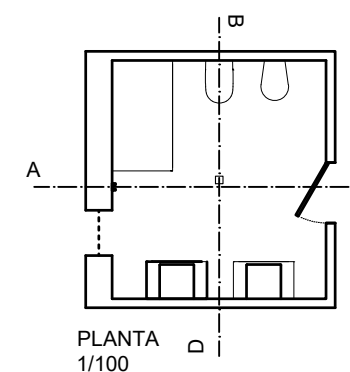


- 01. Lavatório Ref.: S10085080800000
- 02. Torneira de Lavatório REF: A5A3A11C00
- 03. Sanita e autoclismo REF: A34624L000
- 04. Bidé Ref.: S10069034900000
- 05. Torneira de Bidé REF: A5A6011C00
- 06. Base de duche ou Banheira REF: AP60157832001100
- 07. Torneira de Base de Duche ou Torneira de Banheira REF: A5A9B90C00
- 08. Resguardo de Base de Duche ou Resguardo de Banheira REF: AM18614012
- 09. Toalheiros REF: A817039001
- 10. Porta Rolos REF: A817665001
- 11. Cabide REF: A817661001
- 12. Espelho REF: A812335406
- 13. Armário para colocação de elementos necessários à correta utilização do espaço REF: A851076402
- 14. Iluminação REF: A813092100
- 15. Pavimento definido com estereotomia
- 16. Revestimentos definidos com estereotomia
- 17. Porta
- 18. Janela

DISCIPLINA	AUTOR	PROJETO	DESENHO	ESCALA	Nº
SRDA	Beatriz Pinto	Remodelação I.S.	Planta Proposta / Legenda	1:20	02

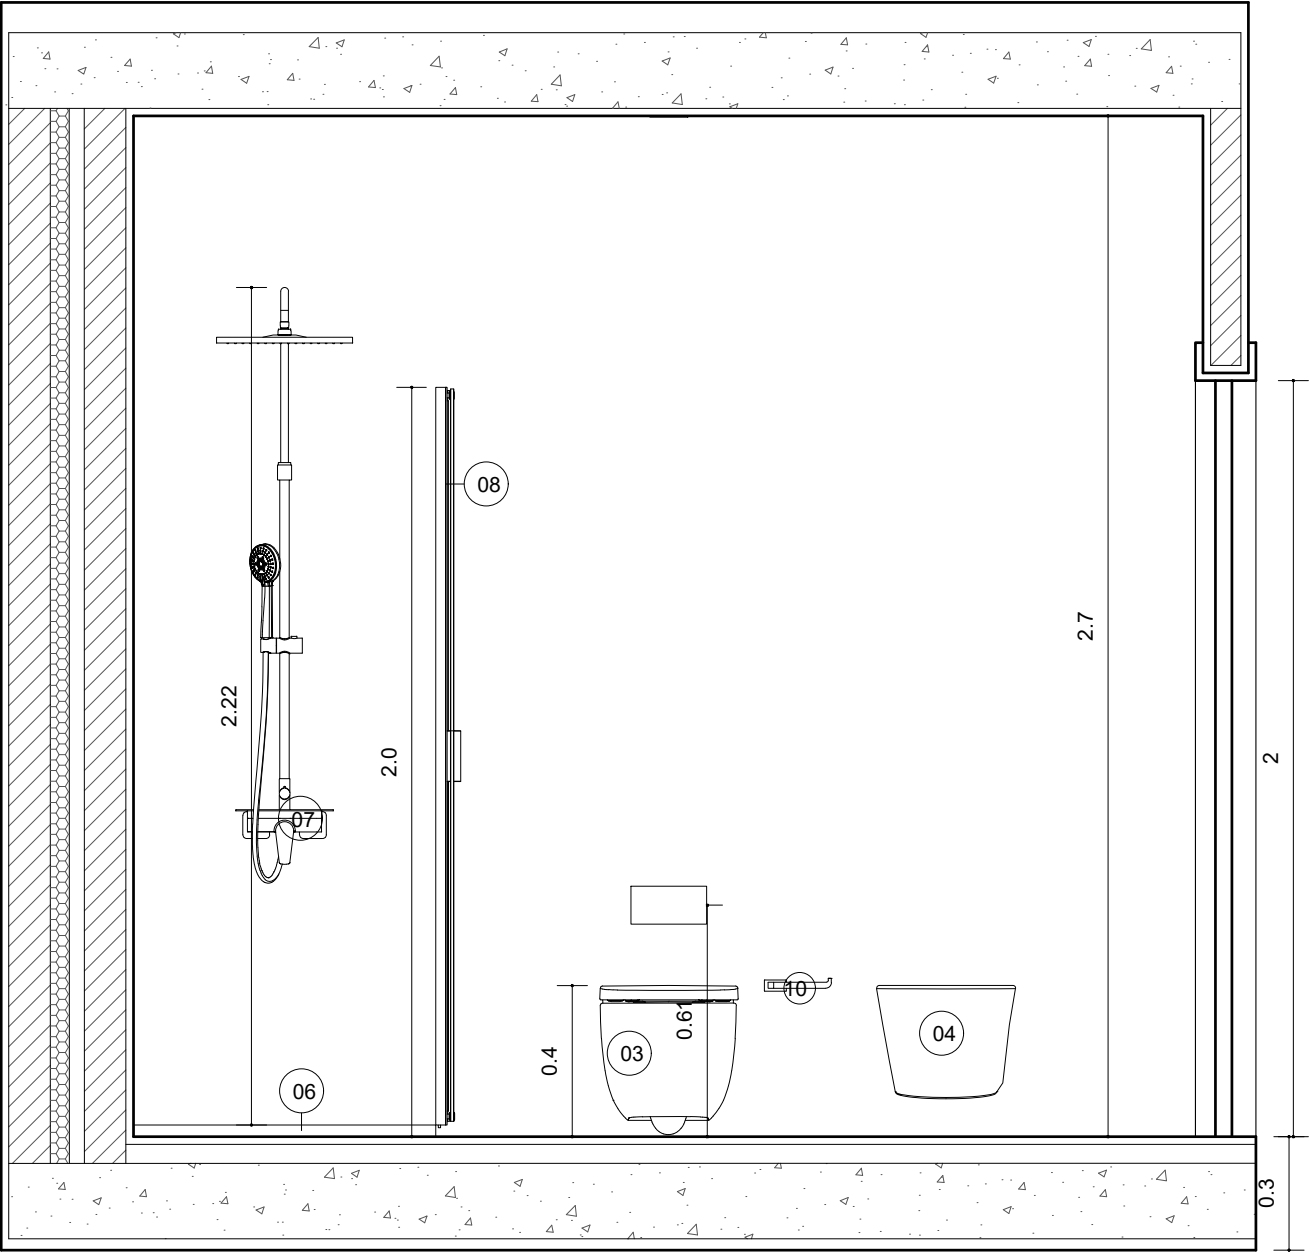


CORTE A  
1/20

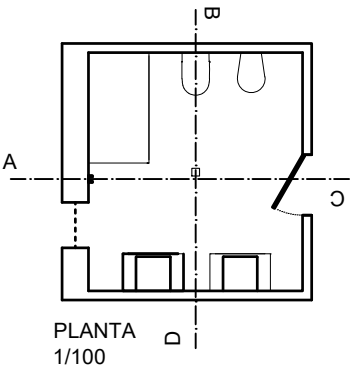


01. Lavatório Ref.: S10085080800000  
02. Torneira de Lavatório REF: A5A3A11C00  
03. Sanita e autoclismo REF: A34624L000  
04. Bidé Ref.: S10069034900000  
05. Torneira de Bidé REF: A5A6011C00  
06. Base de duche ou Banheira REF: AP60157832001100  
07. Torneira de Base de Duche ou Torneira de Banheira REF: A5A9B90C00  
08. Resguardo de Base de Duche ou Resguardo de Banheira REF: AM18614012  
09. Toalheiros REF: A817039001  
10. Porta Rolos REF: A817665001  
11. Cabide REF: A817661001  
12. Espelho REF: A812335406  
13. Armário para colocação de elementos necessários à correta utilização do espaço REF: A851076402  
14. Iluminação REF: A813092100  
15. Pavimento definido com estereotomia  
16. Revestimentos definidos com estereotomia  
17. Porta  
18. Janela


DISCIPLINA	AUTOR	PROJETO	DESENHO	ESCALA	Nº
SRDA	Beatriz Pinto	Remodelação I.S.	Corte A / Legendas	1:20	03

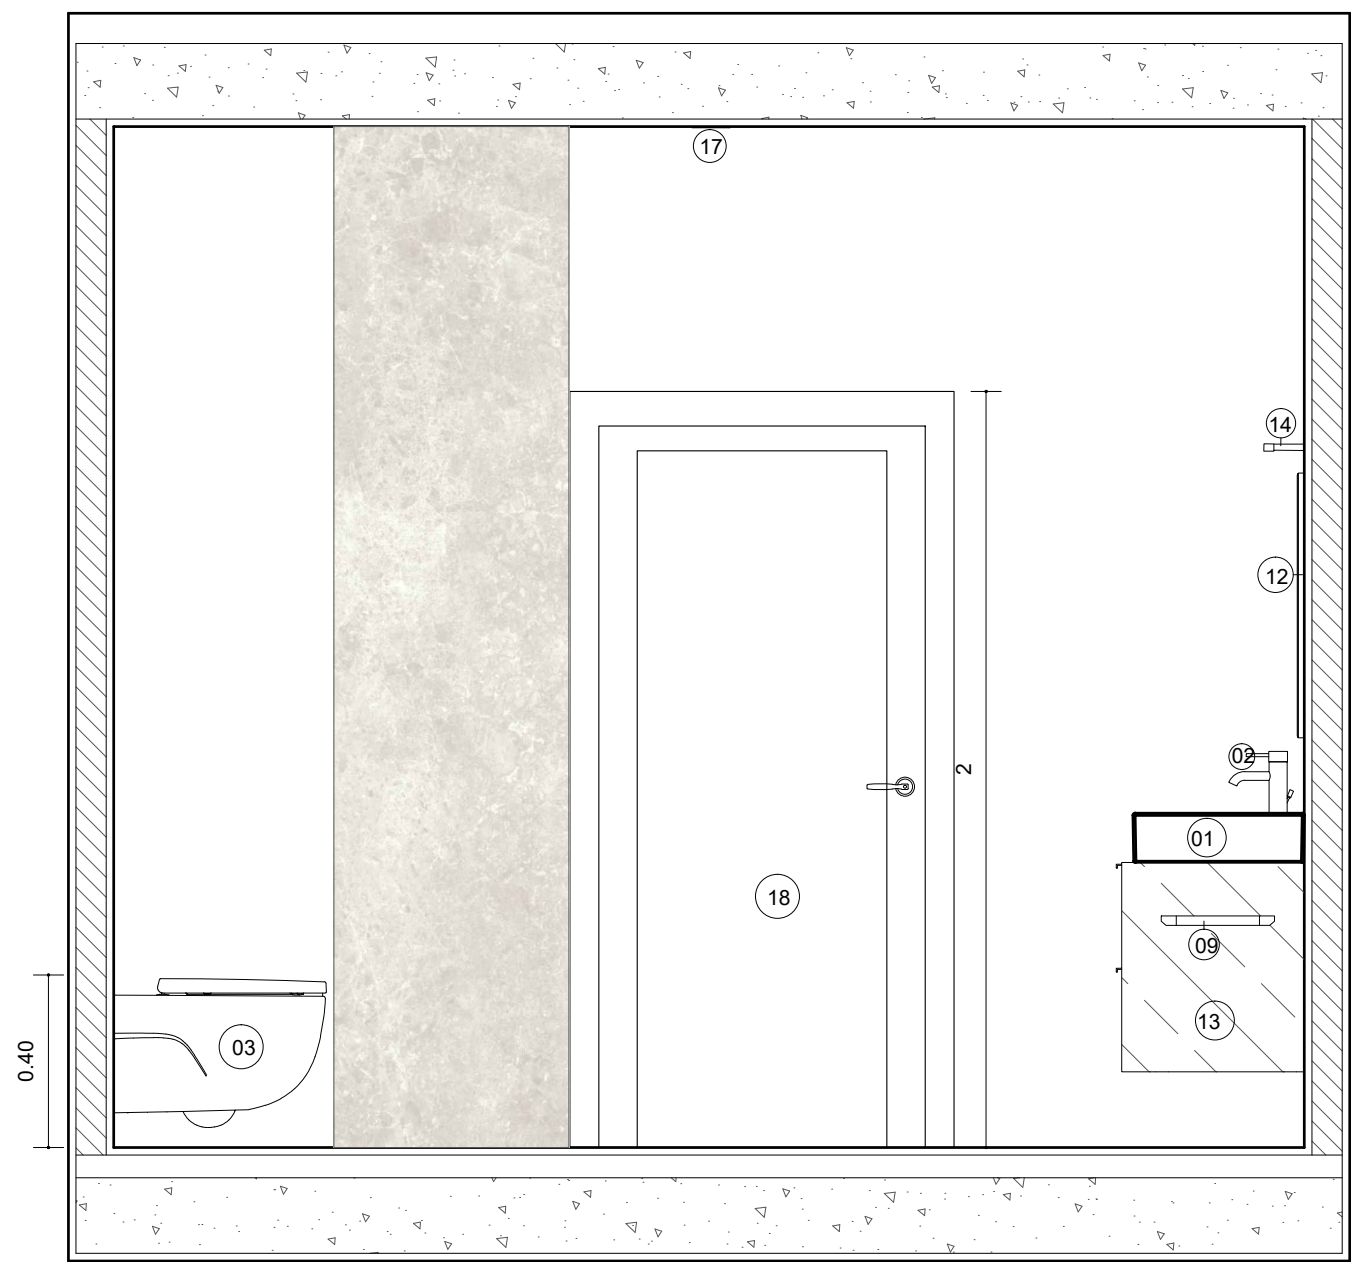


CORTE B  
1/20

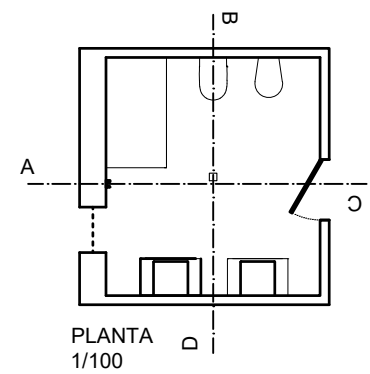

- 01. Lavatório Ref.: S10085080800000
- 02. Torneira de Lavatório REF: A5A3A11C00
- 03. Sanita e autoclismo REF: A34624L000
- 04. Bidé Ref.: S10069034900000
- 05. Torneira de Bidé REF: A5A6011C00
- 06. Base de duche ou Banheira REF: AP60157832001100
- 07. Torneira de Base de Duche ou Torneira de Banheira REF: A5A9B90C00
- 08. Resguardo de Base de Duche ou Resguardo de Banheira REF: AM18614012
- 09. Toalheiros REF: A817039001
- 10. Porta Rolos REF: A817665001
- 11. Cabide REF: A817661001
- 12. Espelho REF: A812335406
- 13. Armário para colocação de elementos necessários à correta utilização do espaço REF: A851076402
- 14. Iluminação REF: A813092100
- 15. Pavimento definido com estereotomia
- 16. Revestimentos definidos com estereotomia
- 17. Porta
- 18. Janela

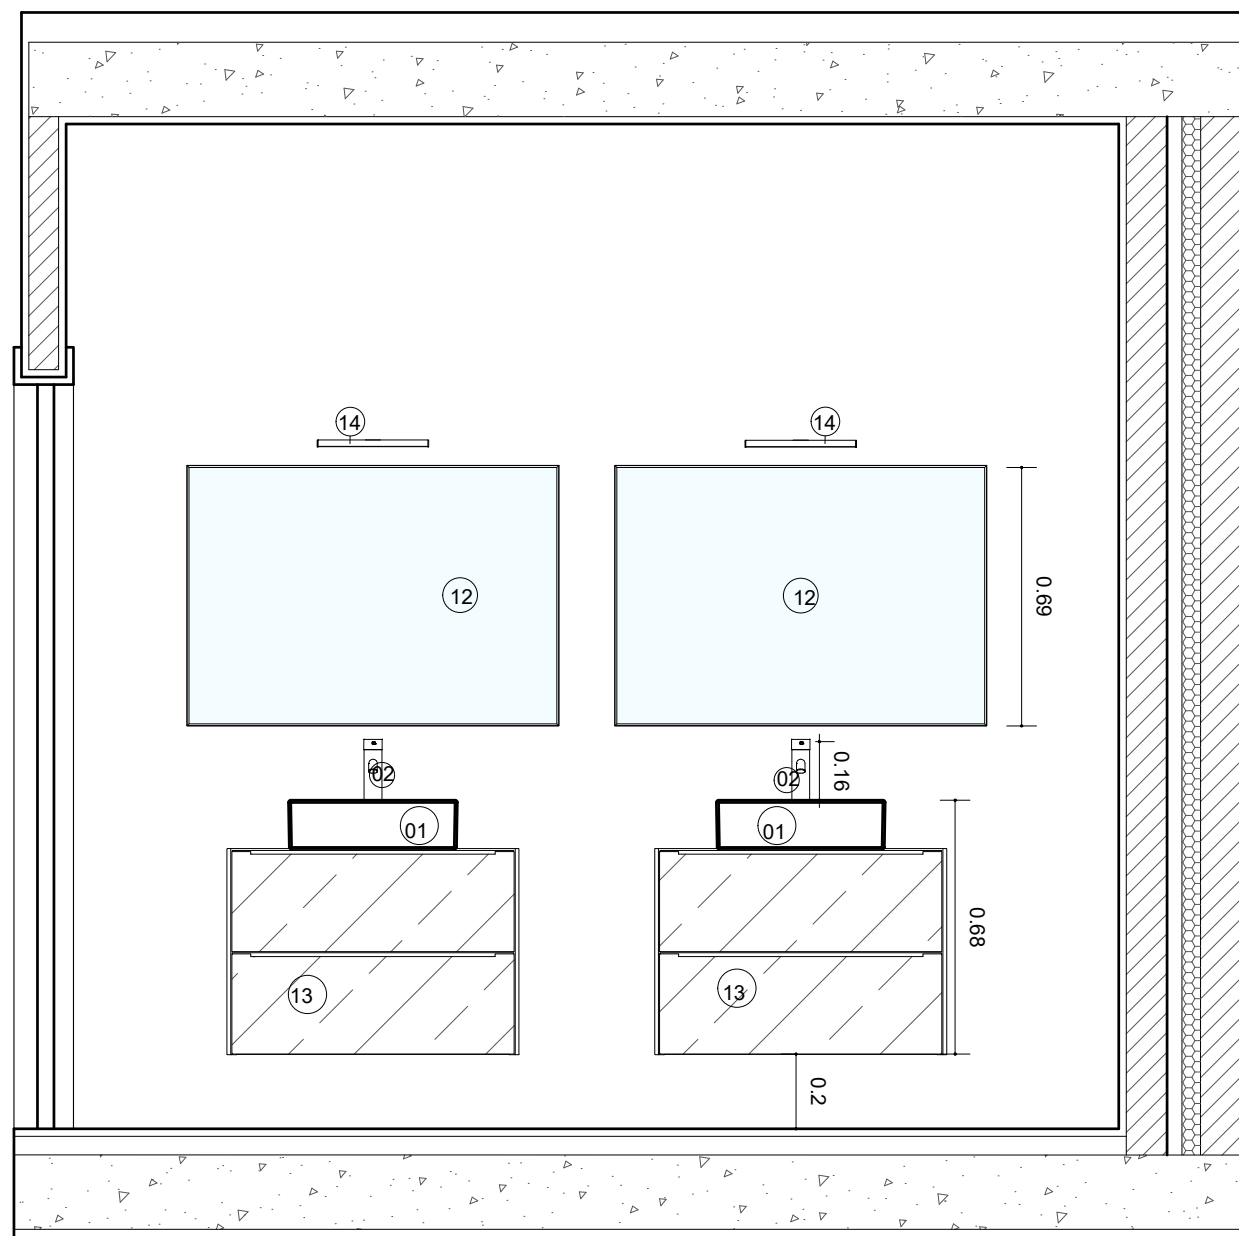

CORTE C  
1/20

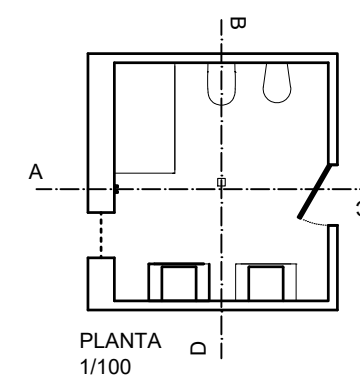

- 01. Lavatório Ref.: S10085080800000
- 02. Torneira de Lavatório REF: A5A3A11C00
- 03. Sanita e autoclismo REF: A34624L000
- 04. Bidé Ref.: S10069034900000
- 05. Torneira de Bidé REF: A5A6011C00
- 06. Base de duche ou Banheira REF: AP60157832001100
- 07. Torneira de Base de Duche ou Torneira de Banheira REF: A5A9B90C00
- 08. Resguardo de Base de Duche ou Resguardo de Banheira REF: AM18614012
- 09. Toalheiros REF: A817039001
- 10. Porta Rolos REF: A817665001
- 11. Cabide REF: A817661001
- 12. Espelho REF: A812335406
- 13. Armário para colocação de elementos necessários à correta utilização do espaço REF: A851076402
- 14. Iluminação REF: A813092100
- 15. Pavimento definido com estereotomia
- 16. Revestimentos definidos com estereotomia
- 17. Porta
- 18. Janela

DISCIPLINA  
SRDA


AUTOR  
Beatriz Pinto

PROJETO  
Remodelação I.S.


DESENHO  
Corte C / Legenda

ESCALA  
1:20

Nº  
05

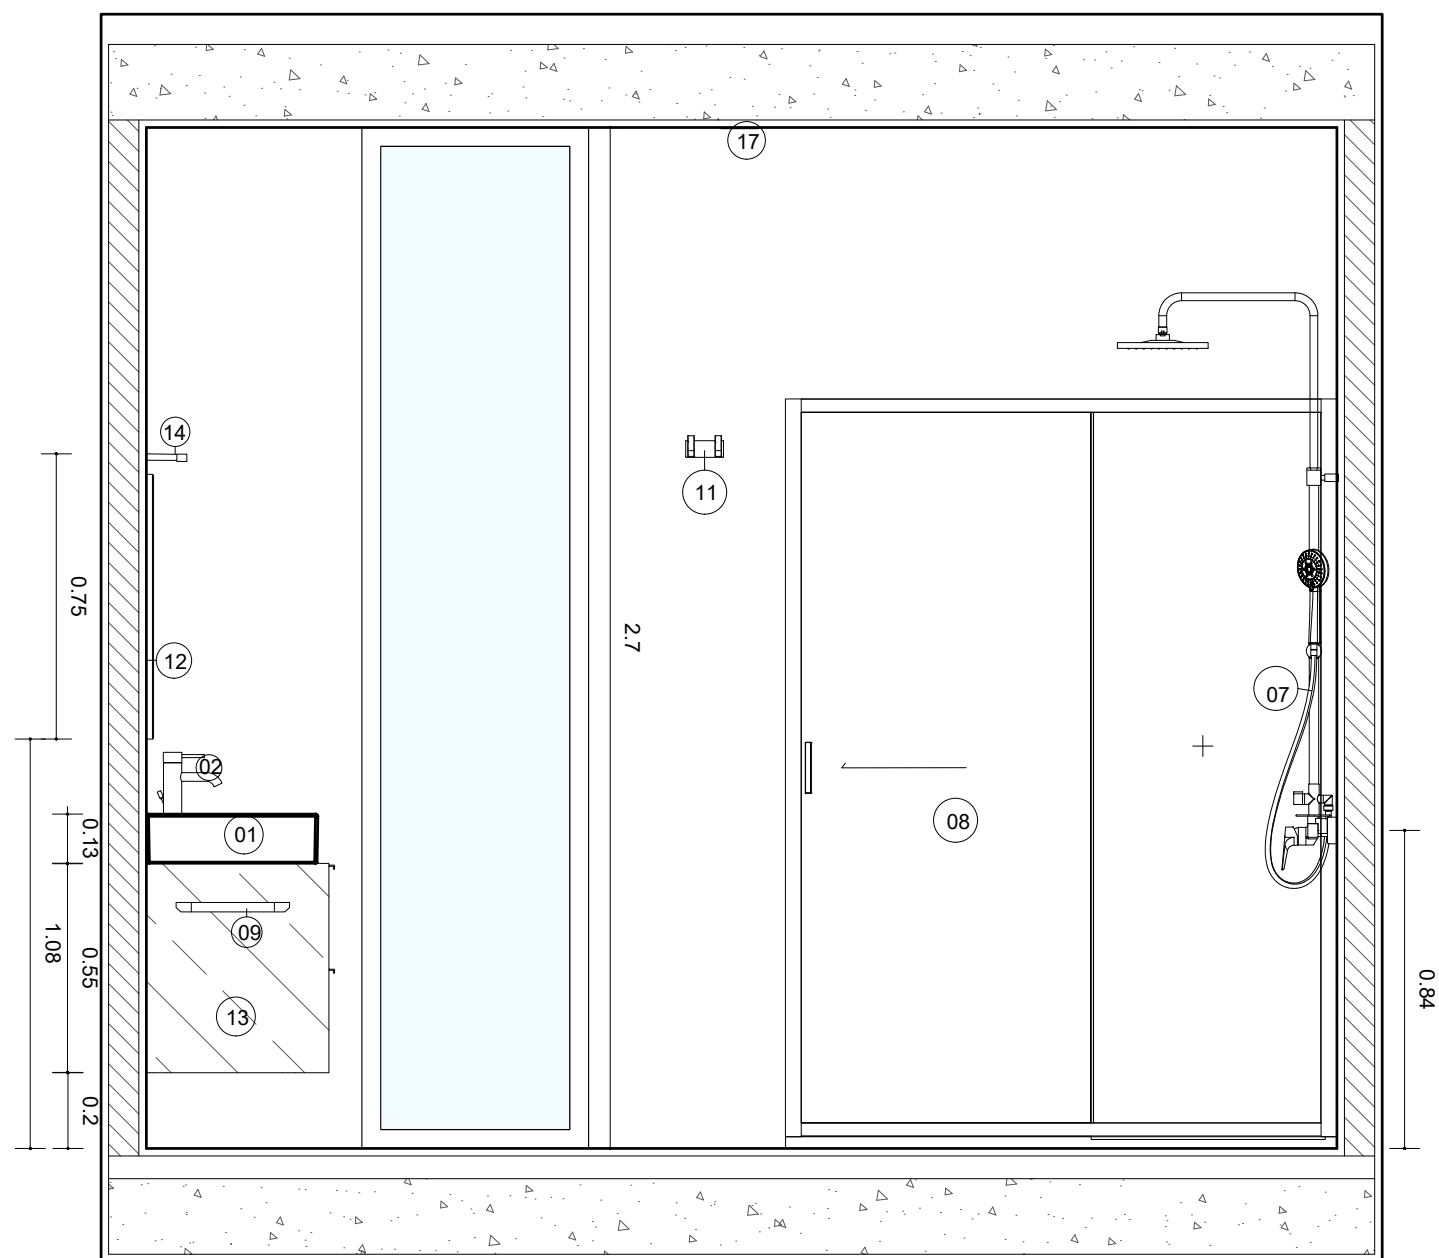

CORTE D  
1/20

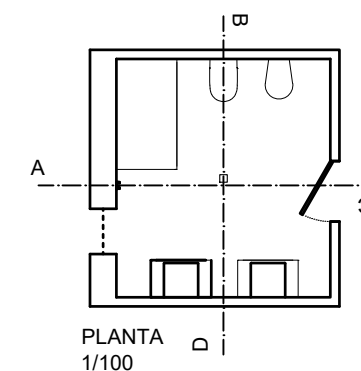

- 01. Lavatório Ref.: S10085080800000
- 02. Torneira de Lavatório REF: A5A3A11C00
- 03. Sanita e autoclismo REF: A34624L000
- 04. Bidé Ref.: S10069034900000
- 05. Torneira de Bidé REF: A5A6011C00
- 06. Base de duche ou Banheira REF: AP60157832001100
- 07. Torneira de Base de Duche ou Torneira de Banheira REF: A5A9B90C00
- 08. Resguardo de Base de Duche ou Resguardo de Banheira REF: AM18614012
- 09. Toalheiros REF: A817039001
- 10. Porta Rolos REF: A817665001
- 11. Cabide REF: A817661001
- 12. Espelho REF: A812335406
- 13. Armário para colocação de elementos necessários à correta utilização do espaço REF: A851076402
- 14. Iluminação REF: A813092100
- 15. Pavimento definido com estereotomia
- 16. Revestimentos definidos com estereotomia
- 17. Porta
- 18. Janela

DISCIPLINA  
SRDA

AUTOR  
Beatriz Pinto


PROJETO  
Remodelação I.S.

DESENHO  
Corte D / Legenda

ESCALA  
1:20

Nº  
06

PORMENOR CONSTRUTIVO 1:05

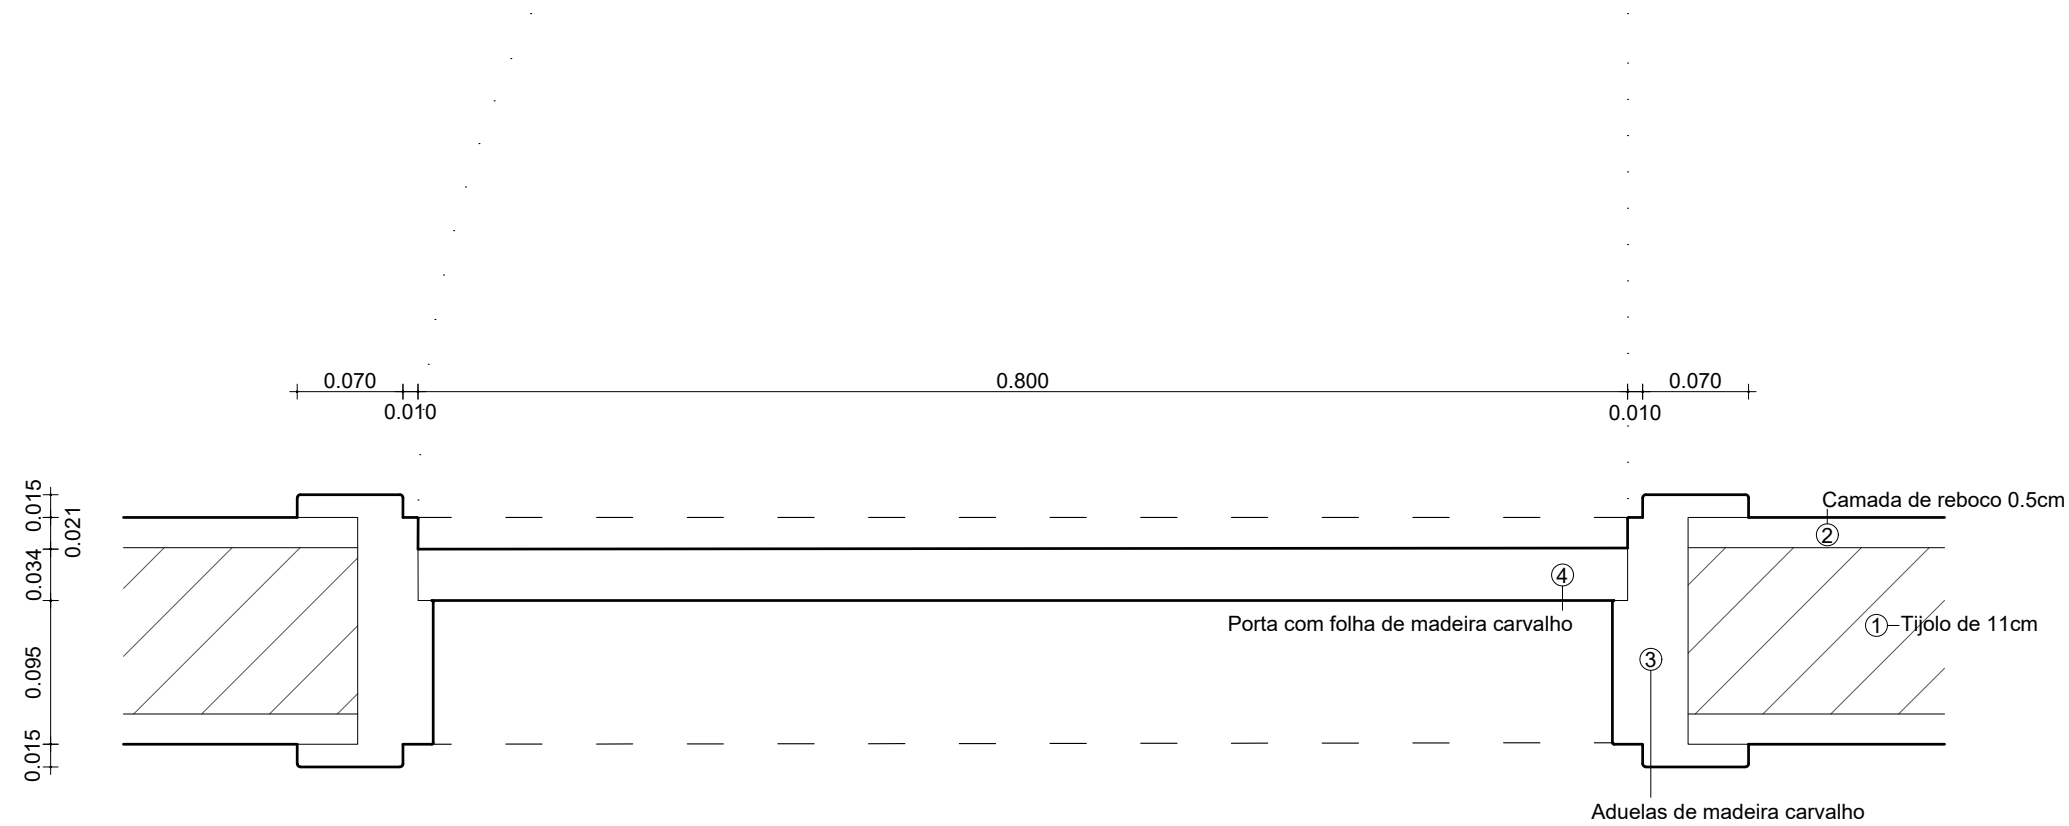

DISCIPLINA	AUTOR	PROJETO	DESENHO	ESCALA	Nº
SRDA	Beatriz Pinto	Remodelação I.S.	Pormenor Construtivo	1:5	07