




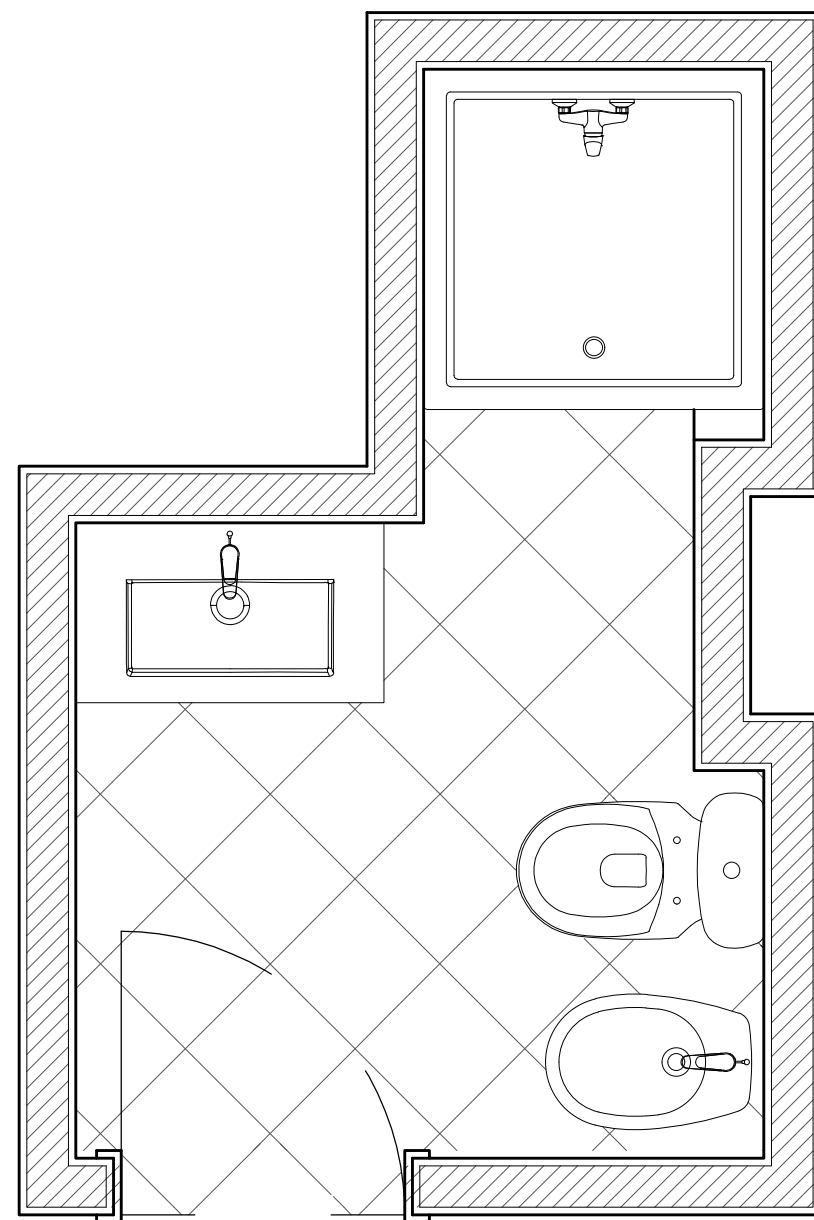


PLANTA EXISTENTE

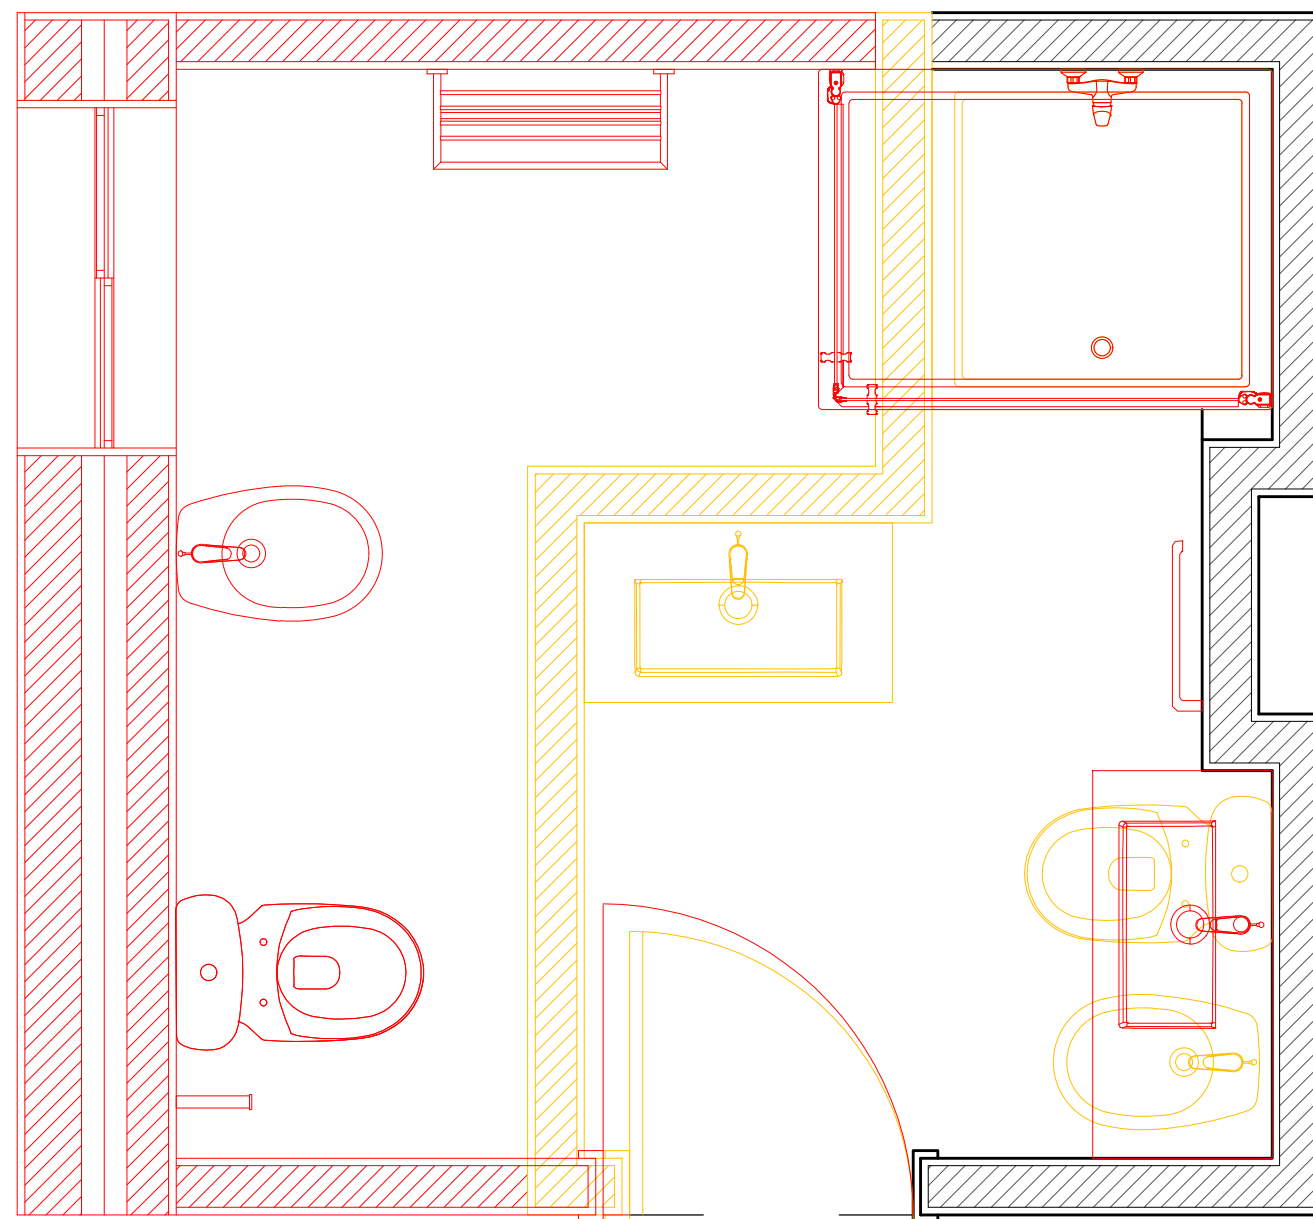

PLANTA DE CORES CONVENCIONAIS



DISCIPLINA	AUTOR	DESENHO	ESCALA	Nº
SRDA	CAROLINA MAGALHÃES	PLANTA EXISTENTE+ PLANTA C.C	1:20	1

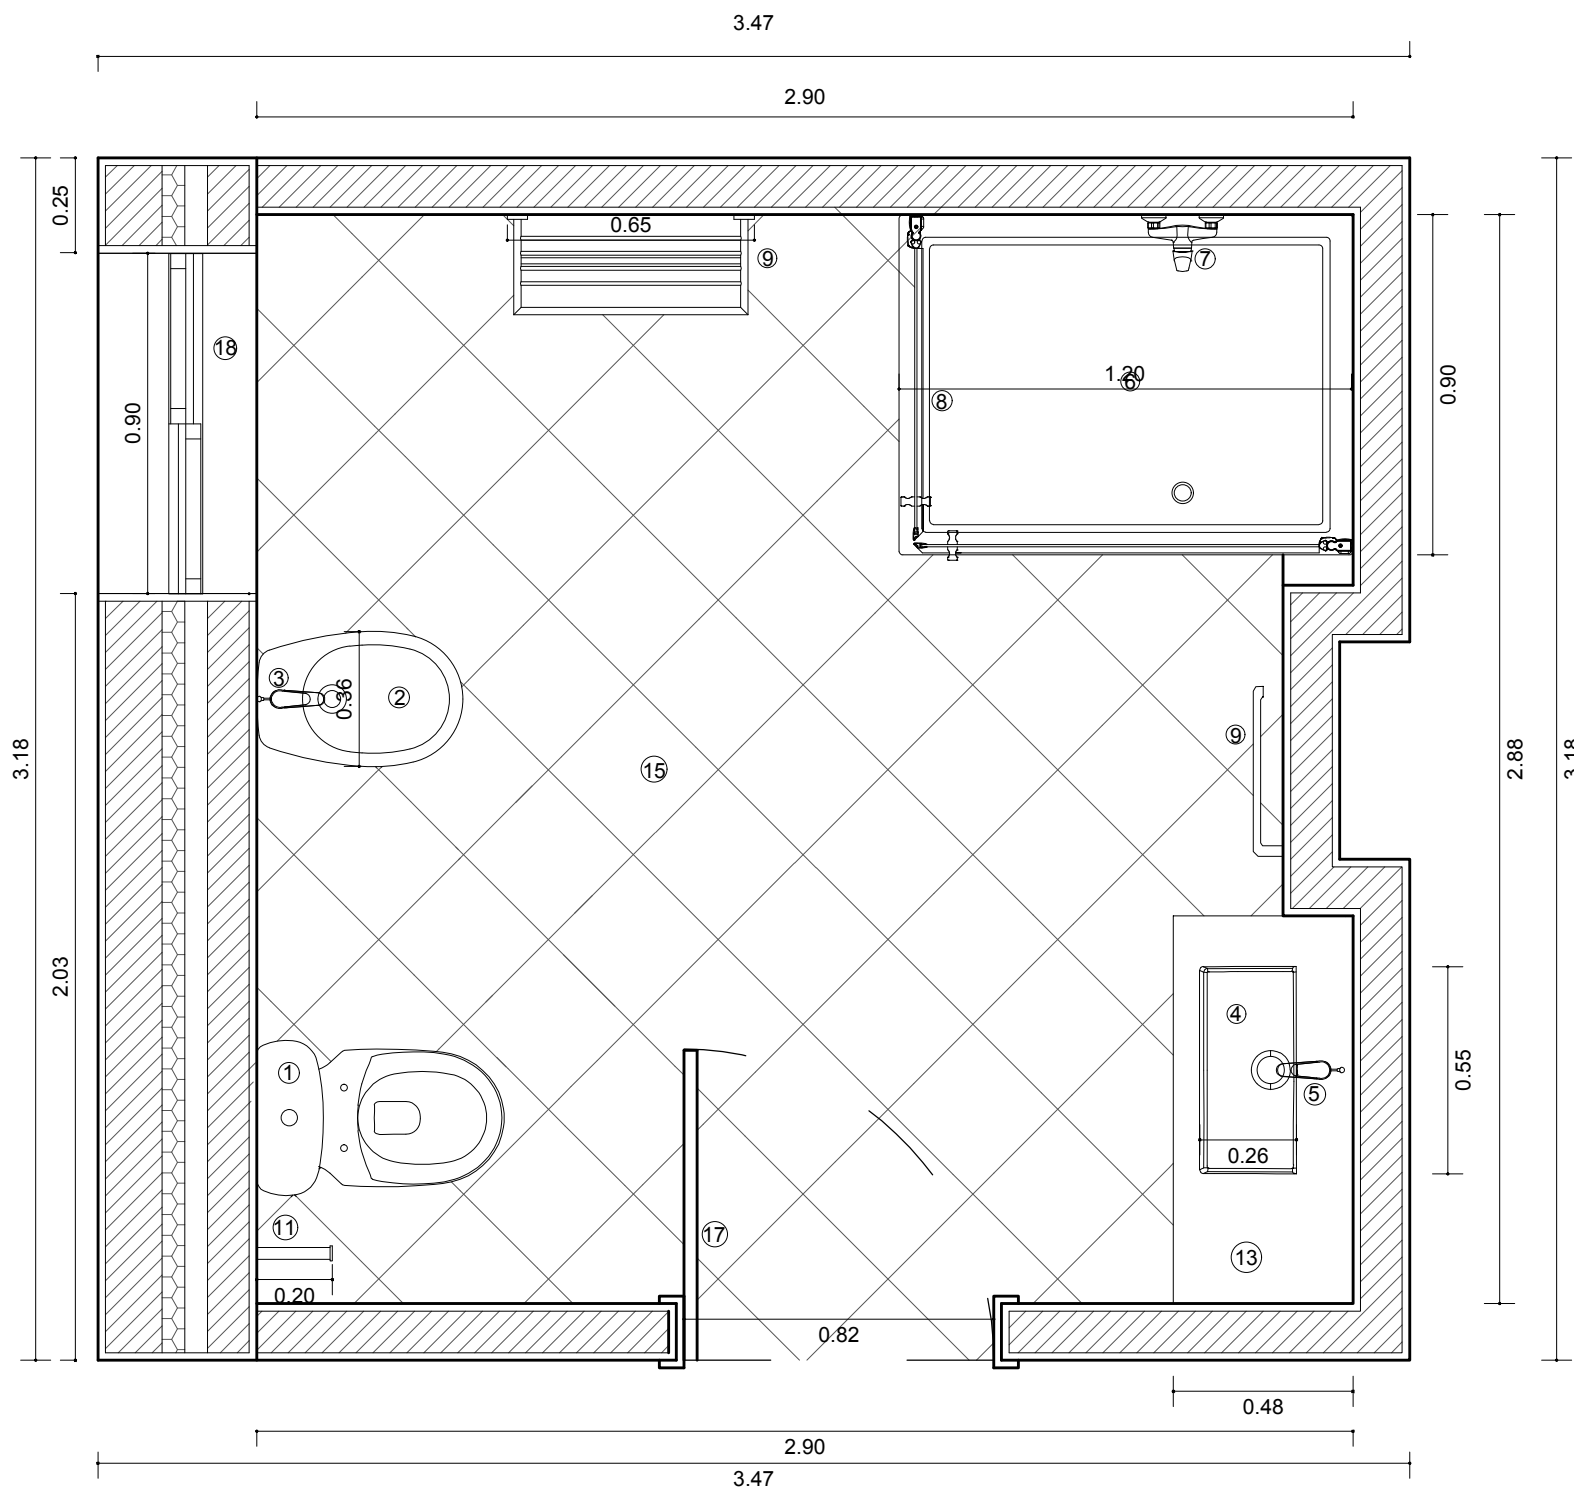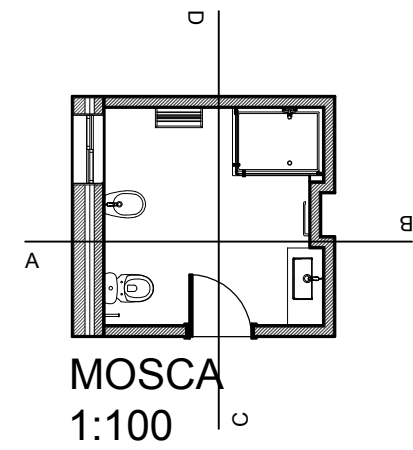

PLANTA DA PROPOSTA

- Legenda:
- 1. Sanita e Autoclismo / Ref:103021; Sanindusa
 - 2. Bidé / Ref: S10012034900000; Sanitana
 - 3. Torneira de Bidé / Ref:S50201950212600; Sanitana
 - 4. Lavatório
 - 5. Torneira de Lavatório/ Ref: S50201950212600; Sanitana
 - 6. Base de duche; Ref: DB1500000; Ctesi
 - 7. Torneira de Base de Duche / Ref:S50202113712600; S50005446150700; Sanitana
 - 8. Divisória de Duche / Ref: 891920; 891910; Sanindusa
 - 9. Toalheiros / Ref: A816379001; A817029001; Roca;
 - 10. Cabides / Ref: S90017105712602; Sanitana
 - 11. Porta Rolos / Ref: S90017205712602; Sanitana
 - 12. Espelho; Ref: S70056751899900; Sanitana
 - 13. Armário para colocação de elementos necessários à correta utilização do espaço
 - 14. Iluminação
 - 15. Pavimento definido com estereotomia, azulejo cerâmico de 22.38x22.38
 - 16. Revestimentos definidos com estereotomia, azuleijo cerâmico beje de 40.64x20.34
 - 17. Porta
 - 18. Janela


DISCIPLINA	AUTOR	DESENHO	ESCALA	Nº
SRDA	CAROLINA MAGALHÃES	PLANTA DA PROPOSTA	1:20	2

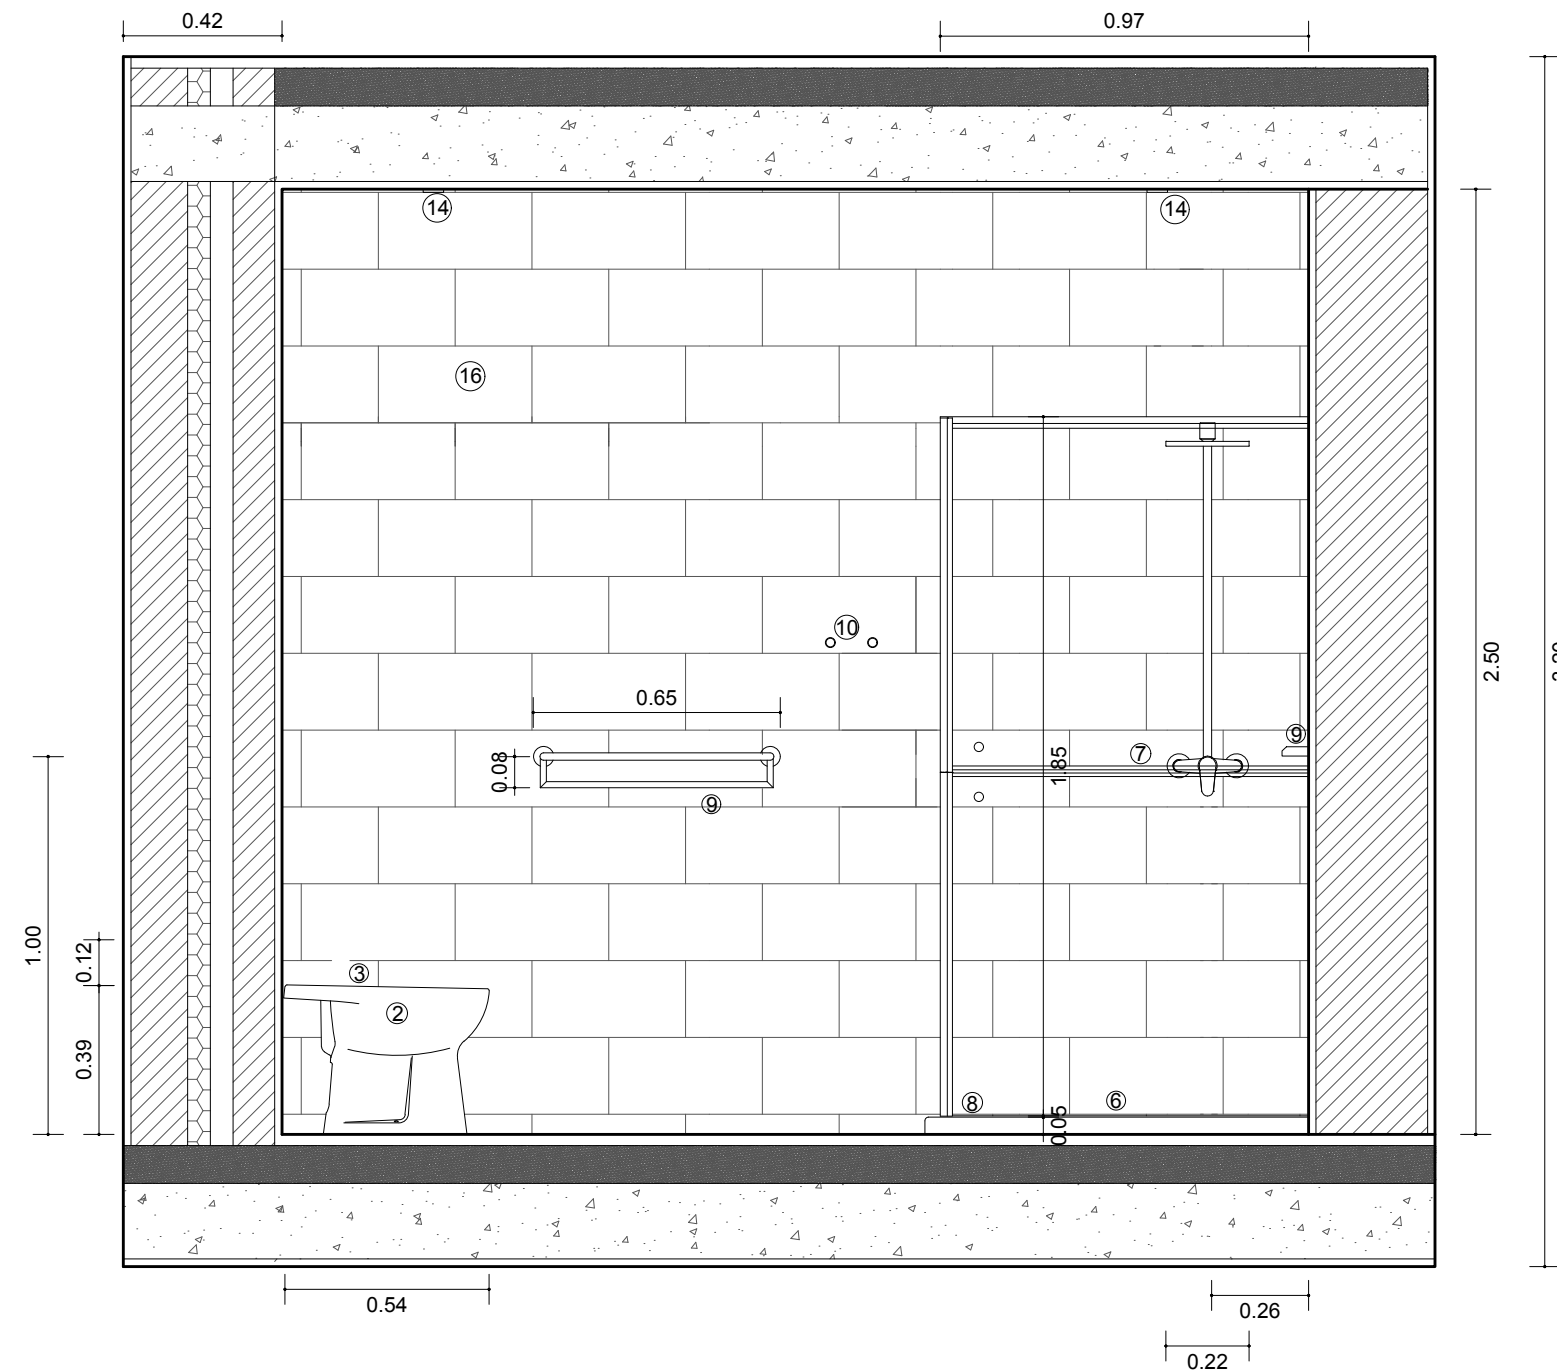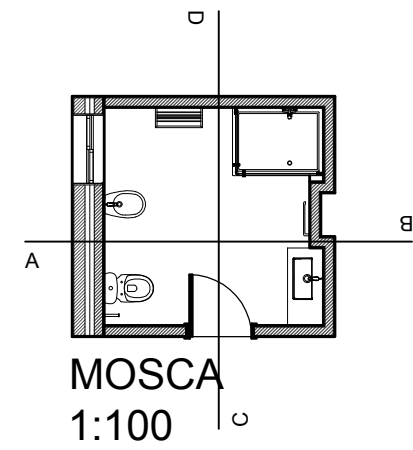


CORTE A

- Legenda:
- 1. Sanita e Autoclismo / Ref:103021; Sanindusa
 - 2. Bidé / Ref: S10012034900000; Sanitana
 - 3. Torneira de Bidé / Ref:S50201950212600; Sanitana
 - 4. Lavatório
 - 5. Torneira de Lavatório/ Ref: S50201950212600; Sanitana
 - 6. Base de duche; Ref: DB1500000; Ctesi
 - 7. Torneira de Base de Duche / Ref:S50202113712600; S50005446150700; Sanitana
 - 8. Divisória de Duche / Ref: 891920; 891910; Sanindusa
 - 9. Toalheiros / Ref: A816379001; A817029001; Roca;
 - 10. Cabides / Ref: S90017105712602; Sanitana
 - 11. Porta Rolos / Ref: S90017205712602; Sanitana
 - 12. Espelho; Ref: S70056751899900; Sanitana
 - 13. Armário para colocação de elementos necessários à correta utilização do espaço
 - 14. Iluminação
 - 15. Pavimento definido com estereotomia, azulejo cerâmico de 22.38x22.38
 - 16. Revestimentos definidos com estereotomia, azuleijo cerâmico beje de 40.64x20.34
 - 17. Porta
 - 18. Janela

DISCIPLINA	AUTOR	DESENHO	ESCALA	Nº
SRDA	CAROLINA MAGALHÃES	CORTE A	1:20	3

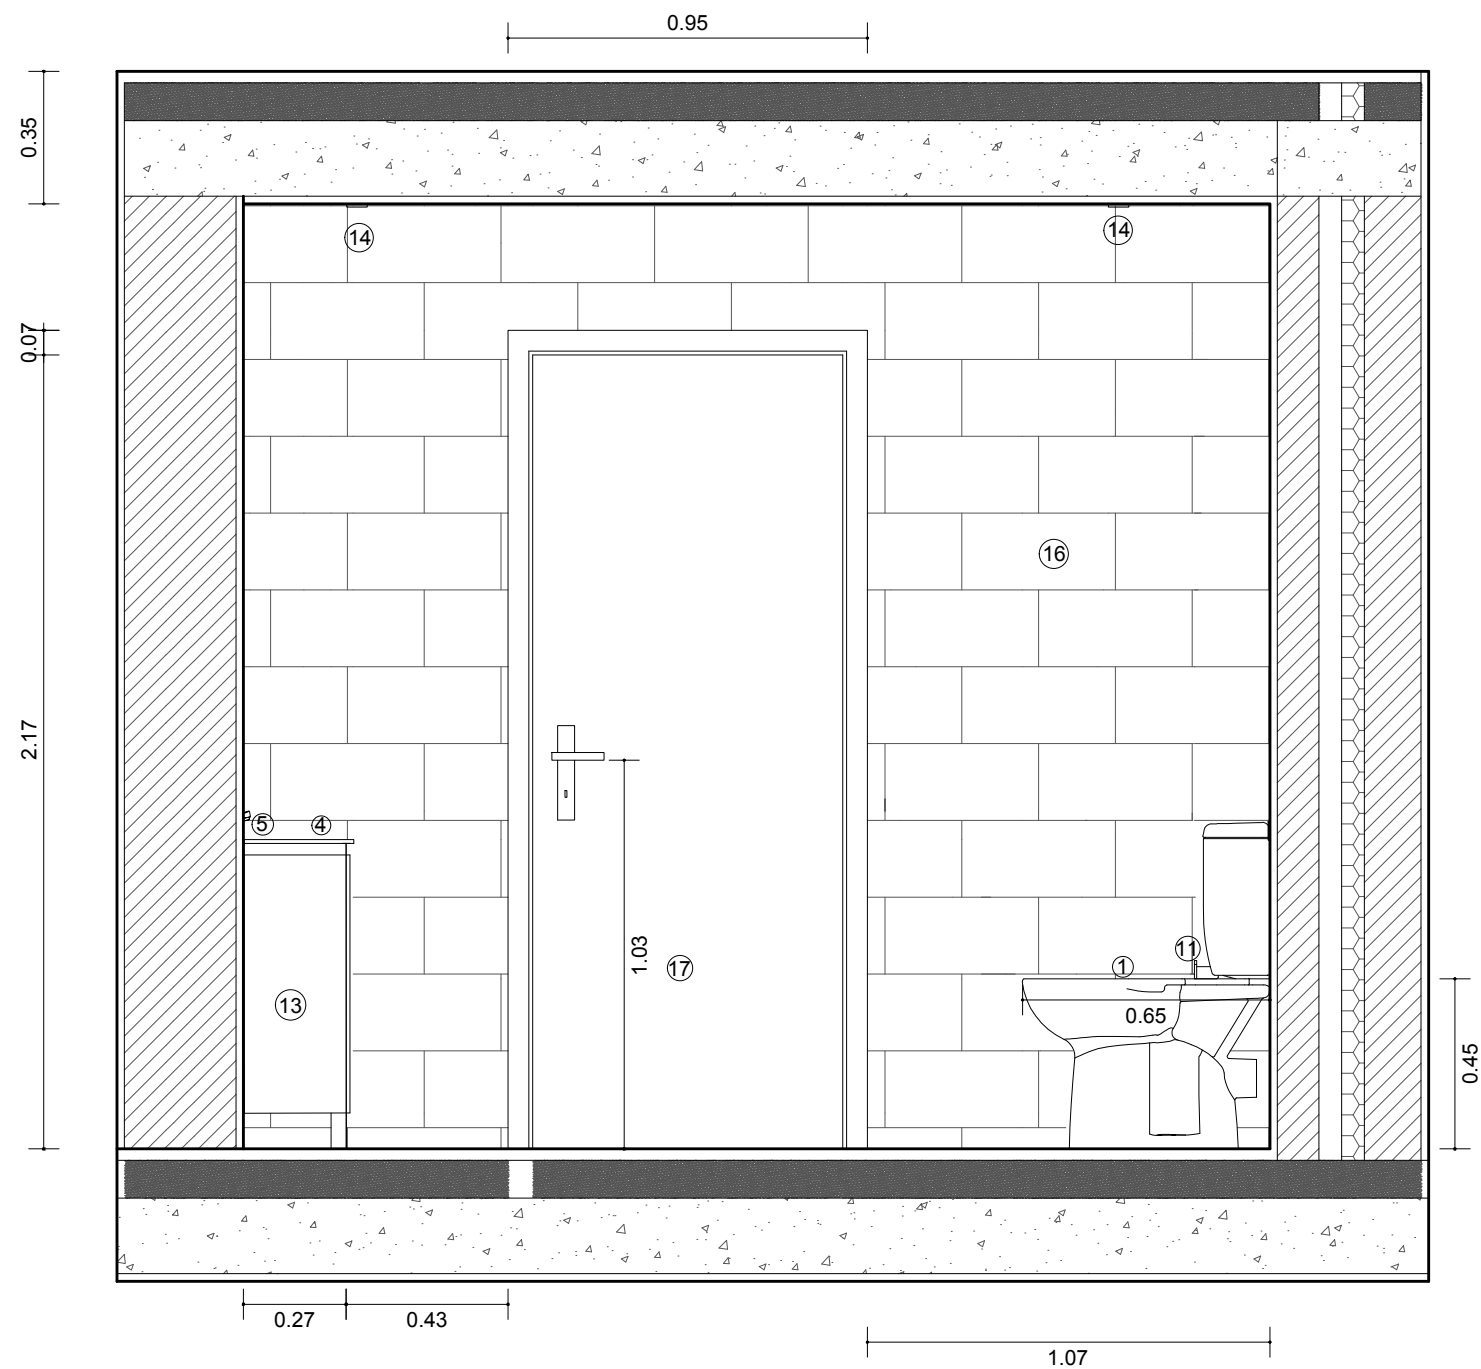



CORTE B

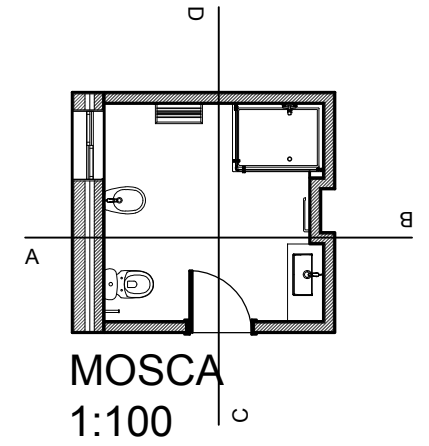

Legenda:

1. Sanita e Autoclismo / Ref:103021; Sanindusa
2. Bidé / Ref: S10012034900000; Sanitana
3. Torneira de Bidé / Ref:S50201950212600; Sanitana
4. Lavatório
5. Torneira de Lavatório/ Ref: S50201950212600; Sanitana
6. Base de duche; Ref: DB1500000; Ctesi
7. Torneira de Base de Duche / Ref:S50202113712600; S50005446150700; Sanitana
8. Divisória de Duche / Ref: 891920; 891910; Sanindusa
9. Toalheiros / Ref: A816379001; A817029001; Roca;
10. Cabides / Ref: S90017105712602; Sanitana
11. Porta Rolos / Ref: S90017205712602; Sanitana
12. Espelho; Ref: S70056751899900; Sanitana
13. Armário para colocação de elementos necessários à correta utilização do espaço
14. Iluminação
15. Pavimento definido com estereotomia, azulejo cerâmico de 22.38x22.38
16. Revestimentos definidos com estereotomia, azulejo cerâmico beje de 40.64x20.34
17. Porta
18. Janela



DISCIPLINA	AUTOR	DESENHO	ESCALA	Nº
SRDA	CAROLINA MAGALHÃES	CORTE B	1:20	4

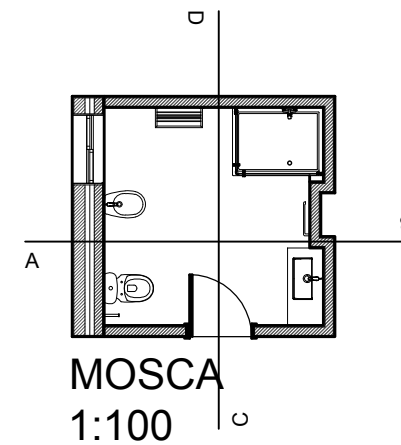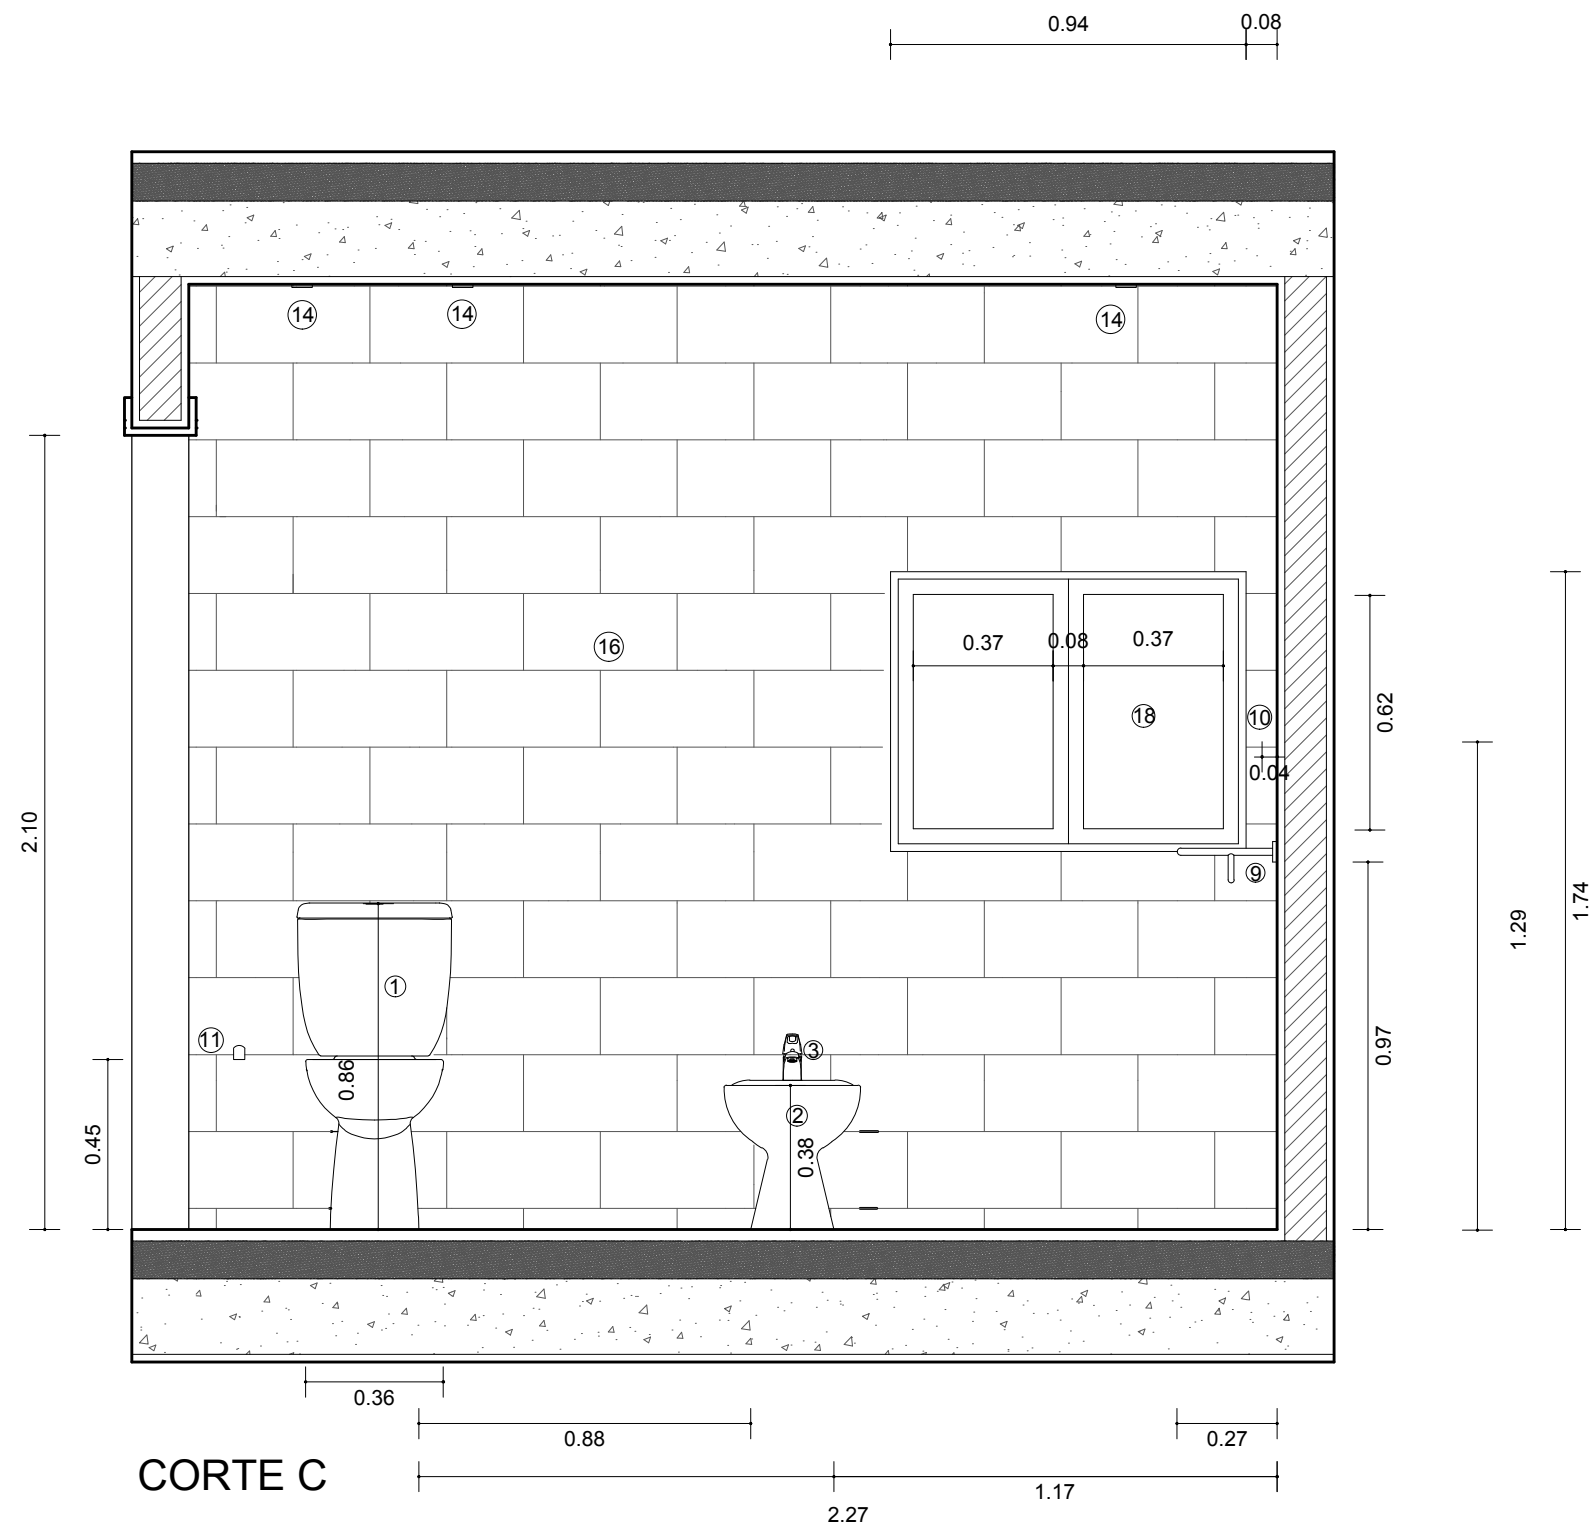

Legenda:



1. Sanita e Autoclismo / Ref:103021; Sanindusa
2. Bidé / Ref: S10012034900000; Sanitana
3. Torneira de Bidé / Ref:S50201950212600; Sanitana
4. Lavatório
5. Torneira de Lavatório/ Ref: S50201950212600; Sanitana
6. Base de duche; Ref: DB1500000; Ctesi
7. Torneira de Base de Duche / Ref:S50202113712600; S50005446150700; Sanitana
8. Divisória de Duche / Ref: 891920; 891910; Sanindusa
9. Toalheiros / Ref: A816379001; A817029001; Roca;
10. Cabides / Ref: S90017105712602; Sanitana
11. Porta Rolos / Ref: S90017205712602; Sanitana
12. Espelho; Ref: S70056751899900; Sanitana
13. Armário para colocação de elementos necessários à correta utilização do espaço
14. Iluminação
15. Pavimento definido com estereotomia, azulejo cerâmico de 22.38x22.38
16. Revestimentos definidos com estereotomia, azulejo cerâmico beje de 40.64x20.34
17. Porta
18. Janela

DISCIPLINA	AUTOR	DESENHO	ESCALA	Nº
SRDA	CAROLINA MAGALHÃES	CORTE C	1:20	5

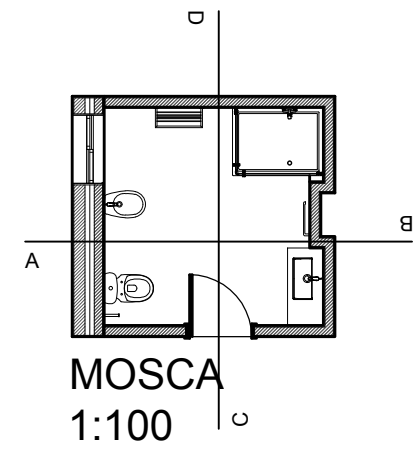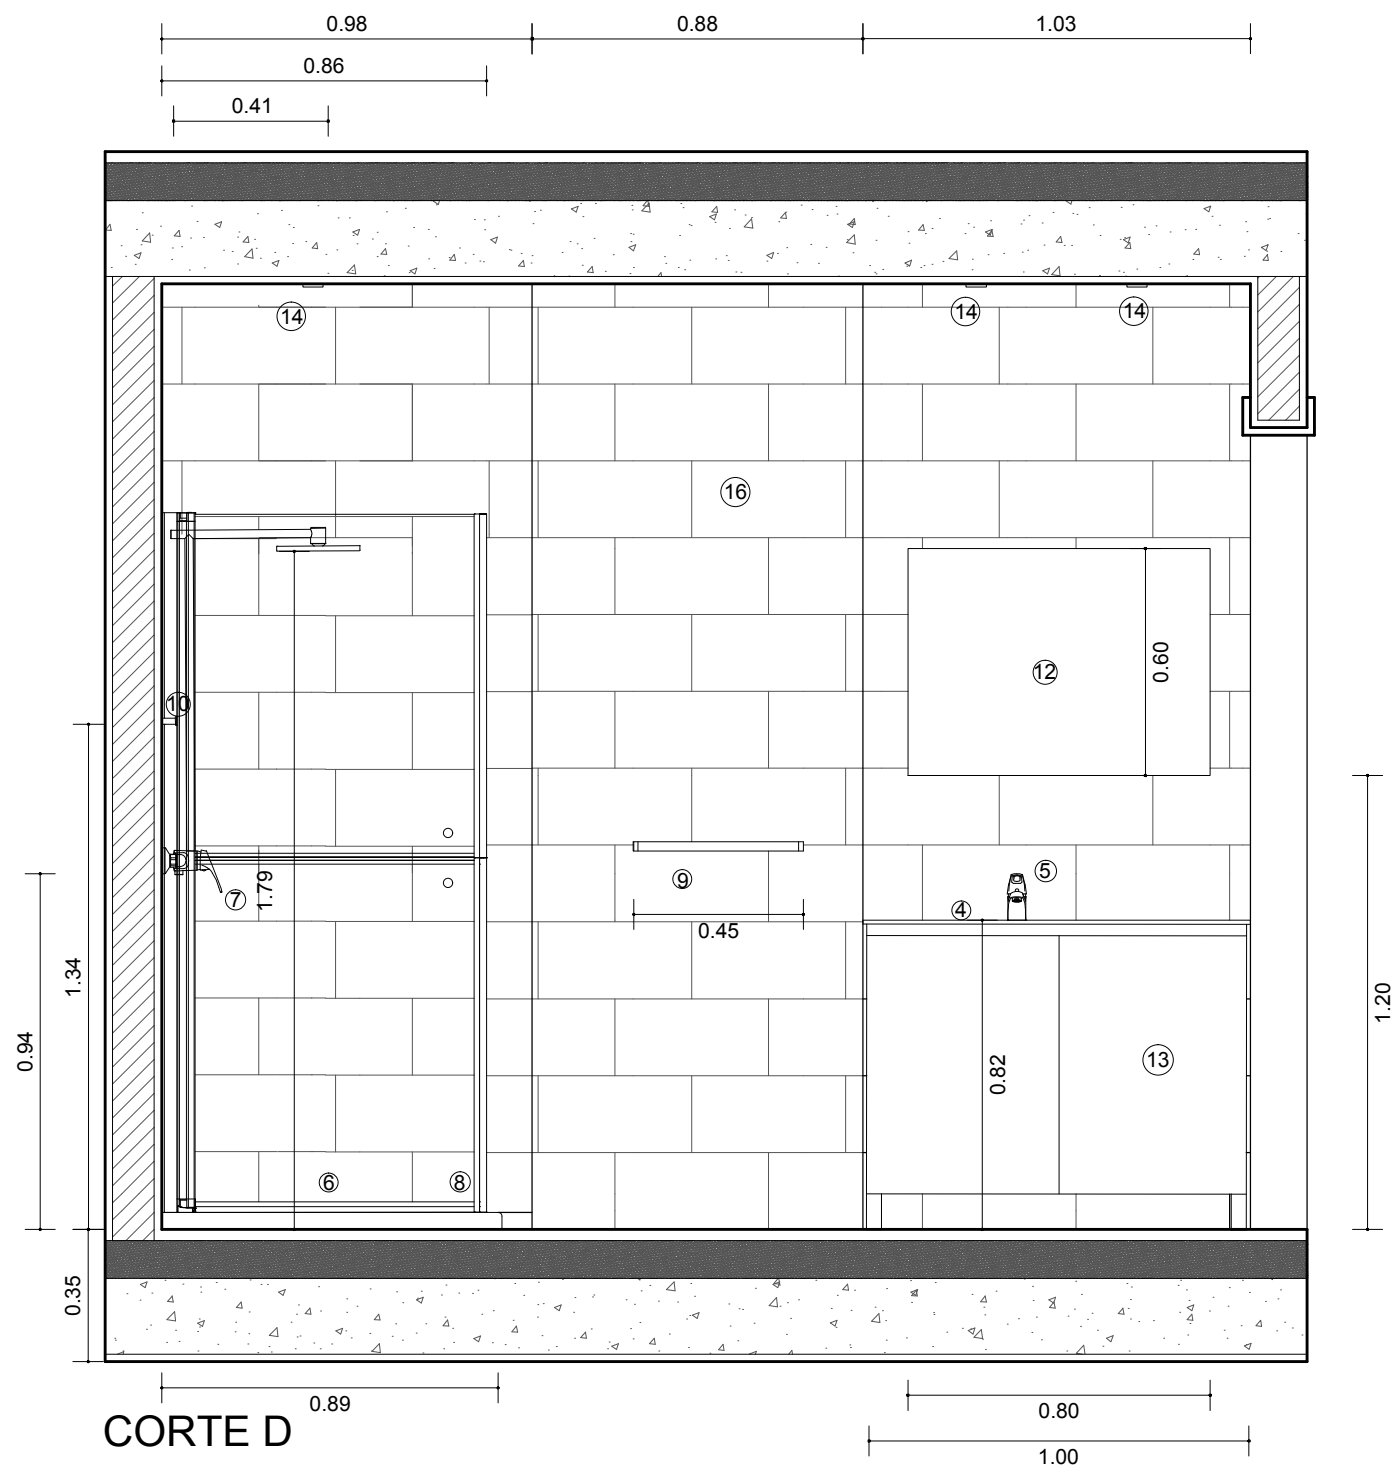

- Legenda:
- 1. Sanita e Autoclismo / Ref:103021; Sanindusa
 - 2. Bidé / Ref: S10012034900000; Sanitana
 - 3. Torneira de Bidé / Ref:S50201950212600; Sanitana
 - 4. Lavatório
 - 5. Torneira de Lavatório/ Ref: S50201950212600; Sanitana
 - 6. Base de duche; Ref: DB1500000; Ctesi
 - 7. Torneira de Base de Duche / Ref:S50202113712600; S50005446150700; Sanitana
 - 8. Divisória de Duche / Ref: 891920; 891910; Sanindusa
 - 9. Toalheiros / Ref: A816379001; A817029001; Roca;
 - 10. Cabides / Ref: S90017105712602; Sanitana
 - 11. Porta Rolos / Ref: S90017205712602; Sanitana
 - 12. Espelho; Ref: S70056751899900; Sanitana
 - 13. Armário para colocação de elementos necessários à correta utilização do espaço
 - 14. Iluminação
 - 15. Pavimento definido com estereotomia, azulejo cerâmico de 22.38x22.38
 - 16. Revestimentos definidos com estereotomia, azulejo cerâmico beje de 40.64x20.34
 - 17. Porta
 - 18. Janela

DISCIPLINA	AUTOR	DESENHO	ESCALA	Nº
SRDA	CAROLINA MAGALHÃES	CORTE D	1:20	6

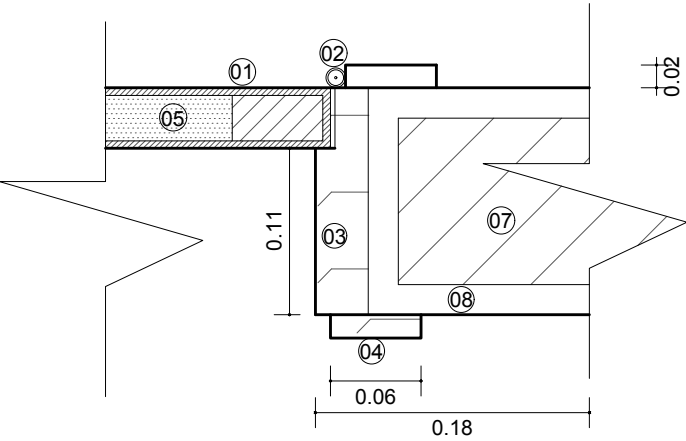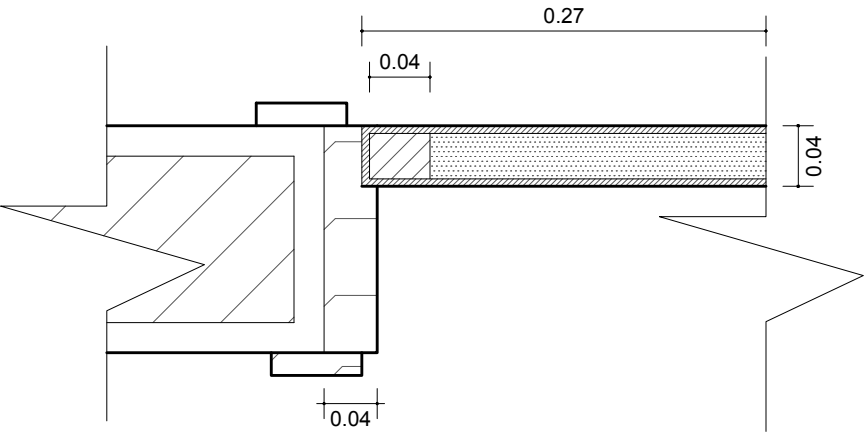

Legenda da Porta:
01. Folha da Porta
02. Dobradiça
03. Batente
04. Guardião
05. Paine de Madeira
07. Alvenaria de Tijolo
08. Reboco

PORMENOR DA CARPINTARIA DA PORTA

DISCIPLINA	AUTOR	DESENHO	ESCALA	Nº
SRDA	CAROLINA MAGALHÃES	PORMENOR DA PORTA	1:5	7