





Corte Transversal

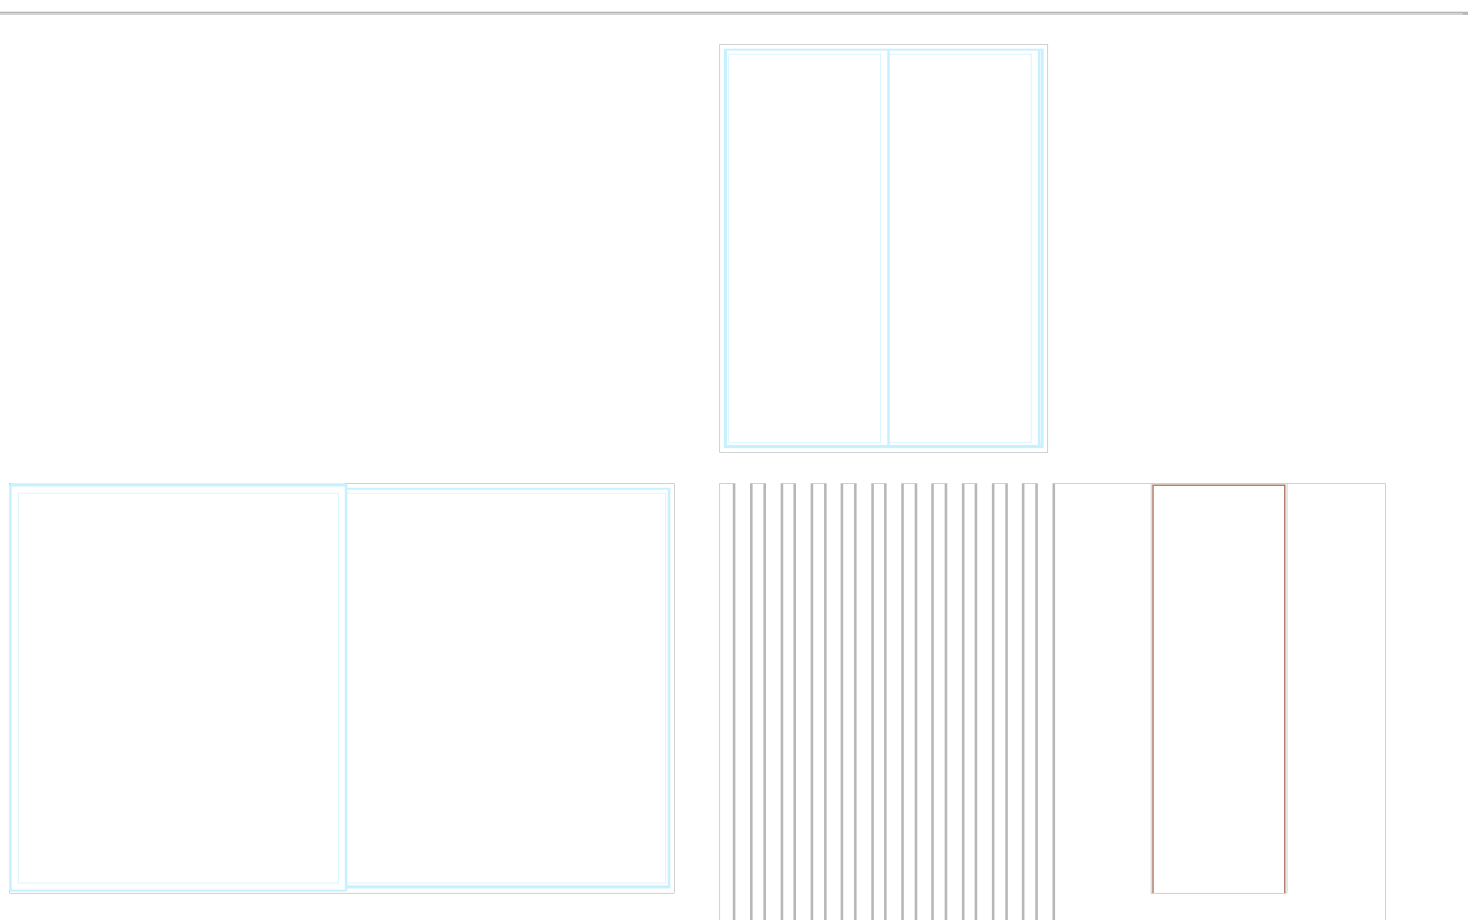

Alçado Sul

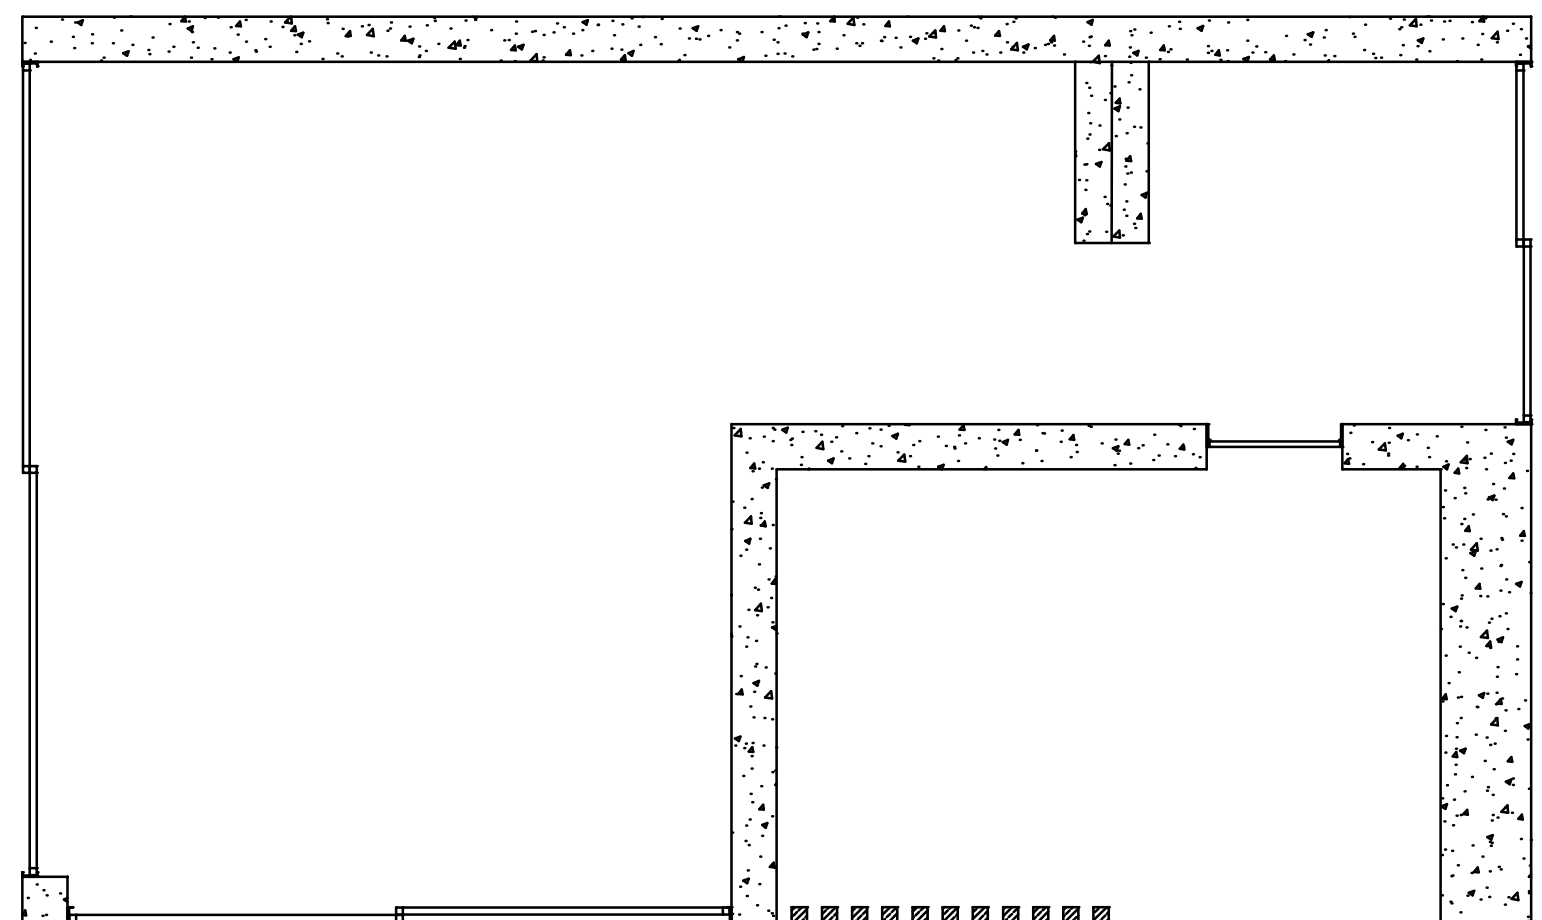

Planta Piso 0