



FACULDADE DE ARQUITETURA  
LISBON SCHOOL OF ARCHITECTURE  
UNIVERSIDADE DE LISBOA

# CASA DE ANTÓNIO CARLOS SIZA


UC REPRESENTAÇÃO DIGITAL

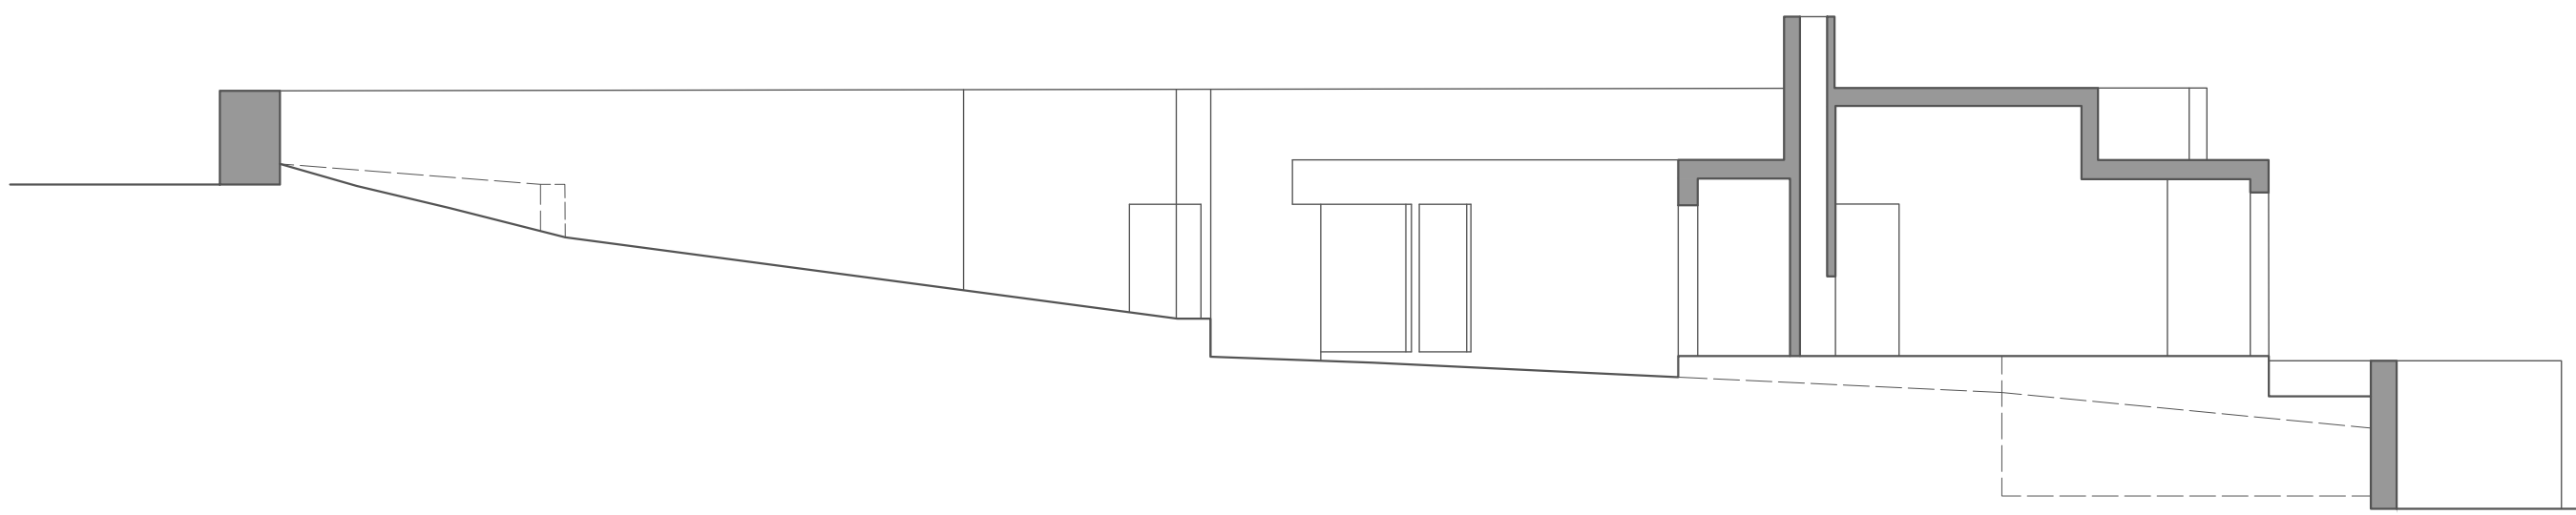

Corte AA' . Esc.1/100

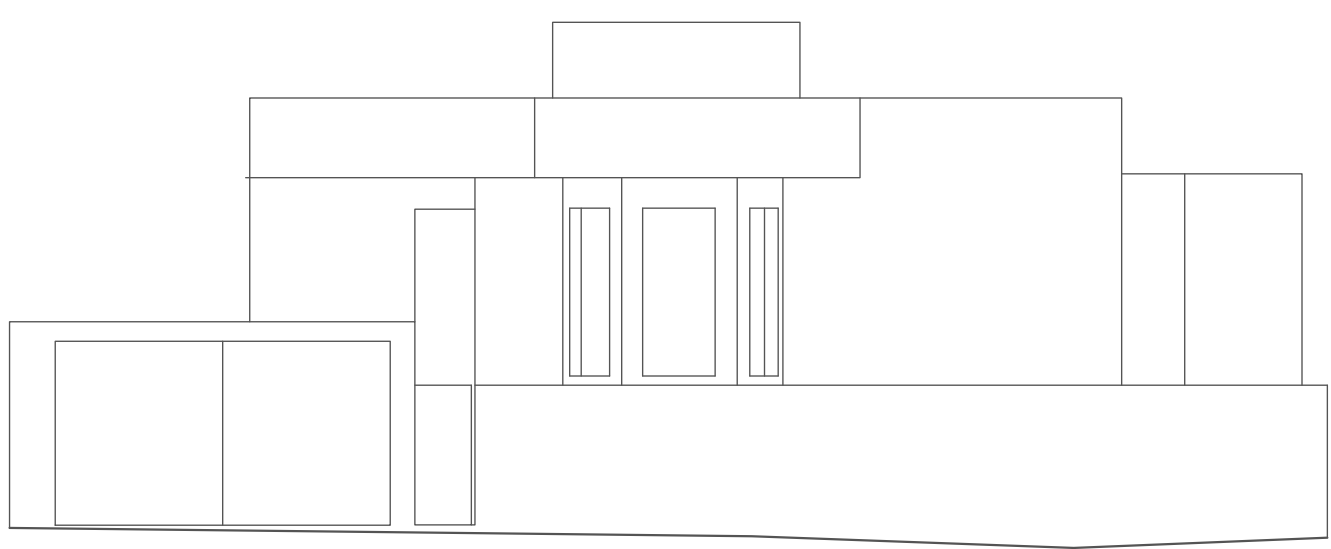

Alçado Sudeste . Esc.1/100

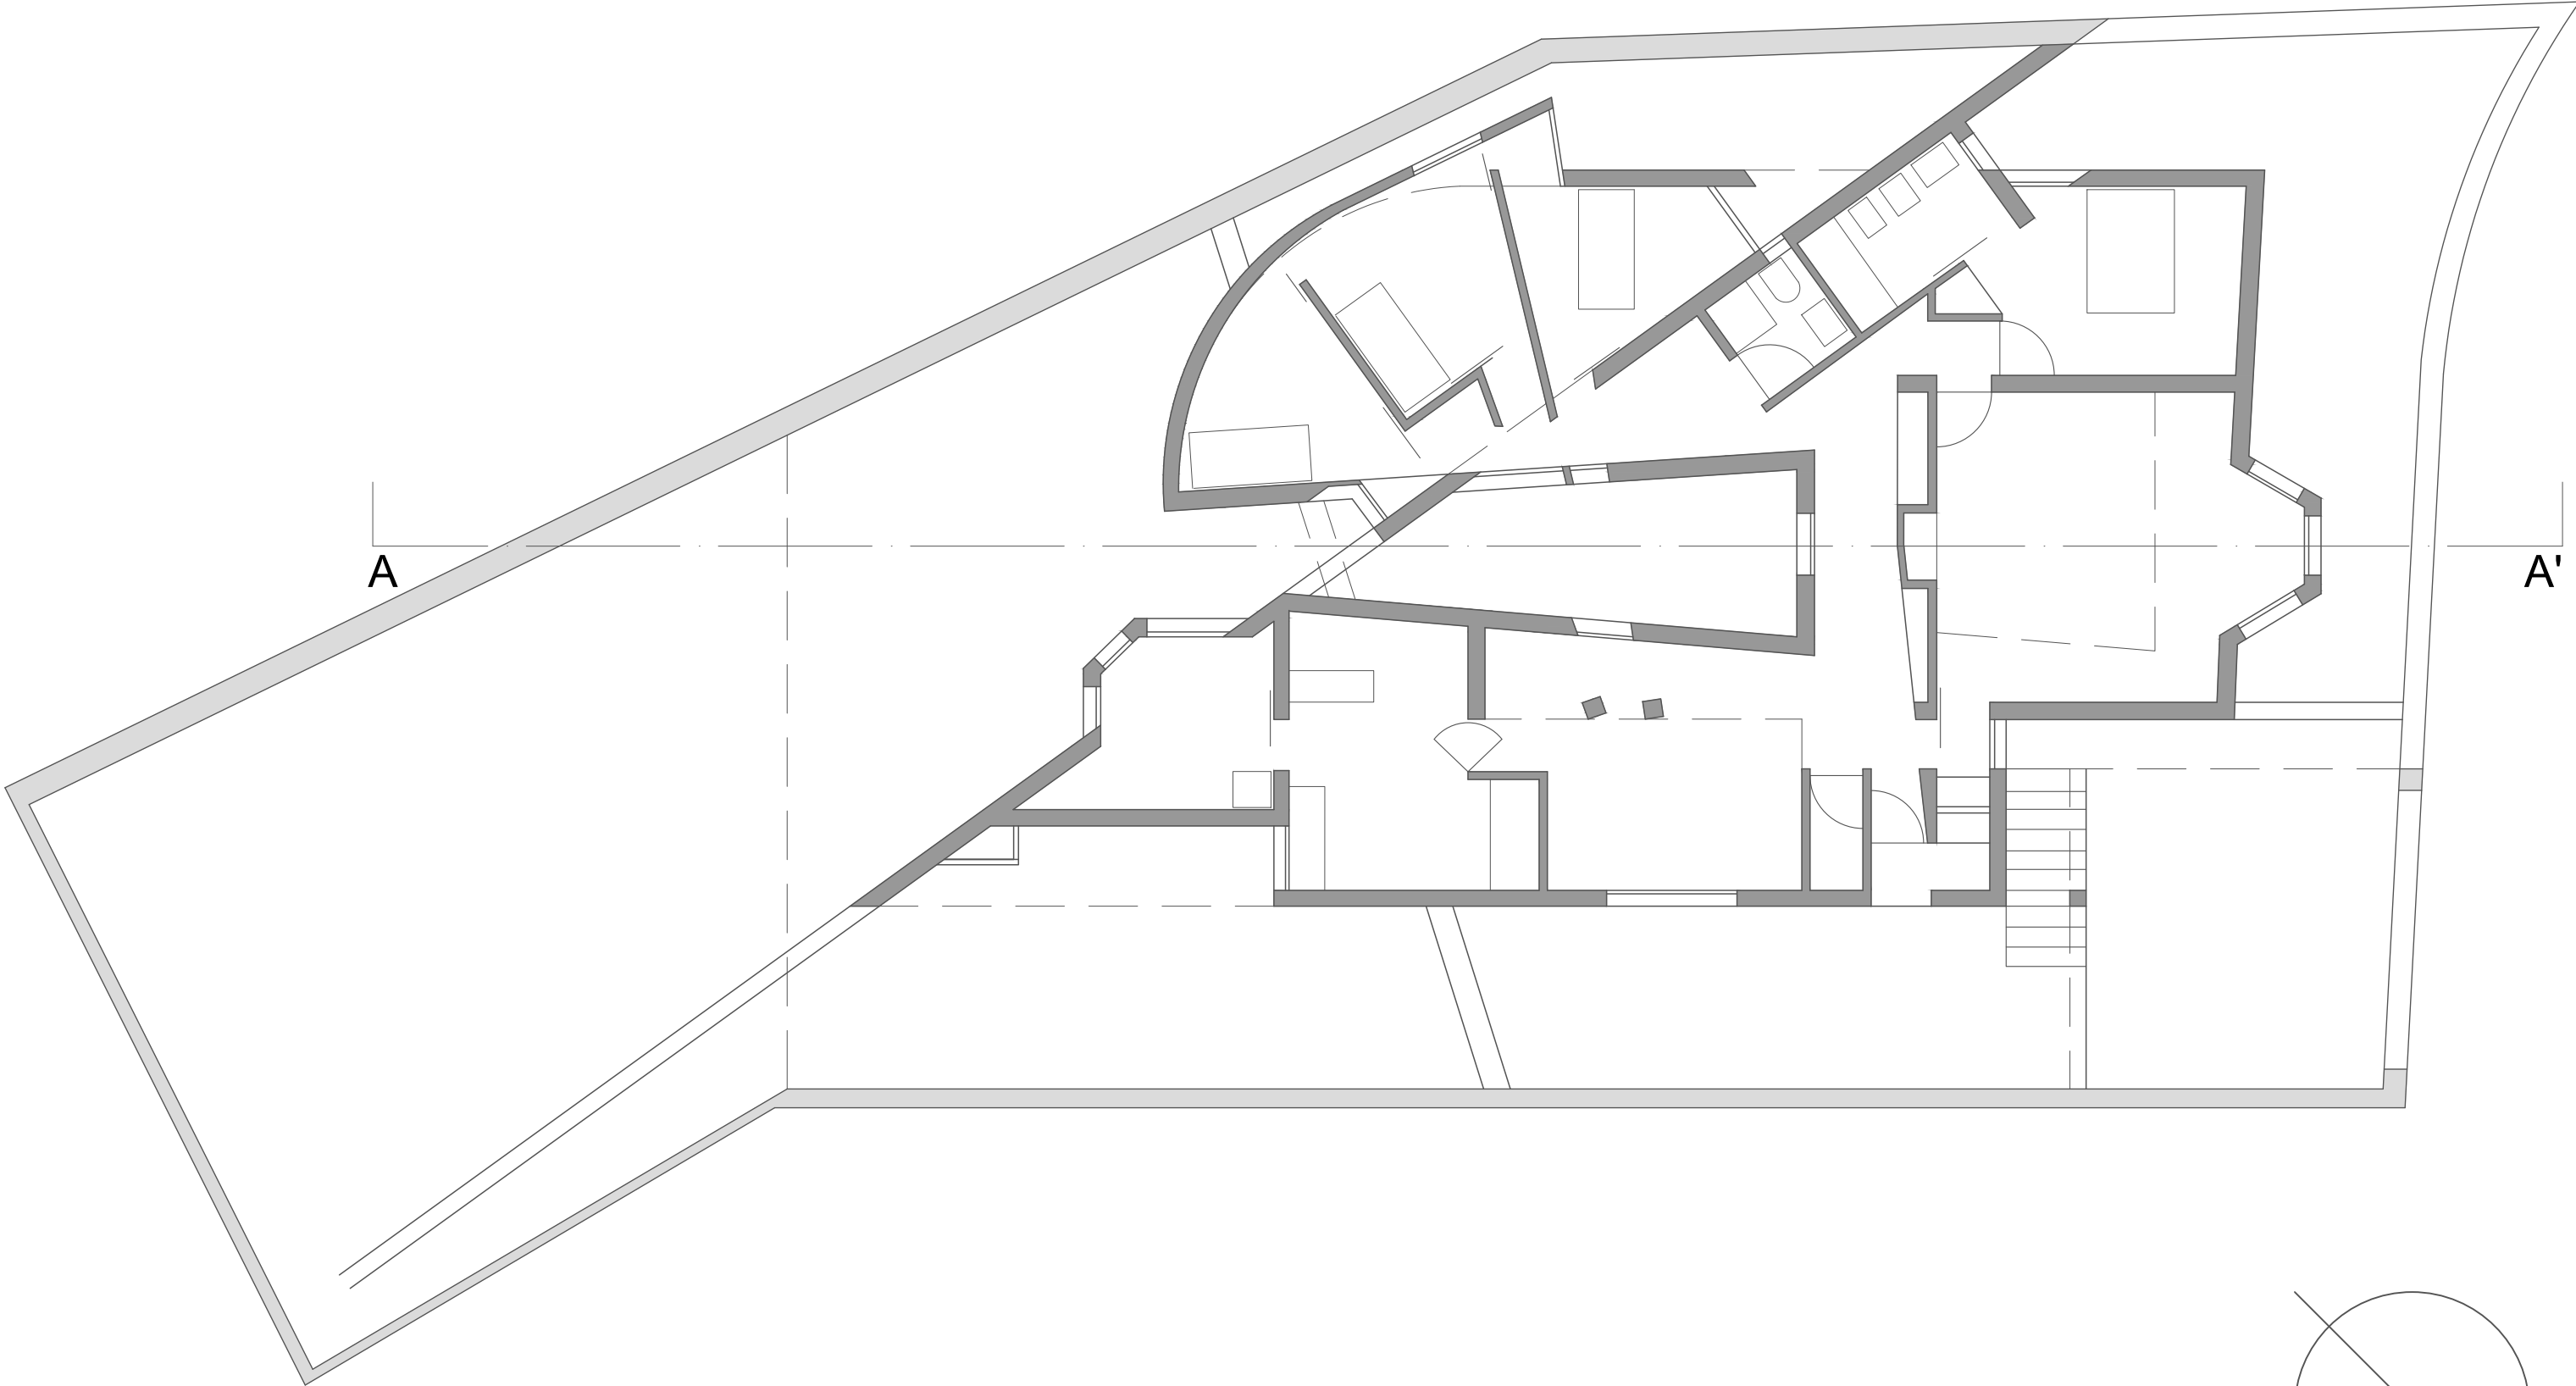

Planta . Esc.1/100

