



FACULDADE DE ARQUITETURA
LISBON SCHOOL OF ARCHITECTURE
UNIVERSIDADE DE LISBOA

CASA DE ANTÓNIO CARLOS SIZA



UC REPRESENTAÇÃO DIGITAL

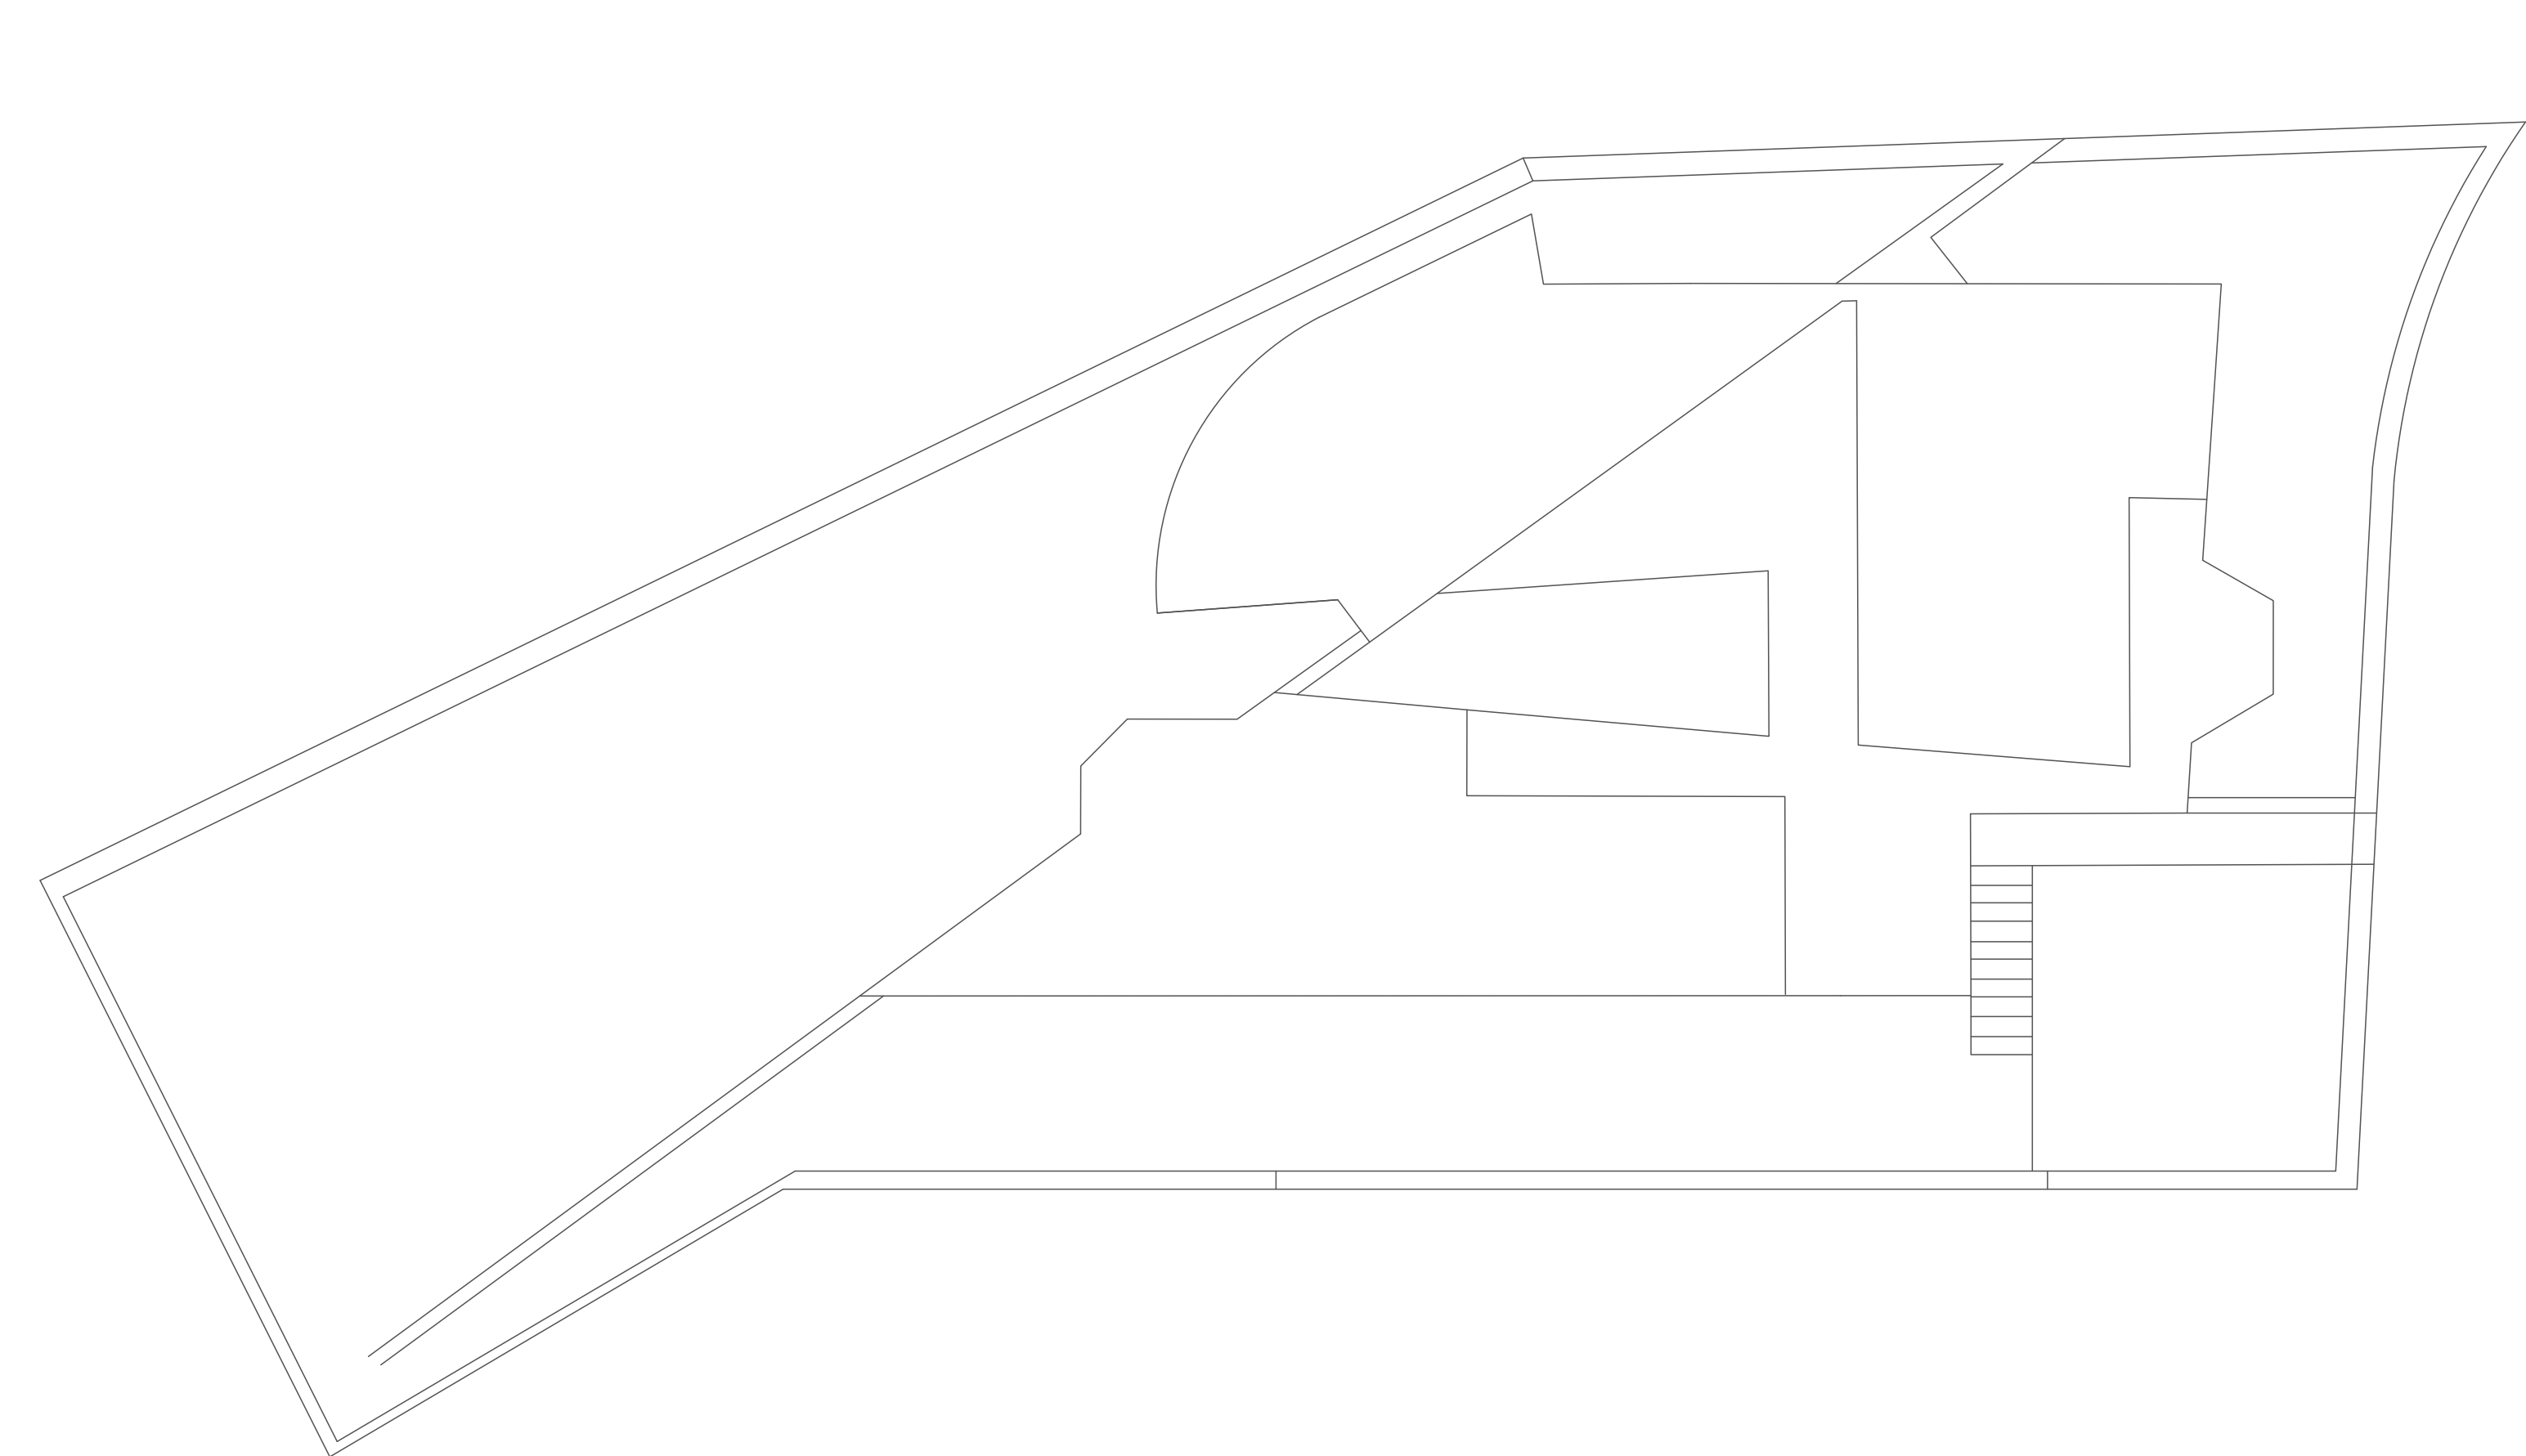


Planta de cobertura . Esc.1/100

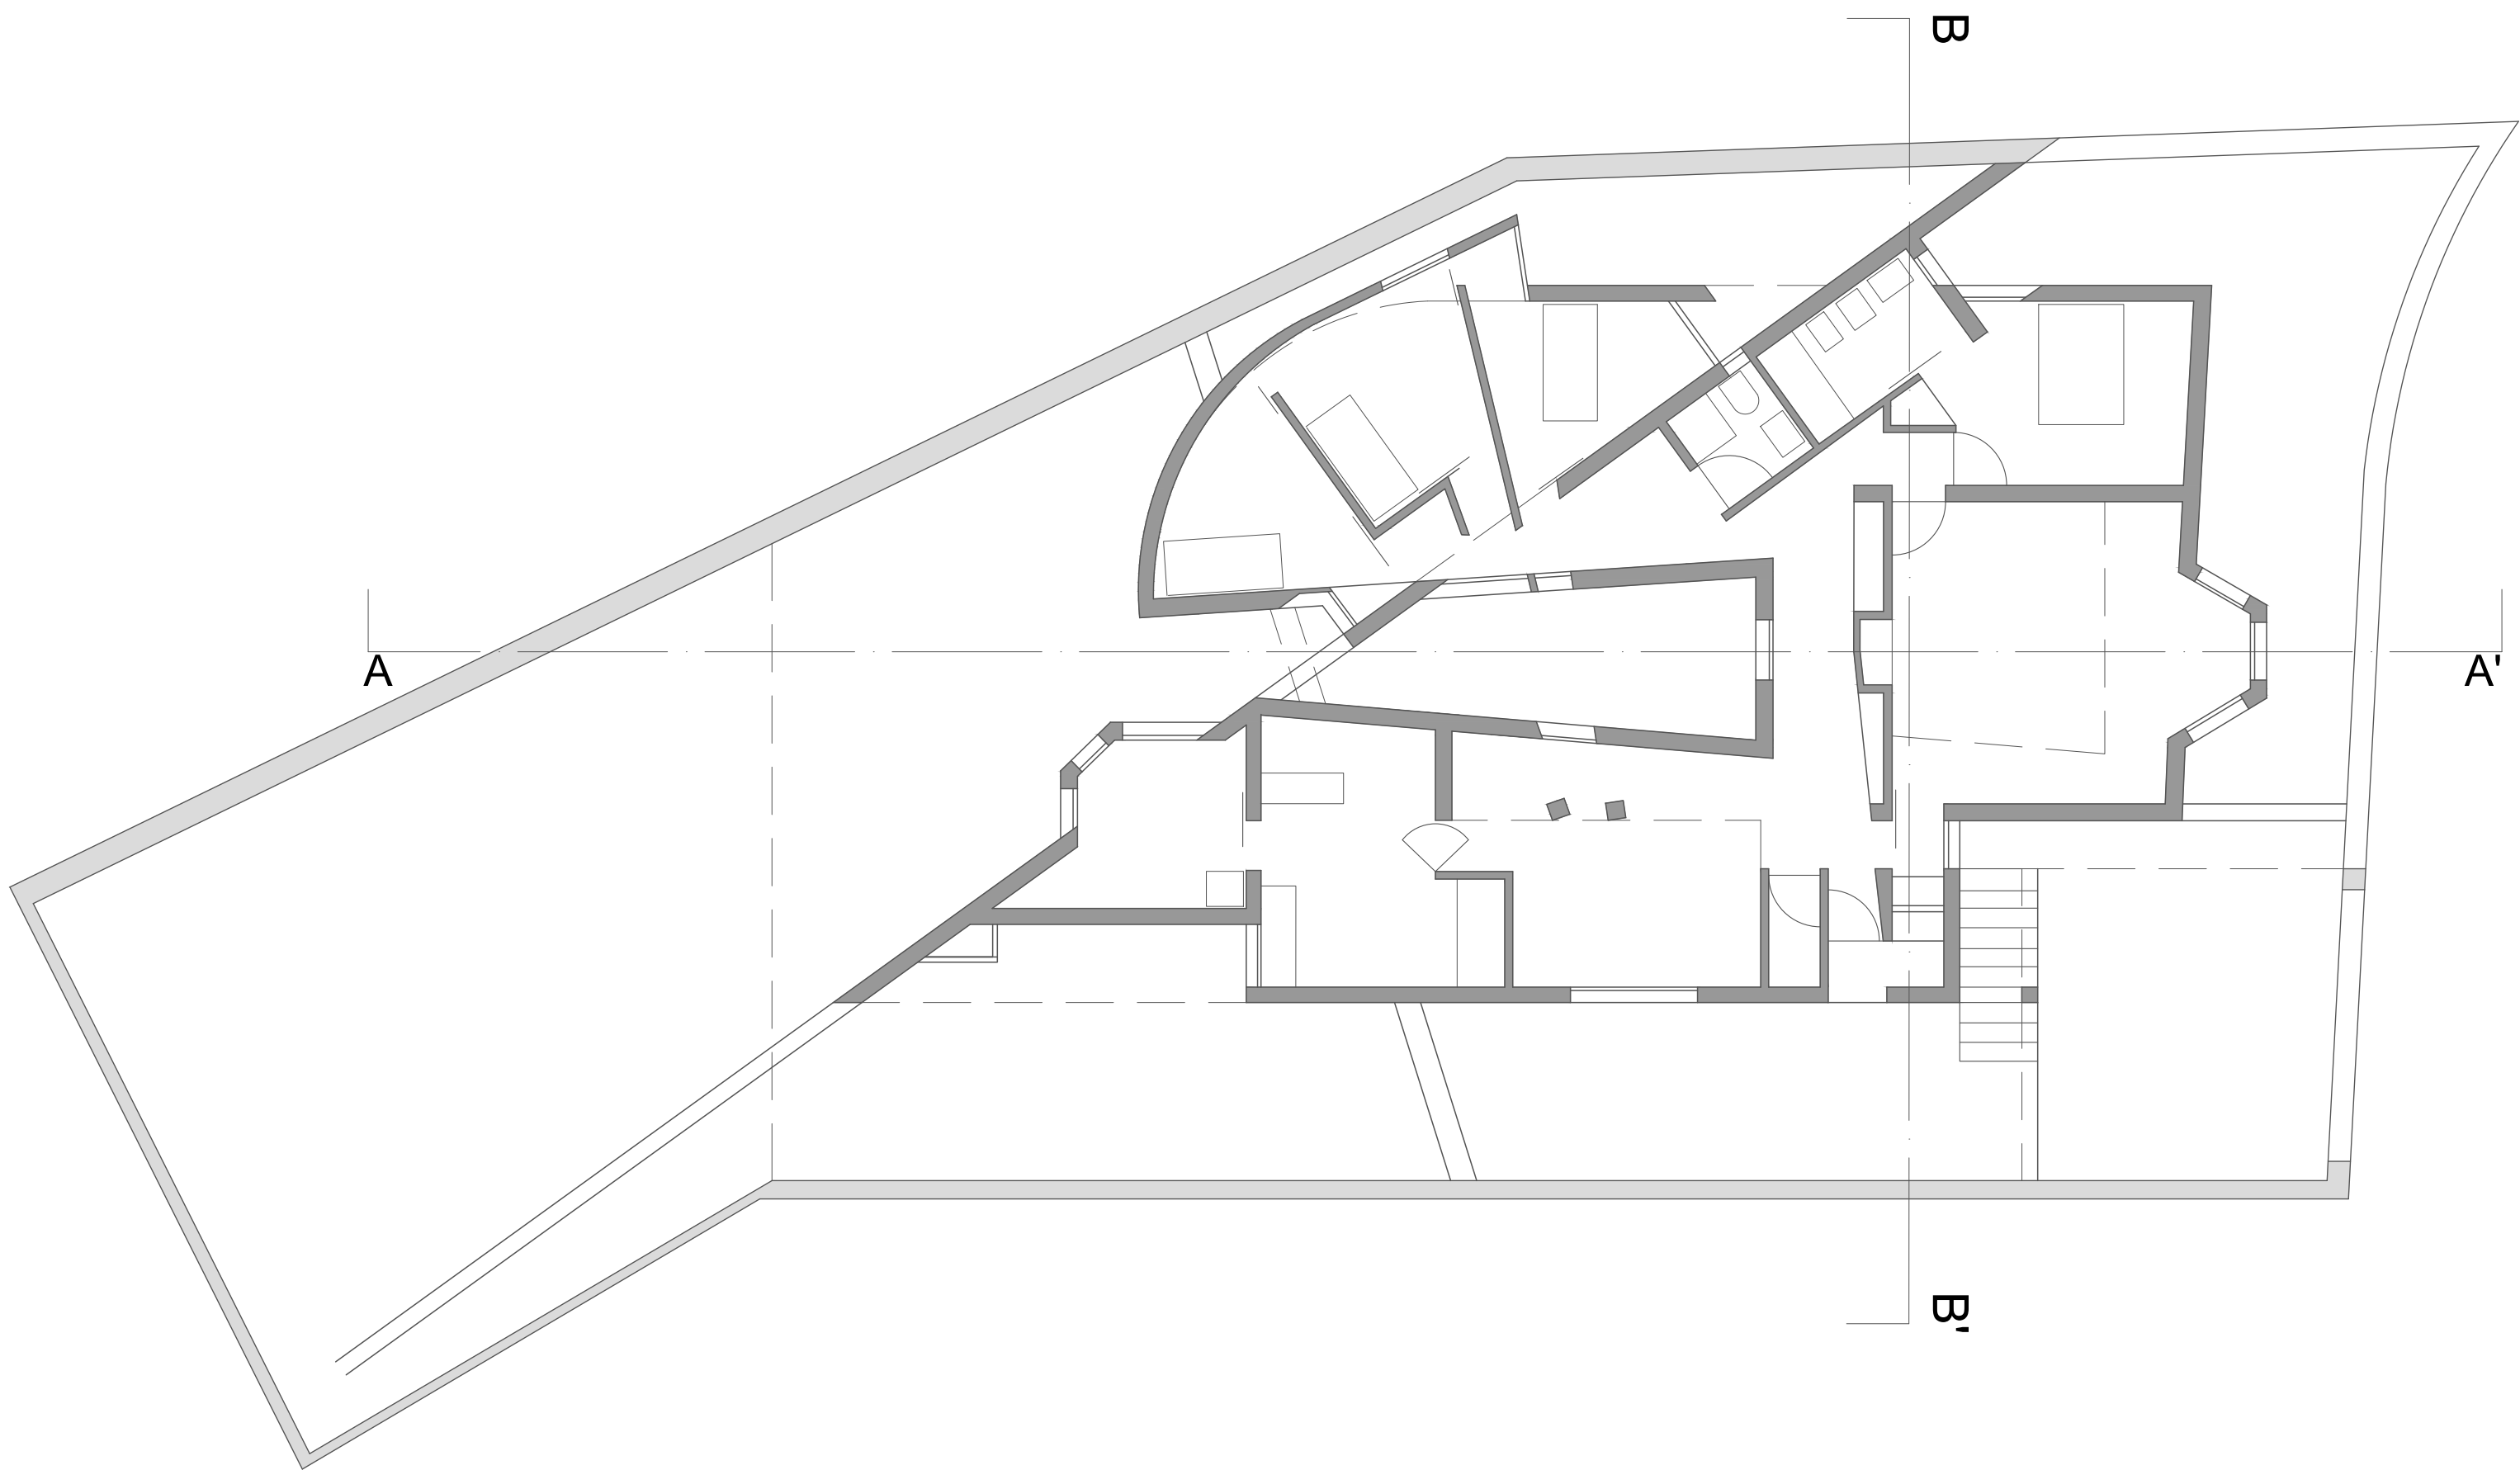


Planta . Esc.1/100

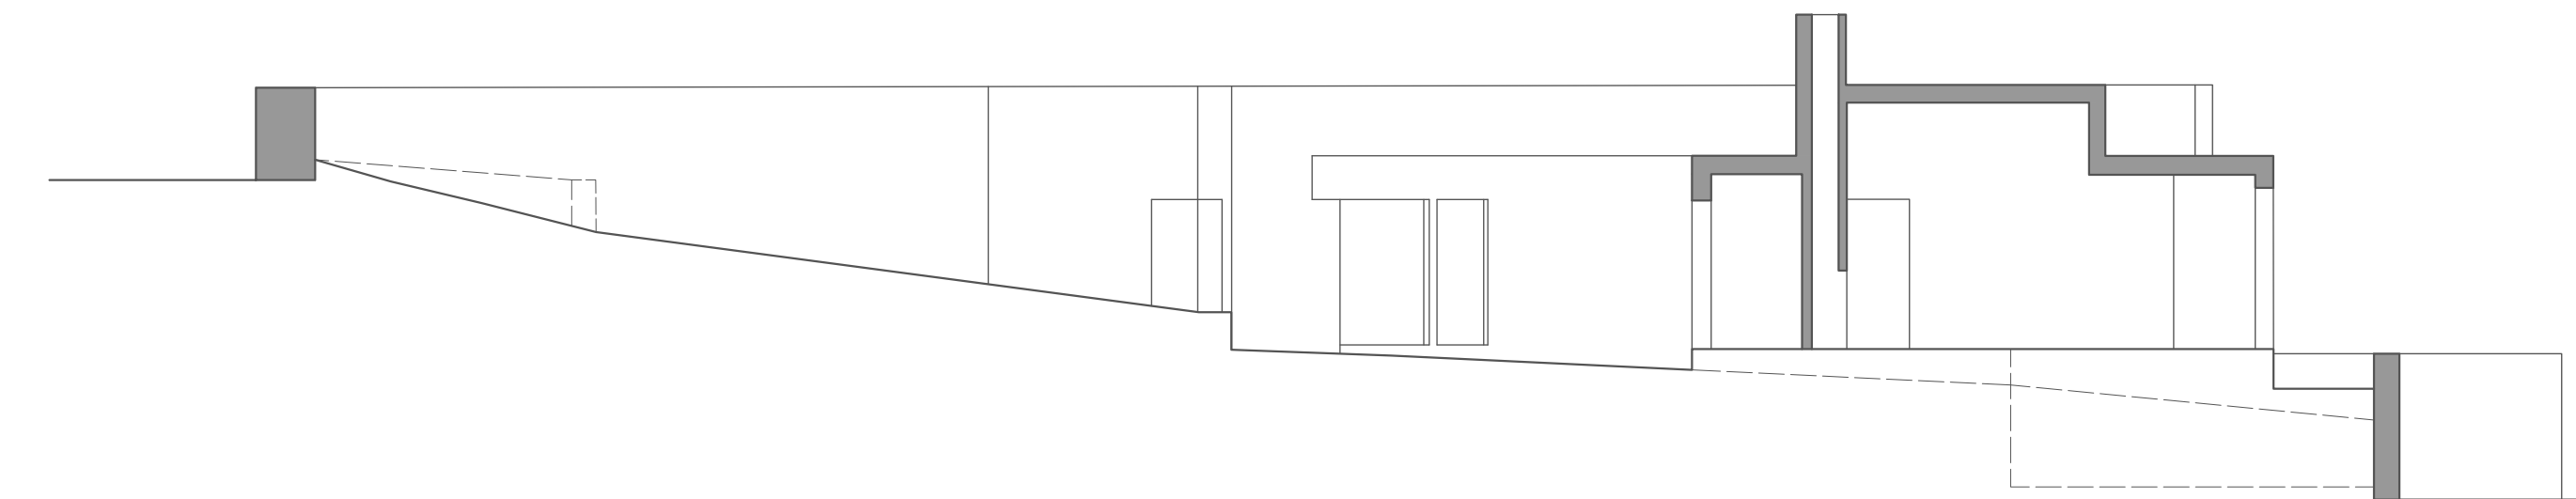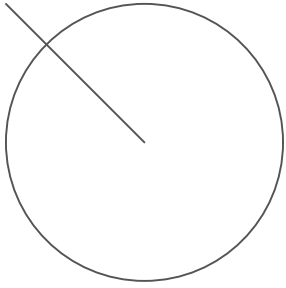


Corte AA' . Esc.1/100

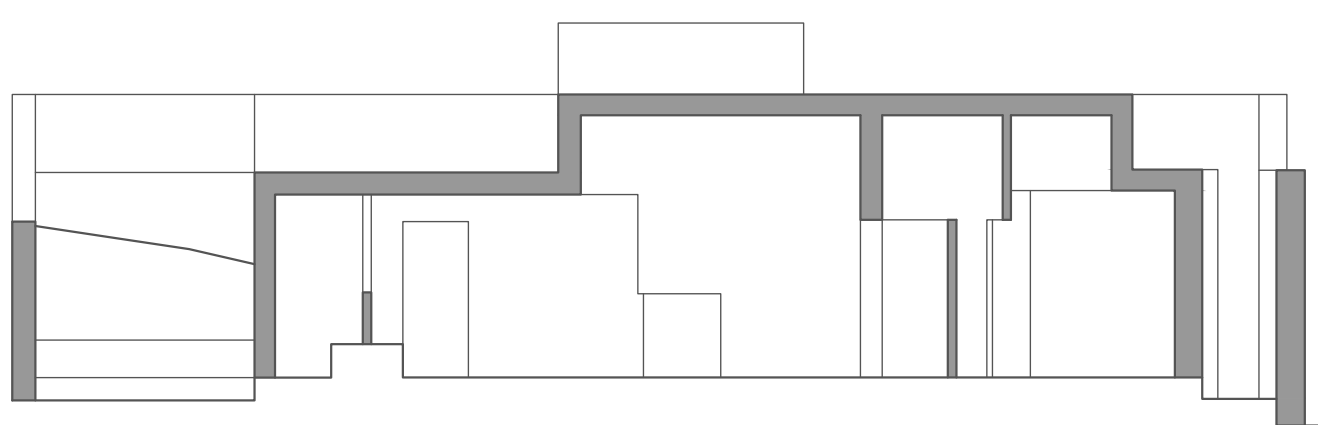


Corte BB' . Esc.1/100

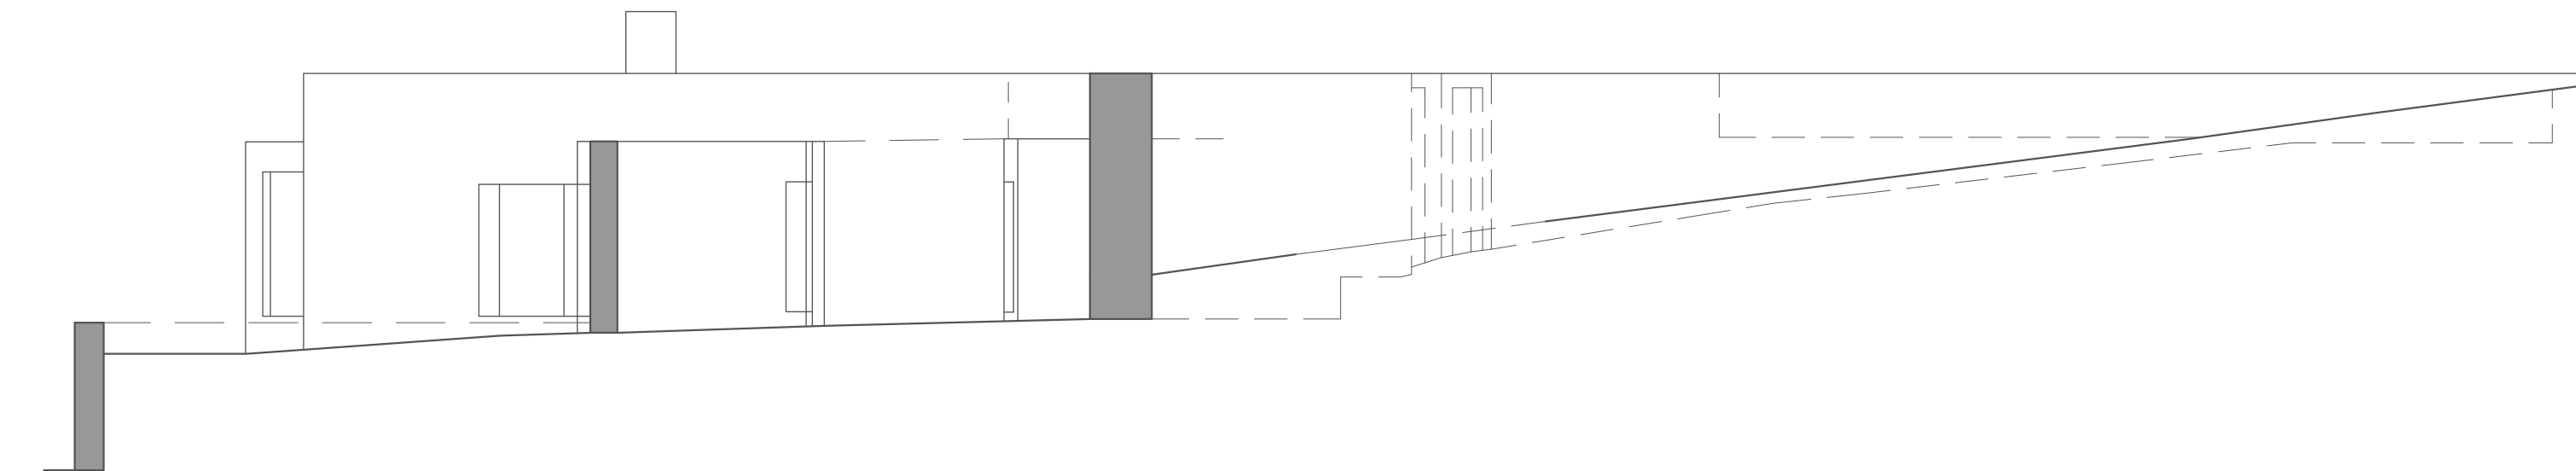


Alçado Nordeste . Esc.1/100

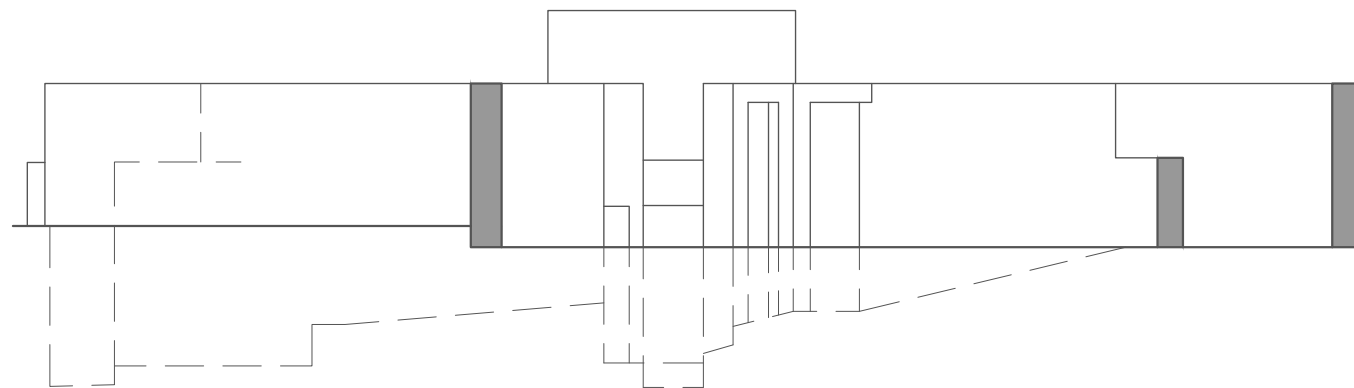


Alçado Noroeste . Esc.1/100

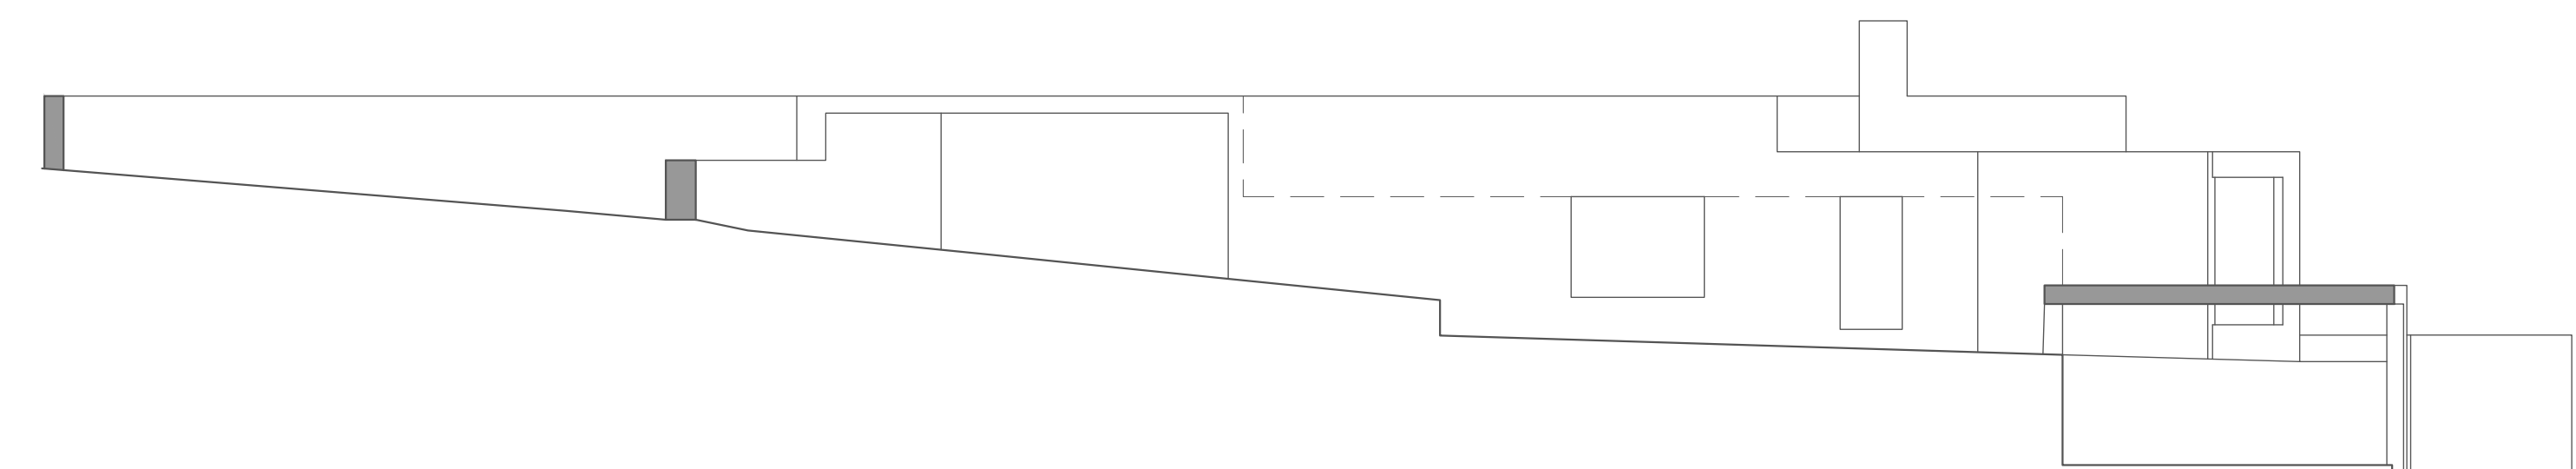


Alçado Sudoeste . Esc.1/100

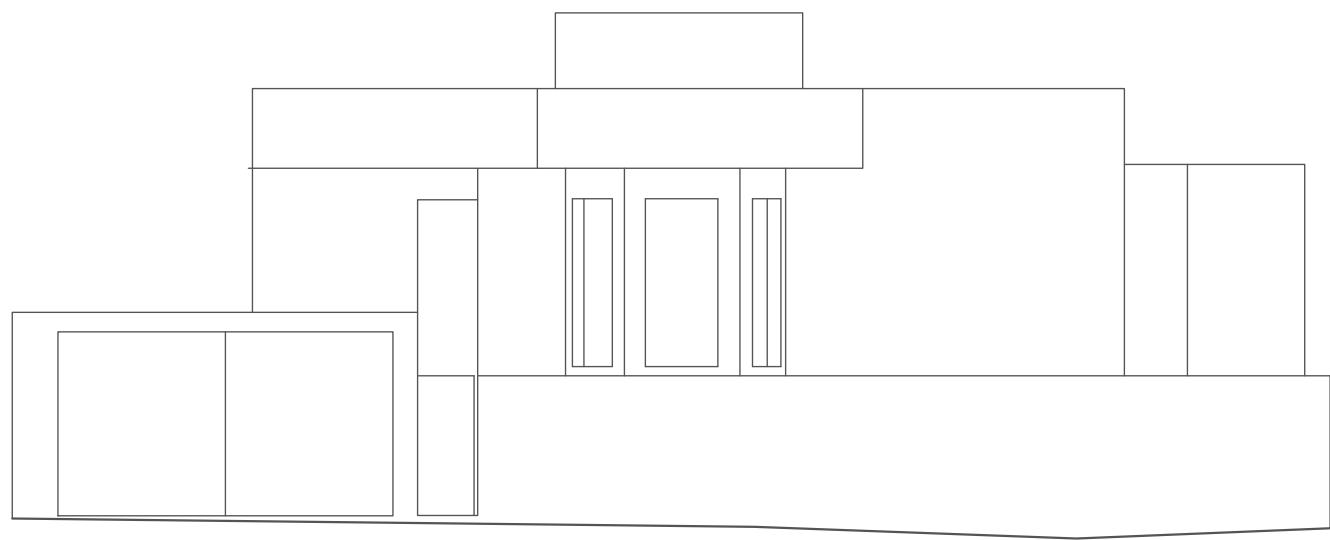

Alçado Sudeste . Esc.1/100

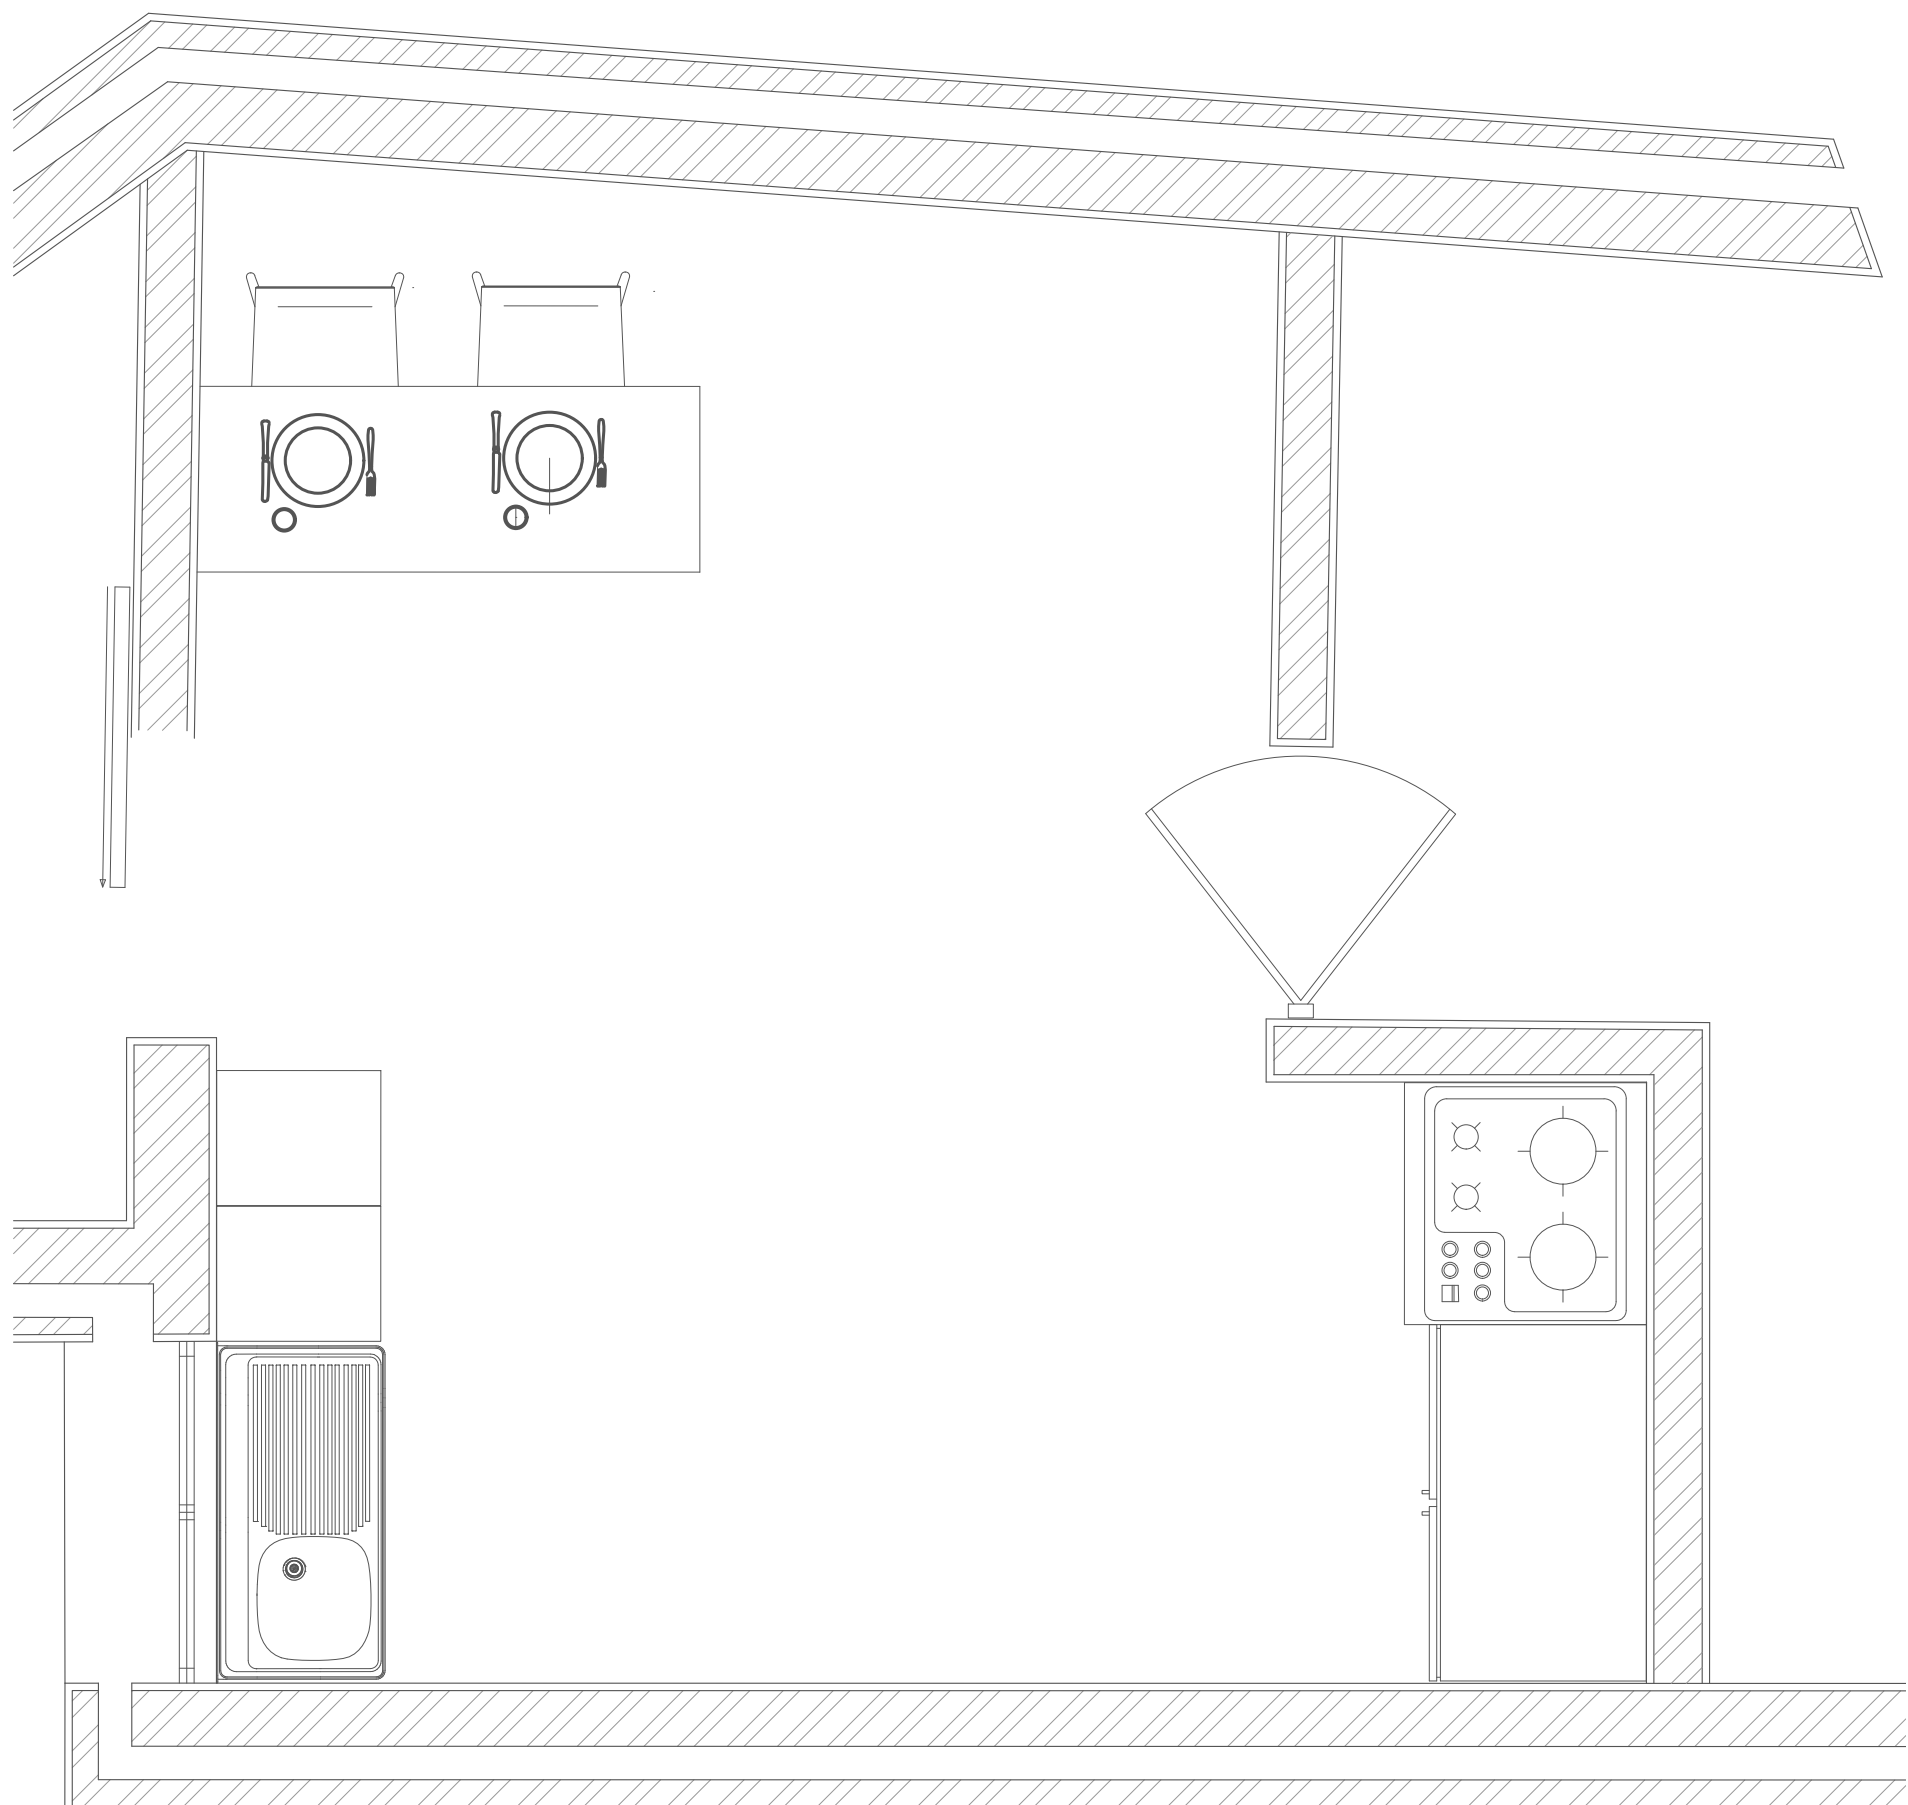

Detalhe da cozinha . Esc.1/20

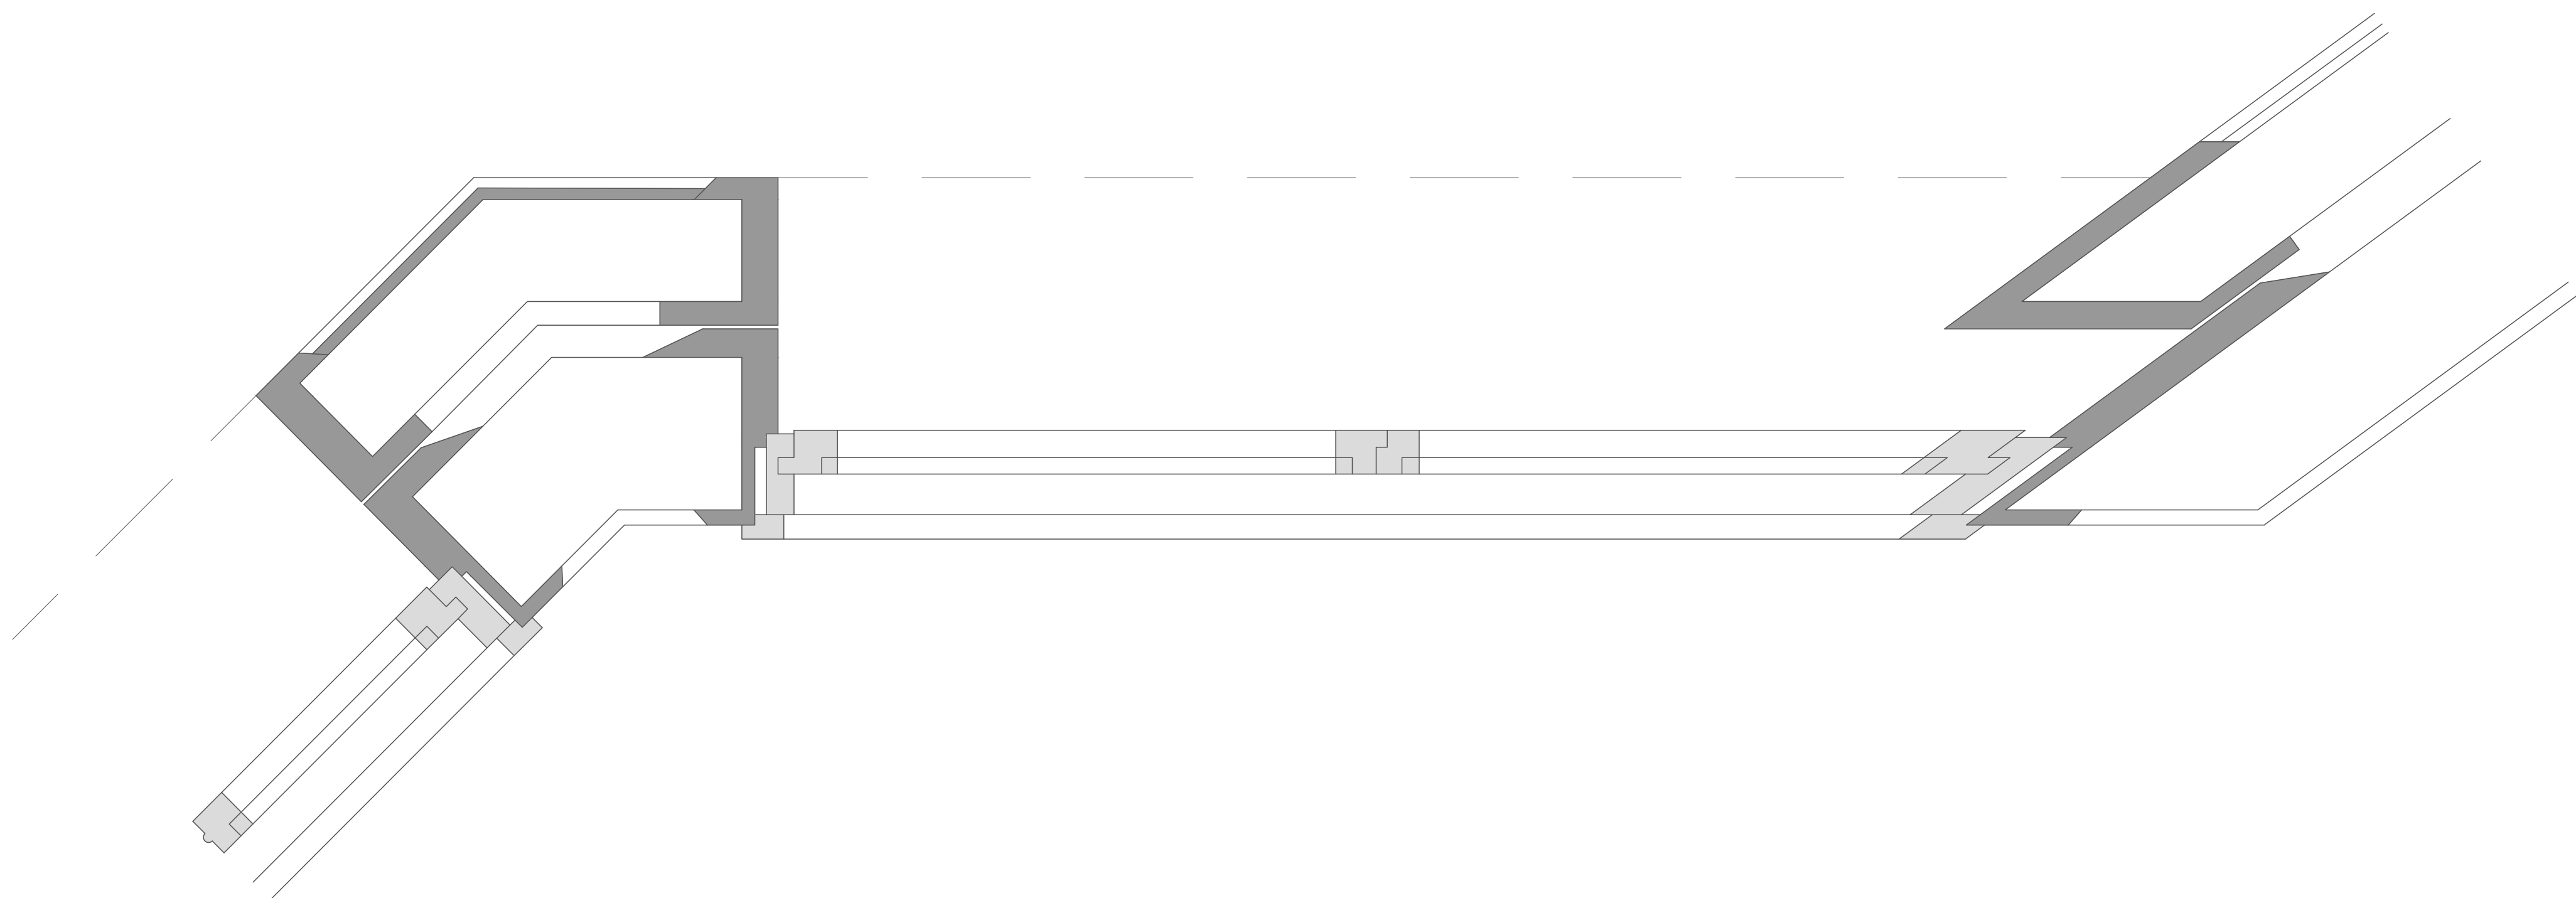

Pormenor construtivo . Esc.1/5