


Lareira: Casa em Welwyn Garden City


Projetada por Richard J. Nichol

Pormenor construtivo realizado por
Carolina Cruz | 20211326
Inês Caetano | 20211219
Rita Almeida | 20211274

Docente: Luís Romão
Sistemas de Representação Digital em Arquitetura

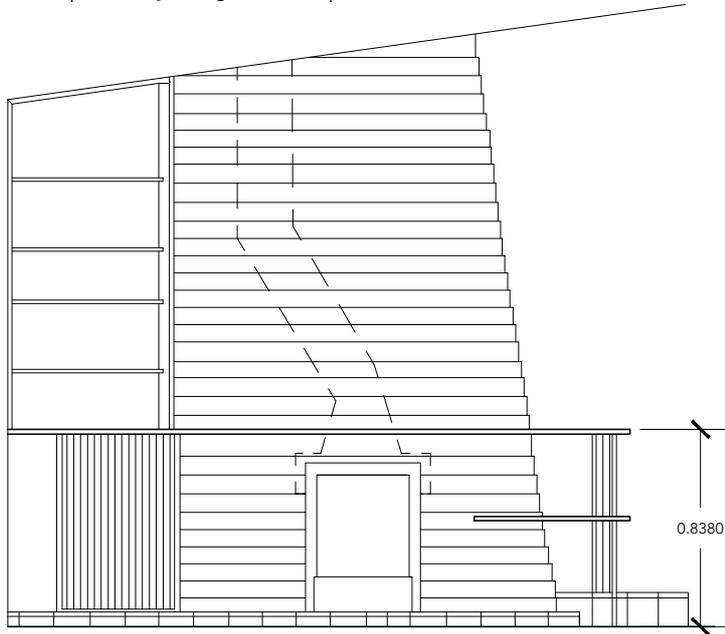


ALÇADO
escala 1:32

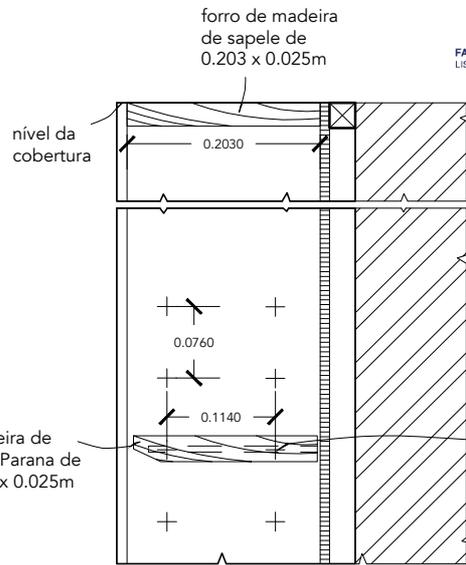


CORTE PELA PRATELEIRA
escala 1:8


chapa de fibra de alta densidade revestida a terracotta de 0.005m

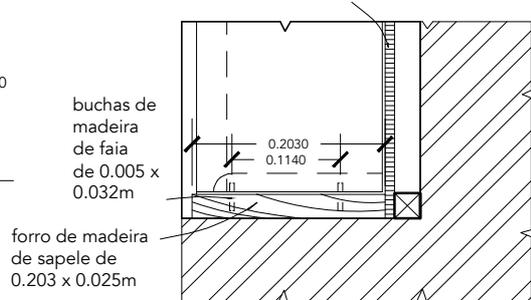

PLANTA PELA PRATELEIRA
escala 1:8

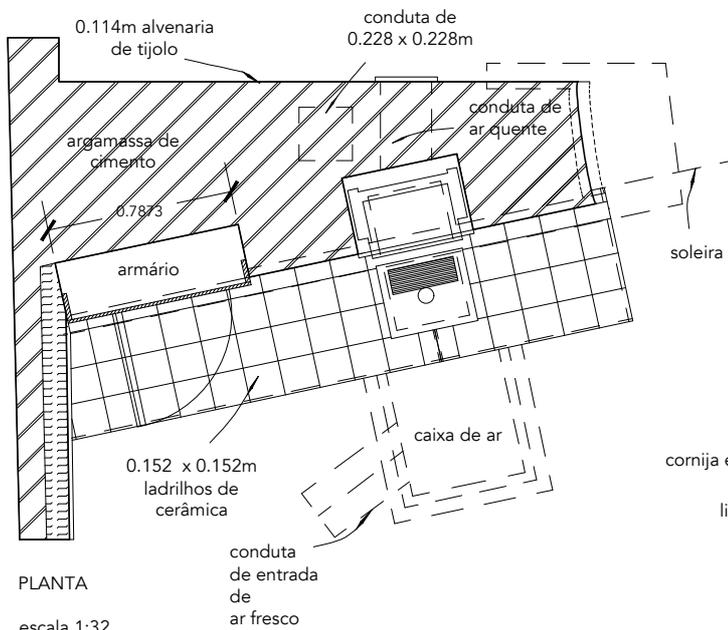

PLANTA
escala 1:32

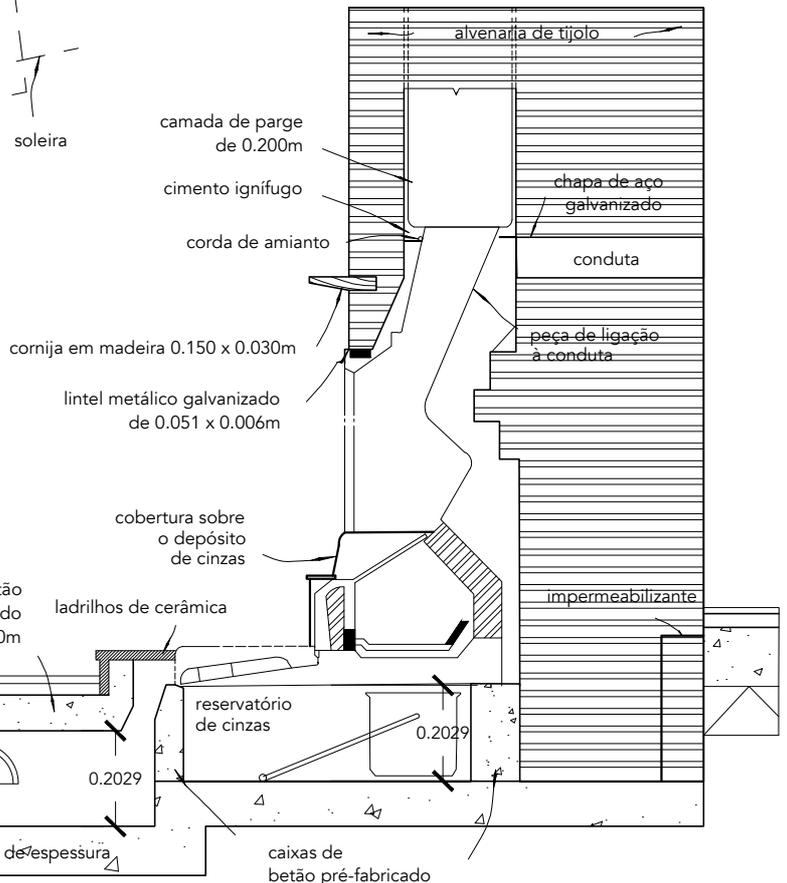

CORTE ATRAVÉS DA LAREIRA
escala 1:16