

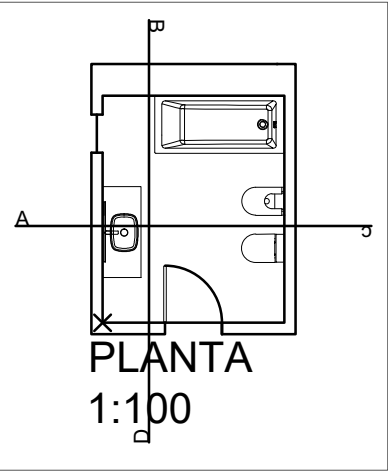
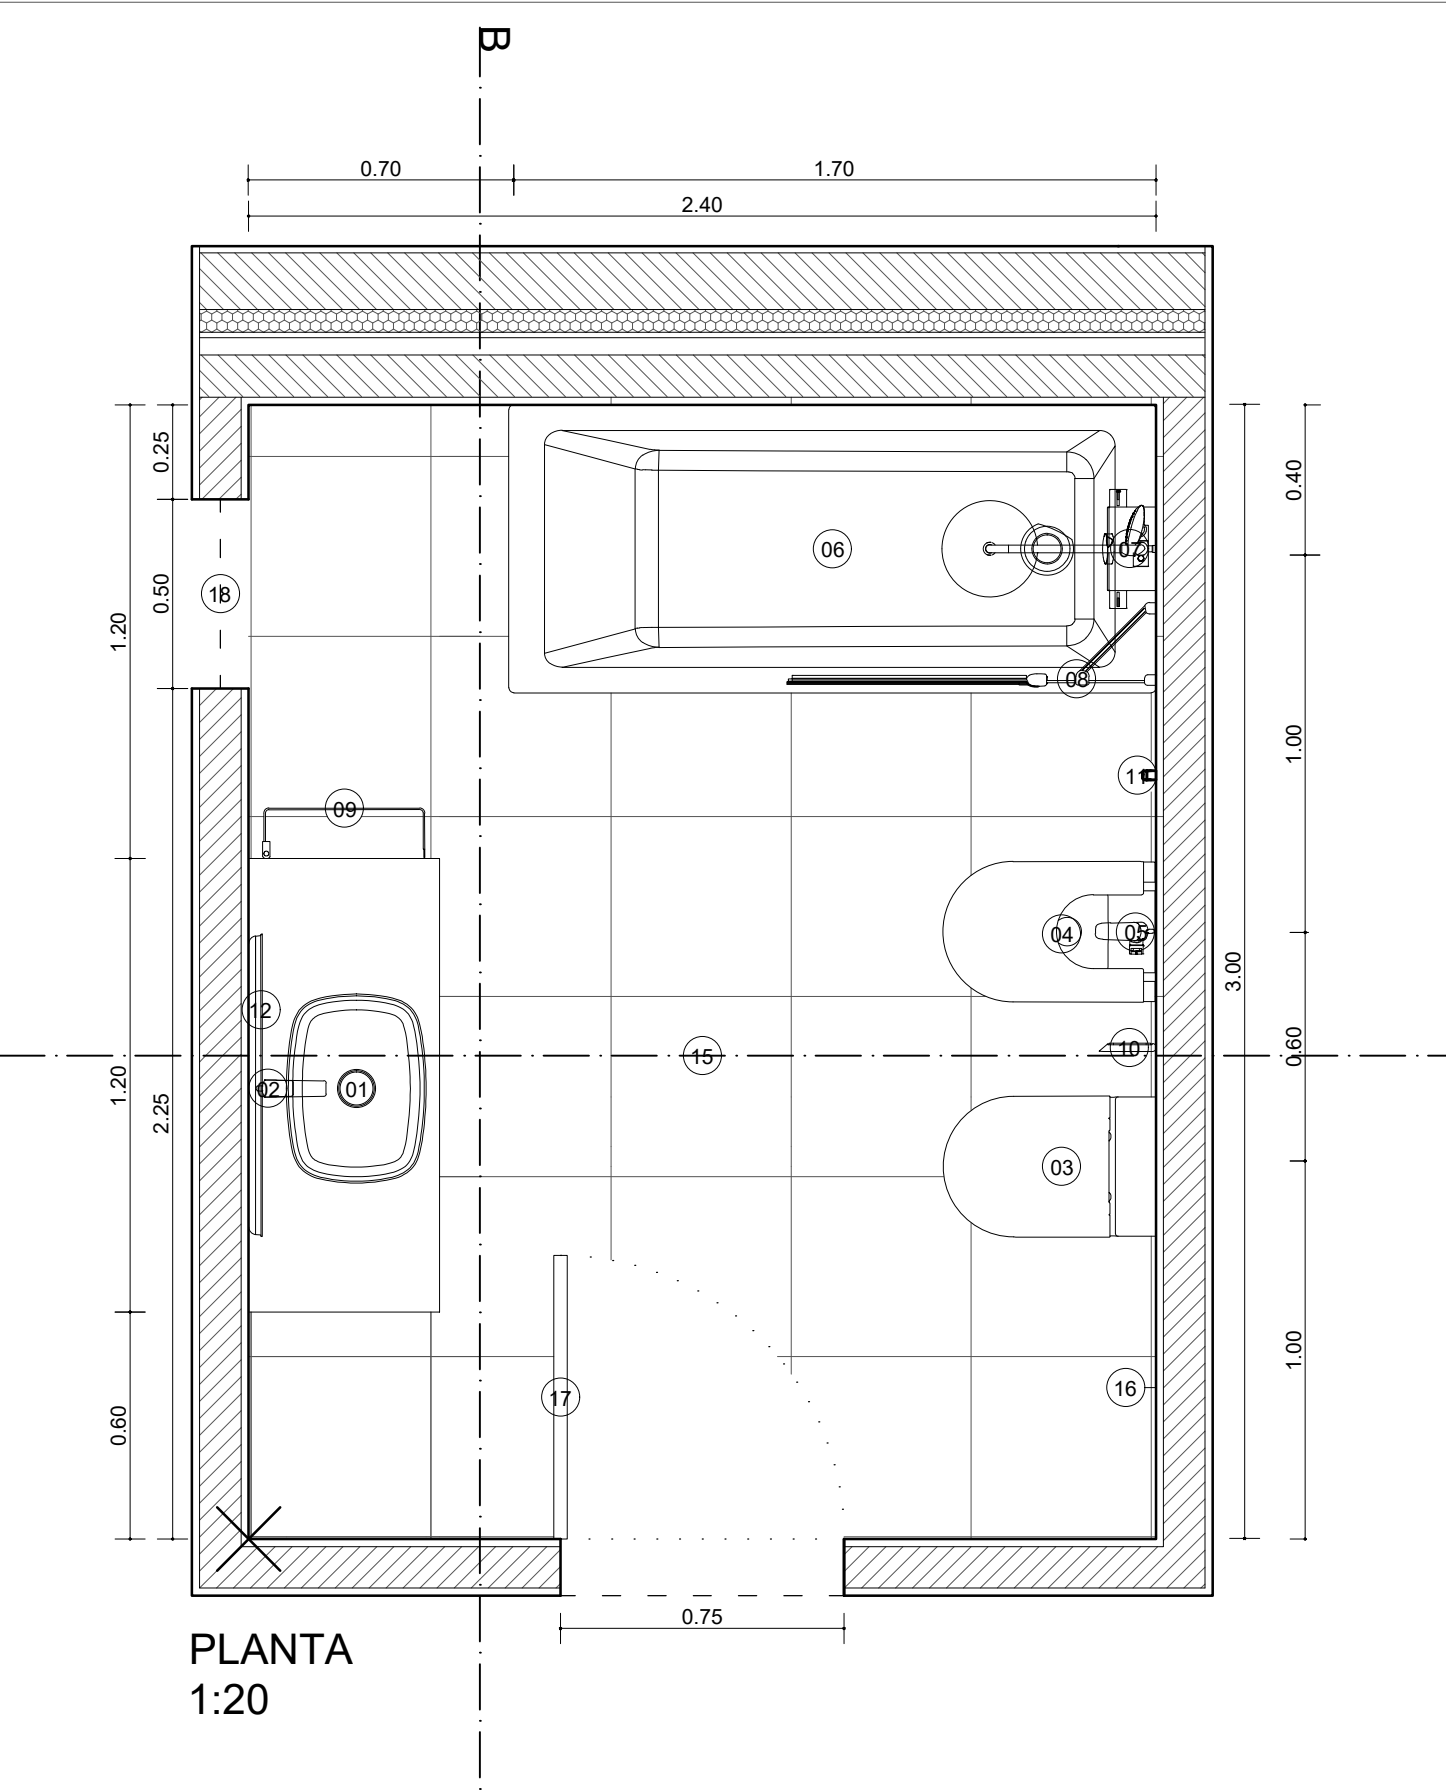


DISCIPLINA	AUTOR	PROJETO	Nro
SRDA	Daniela Varela	Remodelação de I.S	01

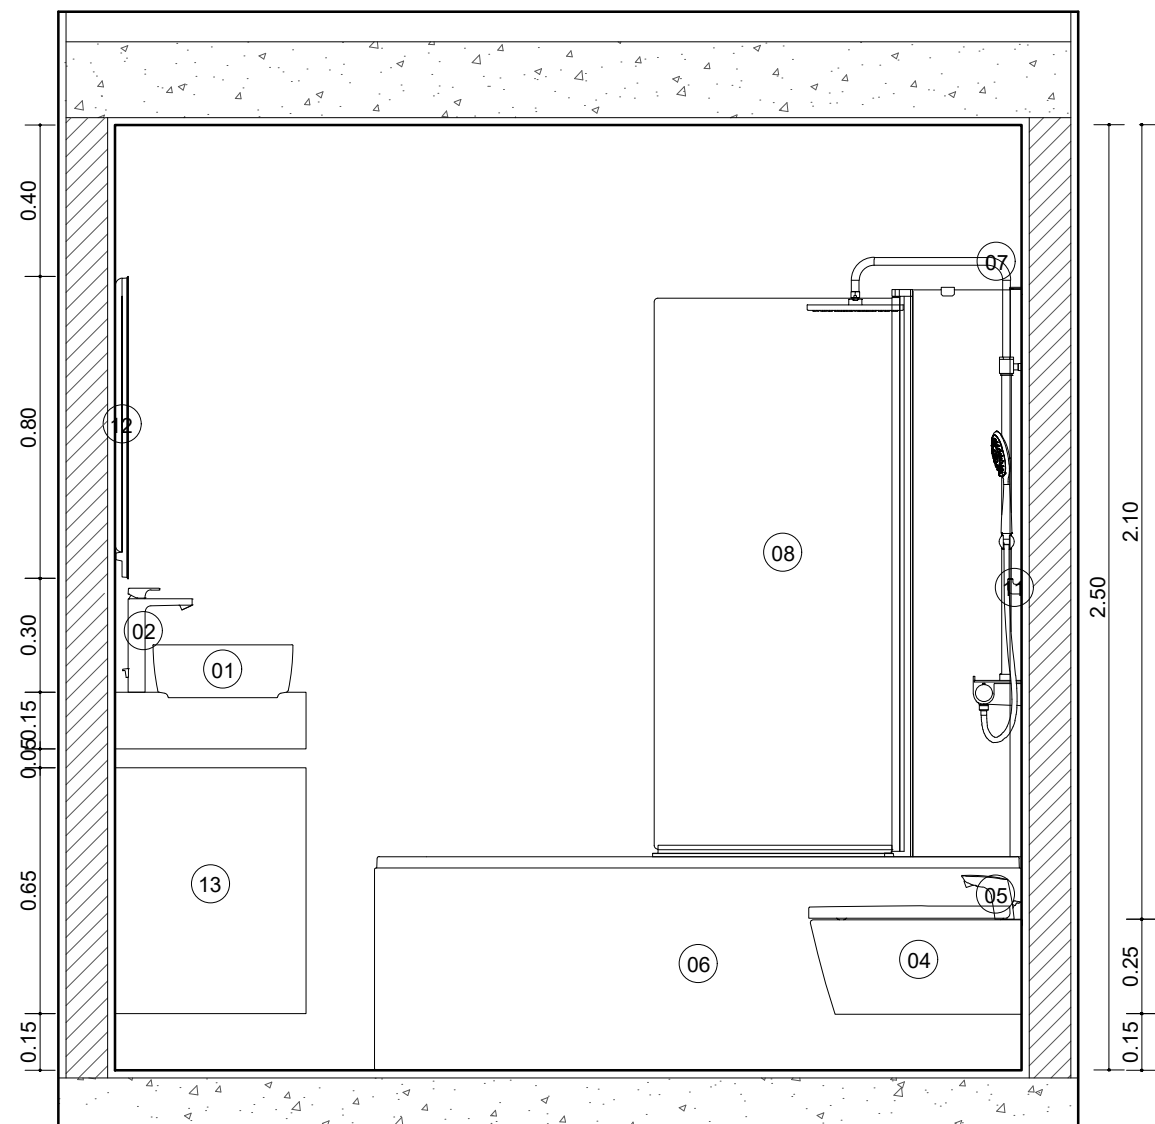


1. Lavatório
2. Torneira de Lavatório
3. Sanita e autoclismo
4. Bidé
5. Torneira de Bidé
6. Base de duche ou Banheira
7. Torneira de Base de Duche ou Torneira de Banheira
8. Resguardo de Base de Duche ou Resguardo de Banheira
9. Toalheiros
10. Porta Rolos
11. Cabide
12. Espelho
13. Armário para colocação de elementos necessários à correta util do espaço
14. Iluminação
15. Pavimento definido com estereotomia
16. Revestimentos definidos com estereotomia
17. Porta
18. Janela

DISCIPLINA	AUTOR	PROJETO	Nro
SRDA	Daniela Varela	Remodelação de I.S	02


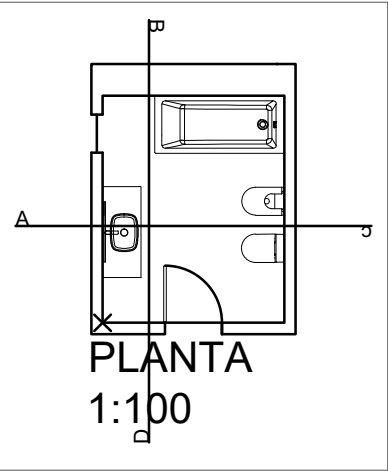


CORTE A  
1:20

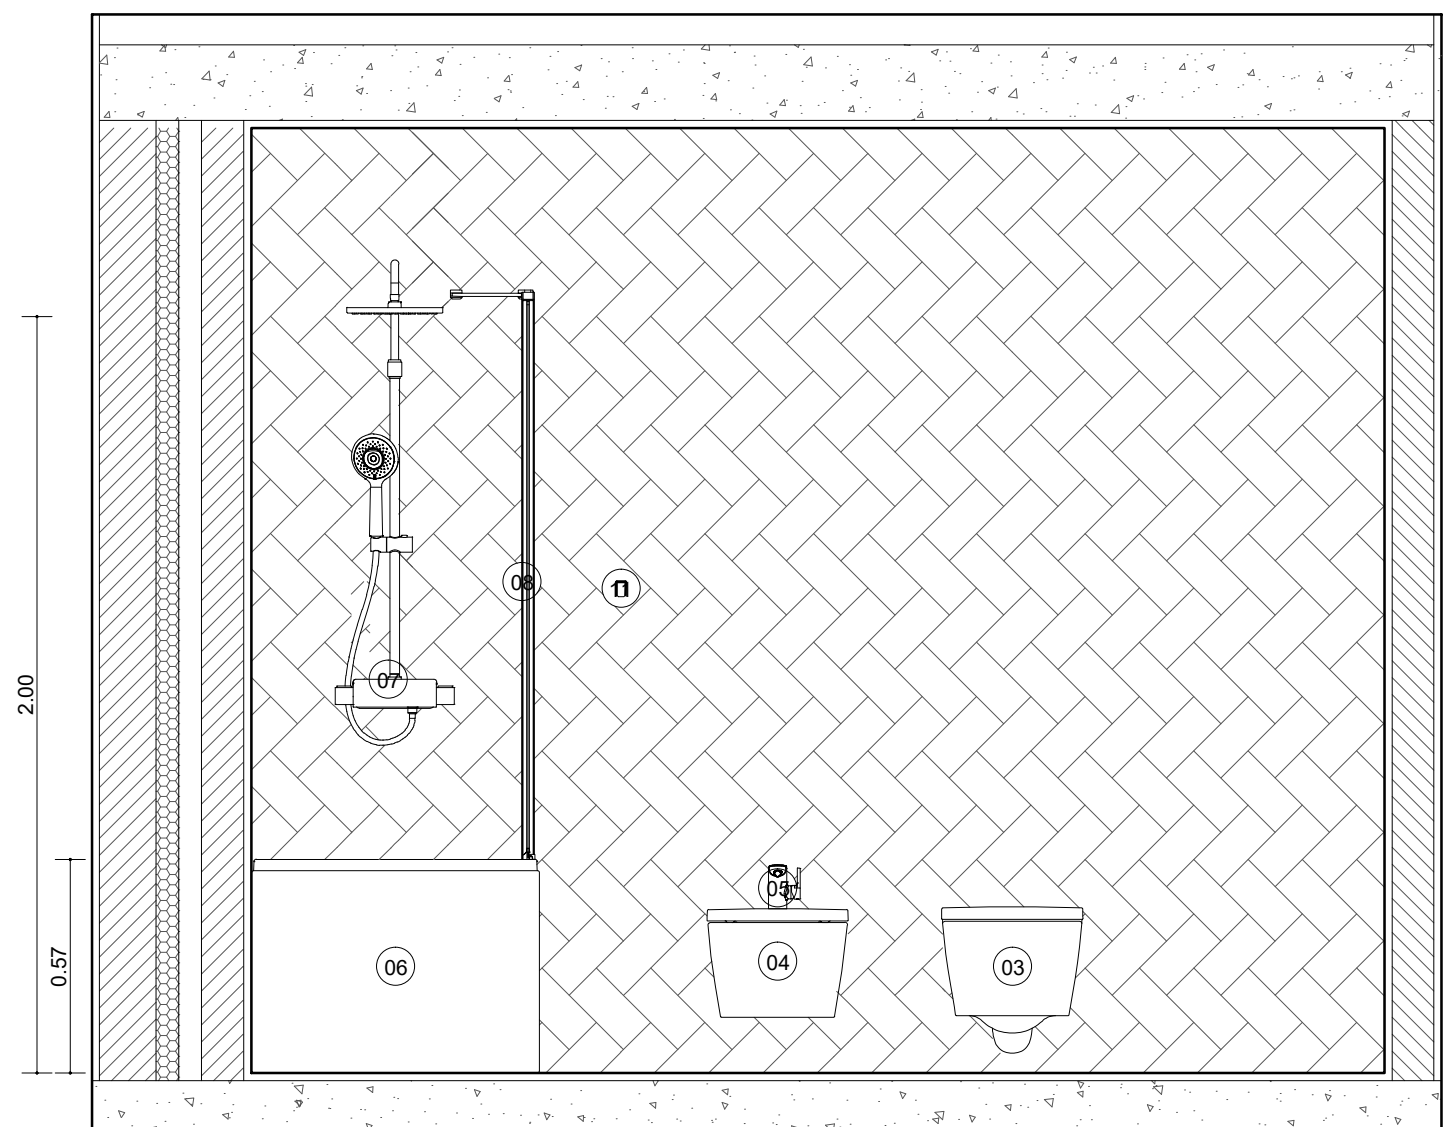


CORTE B  
1:20

DISCIPLINA	AUTOR	PROJETO	Nro
SRDA	Daniela Varela	Remodelação de I.S	03

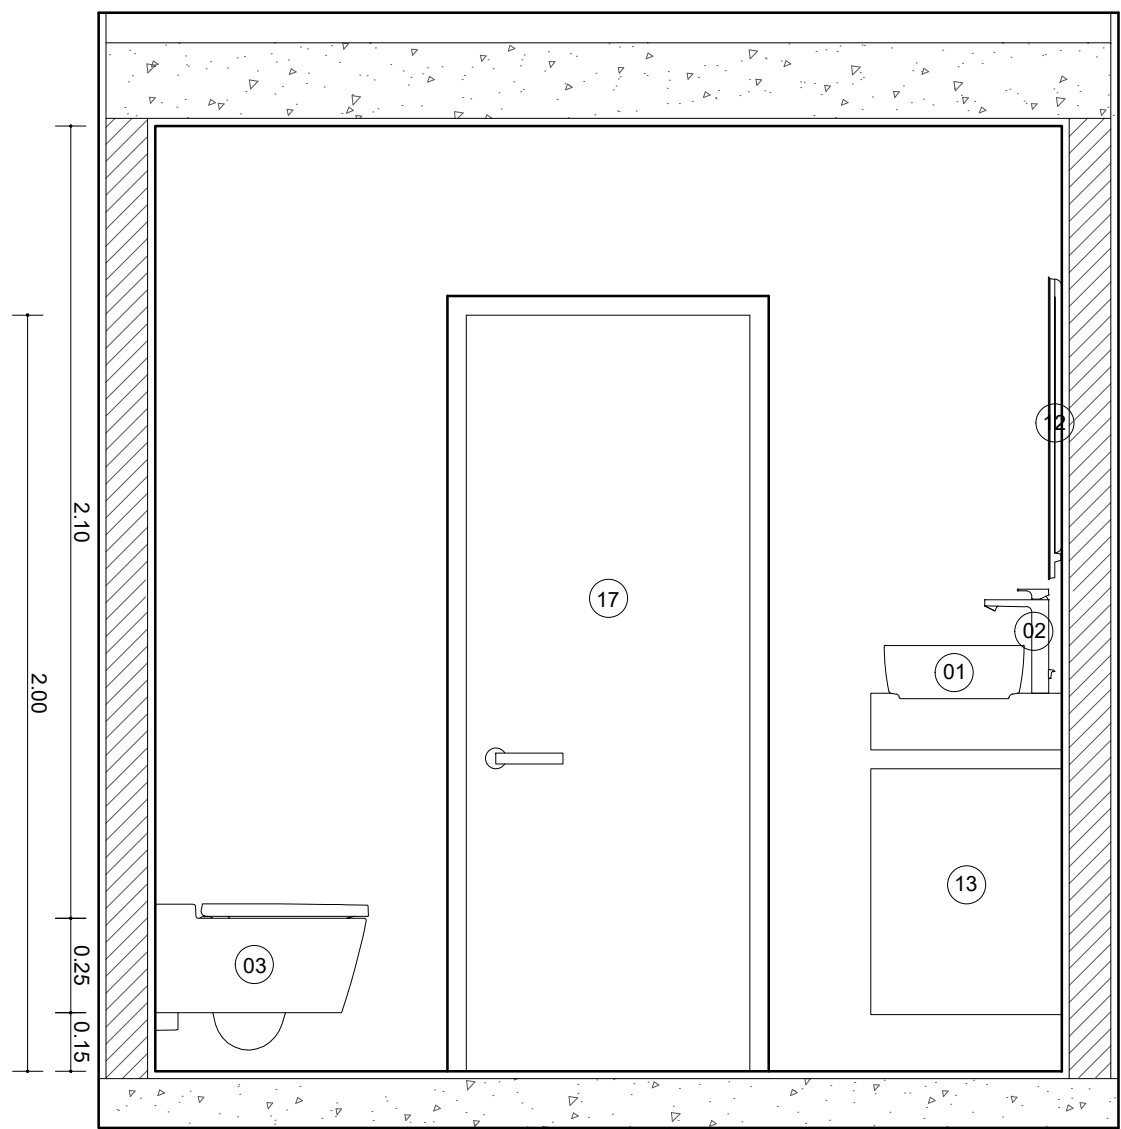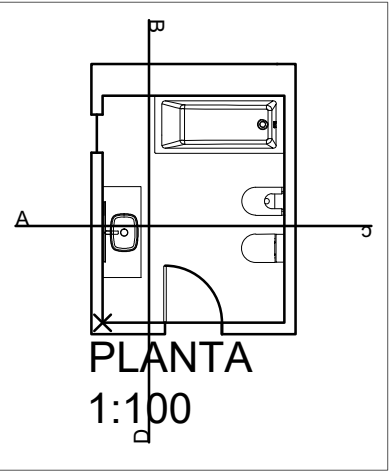


CORTE C  
1:20

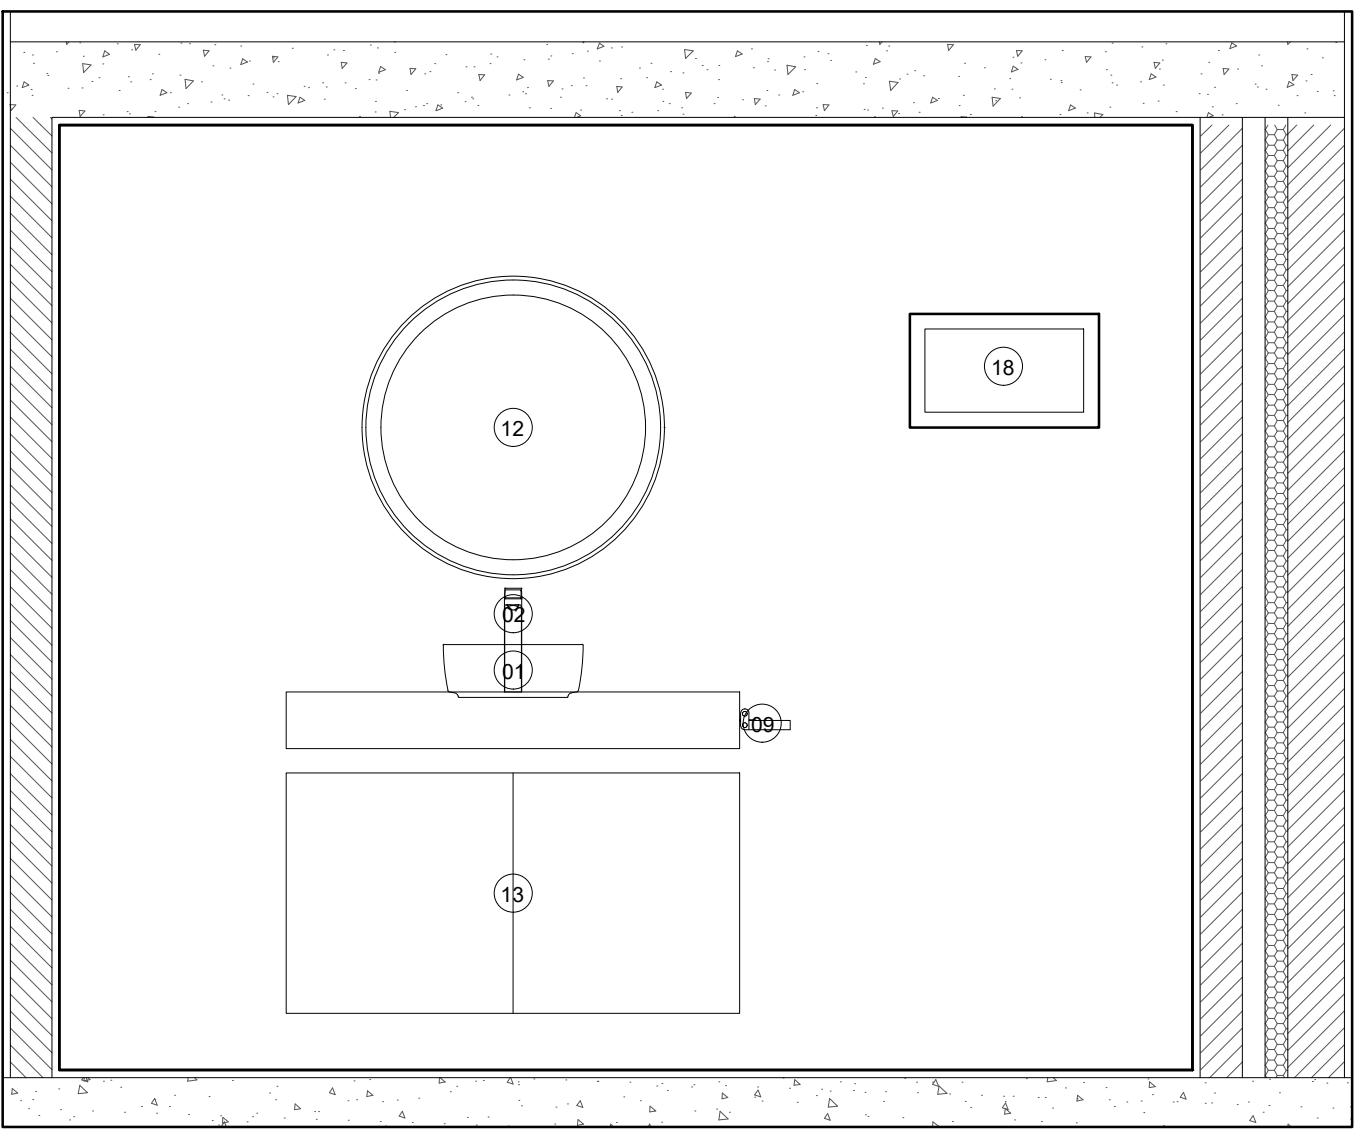

CORTE D  
1:20

DISCIPLINA	AUTOR	PROJETO	Nro
SRDA	Daniela Varela	Remodelação de I.S	04

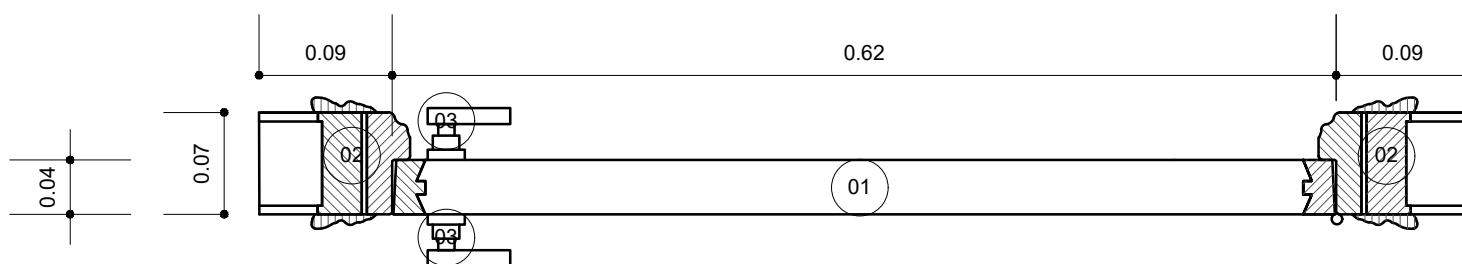

CORTE DETALHADO PORTA  
1:5

- 1. Madeira
- 2. Isolamento
- 3. Maçaneta

DISCIPLINA	AUTOR	PROJETO	Nro
SRDA	Daniela Varela	Remodelação de I.S	05