



Legenda


1. Lavatório
2. Torneira de Lavatório
3. Sanita e autoclismo
4. Bidé
5. Torneira de Bidé
6. Base de duche
7. Torneira de Base de Duche
8. Resguardo de Base de Duche
9. Toalheiros
10. Porta Rolos
11. Espelho
12. Armário para colocação de elementos necessários à correta utilização do espaço
13. Iluminação
14. Pavimento
15. Revestimentos
16. Porta
17. Janela

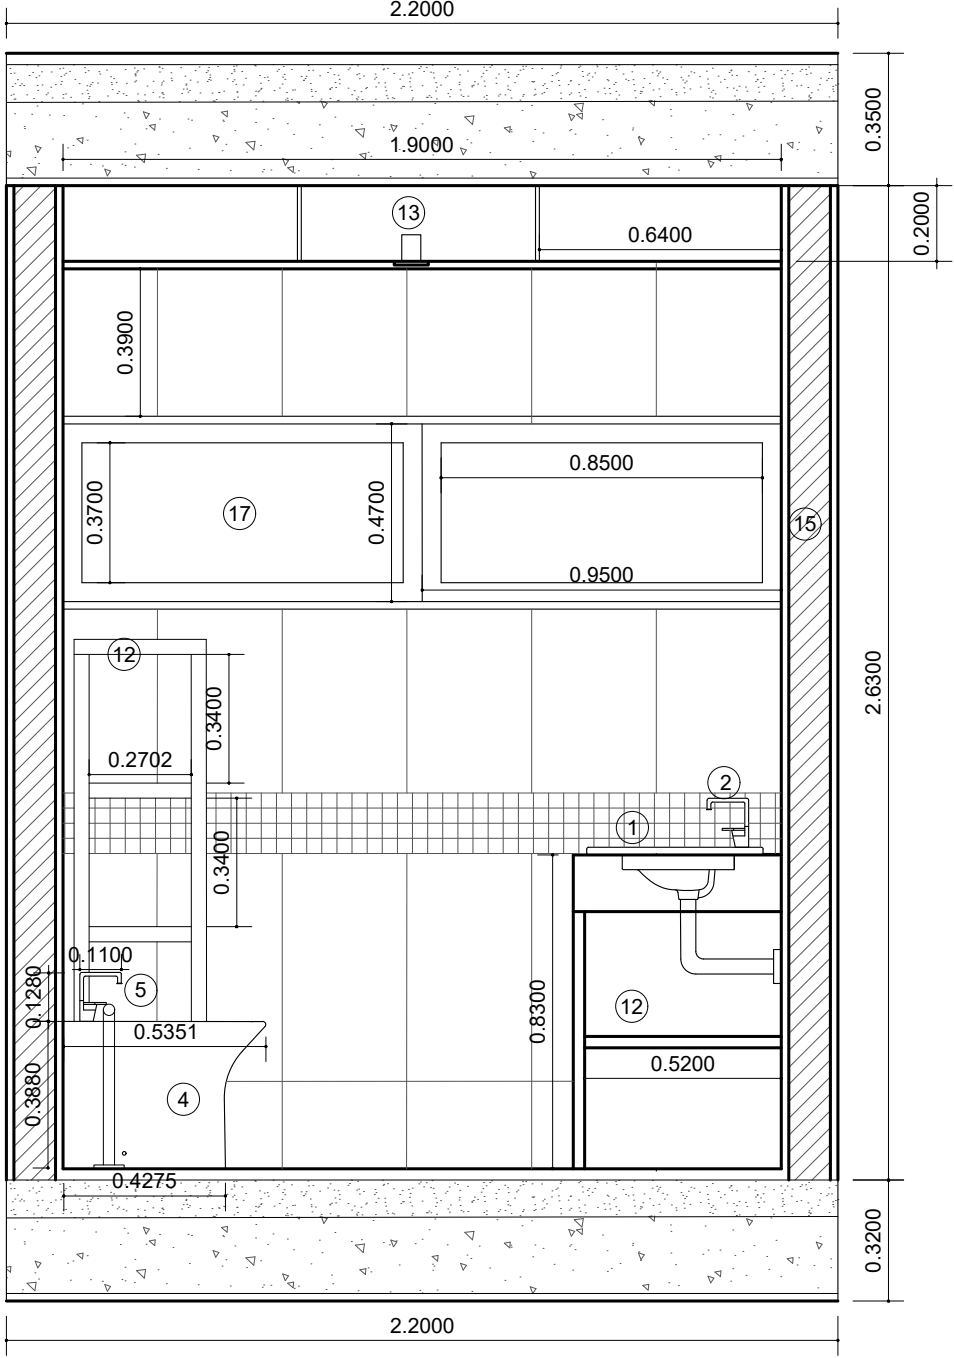

Corte A

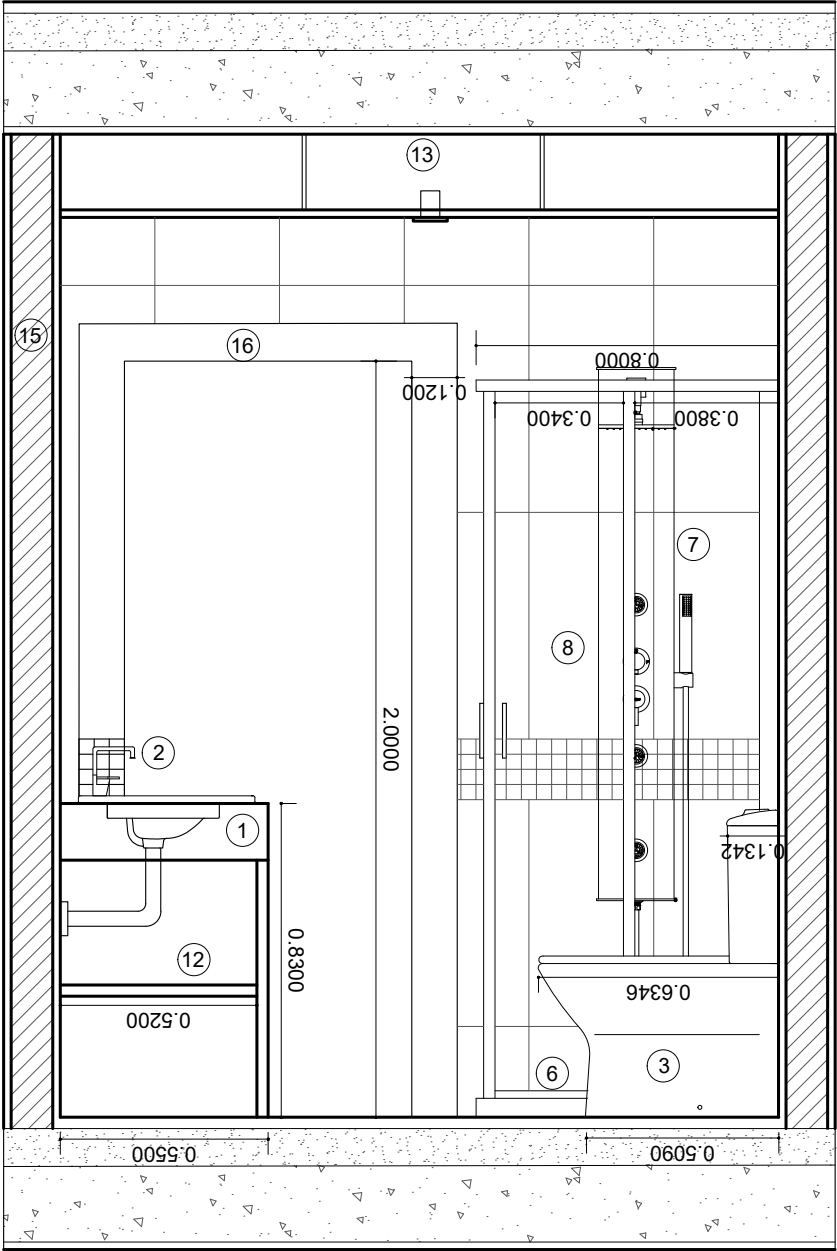


Corte C

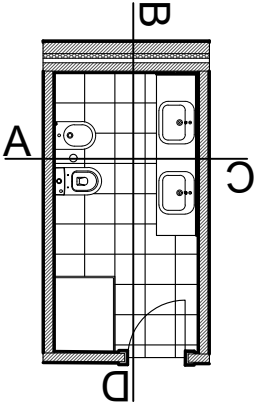


Legenda

- 1. Lavatório
- 2. Torneira de Lavatório
- 3. Sanita e autoclismo
- 4. Bidé
- 5. Torneira de Bidé
- 6. Base de duche
- 7. Torneira de Base de Duche
- 8. Resguardo de Base de Duche
- 9. Toalheiros
- 10. Porta Rolos
- 11. Espelho
- 12. Armário para colocação de elementos necessários à correta utilização do espaço
- 13. Iluminação
- 14. Pavimento
- 15. Revestimentos
- 16. Porta
- 17. Janela


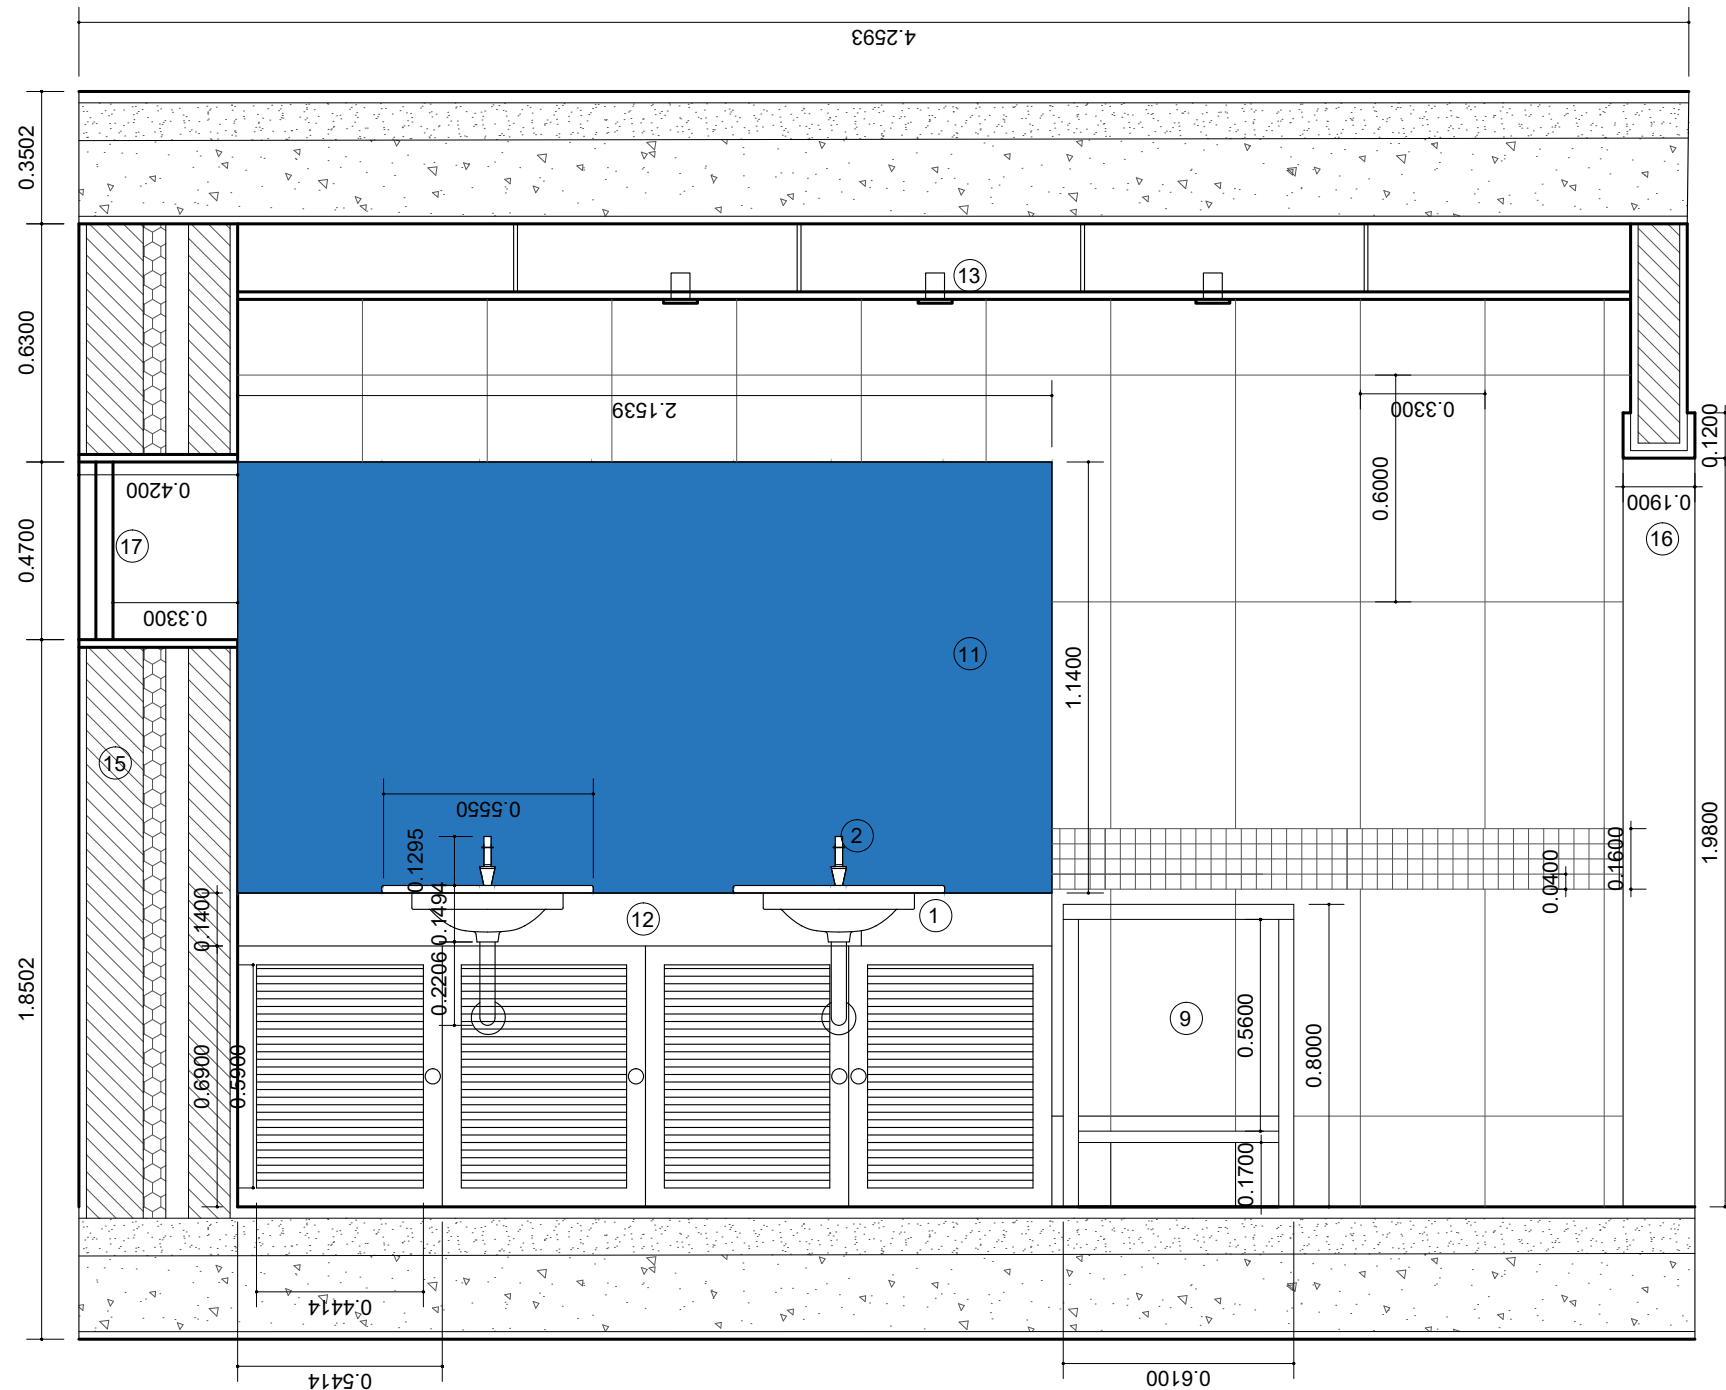


Corte B

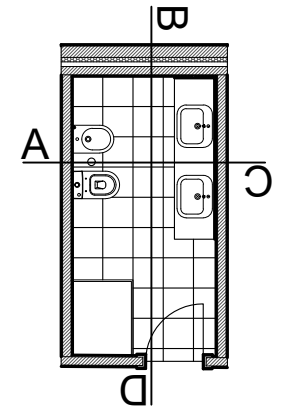

Legenda


1. Lavatório
2. Torneira de Lavatório
3. Sanita e autoclismo
4. Bidé
5. Torneira de Bidé
6. Base de duche
7. Torneira de Base de Duche
8. Resguardo de Base de Duche
9. Toalheiros
10. Porta Rolos
11. Espelho
12. Armário para colocação de elementos necessários à correta utilização do espaço
13. Iluminação
14. Pavimento
15. Revestimentos
16. Porta
17. Janela

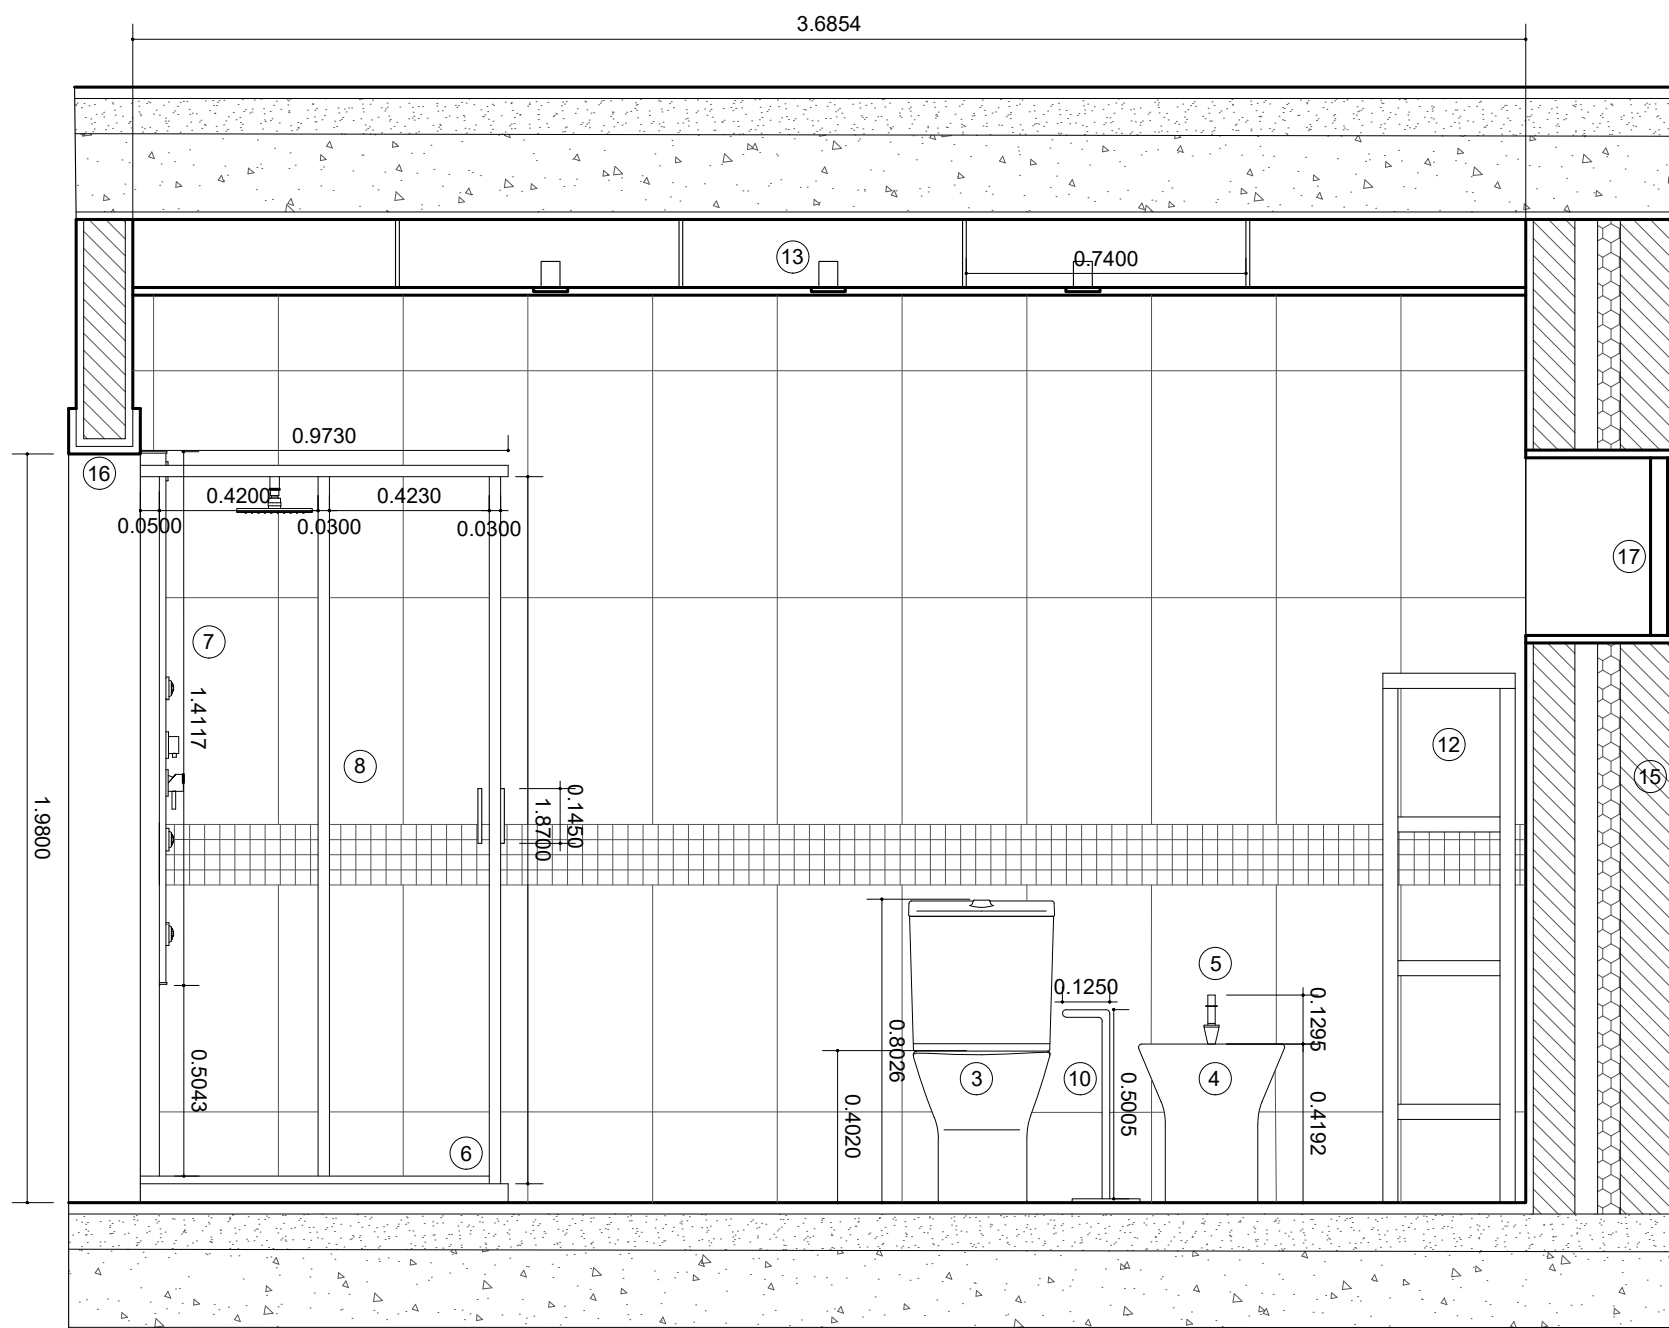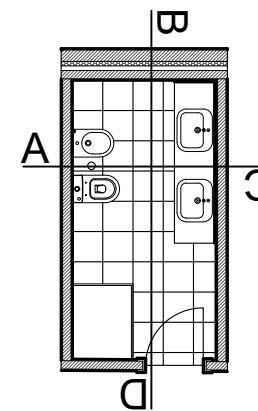


Corte D

Legenda


1. Lavatório
2. Torneira de Lavatório
3. Sanita e autoclismo
4. Bidé
5. Torneira de Bidé
6. Base de duche
7. Torneira de Base de Duche
8. Resguardo de Base de Duche
9. Toalheiros
10. Porta Rolos
11. Espelho
12. Armário para colocação de elementos necessários à correta utilização do espaço
13. Iluminação
14. Pavimento
15. Revestimentos
16. Porta
17. Janela

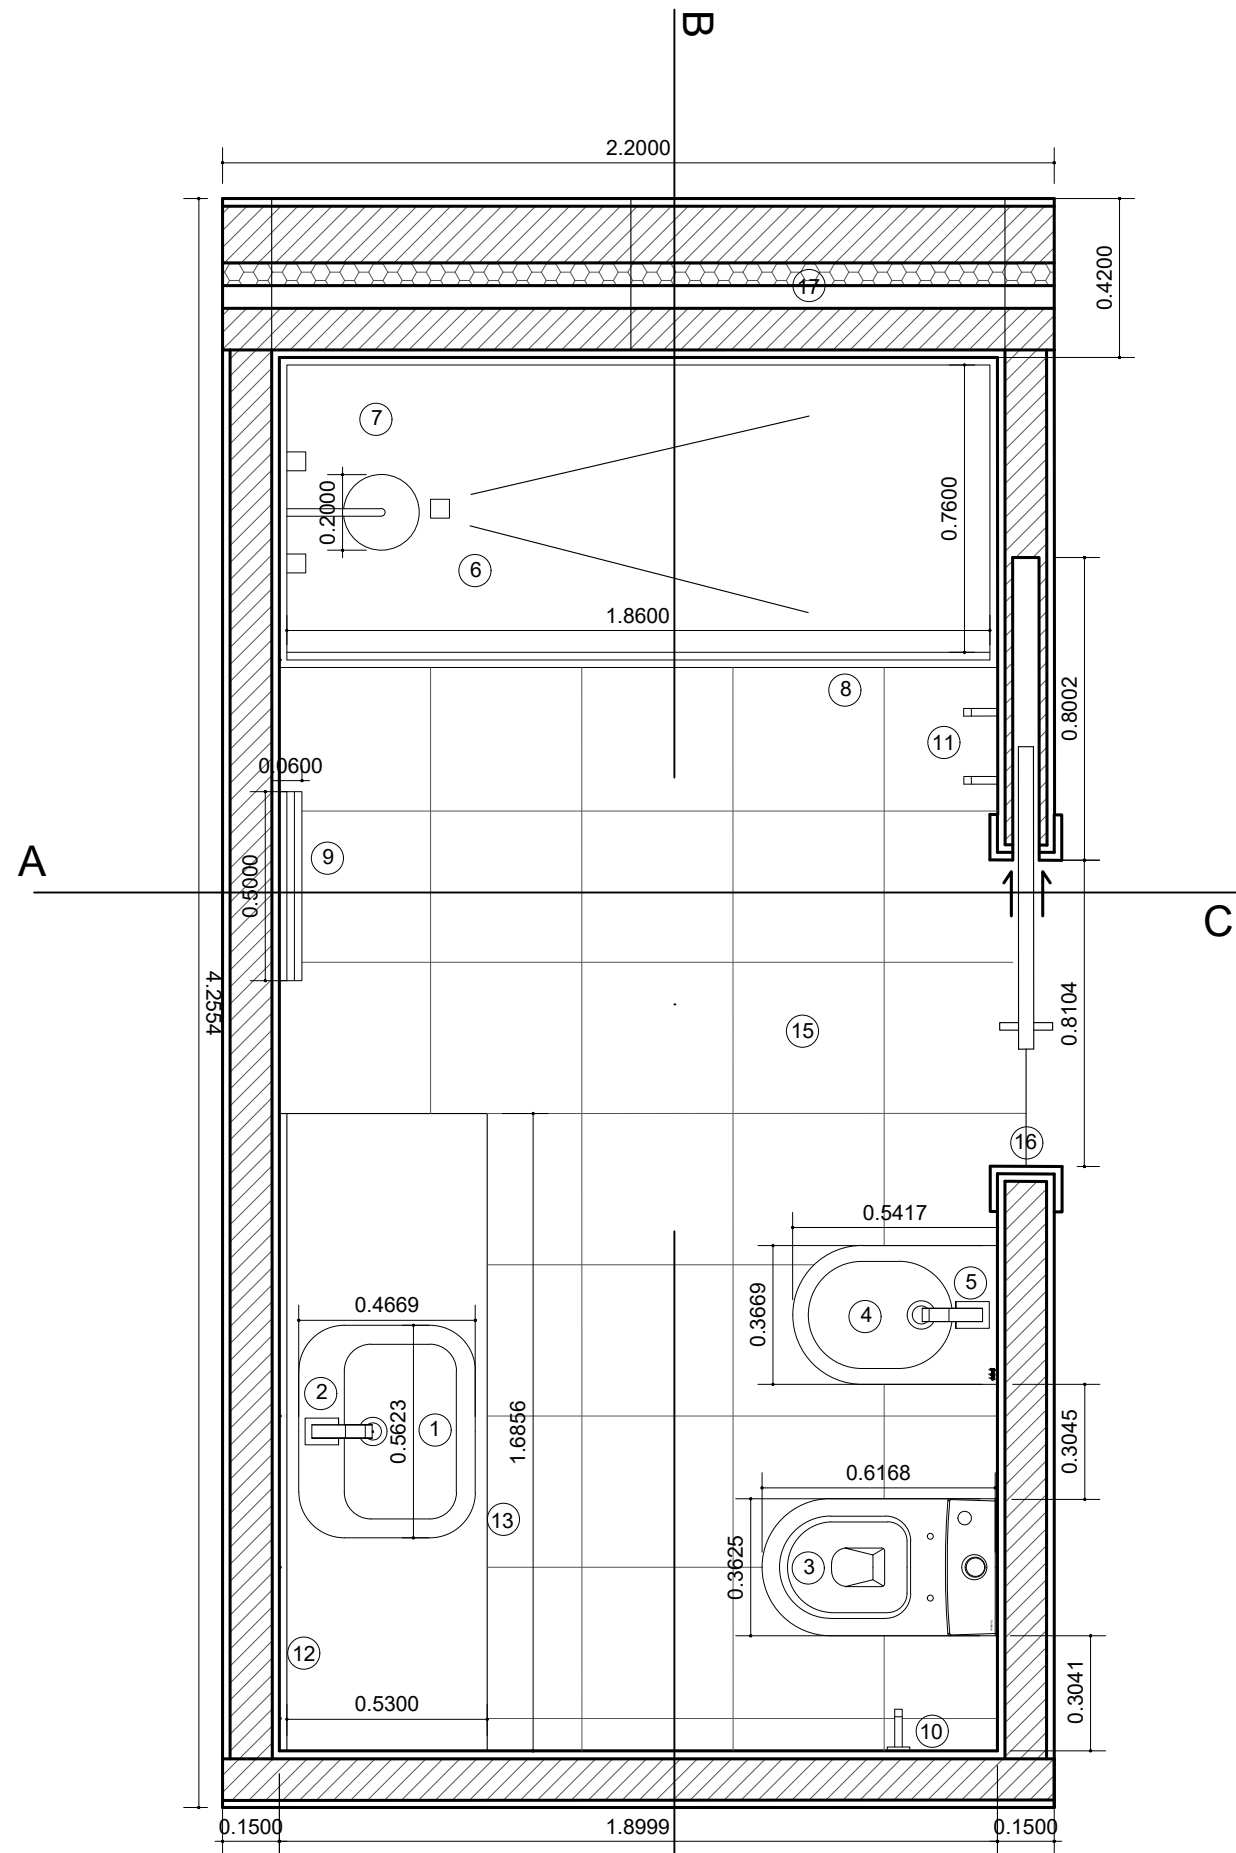


Planta Proposta
1.20

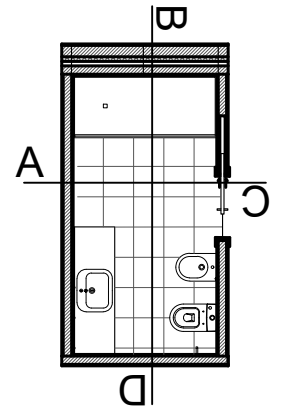


1. Lavatório - SANITANA
2. Torneira de Lavatório - SANITANA
3. Sanita e autoclismo - SANITANA
4. Bidé - SANITANA
5. Torneira de Bidé - SANITANA
6. Base de duche - PROFILTEK
7. Torneira de Base de Duche - ASD
8. Resguardo de Base de Duche - TIMELESS 170
9. Toalheiros - SENSEA
10. Porta Rolos - ROCA
11. Cabide - TESA TAPE
12. Espelho
13. Armário para colocação de elementos necessários à correta utilização do espaço
14. Iluminação - TRIO LIGHTING INTER
15. Pavimento
16. Revestimentos Porta
17. Janela

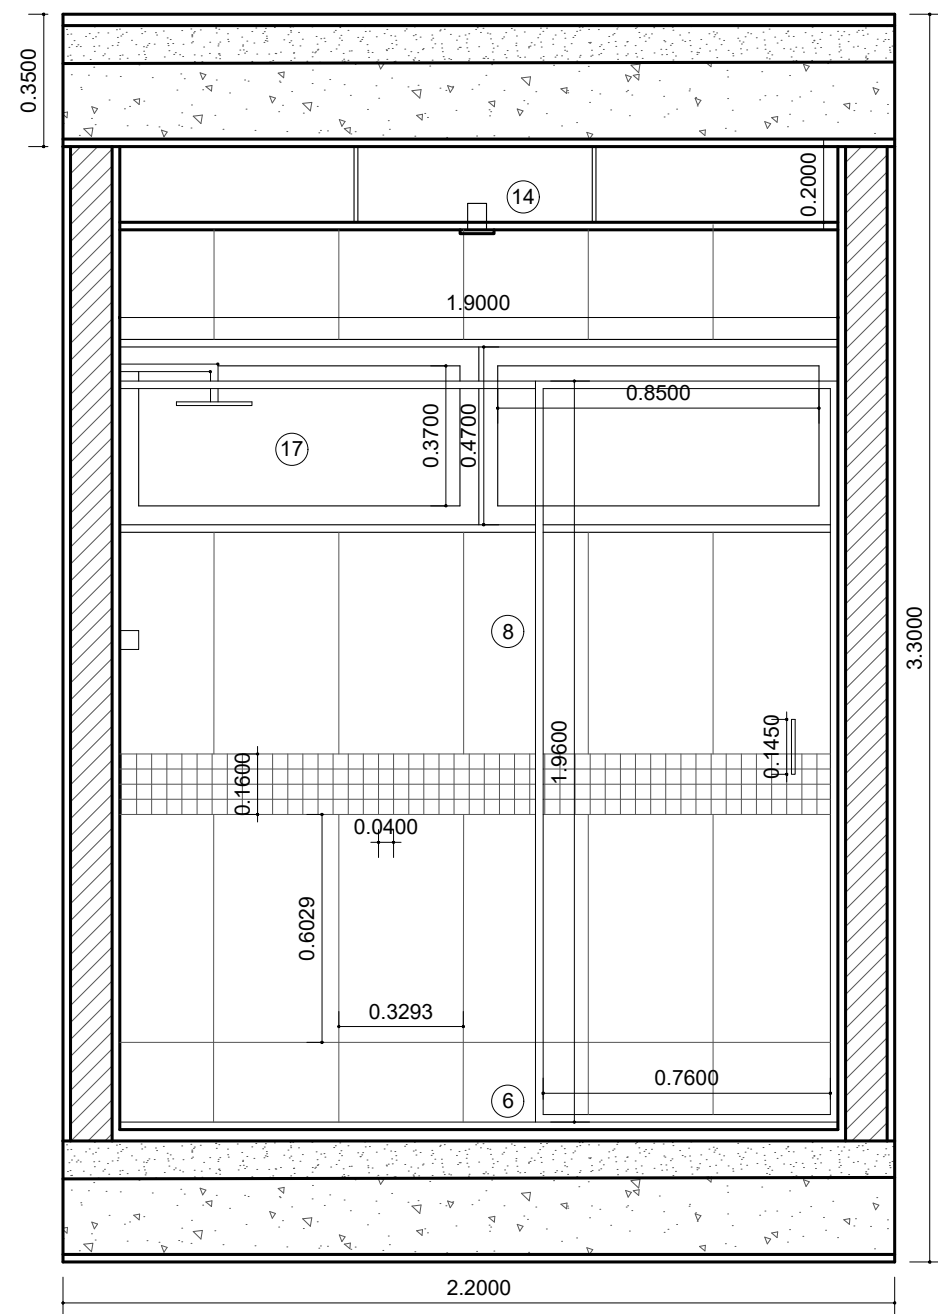



Corte A

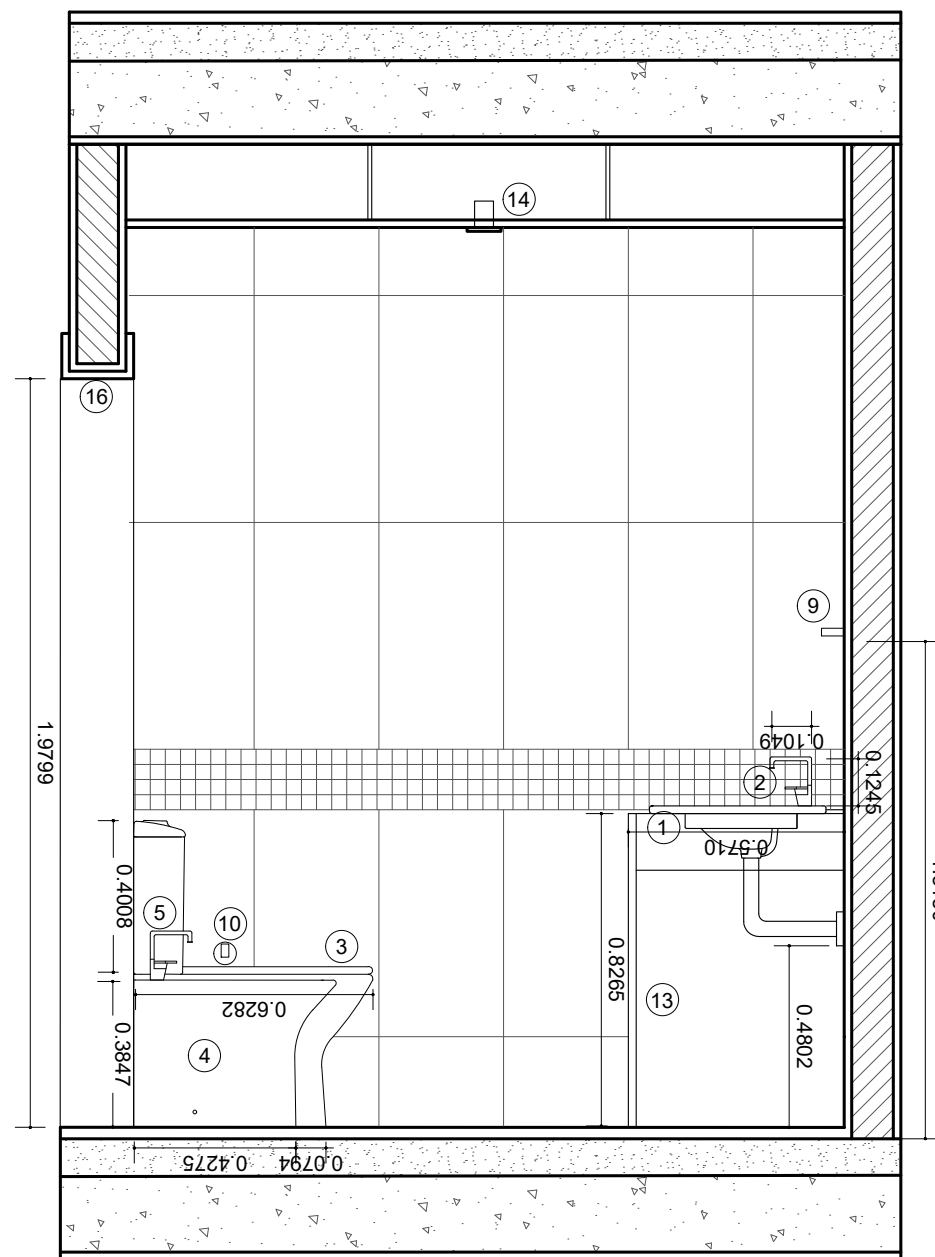

Corte C


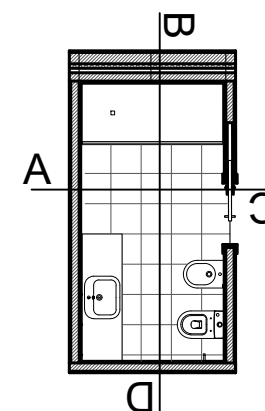


1. Lavatório - SANITANA
2. Torneira de Lavatório - SANITANA
3. Sanita e autoclismo - SANITANA
4. Bidé - SANITANA
5. Torneira de Bidé - SANITANA
6. Base de duche - PROFILTEK
7. Torneira de Base de Duche - ASD
8. Resguardo de Base de Duche - TIMELESS 170
9. Toalheiros - SENSEA
10. Porta Rolos - ROCA
11. Cabide - TESA TAPE
12. Espelho
13. Armário para colocação de elementos necessários à correta utilização do espaço
14. Iluminação - TRIO LIGHTING INTER
15. Pavimento
16. Revestimentos Porta
17. Janela

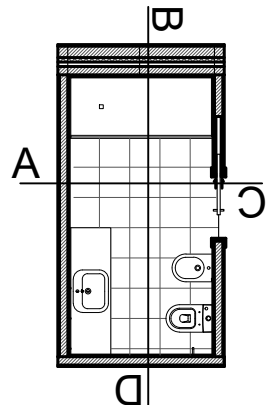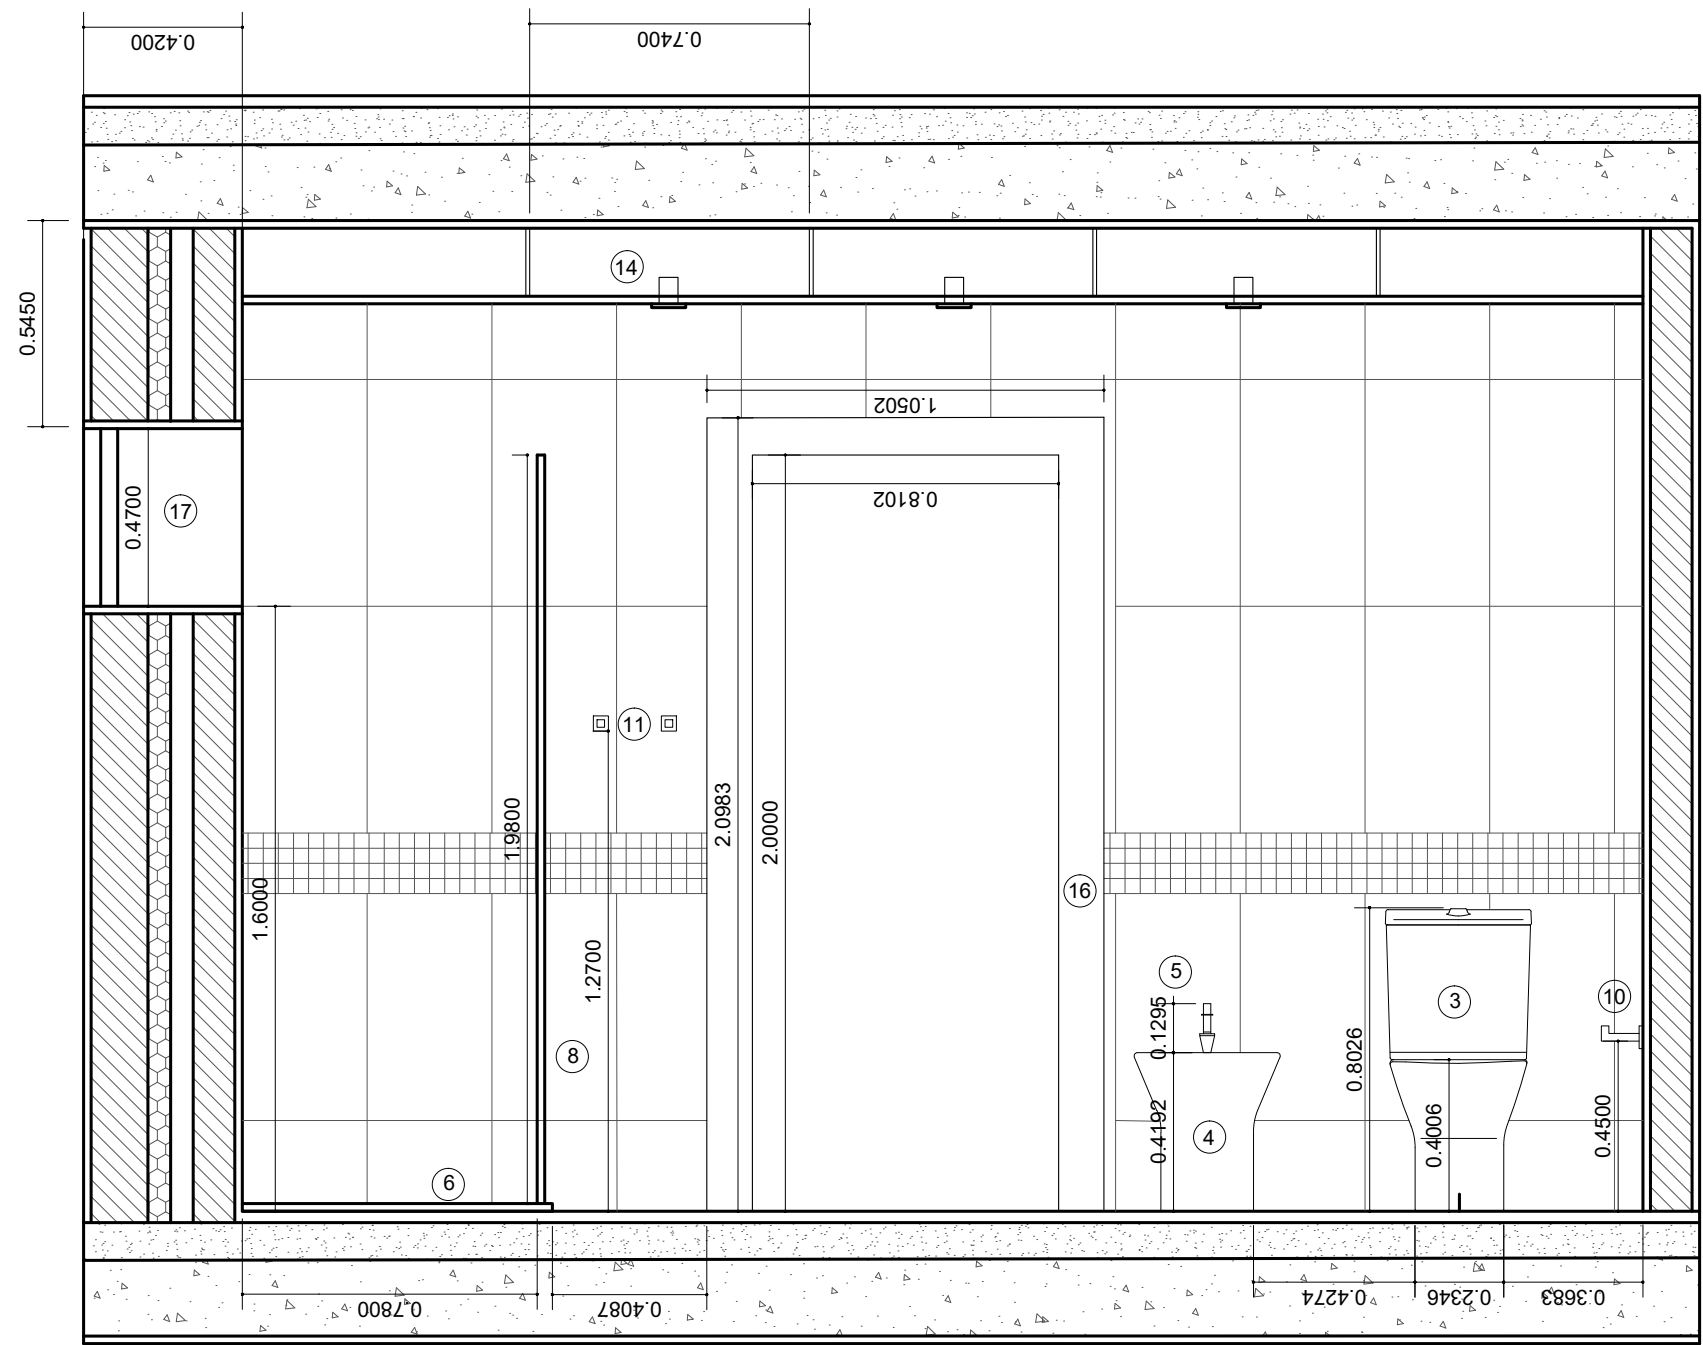



Corte B

1. Lavatório - SANITANA
2. Torneira de Lavatório - SANITANA
3. Sanita e autoclismo - SANITANA
4. Bidé - SANITANA
5. Torneira de Bidé - SANITANA
6. Base de duche - PROFILTEK
7. Torneira de Base de Duche - ASD
8. Resguardo de Base de Duche - TIMELESS 170
9. Toalheiros - SENSEA
10. Porta Rolos - ROCA
11. Cabide - TESA TAPE
12. Espelho
13. Armário para colocação de elementos necessários à correta utilização do espaço
14. Iluminação - TRIO LIGHTING INTER
15. Pavimento
16. Revestimentos Porta
17. Janela

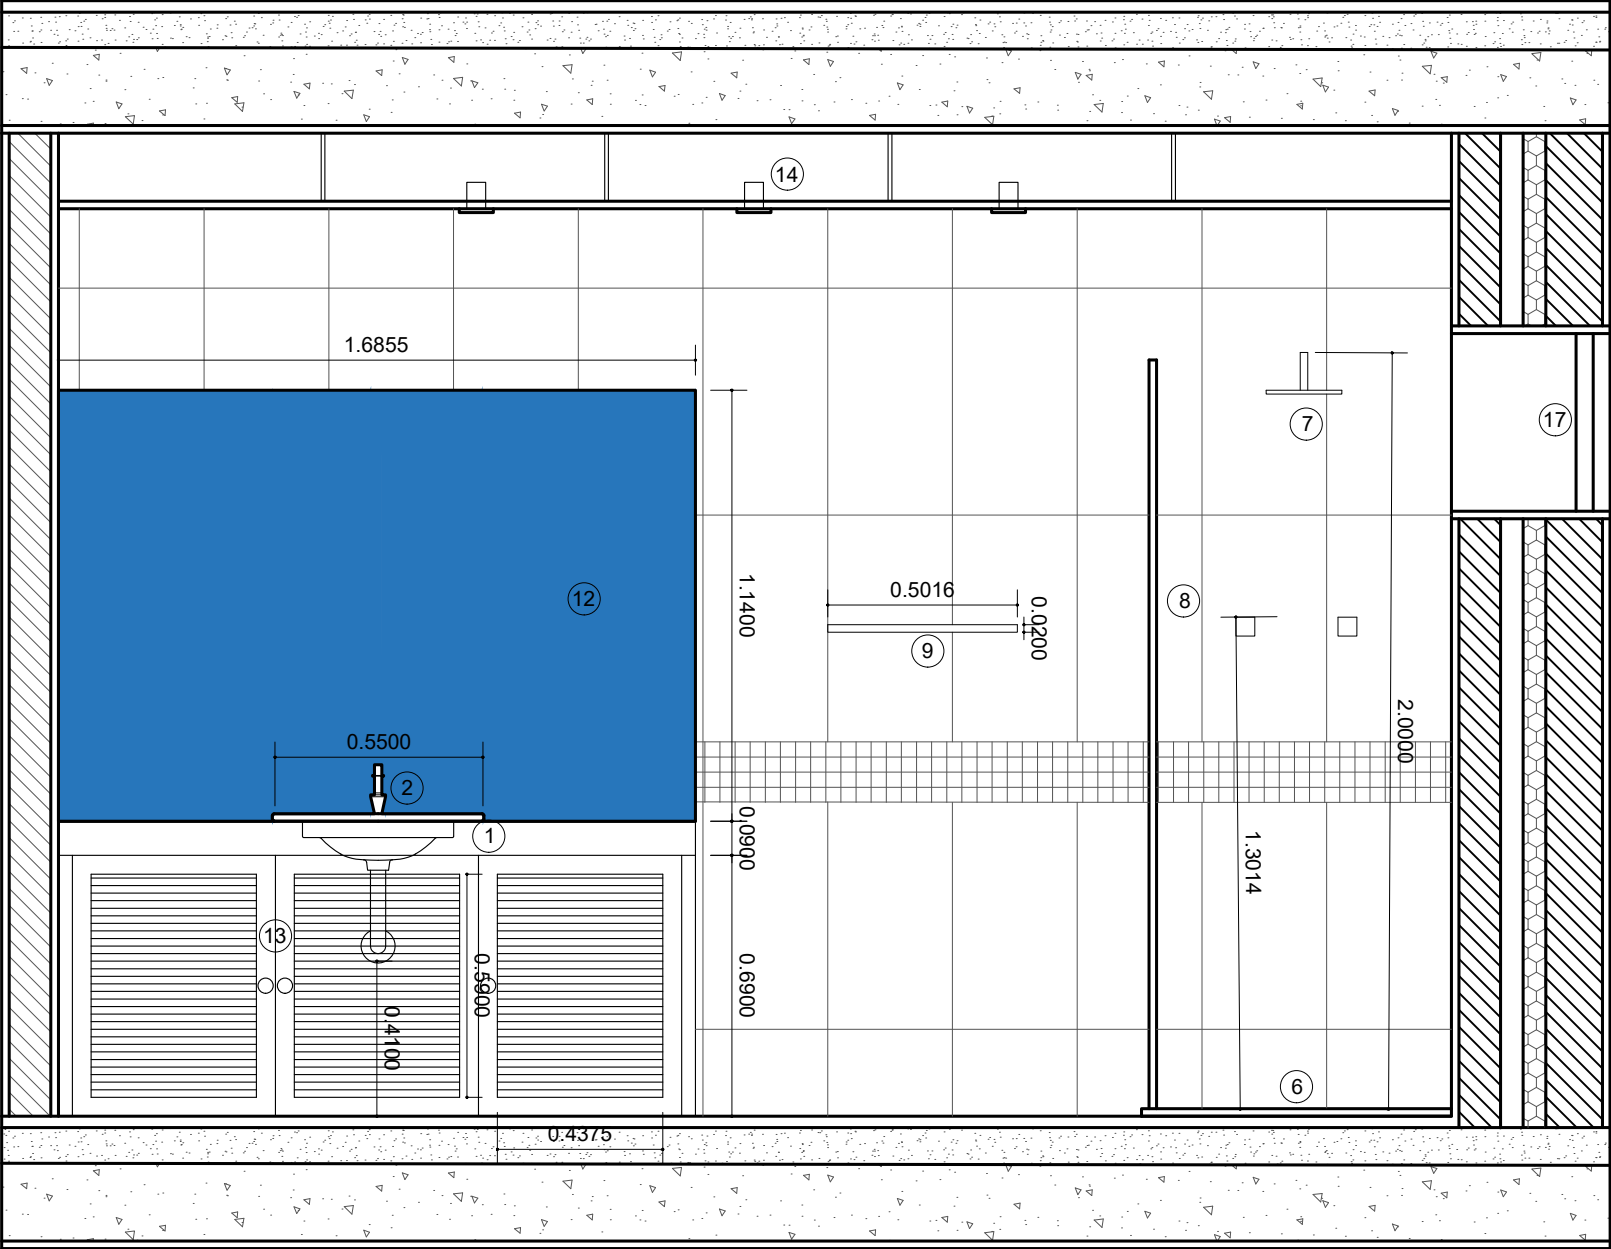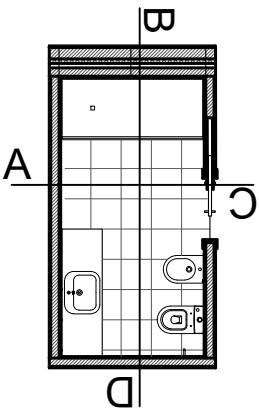

Corte D

- 1. Lavatório - SANITANA
- 2. Torneira de Lavatório - SANITANA
- 3. Sanita e autoclismo - SANITANA
- 4. Bidé - SANITANA
- 5. Torneira de Bidé - SANITANA
- 6. Base de duche - PROFILTEK
- 7. Torneira de Base de Duche - ASD
- 8. Resguardo de Base de Duche - TIMELESS 170
- 9. Toalheiros - SENSEA
- 10. Porta Rolos - ROCA
- 11. Cabide - TESA TAPE
- 12. Espelho
- 13. Armário para colocação de elementos necessários à correta utilização do espaço
- 14. Iluminação - TRIO LIGHTING INTER
- 15. Pavimento
- 16. Revestimentos Porta
- 17. Janela

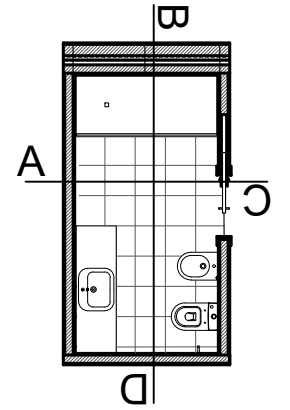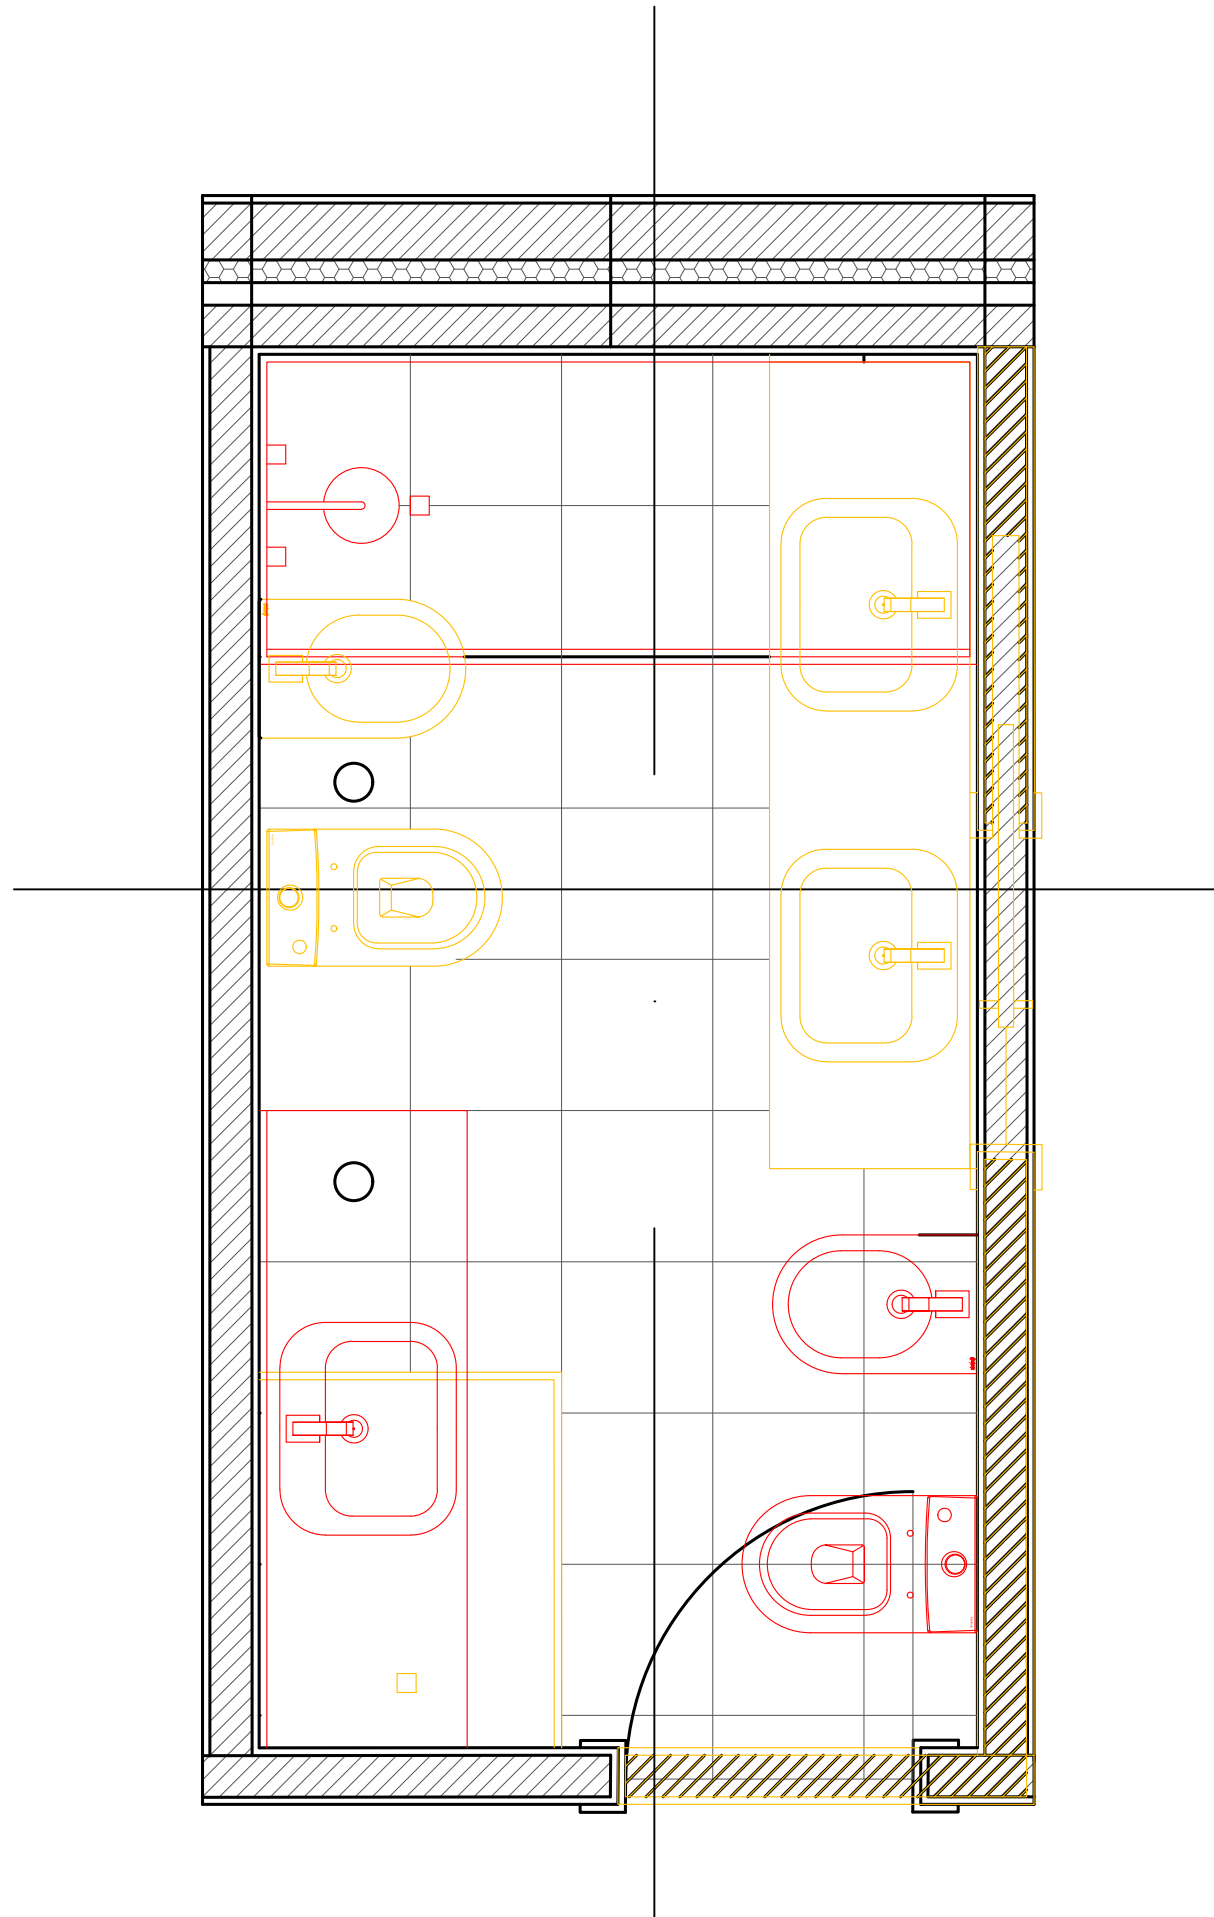

Pormenor Construtivo 1.5

