


secção horizontal

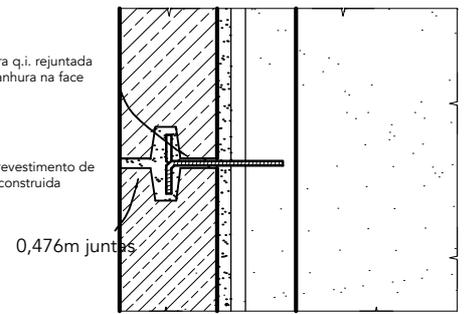


secção vertical


DETALHES DE FIXAÇÃO DO REVESTIMENTO DE PEDRA
escala 1:1

CHAVE DE ELEVAÇÃO DE ENQUADRAMENTO


escala 1:100

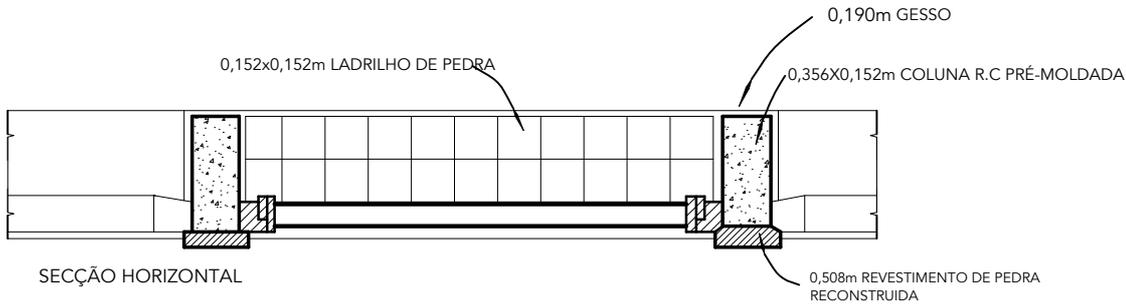

SECÇÃO HORIZONTAL

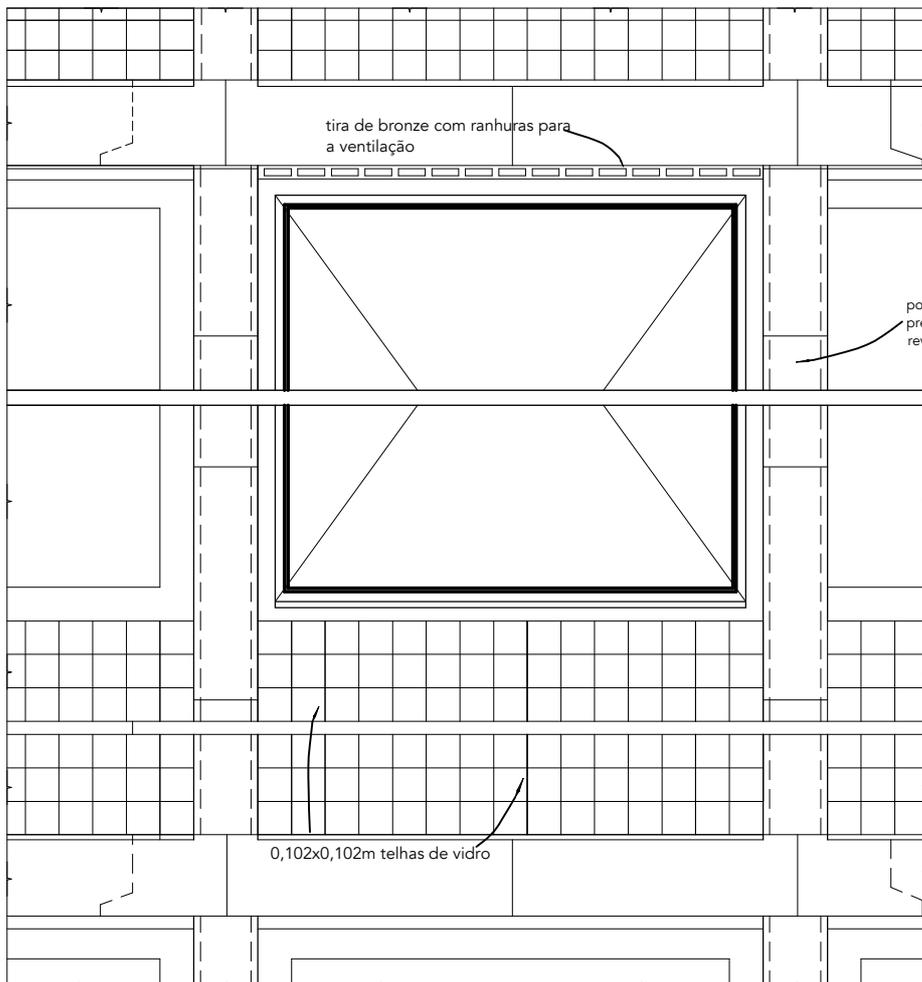

ELEVAÇÃO DA BAÍA TÍPICA
escala 1:25

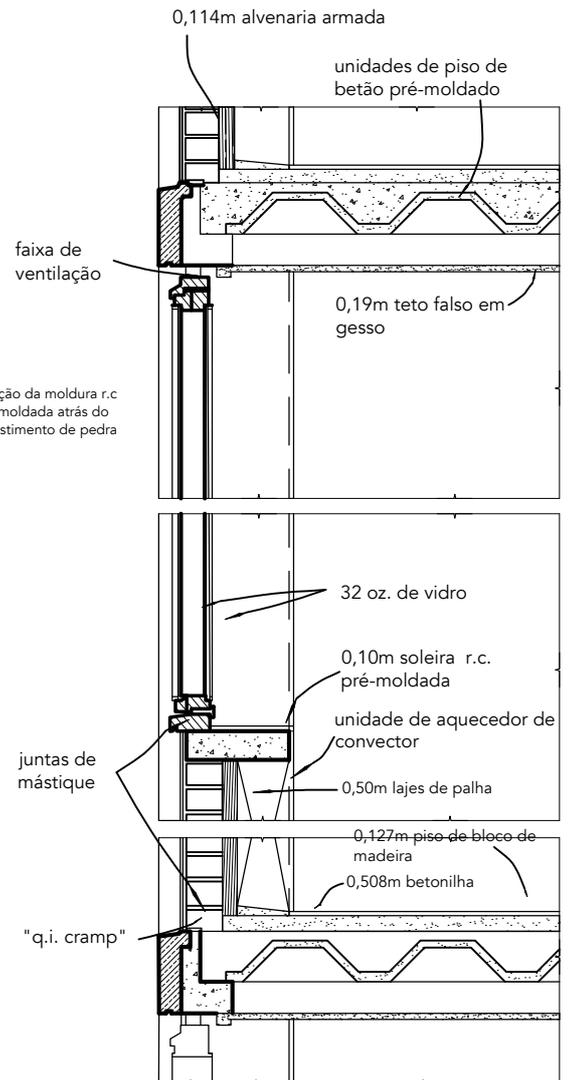

SECÇÃO VERTICAL