



PORTAS

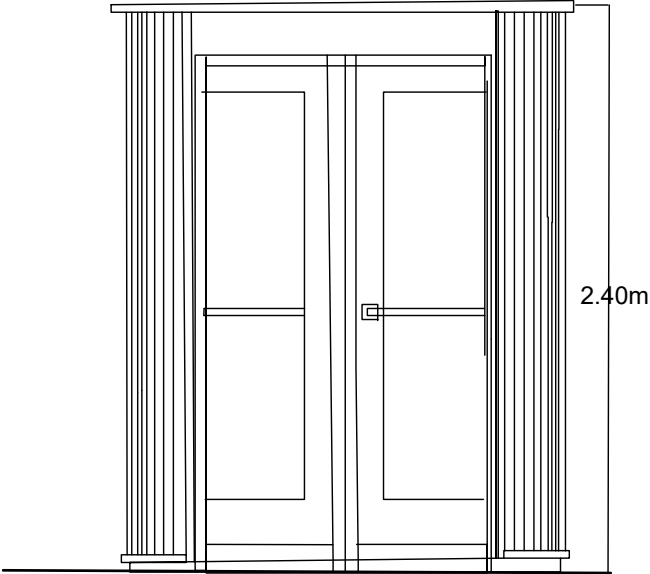


ALÇADO.

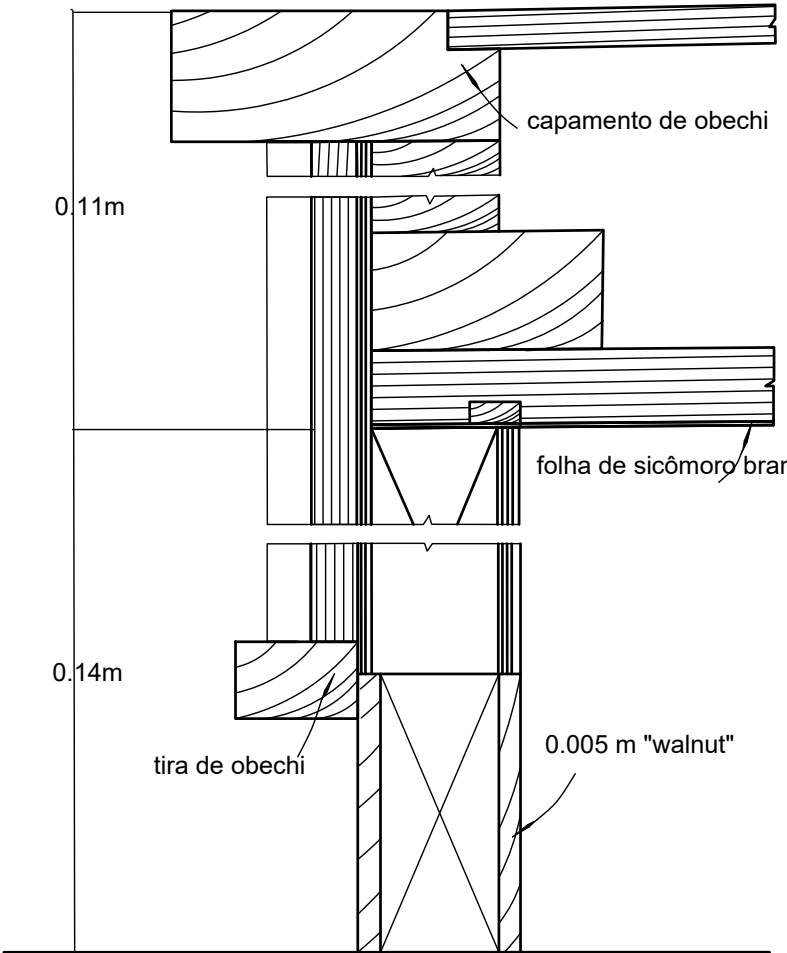


SECÇÃO VERTICAL


escala $\frac{1}{2}$

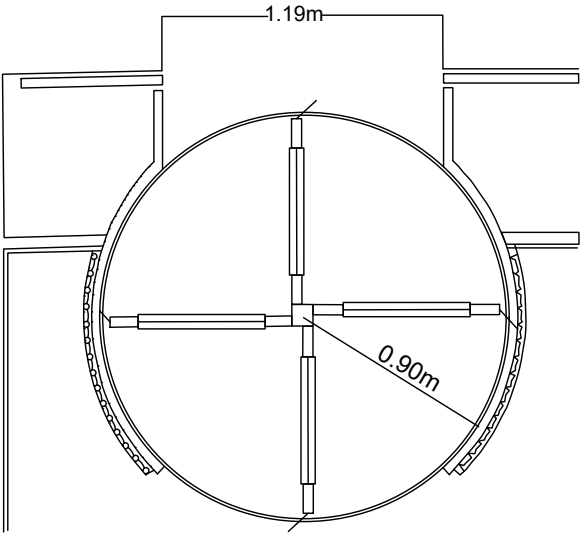

PLANTA DA PORTA. escala $\frac{1}{64}$.

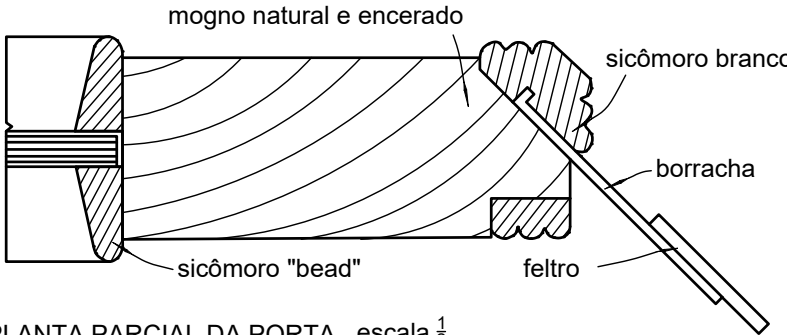

PLANTA PARCIAL DA PORTA. escala $\frac{1}{2}$

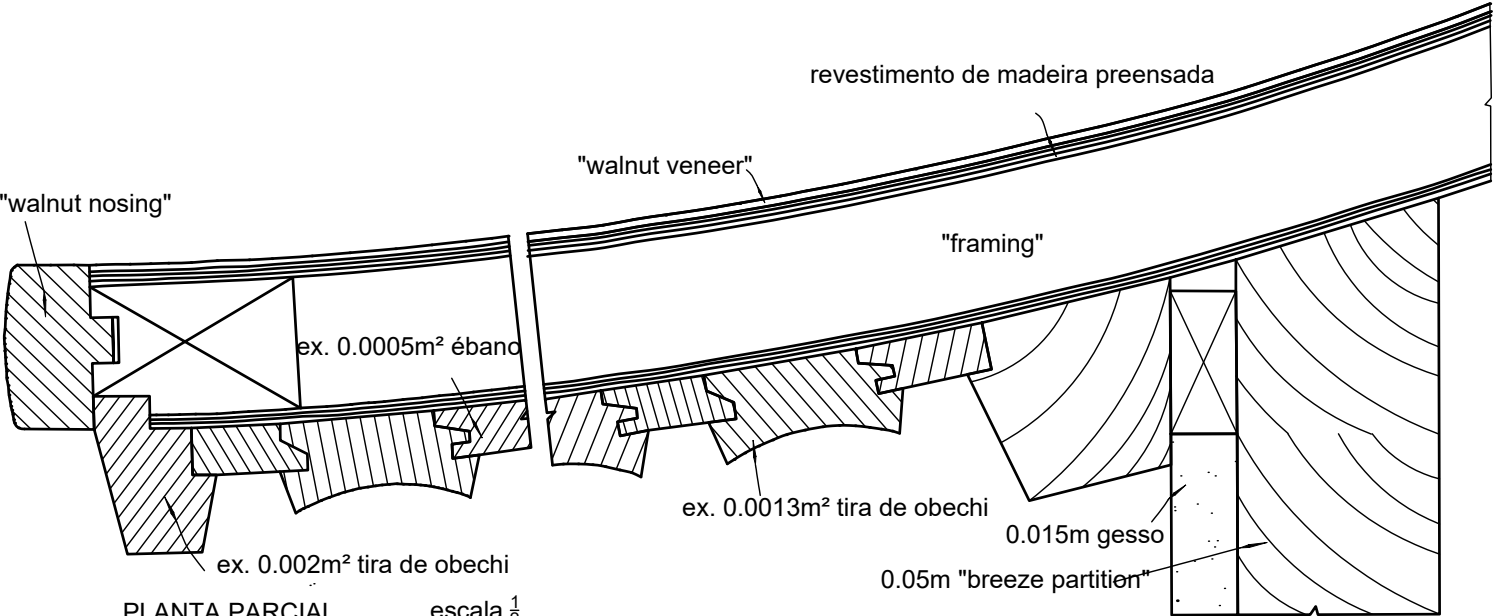

PLANTA PARCIAL .

escala $\frac{1}{2}$